

ООО «РПК Пингвин»

ФАСАДНАЯ СХЕМА

Схема информационного или информационно-рекламного оформления здания
по адресу: Московская область, городской округ Домодедово,
микрорайон Западный, ул. Лунная, д. 25, к. 3

Контракт №24 от 28.09.2018

ИСПОЛНИТЕЛЬ:

ООО «РПК Пингвин»
Генеральный директор

М.Ш. Вахидов

ООО «Управляющая Компания ДЗЗ «Мособлстройтрест №11»

В.А. Зверев

ЗАКАЗЧИК:

Комитет по управлению имуществом Администрации
городского округа Домодедово Московской области

Заместитель главы Администрации–
председатель Комитета по управлению имуществом

Е. М. Хрусталева

СОГЛАСОВАНО:

Начальник службы-главный архитектор
службы главного архитектора _____ Г.А. Белухин

Начальник отдела сферы обращения _____ С.Б. Рябов

Перв. примен.

Справ. №

Подпись и дата

Инв. № дудл.

Взам. инв. №

Подпись и дата

Инв. № подл

СОСТАВ ПРОЕКТА

№	Наименование	Номер листа
1	Обложка	–
2	Титульный лист	1
3	Состав проекта	2
3	Пояснительная записка	3
4	Ситуационный план	4
5	Существующее положение. Фотофиксация	5
6	Графическая часть	6–8
7	Спецификация	9

						Контракт №24 от 28.09.2018				
						Московская область, городской округ Домодедово, микрорайон Западный, ул. Лунная, д. 25, к. 3				
Изм.	Кол. уч	Лист	№ Док.	Подпись	Дата	Схема информационного или информационно-рекламного оформления здания (фасадная схема)		Стадия	Лист	Листов
Дизайнер		Е.А. Хаматова						П	2	9
Исполнитель		М.Ш. Вахидов								
Заказчик		Е.М. Хрусталева								
Согласовано		В.А. Зверев				СОСТАВ ПРОЕКТА		ООО «РПК Пингвин»		
Согласовано		Г.А. Белухин								
Согласовано		С.Б. Рябов								

Пояснительная записка

Адрес: Московская область, городской округ Домодедово, микрорайон Западный, ул. Лунная, д. 25, к. 3
Год постройки 2016 г. Не является памятником архитектуры.
Конструктивная схема здания: несущий ж/б каркас, наружные стены-пеноблок, облицовка кирпичом
Перекрытия: железобетонные
Фундамент: свайный
Этажность – 16

Схема разработана в рамках Контракта №24 от 28.09.2018 «Разработка схем информационного или информационно-рекламного оформления фасадов домов, по адресам: Московская область, г. Домодедово, ул. Каширское шоссе, Московская область, г. Домодедово, ул. Советская, Московская область, г. Домодедово, ул. Кирова, Московская область, г. Домодедово, ул. Лунная» в соответствии с Распоряжением Главного управления архитектуры и градостроительства Московской области 14.07.2015 № 31РВ-72, Постановлением Администрации городского округа Домодедово Московской области от 01.02.2018г № 184.

Анализ существующей ситуации выявил неудовлетворительное размещение вывесок на фасаде здания многоквартирного жилого дома.


Для формирования единого визуального пространства и свободного архитектурного восприятия, в соответствии с вышеуказанным Распоряжением, на фасадах жилого дома, предполагается разместить настенные конструкции в виде объемных и отдельно стоящих букв и знаков на плоской подложке и без подложки, консольные информационные конструкции, имеющие две стороны, витринные конструкции. Вывески выполняются с внутренним подсвечиванием.

Размещение всех информационных конструкций имеющих внутреннюю подсветку должно соответствовать Приказу Минэнерго РФ от 08.07.2002 № 204.

						Контракт №24 от 28.09.2018			
						Московская область, городской округ Домодедово, микрорайон Западный, ул. Лунная, д. 25, к. 3			
Изм.	Кол. уч	Лист	№ Док.	Подпись	Дата	Схема информационного или информационно-рекламного оформления здания (фасадная схема)	Стадия	Лист	Листов
Дизайнер	Е.А. Хаматова						П	3	9
Исполнитель	М.Ш. Вахидов								
Заказчик	Е.М. Хрусталева								
Согласовано	В.А. Зверев					ПОЯСНИТЕЛЬНАЯ ЗАПИСКА	ООО «РПК Пингвин»		
Согласовано	Г.А. Белухин								
Согласовано	С.Б. Рябов								

СИТУАЦИОННЫЙ ПЛАН

Московская область, городской округ Домодедово, микрорайон Западный, ул. Лунная, д. 25, к. 3

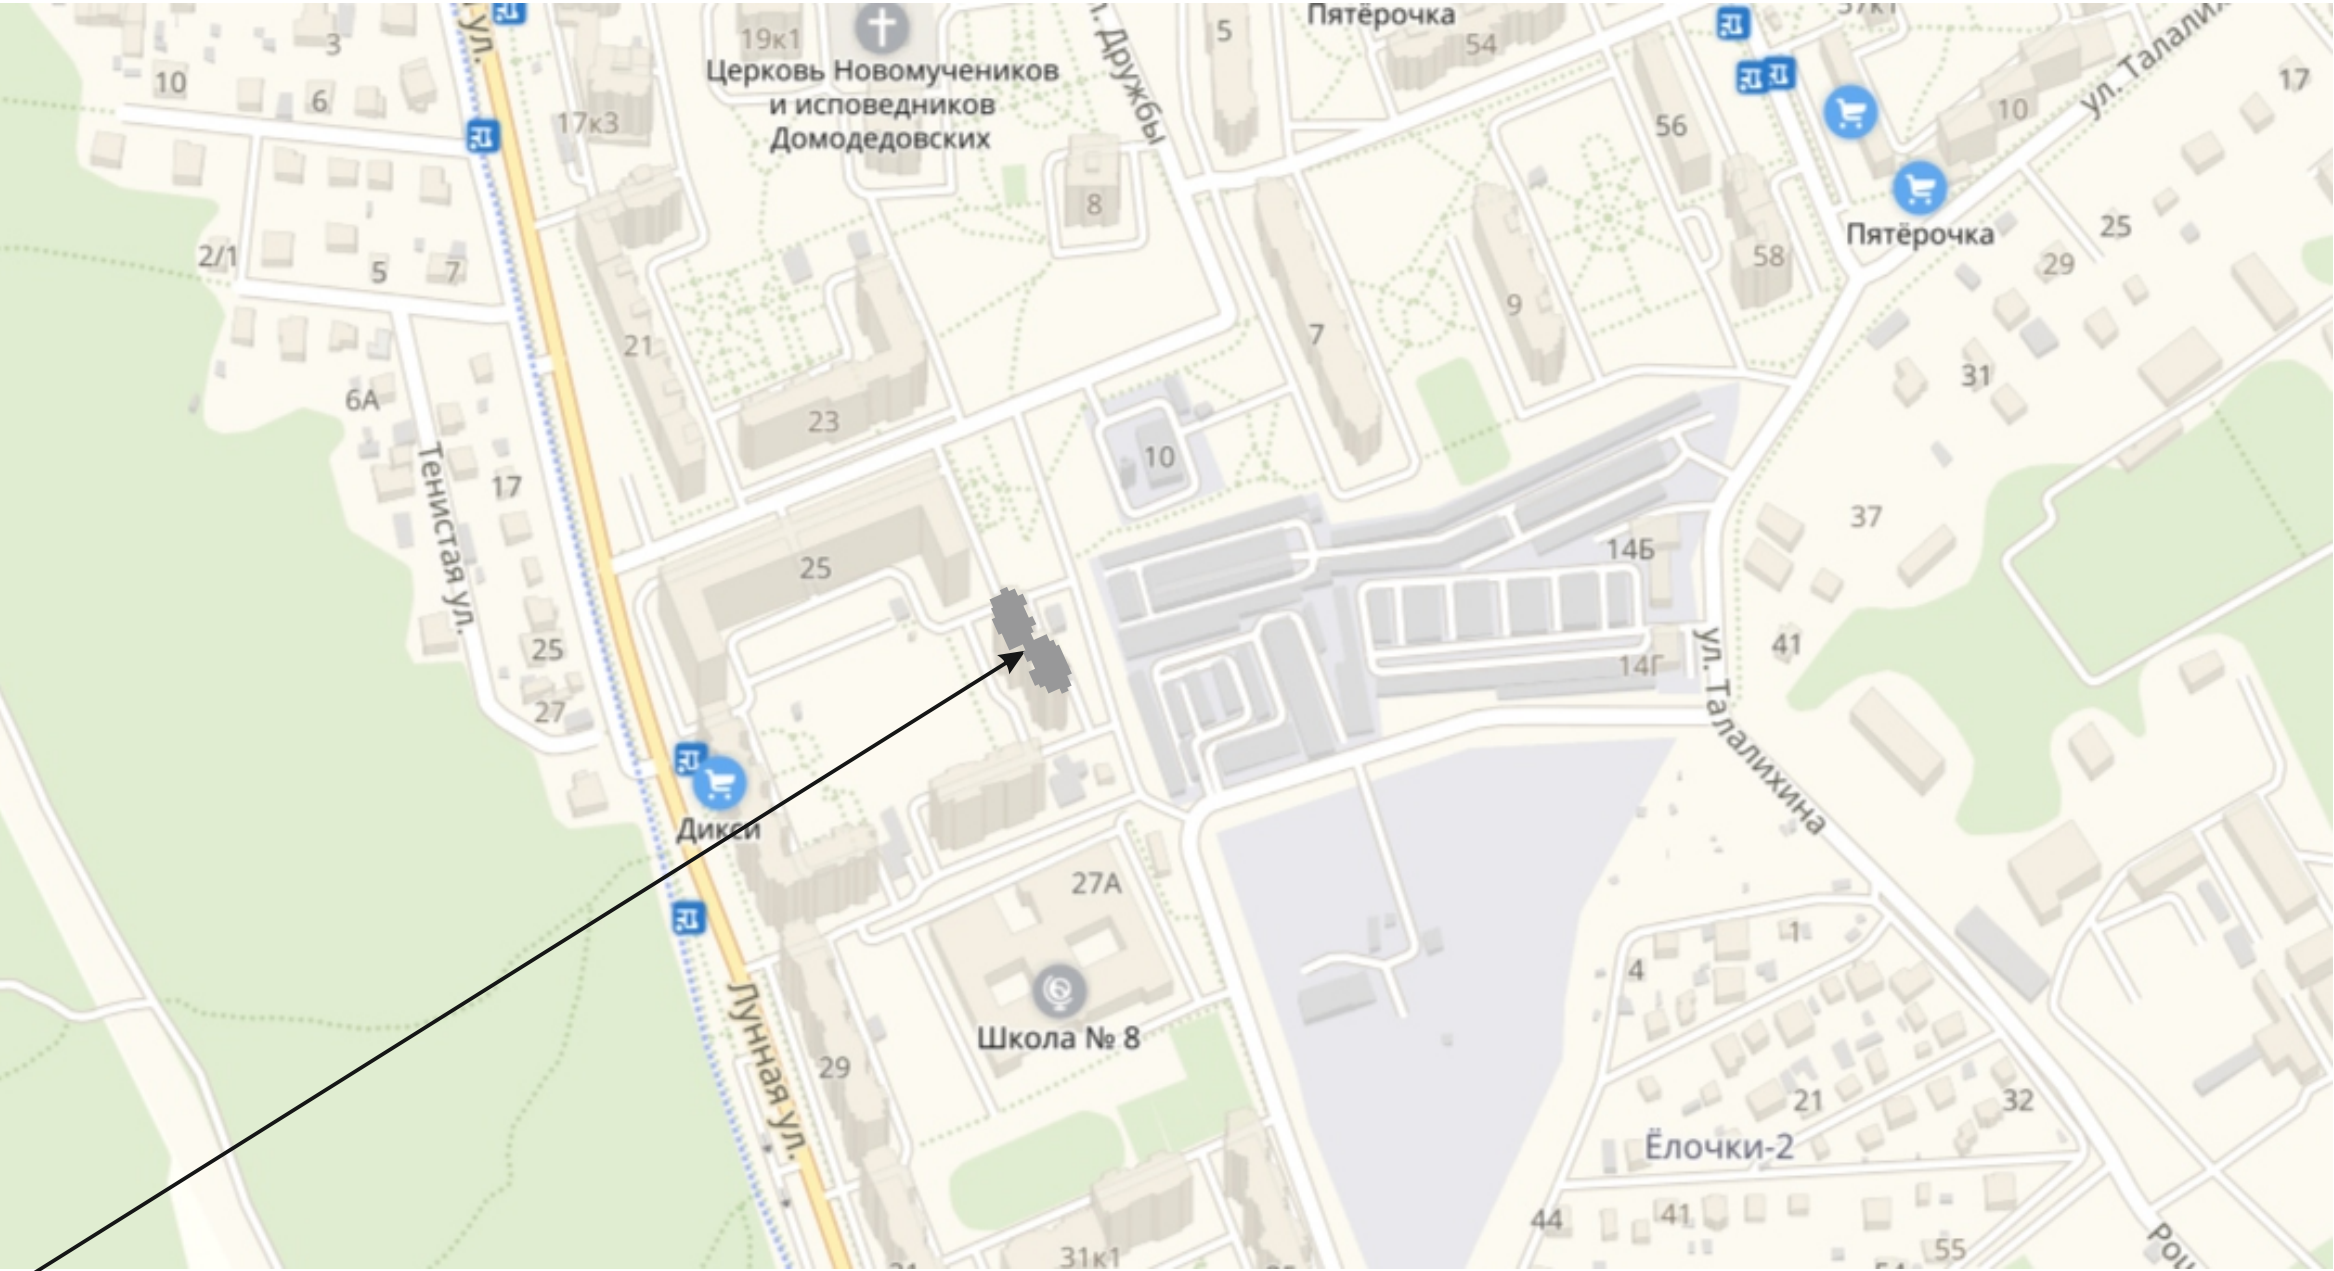

Объект, для которого разрабатывается фасадная схема

						Контракт №24 от 28.09.2018			
						Московская область, городской округ Домодедово, микрорайон Западный, ул. Лунная, д. 25, к. 3			
Изм.	Кол. уч	Лист	№ Док.	Подпись	Дата	Схема информационного или информационно-рекламного оформления здания (фасадная схема)	Стадия	Лист	Листов
Дизайнер		Е.А. Хаматова					П	4	9
Исполнитель		М.Ш. Вахидов							
Заказчик		Е.М. Хрусталева							
Согласовано		В.А. Зверев							
Согласовано		Г.А. Белухин				СИТУАЦИОННЫЙ ПЛАН	ООО «РПК Пингвин»		
Согласовано		С.Б. Рябов							

СУЩЕСТВУЮЩЕЕ ПОЛОЖЕНИЕ. ФОТОФИКСАЦИЯ


Московская область, городской округ Домодедово, микрорайон Западный, ул. Лунная, д. 25, к. 3

Вид 1



Вид 1.2

Вид 1.3

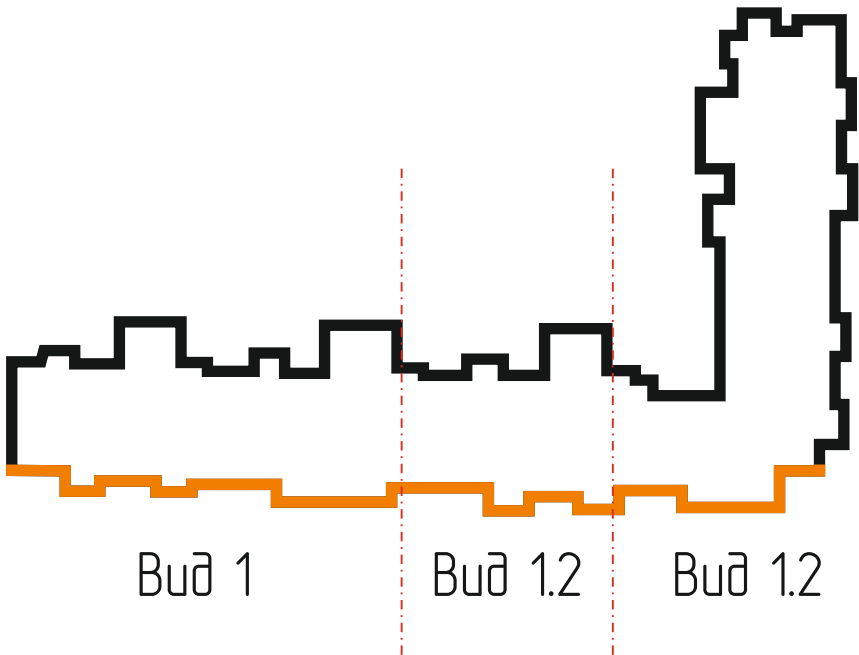

						Контракт №24 от 28.09.2018			
						Московская область, городской округ Домодедово, микрорайон Западный, ул. Лунная, д. 25, к. 3			
Изм.	Кол. уч	Лист	№ Док.	Подпись	Дата	Схема информационного или информационно-рекламного оформления здания (фасадная схема)	Стадия	Лист	Листов
Дизайнер		Е.А. Хаматова					П	5	9
Исполнитель		М.Ш. Вахидов							
Заказчик		Е.М. Хрусталева				СУЩЕСТВУЮЩЕЕ ПОЛОЖЕНИЕ. ФОТОФИКСАЦИЯ	ООО «РПК Пингвин»		
Согласовано		В.А. Зверев							
Согласовано		Г.А. Белухин							
Согласовано		С.Б. Рябов							

Перв. примен.

Справ. №

Подпись и дата

Инв. № дубл.

Взам. инв. №


Подпись и дата

Инв. № подл

ГРАФИЧЕСКАЯ ЧАСТЬ

Московская область, городской округ Домодедово, микрорайон Западный, ул. Лунная, д. 25, к. 3

Вид 1

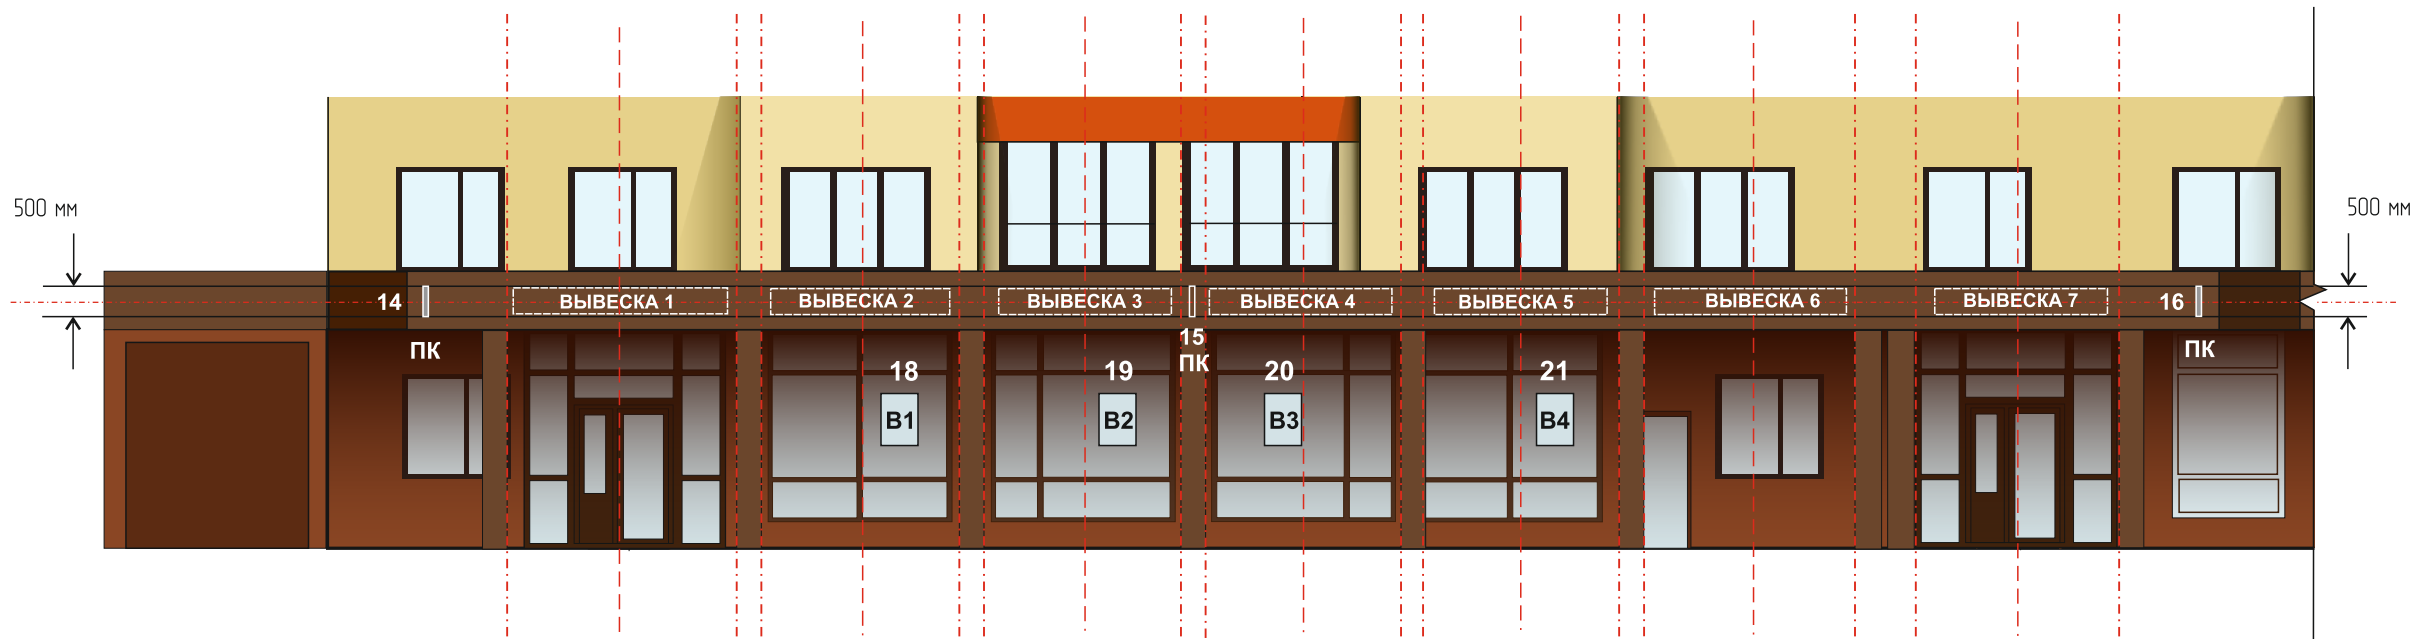

Условные обозначения

Наименование	Обозначение
Объемные и отдельно стоящие буквы и знаки без подложки	
Консольная информационная конструкция (панель-кронштейн)	
Единая горизонтальная композиционная ось	



Вид 1

						Контракт №24 от 28.09.2018			
						Московская область, городской округ Домодедово, микрорайон Западный, ул. Лунная, д. 25, к. 3			
Изм.	Кол. уч	Лист	№ Док.	Подпись	Дата	Схема информационного или информационно-рекламного оформления здания (фасадная схема)	Стадия	Лист	Листов
Дизайнер		Е.А. Хаматова					П	6	9
Исполнитель		М.Ш. Вахидов							
Заказчик		Е.М. Хрусталева							
Согласовано		В.А. Зверев				ГРАФИЧЕСКАЯ ЧАСТЬ	ООО «РПК Пингвин»		
Согласовано		Г.А. Белухин							
Согласовано		С.Б. Рябов							

Перв. примен.

Справ. №

Подпись и дата

Инв. № дубл.

Взам. инв. №

Подпись и дата

Инв. № подл

ГРАФИЧЕСКАЯ ЧАСТЬ


Московская область, городской округ Домодедово, микрорайон Западный, ул. Лунная, д. 25, к. 3

Вид 1.2



Условные обозначения

Наименование	Обозначение
Объемные и отдельно стоящие буквы и знаки без подложки	
Консольная информационная конструкция (панель-кронштейн)	
Единая горизонтальная композиционная ось	

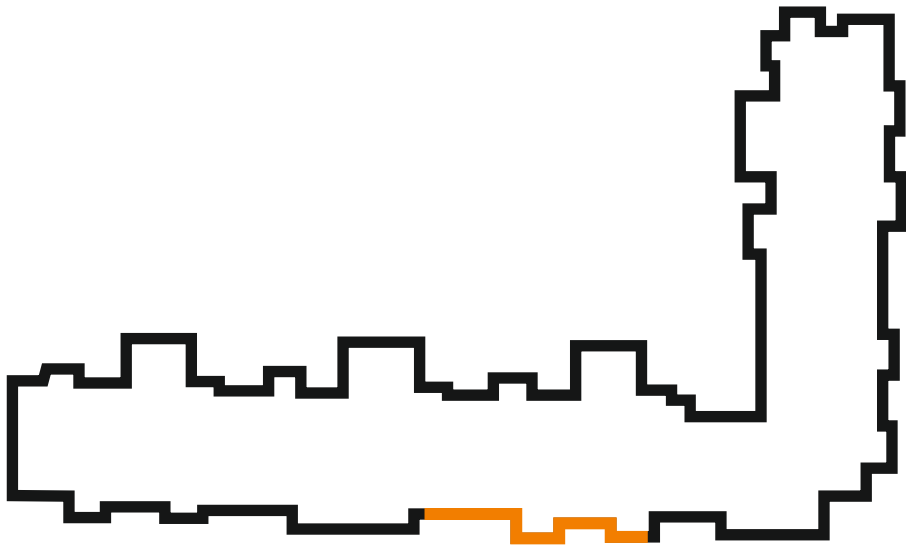

Вид 1.2

						Контракт №24 от 28.09.2018			
						Московская область, городской округ Домодедово, микрорайон Западный, ул. Лунная, д. 25, к. 3			
Изм.	Кол. уч	Лист	№ Док.	Подпись	Дата	Схема информационного или информационно-рекламного оформления здания (фасадная схема)	Стадия	Лист	Листов
Дизайнер		Е.А. Хаматова					П	7	9
Исполнитель		М.Ш. Вахидов							
Заказчик		Е.М. Хрусталева							
Согласовано		В.А. Зверев				ГРАФИЧЕСКАЯ ЧАСТЬ	ООО «РПК Пингвин»		
Согласовано		Г.А. Белухин							
Согласовано		С.Б. Рябов							

ГРАФИЧЕСКАЯ ЧАСТЬ

Московская область, городской округ Домодедово, микрорайон Западный, ул. Лунная, д. 25, к. 3

Вид 1.3




Условные обозначения

Наименование	Обозначение
Объемные и отдельно стоящие буквы и знаки на подложке	
Единая горизонтальная композиционная ось	



Рекомендации:
В целях единой композиции рекомендуется изготовление козырька из алюминиевого композитного материала оклеенного пленкой Oracal 034 М. Козырек оклеивается со всех сторон. Вывеска 13 размещается на фризе козырька.

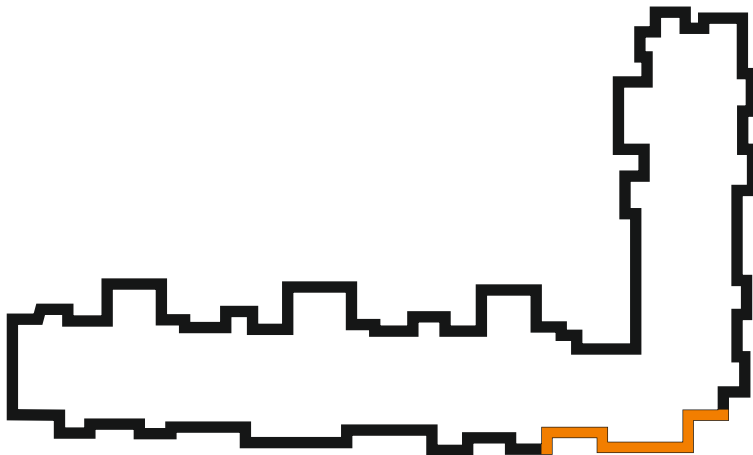

Вид 1.3

						Контракт №24 от 28.09.2018			
						Московская область, городской округ Домодедово, микрорайон Западный, ул. Лунная, д. 25, к. 3			
Изм.	Кол. уч	Лист	№ Док.	Подпись	Дата	Схема информационного или информационно-рекламного оформления здания (фасадная схема)	Стадия	Лист	Листов
Дизайнер		Е.А. Хаматова					П	8	9
Исполнитель		М.Ш. Вахидов							
Заказчик		Е.М. Хрусталева							
Согласовано		В.А. Зверев				ГРАФИЧЕСКАЯ ЧАСТЬ	ООО «РПК Пингвин»		
Согласовано		Г.А. Белухин							
Согласовано		С.Б. Рябов							

Московская область, городской округ Домодедово, микрорайон Западный, ул. Лунная, д. 25, к. 3

СПЕЦИФИКАЦИЯ:

№	Наименование	Тип конструкции	Вид конструкции	Способ подсветки	Цвет подложки	Размер, мм
1	Вывеска 1	Настенная конструкция	Объемные и отдельно стоящие буквы и знаки без подложки	Внутренняя	–	3 000 x 500
2	Вывеска 2	Настенная конструкция	Объемные и отдельно стоящие буквы и знаки без подложки	Внутренняя	–	3 000 x 500
3	Вывеска 3	Настенная конструкция	Объемные и отдельно стоящие буквы и знаки без подложки	Внутренняя	–	3 000 x 500
4	Вывеска 4	Настенная конструкция	Объемные и отдельно стоящие буквы и знаки без подложки	Внутренняя	–	3 000 x 500
5	Вывеска 5	Настенная конструкция	Объемные и отдельно стоящие буквы и знаки без подложки	Внутренняя	–	3 000 x 500
6	Вывеска 6	Настенная конструкция	Объемные и отдельно стоящие буквы и знаки без подложки	Внутренняя	–	3 000 x 500
7	Вывеска 7	Настенная конструкция	Объемные и отдельно стоящие буквы и знаки без подложки	Внутренняя	–	3 000 x 500
8	Вывеска 8	Настенная конструкция	Объемные и отдельно стоящие буквы и знаки без подложки	Внутренняя	–	3 000 x 500
9	Вывеска 9	Настенная конструкция	Объемные и отдельно стоящие буквы и знаки без подложки	Внутренняя	–	3 000 x 500
10	Вывеска 10	Настенная конструкция	Объемные и отдельно стоящие буквы и знаки без подложки	Внутренняя	–	3 000 x 500
11	Вывеска 11	Настенная конструкция	Объемные и отдельно стоящие буквы и знаки без подложки	Внутренняя	–	3 000 x 500
12	Вывеска 12	Настенная конструкция	Объемные и отдельно стоящие буквы и знаки без подложки	Внутренняя	–	3 000 x 500
13	Вывеска 13	Настенная конструкция	Объемные и отдельно стоящие буквы и знаки без подложки	Внутренняя	Oracal 034 M	4 000 x 500
14	ПК1	Настенная конструкция	Консольная информационная конструкция (панель–кронштейн)	Внутренняя	–	500 x 500
15	ПК2	Настенная конструкция	Консольная информационная конструкция (панель–кронштейн)	Внутренняя	–	500 x 500
16	ПК3	Настенная конструкция	Консольная информационная конструкция (панель–кронштейн)	Внутренняя	–	500 x 500
17	ПК4	Настенная конструкция	Консольная информационная конструкция (панель–кронштейн)	Внутренняя	–	500 x 500
18	B1	Витринная конструкция	Лайтбокс/Кристалайт	Внутренняя	–	397 x 520
19	B2	Витринная конструкция	Лайтбокс/Кристалайт	Внутренняя	–	397 x 520
20	B3	Витринная конструкция	Лайтбокс/Кристалайт	Внутренняя	–	397 x 520
21	B4	Витринная конструкция	Лайтбокс/Кристалайт	Внутренняя	–	397 x 520
22	B5	Витринная конструкция	Лайтбокс/Кристалайт	Внутренняя	–	397 x 520
23	B6	Витринная конструкция	Лайтбокс/Кристалайт	Внутренняя	–	397 x 520
24	B7	Витринная конструкция	Лайтбокс/Кристалайт	Внутренняя	–	397 x 520
25	B8	Витринная конструкция	Лайтбокс/Кристалайт			397 x 520

						Контракт №24 от 28.09.2018					
						Московская область, городской округ Домодедово, микрорайон Западный, ул. Лунная, д. 25, к. 3					
Изм.	Кол. уч	Лист	№ Док.	Подпись	Дата	Схема информационного или информационно-рекламного оформления здания (фасадная схема)			Стадия	Лист	Листов
Дизайнер	Е.А. Хаматова								П	9	9
Исполнитель	М.Ш. Вахидов										
Заказчик	Е.М. Хрусталева										
Согласовано	В.А. Зверев					СПЕЦИФИКАЦИЯ			ООО «РПК Пингвин»		
Согласовано	Г.А. Белухин										
Согласовано	С.Б. Рядов										