

Схема информационного или информационно-рекламного оформления здания, строения, сооружения (фасадная схема)

Московская область, город Домодедово,
мкр. Центральный, ул.Кирова, д.7, к.4.



СОГЛАСОВАНО

Начальник службы главного
архитектора - главный архитектор _____ (Белухин Г.А.)

Начальник отдела
потребительского рынка и рекламы _____ (Рябов С.Б.)

«___» _____ 2021

ВЕДОМОСТЬ ЧЕРТЕЖЕЙ

лист п.п	Наименование	Примечание
1.	Общие данные	
2.	Ситуационный план	
3.	Существующая ситуация (вид на фасад с улицы Каширское шоссе)	
4.	Фасад на виде 1	
5.	Спецификация	
6.	Фотомонтаж (вид 1)	

Разработчик проекта ООО «СиМарС + М»

ПОЯСНИТЕЛЬНАЯ ЗАПИСКА


Многоэтажное жилое здание по адресу: Московская область, город Домодедово, мкр. Центральный, ул. Кирова, д.7, к.4.
Схема информационного или информационно-рекламного оформления здания, строения, сооружения (фасадная схема) разработана в целях создания единого архитектурно-художественного решения фасадов жилого здания в части размещения информационных конструкций в соответствии с действующими нормативными актами, и определения мест для размещения информационных конструкций предпринимателей-арендаторов.

Разработанная схема информационного или информационно-рекламного оформления здания, строения, сооружения (фасадная схема) соответствует техническому заданию и выполнена с учетом архитектурно-художественного регламента по информационному и рекламному оформлению зданий, строений, сооружений и объектов благоустройства Московской области, утвержденного распоряжением №31РВ-72 от 14.07.2015 г.

Схема информационного или информационно-рекламного оформления здания, строения, сооружения (фасадная схема) предусматривает упорядоченное размещение на фасадах жилого здания информационных настенных конструкций **Тип 2** (настенных конструкций), **вид 1** (объемных и отдельно стоящих букв и знаков без подложки) и **вид 2** (объемных и отдельно стоящих букв и знаков на плоской подложке). Для предания информационным конструкциям единого целостного образа, предлагается разместить их по единой горизонтальной оси.

исполнил				Московская область, город Домодедово, мкр. Центральный, ул. Кирова, д.7, к.4.			
				жилое здание	стадия	лист	листов
					П	1	15
				общие данные	ООО «СиМарС + М»		

СИТУАЦИОННЫЙ ПЛАН

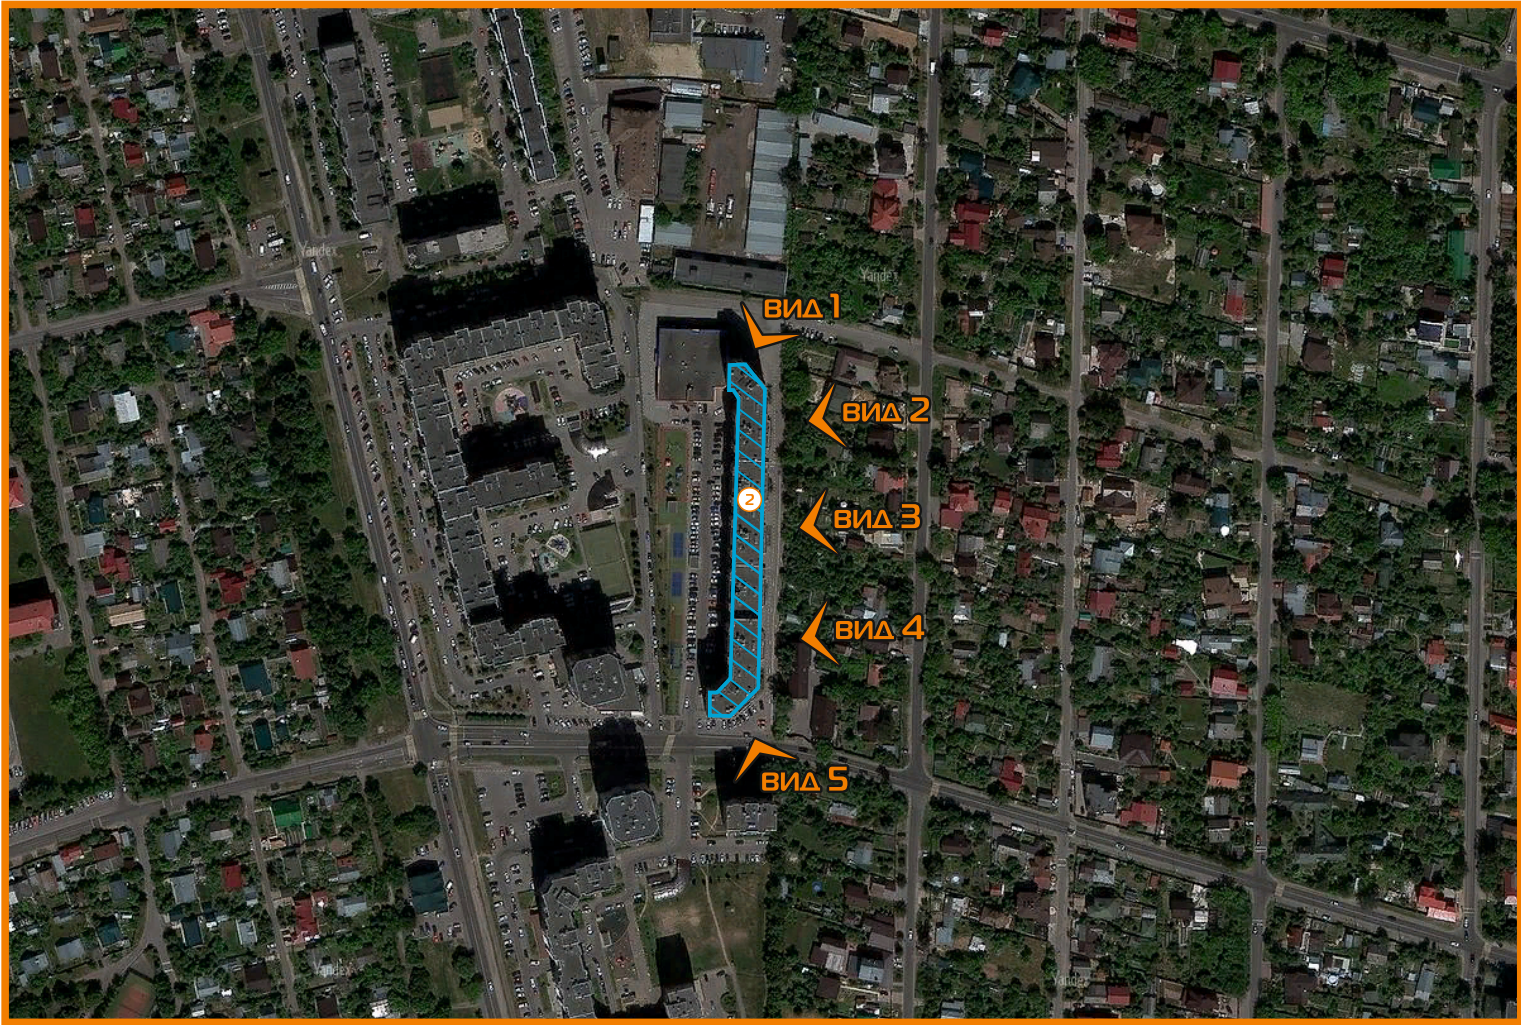

Условные обозначения:



- жилой дом




- видовые точки существующего положения

				Московская область, город Домодедово, мкр. Центральный, ул. Кирова, д.7, к.4.			
исполнил				жилое здание	стадия	лист	листов
					П	2	15
				ситуационный план	ООО «СиМарС + М»		

СУЩЕСТВУЮЩЕЕ ПОЛОЖЕНИЕ

ВИД 1

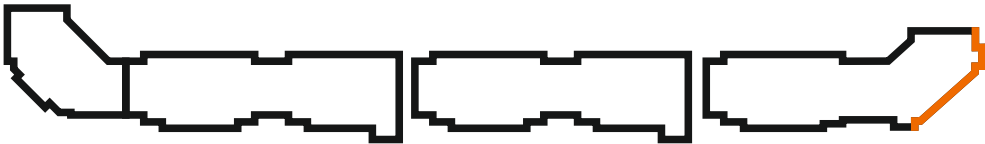

				Московская область, город Домодедово, мкр. Центральный, ул. Кирова, д.7, к.4.			
исполнил				жилое здание	стадия	лист	листов
					П	3	15
				существующее положение	ООО «СиМарС + М»		

Фасад на виде 1




Условные обозначения:

ВЫВЕСКА - Тип 2 (настенная конструкция)
Вид 1 (световые объемные буквы и
знаки без подложки)

- горизонтальная и вертикальная ось вывесок


За отм. 0,000 принята отметка чистого пола первого этажа
Нижняя точка вывесок на отм. 4,230

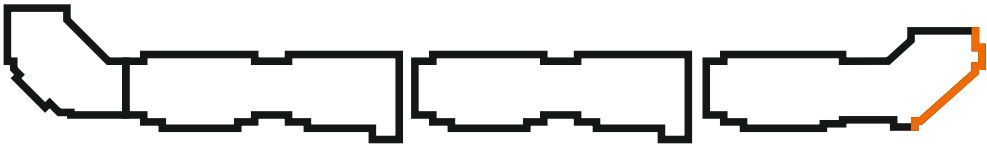

					Московская область, город Домодедово, мкр. Центральный, ул. Кирова, д.7, к.4.		
исполнил					жилое здание		
						4	15
					1	ООО «СиМарС + М»	

СУЩЕСТВУЮЩЕЕ ПОЛОЖЕНИЕ

ВИД 2

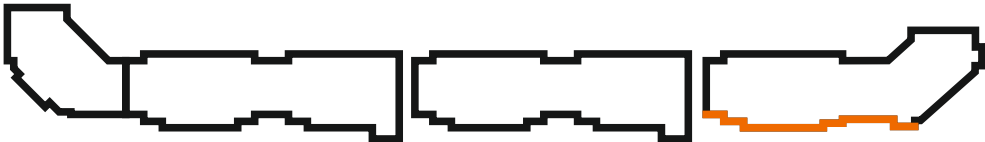

исполнил				Московская область, город Домодедово, мкр. Центральный, ул. Кирова, д.7, к.4.			
				жилое здание	стадия	лист	листов
					П	5	15
				существующее положение	ООО «СиМарС + М»		

Фасад на виде 2




Условные обозначения:

ВЫВЕСКА - Тип 2 (настенная конструкция)
Вид 2 (световые объемные буквы и
знаки на плоской подложке)

 - горизонтальная и вертикальная ось вывесок

За отм. 0,000 принята отметка чистого пола первого этажа
Нижняя точка вывесок на отм. 4,230

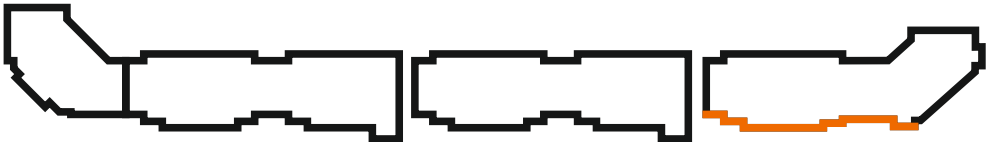

исполнил				Московская область, город Домодедово, мкр. Центральный, ул. Кирова, д.7, к.4.			
				жилое здание	стадия	лист	листов
					П	6	15
				Фасад на виде 2	ООО «СиМарС + М»		

СУЩЕСТВУЮЩЕЕ ПОЛОЖЕНИЕ
ВИД 3



исполнил				Московская область, город Домодедово, мкр. Центральный, ул. Кирова, д.7, к.4.			
				жилое здание	стадия	лист	листов
					П	7	15
				существующее положение	ООО «СиМарС + М»		

Фасад на виде Э



Условные обозначения:


- ВЫВЕСКА** - Тип 2 (настенная конструкция)
Вид 1 (световые объемные буквы и
знаки без подложки)
- ВЫВЕСКА** - Тип 2 (настенная конструкция)
Вид 2 (световые объемные буквы и
знаки на плоской подложке)
- + - горизонтальная и вертикальная ось вывесок

За отм. 0,000 принята отметка чистого пола первого этажа
Нижняя точка вывесок на отм. 4,230



ИСПОЛНИЛ					Московская область, город Домодедово, мкр. Центральный, ул. Кирова, д.7, к.4.		
					СТАДИЯ	ЛИСТ	ЛИСТОВ
					жилое здание	П	8 15
					Фасад на виде Э	ООО «СиМарС + М»	

СУЩЕСТВУЮЩЕЕ ПОЛОЖЕНИЕ
ВИД 4

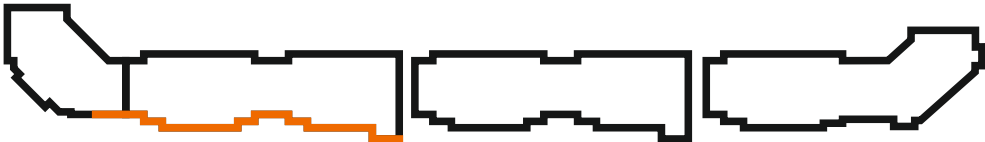

исполнил				Московская область, город Домодедово, мкр. Центральный, ул. Кирова, д.7, к.4.			
				жилое здание	стадия	лист	листов
					П	9	15
				существующее положение	ООО «СиМарС + М»		


Фасад на виде 4



Условные обозначения:


- ВЫВЕСКА** - Тип 2 (настенная конструкция)
Вид 1 (световые объемные буквы и
знаки без подложки)
- ВЫВЕСКА** - Тип 2 (настенная конструкция)
Вид 2 (световые объемные буквы и
знаки на плоской подложке)
- + - горизонтальная и вертикальная ось вывесок

За отм. 0,000 принята отметка чистого пола первого этажа
Нижняя точка вывесок на отм. 4,230

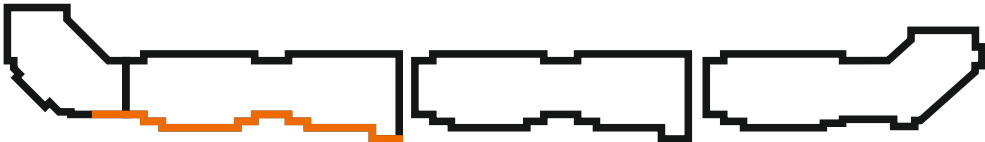

исполнил				Московская область, город Домодедово, мкр. Центральный, ул. Кирова, д.7, к.4.			
				жилое здание	стадия	лист	листов
					П	10	15
				Фасад на виде 4	ООО «СиМарС + М»		

СУЩЕСТВУЮЩЕЕ ПОЛОЖЕНИЕ
ВИД 5

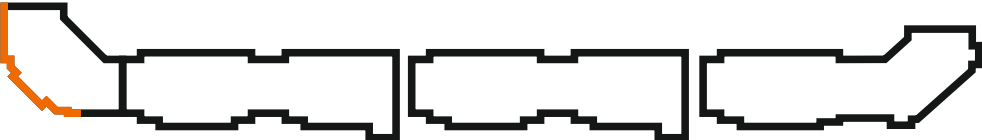

исполнил				Московская область, город Домодедово, мкр. Центральный, ул. Кирова, д.7, к.4.			
				жилое здание	стадия	лист	листов
					П	II	15
				существующее положение	ООО «СиМарС + М»		

Фасад на виде 5




Условные обозначения:

- ВЫВЕСКА

- Тип 2 (настенная конструкция)
Вид 1 (световые объемные буквы и
знаки без подложки)
- ВЫВЕСКА

- Тип 2 (настенная конструкция)
Вид 2 (световые объемные буквы и
знаки на плоской подложке)
- горизонтальная и вертикальная ось вывесок

За отм. 0,000 принята отметка чистого пола первого этажа
Нижняя точка вывесок на отм. 4,230

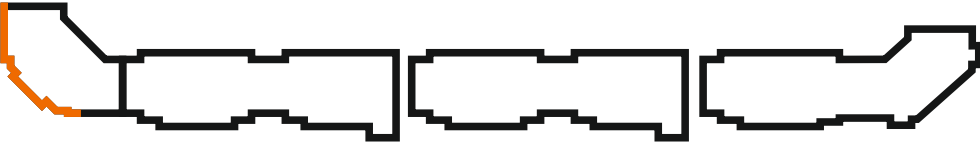

исполнил				Московская область, город Домодедово, мкр. Центральный, ул. Кирова, д.7, к.4.			
				жилое здание	стадия	лист	листов
					П	12	15
				Фасад на виде 5	ООО «СиМарС + М»		

СПЕЦИФИКАЦИЯ

№	Тип конструкции	Вид конструкции	Способ подсветки	Наименование	Размер, мм максимальные размеры	Кол-во, шт
1	Тип 2 (настенная конструкция)	Вид 1 (объемные и отдельно стоящие буквы и знаки без подложки)	Внутренняя	вывески 1, 2, 3	1500x200(н)*	3
2	Тип 2 (настенная конструкция)	Вид 2 (объемные и отдельно стоящие буквы и знаки на плоской подложке)**	Внутренняя	вывеска 29	2000x300(н)	1
3	Тип 2 (настенная конструкция)	Вид 1 (объемные и отдельно стоящие буквы и знаки без подложки)	Внутренняя	вывеска 6, 14, 24	2000x200 (н)*	3
5	Тип 2 (настенная конструкция)	Вид 2 (объемные и отдельно стоящие буквы и знаки на плоской подложке)**	Внутренняя	вывеска 4, 5, 9, 10, 13, 17, 18, 22	3500x300 (н)	8
6	Тип 2 (настенная конструкция)	Вид 1 (объемные и отдельно стоящие буквы и знаки без подложки)	Внутренняя	вывеска 7, 8, 11, 12, 15, 16, 19, 20, 21, 23, 24, 25, 26, 27, 28	2500x200 (н)	15

***возможно увеличение высоты вывески до 400мм за счет выносных объемных букв и знаков**

****прямоугольный козырьке с бортиком высотой 500мм, по периметру**

исполнил				Московская область, город Домодедово, мкр. Центральный, ул. Кирова, д.7, к.4.			
				жилое здание	стадия	лист	листов
					П	13	15
				Спецификация	ООО «СиМарС + М»		