


ВНЕСЕНИЕ ИЗМЕНЕНИЙ В ГЕНЕРАЛЬНЫЙ ПЛАН ГОРОДСКОГО ОКРУГА ДОМОДЕДОВО МОСКОВСКОЙ ОБЛАСТИ ПРИМЕНИТЕЛЬНО К НАСЕЛЁННОМУ ПУНКТУ Д. КУЧИНО

КАРТА ГРАНИЦ НАСЕЛЁННЫХ ПУНКТОВ, ВХОДЯЩИХ В СОСТАВ МУНИЦИПАЛЬНОГО ОБРАЗОВАНИЯ, ПРИМЕНИТЕЛЬНО К НАСЕЛЕННОМУ ПУНКТУ Д. КУЧИНО

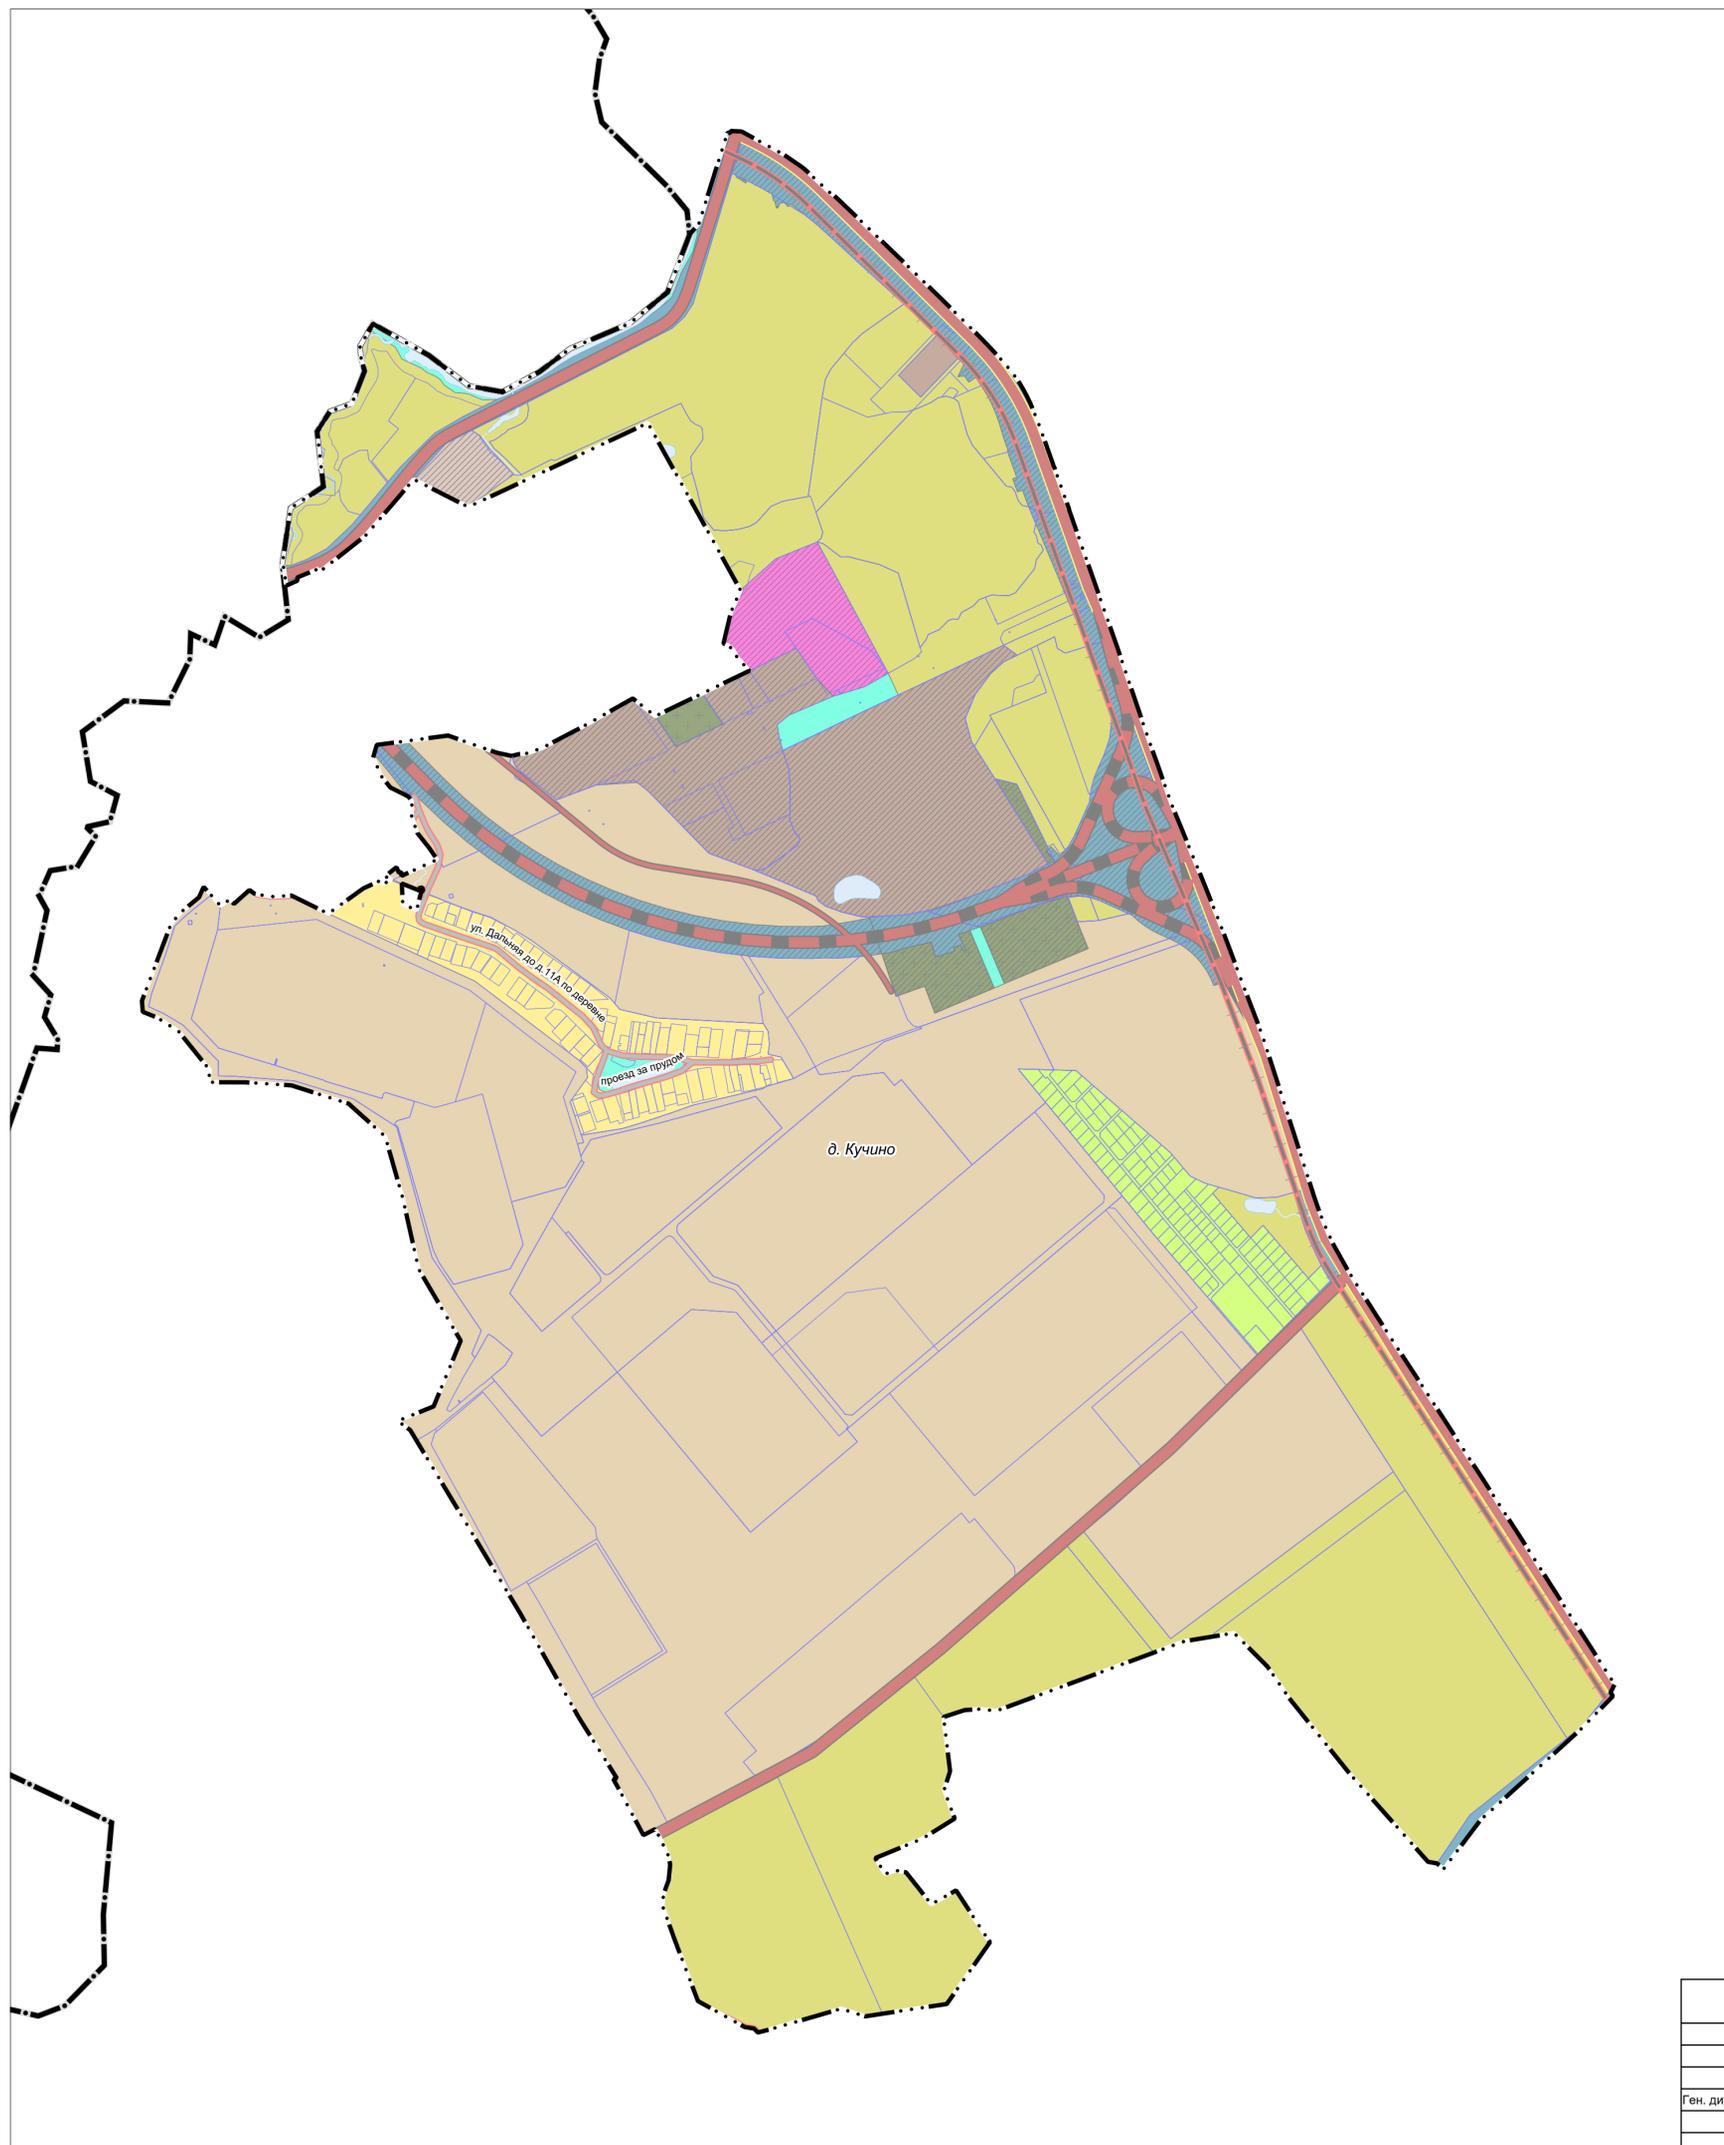

УСЛОВНЫЕ ОБОЗНАЧЕНИЯ

Границы

-  городского округа Домодедово Московской области
-  населенных пунктов (утвержденные решением Совета депутатов городского округа Домодедово Московской области от 14.07.2023 № 1-4/1346)
-  земельных участков, поставленных на кадастровый учет

Функциональные зоны

-  Зона застройки индивидуальными и блокированными жилыми домами
-  Зона многофункциональной смешанной застройки
-  Производственная зона
-  Коммунально-складская зона
-  Зона объектов автомобильного транспорта
-  Зона сельскохозяйственного назначения (сельскохозяйственное использование и сельскохозяйственное производство)
-  Зона, предназначенная для ведения садоводства и огородничества
-  Сельскохозяйственно-производственная зона
-  Зона озелененных территорий (лесопарки, парки, сады, скверы, бульвары, городские леса и другие)
-  Зона кладбищ
-  Зона крематориев
-  Планируемые функциональные зоны

		Договор № 13-13/3-24-ЭР от 23.08.2024	
		ВНЕСЕНИЕ ИЗМЕНЕНИЙ В ГЕНЕРАЛЬНЫЙ ПЛАН ГОРОДСКОГО ОКРУГА ДОМОДЕДОВО МОСКОВСКОЙ ОБЛАСТИ ПРИМЕНИТЕЛЬНО К НАСЕЛЕННОМУ ПУНКТУ Д. КУЧИНО	
Ген. директор	И.В. Железняков	Дата	
		Генеральный план (утверждаемая часть)	
		Карта границ населённых пунктов М 1:10 000	
		1	1
			