

АРХИТЕКТУРНО-ХУДОЖЕСТВЕННАЯ КОНЦЕПЦИЯ
ИНФОРМАЦИОННОГО И РЕКЛАМНОГО ОФОРМЛЕНИЯ
НА ЗДАНИИ МАГАЗИНА

Московская область, г. Домодедово, мкр. Барыбино, Привокзальная площадь, д. 4



Разработано:

Согласовано:

Начальник Управления строительства и городской
инфраструктуры - главный архитектор:

_____ Белухин Г.А.

ВЕДОМОСТЬ ЧЕРТЕЖЕЙ

Лист п.п	Наименование	Примечание
2	Общие данные	
3	Ситуационный план	
4	Существующее положение	
5	Развертка	
6	Фотомонтаж	

ПОЯСНИТЕЛЬНАЯ ЗАПИСКА

Архитектурно - художественная концепция информационного и рекламного оформления здания магазина, расположенного по адресу: Московская область, г.о. Домодедово, мкр. Барыбино, Привокзальная площадь, д. 4. Разработана на основании распоряжения главного управления архитектуры и градостроительства Московской области от 14.07.2015 № 31РВ-72 «Об утверждении Архитектурно - художественного регламента информационного и рекламного оформления зданий, строений, сооружений и объектов благоустройства Московской области».

Основной целью данной работы (концепции) является разработка художественных решений вывесок, гармонично сочетающихся с архитектурными, стилистическими и колористическими особенностями здания.

Главной задачей архитектурно - художественной концепции является упрощение порядка и регистрации информационного и рекламного оформления зданий, для представителей сферы потребительского рынка и услуг.

Для формирования единого визуального пространства и сохранения свободного архитектурного восприятия в соответствии с Распоряжением № 31 РВ-72, на фасаде здания магазина предлагается сформировать комплекс рекламных конструкций в виде объемных букв с внутренней подсветкой, световых коробов, панель - кронштейнов и информационных табличек. Размещение всех конструкций имеющих внутреннюю подсветку должно соответствовать Приказу Минэнерго РФ от 08.07.2002 № 204 «Об утверждении глав Правил устройства электроустановок».

Концепция предусматривает возможные варианты вывесок, доступные для использования информационного и рекламного оформления здания магазина.

Текстовое наполнение вывесок, подробные схемы крепления и выбор материалов выходят за рамки настоящей концепции и регулируются соответствующими нормативными актами.

				Московская область, г. Домодедово, мкр. Барыбино, Привокзальная площадь, д. 4			
Исполнил	Степнов Д.В.						
				Магазин	Стадия	Лист	Листов
						2	6
				Общие данные	ООО «Этрика»		

СУЩЕСТВУЮЩЕЕ ПОЛОЖЕНИЕ

Вид 1




Вид 2



				Московская область, г. Домодедово, мкр. Барыбино, Привокзальная площадь, д. 4			
Исполнил	Степнов Д.В.			Магазин	Стадия	Лист	Листов
						3	6
				Существующее положение	ООО «Этрика»		

СИТУАЦИОННЫЙ ПЛАН

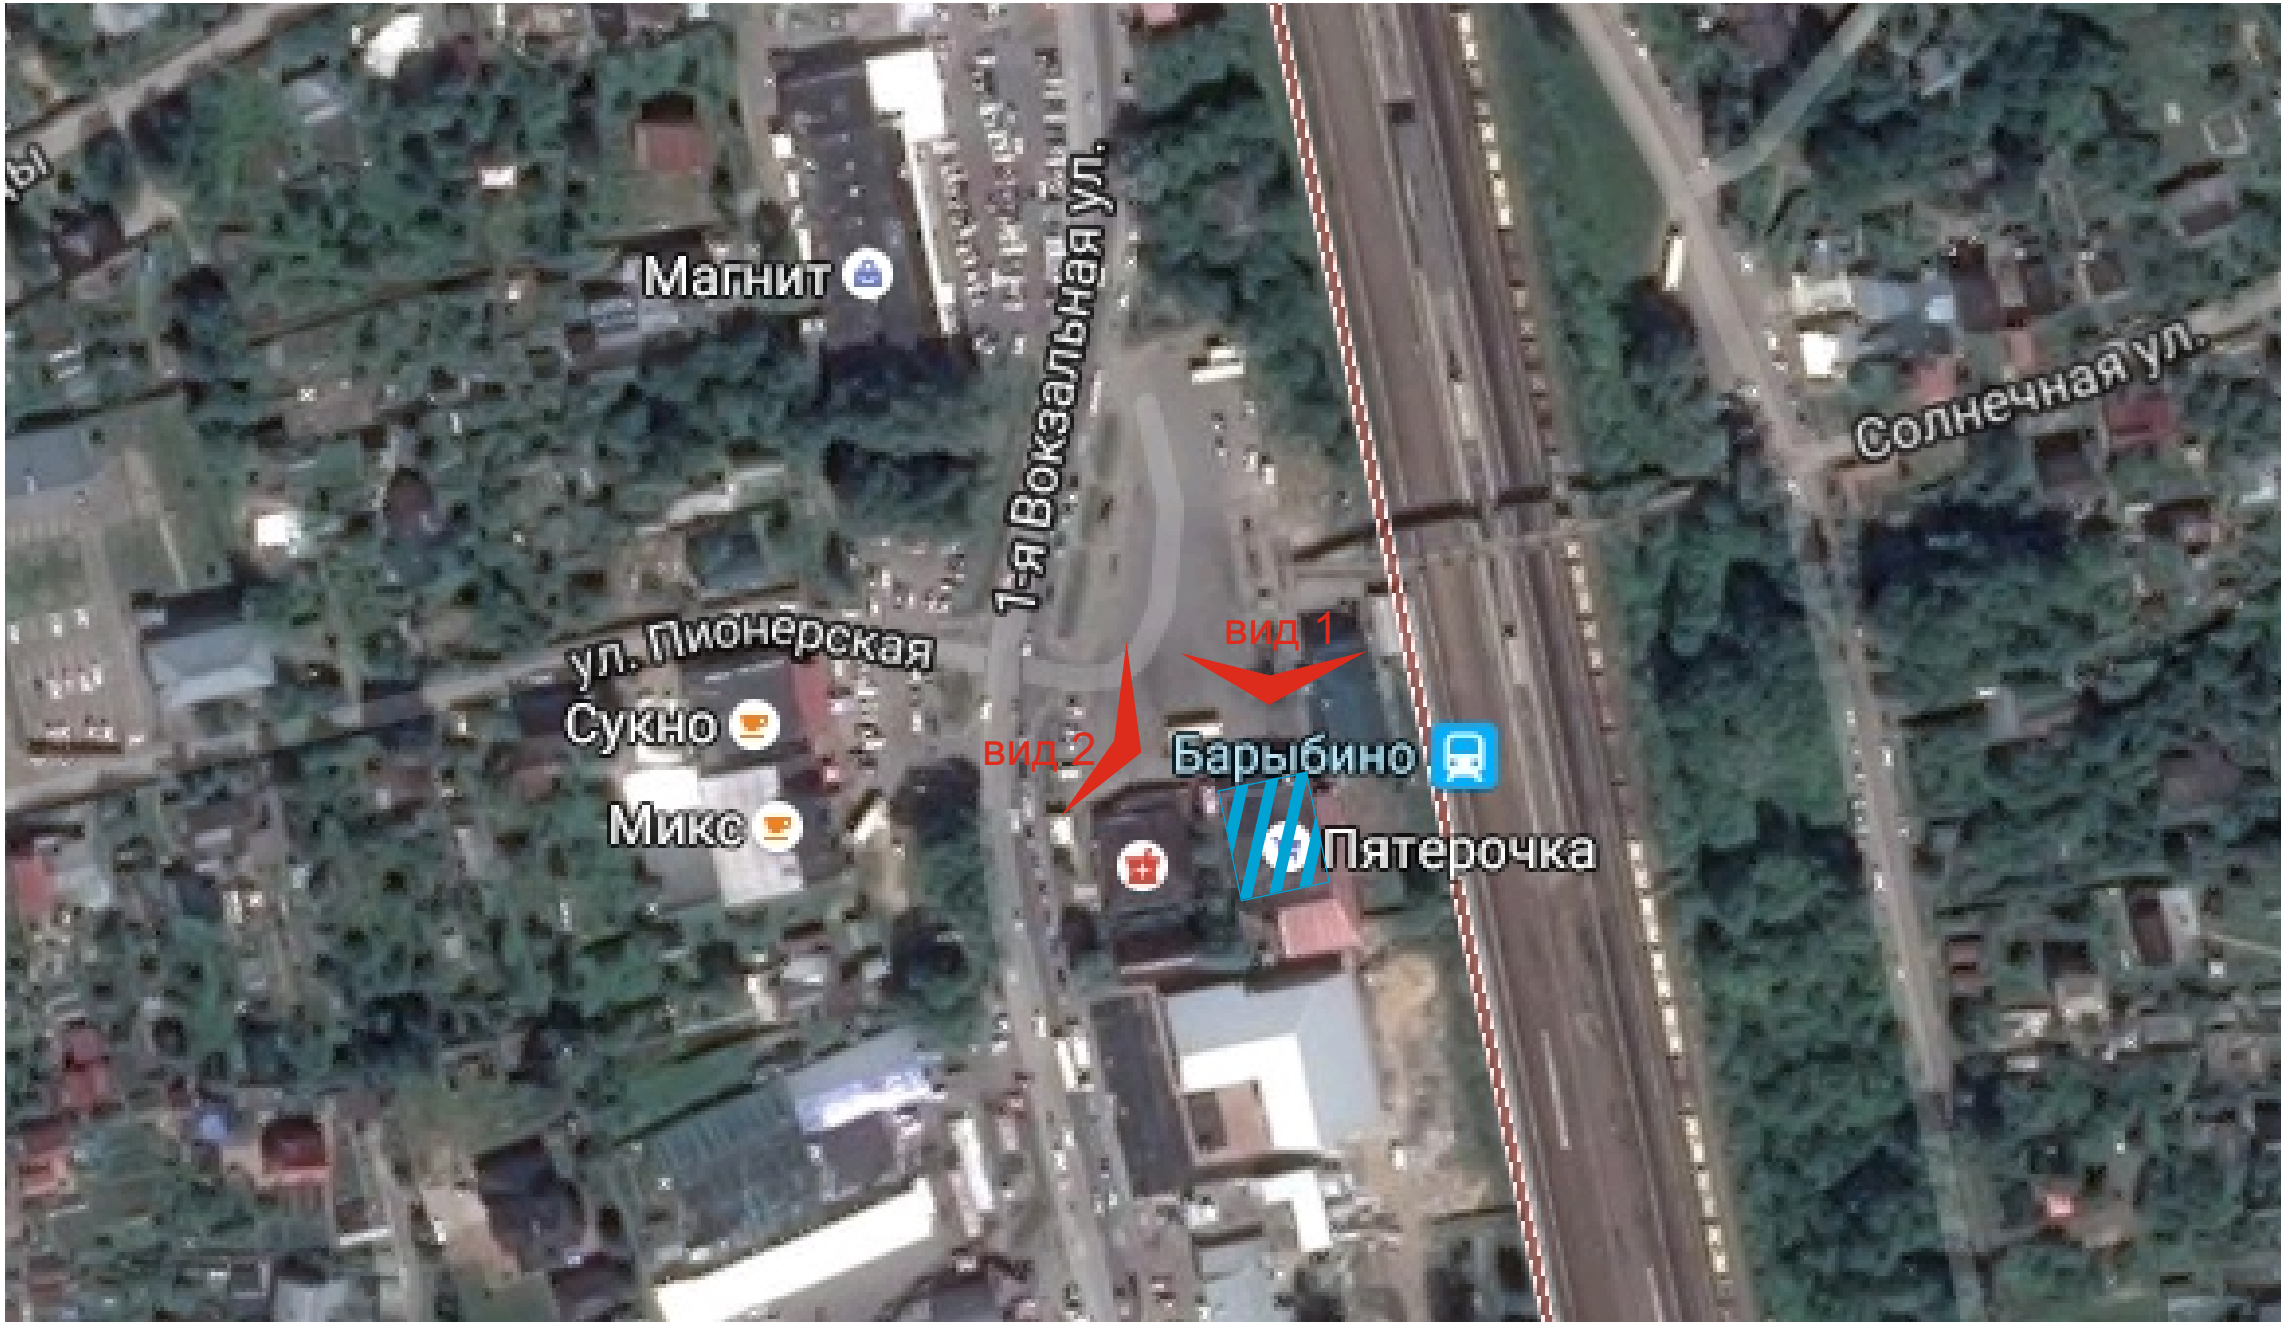

УСЛОВНЫЕ ОБОЗНАЧЕНИЯ:





торговый комплекс



Видовая точка существующего положения

				Московская область, г. Домодедово, мкр. Барыбино, Привокзальная площадь, д. 4			
Исполнил	Степнов Д.В.			Магазин	Стадия	Лист	Листов
						4	6
				Ситуационный план	ООО «Этрика»		

РАЗВЕРТКА

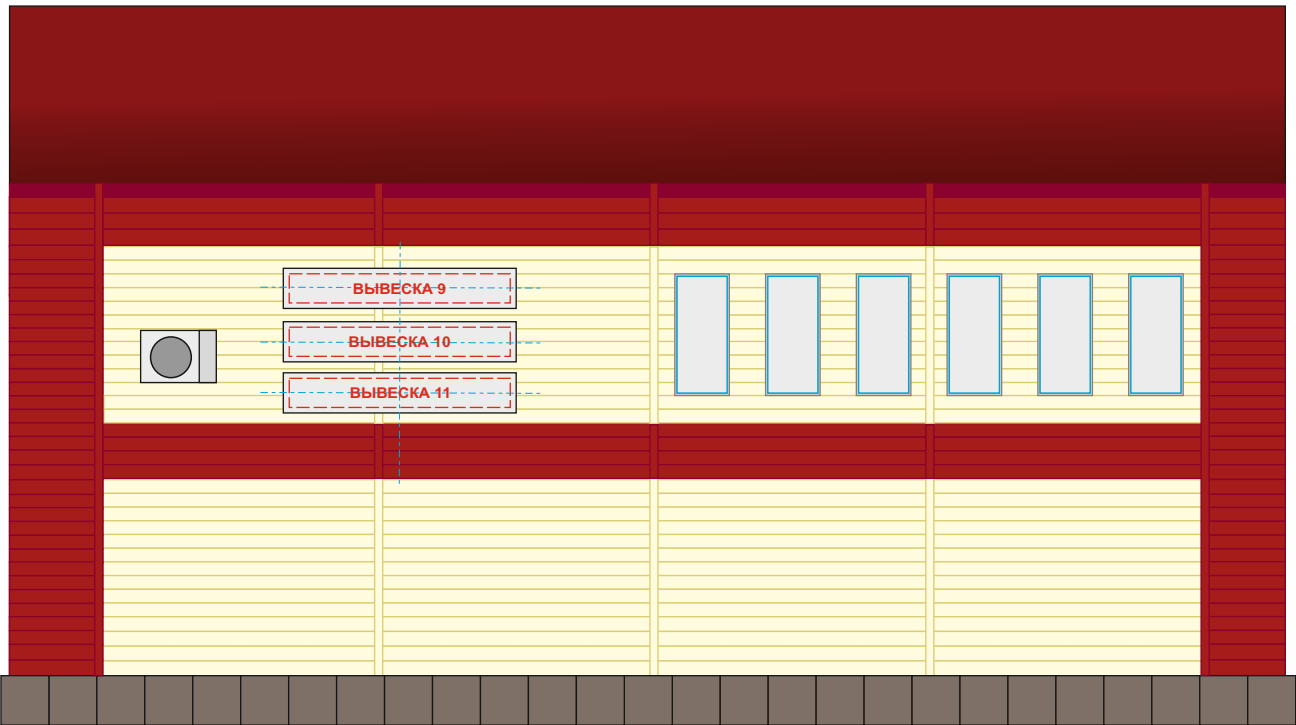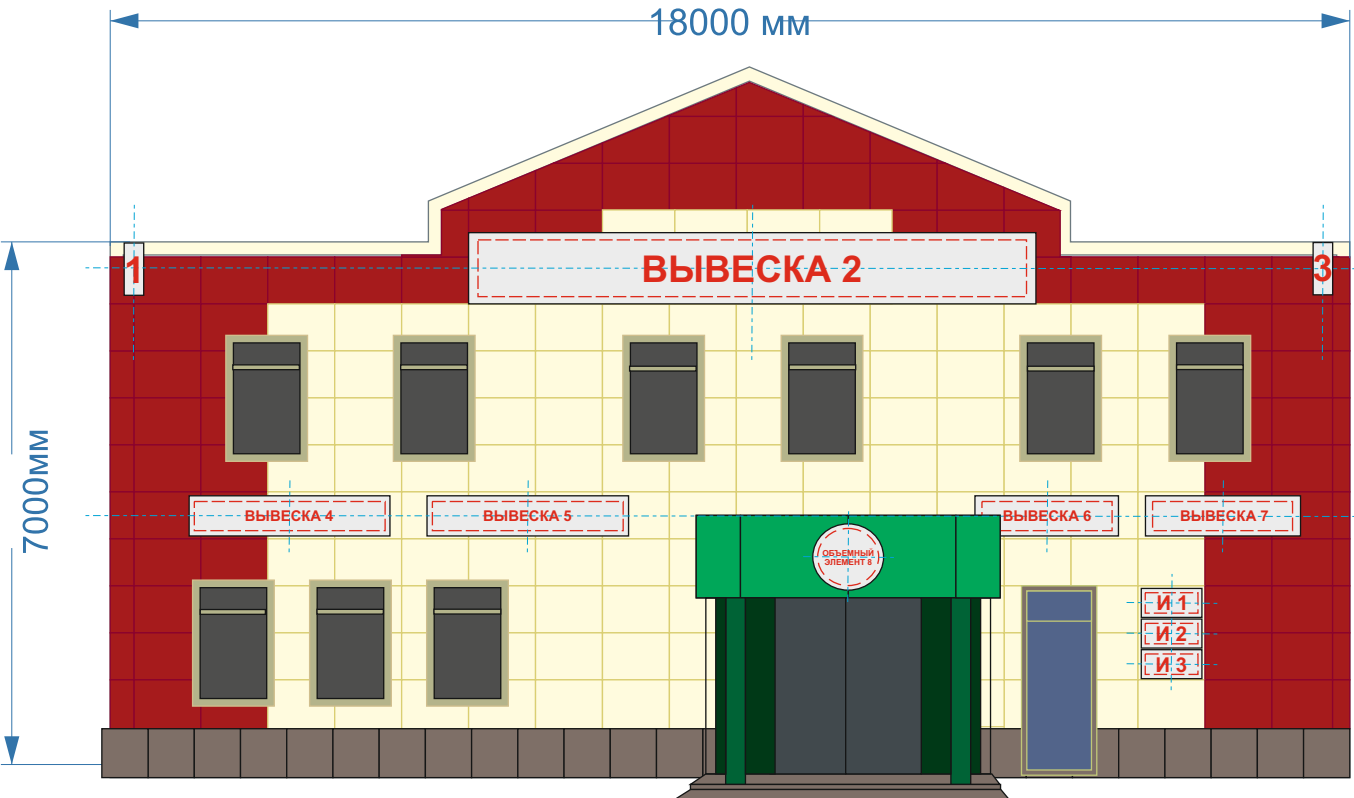

УСЛОВНЫЕ ОБОЗНАЧЕНИЯ



Световой короб или
Объемные буквы
на несветовой основе




Информационная
табличка



Осевая разметка

СПОСОБ КРЕПЛЕНИЯ

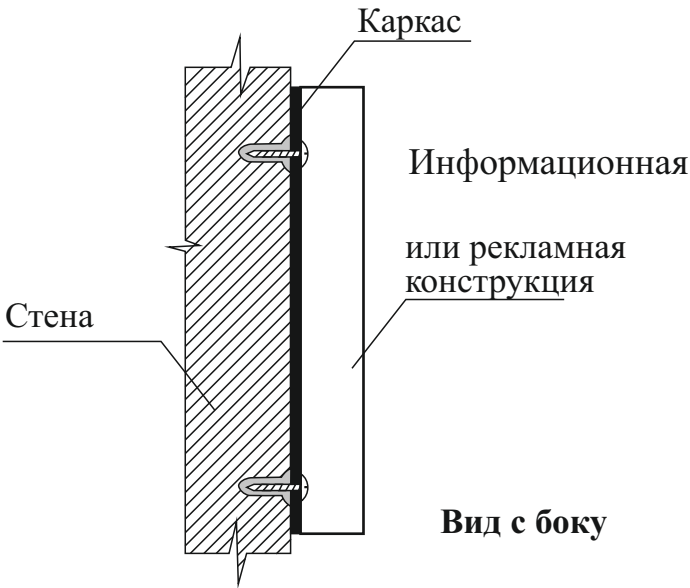

СПЕЦИФИКАЦИЯ

№	Тип конструкции	Наименование	Размер (мм.)	Кол-во (шт.)
1	Объемные буквы на несветовой основе	Вывеска 2	8700 x 1700	1
2	Панель кранштейн	Вывеска 1, 3	1000 x 1000	2
3	Объемные буквы на несветовой основе	Вывеска 4, 5	2800 x 600	2
		Вывеска 6, 7	2500 x 600	2
4	Световой короб	Вывеска 9, 10, 11	3000 x 600	3
5	Световой короб	Объемный элемент 8	900 x 900	1
6	Информационная табличка	И 1, И 2, И 3	900 x 400	3

				Московская область, г. Домодедово, мкр. Барыбино, Привокзальная площадь, д. 4		
Исполнил	Степнов Д.В.			Магазин	Стадия	Лист
						5
						6
				Ситуационный план	ООО «Этрика»	

ФОТОМОНТАЖ



				Московская область, г. Домодедово, мкр. Барыбино, Привокзальная площадь, д. 4			
Исполнил	Степнов Д.В.			Магазин	Стадия	Лист	Листов
						6	6
				Ситуационный план	ООО «Этрика»		