

**Приложение № 1 к Постановлению Администрации городского
округа Домодедово Московской области № 3933 от 01.12.2025**

№	Кадастровый номер земельного участка	Адрес / описание местоположения
1	2	3
1	50:28:0100206:80	обл. Московская, р-н Домодедовский, г. Домодедово, мкр. Белые Столбы, владение "СНТ "Тонус-1", участок 149
2	50:28:0030250:17	Московская, р-н Домодедовский, г. Домодедово, мкр. Белые Столбы, СНТ "Строитель", участок 58
3	50:28:0030249:94	обл. Московская, р-н Домодедовский, г. Домодедово, мкр. Белые Столбы, владение "СНТ "Березка", участок 48
4	50:28:0030163:39	Московская область, Домодедовский район, пос. Белые Столбы, садоводческое т-во "Строитель", участок №68
5	50:28:0030251:93	обл. Московская, р-н Домодедовский, г. Домодедово, мкр. Белые столбы, СНТ "Антоновка", участок 82
6	50:28:0100206:648	Российская Федерация, Московская область, городской округ Домодедово, город Домодедово, микрорайон Белые Столбы, территория СНТ Тонус-1, земельный участок 173
7	50:28:0030250:5	обл. Московская, р-н Домодедовский, г. Домодедово, мкр. Белые Столбы, СНТ "Строитель", участок 62
8	50:28:0100206:54	обл. Московская, р-н Домодедовский, г. Домодедово, мкр. Белые Столбы, владение "СНТ"Тонус-1", участок 153
9	50:28:0100206:57	обл. Московская, р-н Домодедовский, г. Домодедово, мкр. Белые Столбы, владение "СНТ "Тонус-1", участок 157
10	50:28:0030249:69	обл. Московская, р-н Домодедовский, г. Домодедово, мкр. Белые Столбы, СНТ "Берёзка", участок 2
11	50:28:0030250:38	Российская Федерация, Московская область, городской округ Домодедово, город Домодедово, микрорайон Белые Столбы, территория "СНТ "Строитель", земельный участок 57
12	50:28:0030251:123	обл. Московская, р-н Домодедовский, г. Домодедово, мкр. Белые столбы, владение "СНТ"Антоновка"

№	Кадастровый номер земельного участка	Адрес / описание местоположения
1	2	3
13	50:28:0030249:102	обл. Московская, р-н Домодедовский, г. Домодедово, мкр. Белые Столбы, владение «СНТ «Березка», участок 47
14	50:28:0100206:652	142050, Московская область, г Домодедово, мкр Белые Столбы, ул владение СНТ Тонус-1
15	50:28:0030250:28	обл. Московская, р-н Домодедовский, г. Домодедово, мкр. Белые Столбы, владение "СНТ "Строитель", участок 55
16	50:28:0030250:89	Московская область, г Домодедово, мкр Белые Столбы, снт Строитель
17	50:28:0100206:17	Московская область, городской округ Домодедово, город Домодедово, микрорайон Белые Столбы, территория СНТ Тонус-1, земельный участок 152
18	50:28:0030101:70	Московская область, г.Домодедово, мкр.Белые Столбы, владение "СНТ "Березка", уч.1
19	50:28:0100206:194	Российская Федерация, Московская область, городской оокруг Домодедово, город Домодедово, территория "СНТ"Тонус-1", земельный участок 150
20	50:28:0100206:74	Российская Федерация, Московская область, городской округ Домодедово, город Домодедово, микрорайон Белые Столбы, территория СНТ Тонус-1, земельный участок 143
21	50:28:0030250:72	Московская область, Домодедовский район, пос. Белые Столбы, садоводческое т-во "Строитель", участок № 29
22	50:28:0080210:2	Московская область, г.Домодедово, мкр.Белые Столбы, владение "СНТ "Березка", уч.77
23	50:28:0030251:177	Московская область, Домодедовский район, пос.Белые Столбы, садов.тов. "Антоновка", д.122
24	50:28:0030250:52	Московская область, г.Домодедово, мкр.Белые Столбы, владение "СНТ"Строитель", уч.67

ГРАФИЧЕСКОЕ ОПИСАНИЕ

местоположения границ населенных пунктов, территориальных зон, особо охраняемых природных территорий, зон с особыми условиями использования территории

зона публичного сервитута объекта "Реконструкция ТП-250-10/0,4 кВ №970 с заменой на КТП-400-10/0,4 кВ, реконструкция ВЛ-0,4 кВ от сущ. ВЛ-0,4 кВ с ТП-970, ПС №708 «Санаторная», в т.ч. ПИР, МО, Домодедово г.о., Домодедово г., мкр. Белые Столбы, тер. СНТ «Антоновка», д.63 Ю8-24-303-218406(402105)"

(наименование объекта, местоположение границ которого описано (далее - объект))

Раздел 1

Сведения об объекте

№ п/п	Характеристики объекта	Описание характеристик
1	2	3
1.	Местоположение объекта	Московская область, г.о Домодедово
2.	Площадь объекта +/- величина погрешности определения площади (Р +/- Дельта Р)	6734 +/- 29 м²
3.	Иные характеристики объекта	-

Раздел 2

Сведения о местоположении границ объекта

1. Система координат МСК-50, зона 2

2. Сведения о характерных точках границ объекта

Обозначение характерных точек границ	Координаты, м		Метод определения координат характерной точки	Средняя квадратическая погрешность положения характерной точки (Mt), м	Описание обозначения точки на местности (при наличии)
	X	Y			
1	2	3	4	5	6
1	420010.26	2208084.40	Аналитический метод	0.10	-
2	420000.05	2208088.52	Аналитический метод	0.10	-
3	419998.16	2208083.83	Аналитический метод	0.10	-
4	419991.58	2208051.31	Аналитический метод	0.10	-
5	419991.09	2208049.75	Аналитический метод	0.10	-
6	419917.29	2208109.05	Аналитический метод	0.10	-
7	419828.84	2208175.18	Аналитический метод	0.10	-
8	419809.42	2208167.22	Аналитический метод	0.10	-
9	419709.91	2208175.10	Аналитический метод	0.10	-
10	419696.84	2208165.98	Аналитический метод	0.10	-
11	419696.30	2208165.66	Аналитический метод	0.10	-
12	419695.44	2208165.21	Аналитический метод	0.10	-
13	419811.18	2208156.04	Аналитический метод	0.10	-
14	419827.25	2208162.63	Аналитический метод	0.10	-
15	419863.50	2208135.53	Аналитический метод	0.10	-
16	419865.79	2208135.24	Аналитический метод	0.10	-
17	419870.84	2208133.08	Аналитический метод	0.10	-
18	419875.11	2208129.64	Аналитический метод	0.10	-
19	419881.63	2208122.71	Аналитический метод	0.10	-
20	419883.58	2208120.52	Аналитический метод	0.10	-
21	419910.54	2208100.34	Аналитический метод	0.10	-
22	419996.82	2208031.04	Аналитический метод	0.10	-

2. Сведения о характерных точках границ объекта					
Обозначение характерных точек границ	Координаты, м		Метод определения координат характерной точки	Средняя квадратическая погрешность положения характерной точки (Mt), м	Описание обозначения точки на местности (при наличии)
	X	Y			
1	2	3	4	5	6
23	420002.25	2208048.59	Аналитический метод	0.10	-
24	420008.74	2208080.65	Аналитический метод	0.10	-
1	420010.26	2208084.40	Аналитический метод	0.10	-
25	419673.96	2208166.91	Аналитический метод	0.10	-
26	419690.63	2208175.69	Аналитический метод	0.10	-
27	419691.84	2208176.53	Аналитический метод	0.10	-
28	419616.56	2208182.50	Аналитический метод	0.10	-
29	419603.70	2208177.83	Аналитический метод	0.10	-
30	419545.09	2208125.74	Аналитический метод	0.10	-
31	419544.02	2208126.77	Аналитический метод	0.10	-
32	419536.32	2208118.91	Аналитический метод	0.10	-
33	419536.84	2208118.40	Аналитический метод	0.10	-
34	419519.07	2208102.60	Аналитический метод	0.10	-
35	419488.54	2208076.77	Аналитический метод	0.10	-
36	419495.65	2208068.37	Аналитический метод	0.10	-
37	419526.31	2208094.30	Аналитический метод	0.10	-
38	419609.44	2208168.20	Аналитический метод	0.10	-
39	419618.07	2208171.33	Аналитический метод	0.10	-
25	419673.96	2208166.91	Аналитический метод	0.10	-
3. Сведения о характерных точках части (частей) границы объекта					
Обозначение характерных точек части границы	Координаты, м		Метод определения координат характерной точки	Средняя квадратическая погрешность положения характерной точки (Mt), м	Описание обозначения точки на местности (при наличии)
	X	Y			
1	2	3	4	5	6
-	-	-	-	-	-

Раздел 3							
Сведения о местоположении измененных (уточненных) границ объекта							
1. Система координат -							
2. Сведения о характерных точках границ объекта							
Обозначение характерных точек границ	Существующие координаты, м		Измененные (уточненные) координаты, м		Метод определения координат характерной точки	Средняя квадратическая погрешность положения характерной точки (Mt), м	Описание обозначения точки на местности (при наличии)
	X	Y	X	Y			
1	2	3	4	5	6	7	8
-	-	-	-	-	-	-	
3. Сведения о характерных точках части (частей) границы объекта							
Обозначение характерных точек части границы	Существующие координаты, м		Измененные (уточненные) координаты, м		Метод определения координат характерной точки	Средняя квадратическая погрешность положения характерной точки (Mt), м	Описание обозначения точки на местности (при наличии)
	X	Y	X	Y			
1	2	3	4	5	6	7	8
-	-	-	-	-	-	-	

Схема расположения границ публичного сервитута



Масштаб 1:2000

Условные обозначения:


- обозначение границы публичного сервитута
- обозначение границы земельного участка
- обозначение границы ОКС
- обозначение границы ЗОУИТ
- обозначение границы кадастрового квартала
- обозначение границы береговой полосы ручья, пруда
- обозначение Проектируемой ВЛ-10кВ,...
- обозначение Демонтируемой ВЛ-10кВ ф.19 ПС-708

- 50:28:0030251,... - обозначение номера кадастрового квартала
- 50:28:0030251:93,... - обозначение номера земельного участка
- 50:28:0030251:93/чзу1,... - обозначение образуемой части земельного участка
- 1• - обозначение характерной точки границы образуемой части
- 50:00-6.3251,... - обозначение реестрового номера ЗОУИТ
- 50:28:0030251:91,... - обозначение номера ОКС

Схема расположения границ публичного сервитута



Фрагмент1

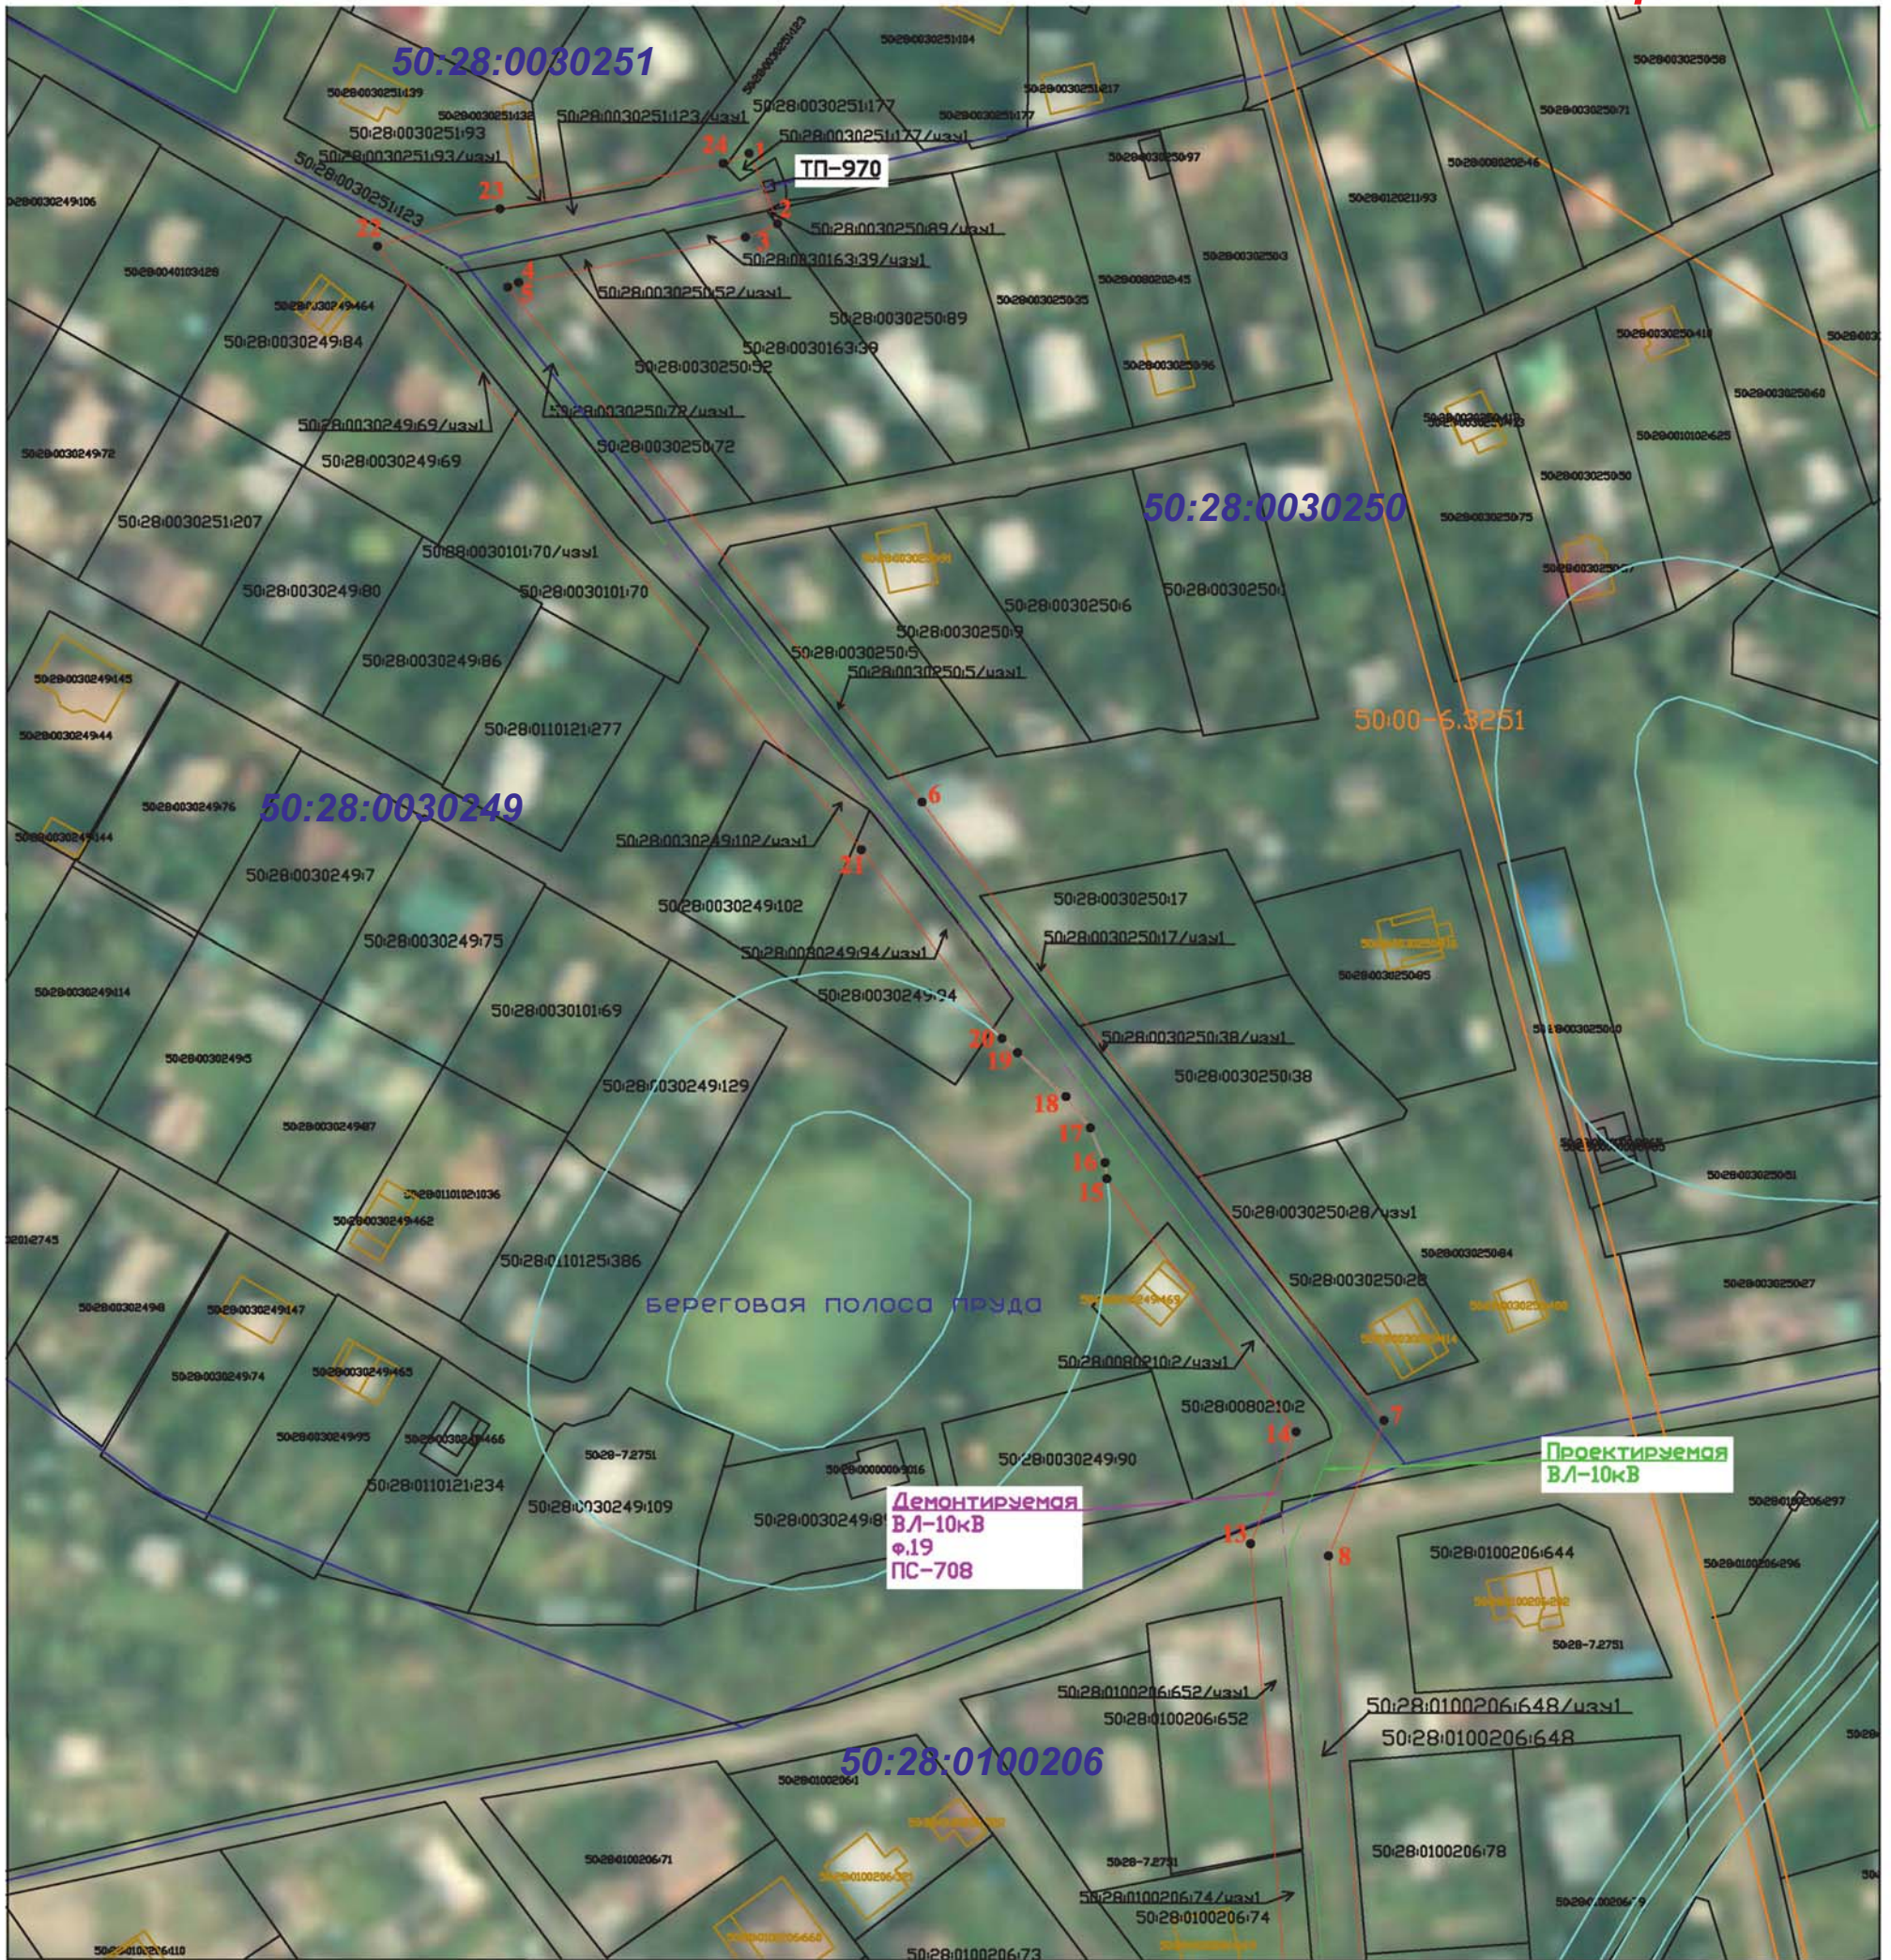

Масштаб 1:1000

Условные обозначения:

- - обозначение границы публичного сервитута
- - обозначение границы земельного участка
- - обозначение границы ОКС
- - обозначение границы ЗОУИТ
- - обозначение границы кадастрового квартала
- - обозначение границы берегового пояса ручья, пруда
- - обозначение Проектируемой ВЛ-10кВ,...
- — - обозначение Демонтируемой ВЛ-10кВ ф.19 ПС-708

50:28:0030251,... - обозначение номера кадастрового квартала
50:28:0030251:93,... - обозначение номера земельного участка
50:28:0030251:93/чз1,... - обозначение образуемой части земельного участка
1● - обозначение характерной точки границы образуемой части
50:00-6.3251,... - обозначение реестрового номера ЗОУИТ
50:28:0030251:91,... - обозначение номера ОКС

Схема расположения границ публичного сервитута



Фрагмент2



Масштаб 1:1000

Условные обозначения:

- обозначение границы публичного сервитута
- обозначение границы земельного участка
- обозначение границы ОКС
- обозначение границы ЗОУИТ
- обозначение границы кадастрового квартала
- обозначение границы берегового пояса ручья, пруда
- обозначение Проектируемой ВЛ-10кВ,...
- обозначение Демонтируемой ВЛ-10кВ ф.19 ПС-708

- 50:28:0100206 - обозначение номера кадастрового квартала
- 50:28:0030251:93,... - обозначение номера земельного участка
- 50:28:0030251:93/чз1,... - обозначение образуемой части земельного участка
- 1 - обозначение характерной точки границы образуемой части
- 50:00-6.3251,... - обозначение реестрового номера ЗОУИТ
- 50:28:0030251:91,... - обозначение номера ОКС