

Схема информационного или информационно-рекламного оформления
здания, строения, сооружения (фасадная схема) по адресу:
Московская область, г.о. Домодедово, г. Домодедово,
мкр. Северный, Каширское шоссе, д.7

Согласовано:

Акционерное общество
«Домодедовское объединение «Орел»
Заместитель генерального директора
по общим вопросам
(Доверенность д/н от 01.06.2021 г.)

_____ С. А. Изнатова

Начальник службы главного
архитектора – главный архитектор _____ Г. А. Белухин

Начальник отдела потребительского
рынка и рекламы _____ С. Б. Рябов

г. Домодедово
2021 год

Содержание

лист п. п.	наименование	примечание
1	Титульная страница	
2	Содержание	
3	Ситуационный план	
4	Существующее положение Вид 1-6	
5	Развертка по Каширскому шоссе	
6	Разбивка на фасады Корпус 1	
7	Разбивка на фасады Корпус 2	
8	Разбивка на фасады Корпус 3	
9	Спецификация	
10	Фотомонтаж Вид 1-6	

Схема информационного или информационно-рекламного оформления здания, строения, сооружения (фасадная схема) по адресу: Московская область, г.о. Домодедово, г. Домодедово, мкр. Северный, Каширское шоссе, д.7 разработана на основании распоряжения главного управления архитектуры и градостроительства московской области от 14.07.2015 №31РВ-72 «Об утверждении Архитектурно – художественного регламента информационного и рекламного оформления зданий, строений, сооружений и объектов благоустройства Московской области».

Основной целью данной фасадной схемы является разработка художественных решений вывесок, гармонично сочетающихся с архитектурными, стилистическими и колористическими особенностями торгово-офисных зданий.

Главной задачей фасадной схемы является упрощение порядка размещения и регистрации информационного и рекламного оформления торгово-офисных зданий, для представителей сферы потребительского рынка и услуг.

Для формирования единого визуального пространства и сохранения свободного архитектурного восприятия в соответствии с Распоряжением №31 РВ – 72, на фасаде зданий предлагается сформировать единую схему всех средств размещения рекламы и информации. Размещение всех конструкций имеющих внутреннюю подсветку должно соответствовать Приказу Минэнерго РФ от 08.07.2002 №204 «Об утверждении глав Правил устройства электроустановок».

Фасадная схема предусматривает возможные варианты вывесок, доступные для использования информационного и рекламного оформления торгово-офисных зданий.

Консольная конструкция, предусмотренная в фасадной схеме, должна быть объёмная, двусторонняя. Внутри установлены светодиодные модули, закрытые акриловым стеклом. Запрещено использование бегущих строк внутри конструкции.

Текстовое наполнение вывесок, подробные схемы крепления и выбор материалов выходит за рамки настоящей фасадной схемы и регулируется соответствующими законодательными и нормативными актами.

Подложка всех вывесок должна быть изготовлена из алюминиевого композитного материала единого цветового решения RAL 8024 Beigebraun .

				Московская область, г.о. Домодедово, г. Домодедово, мкр. Северный, Каширское шоссе, д. 7		
				торгово-офисные здания	стадия	лист
						2
						10
				Содержание		

 – КОРПУС 1

 – КОРПУС 2

 – КОРПУС 3

Данный лист см. с листьями 4,6,7,8

				Московская область, г.о. Домодедово, г. Домодедово, мкр. Северный, Каширское шоссе, д. 7
				торгово-офисные здания
				этадия
				лист
				лист
				3
				10
				Ситуационный план

Существующее положение Вид 1-6

Bud 1



Bud 2



Bud 3



Bud 4



Bud 5




Bud 6



				Московская область, г.о. Домодедово, г. Домодедово, мкр. Северный, Каширское шоссе, д. 7			
				торгово-офисные здания	этадия	лист	листов
							4
				Существующее положение Вид 1-6			

Развертка по Каширскому шоссе

-  – подложка из композитного материала
-  – информационное поле вывески
-  – информационное поле конструкции специального назначения
-  – информационное поле расположения панель-кронштейна

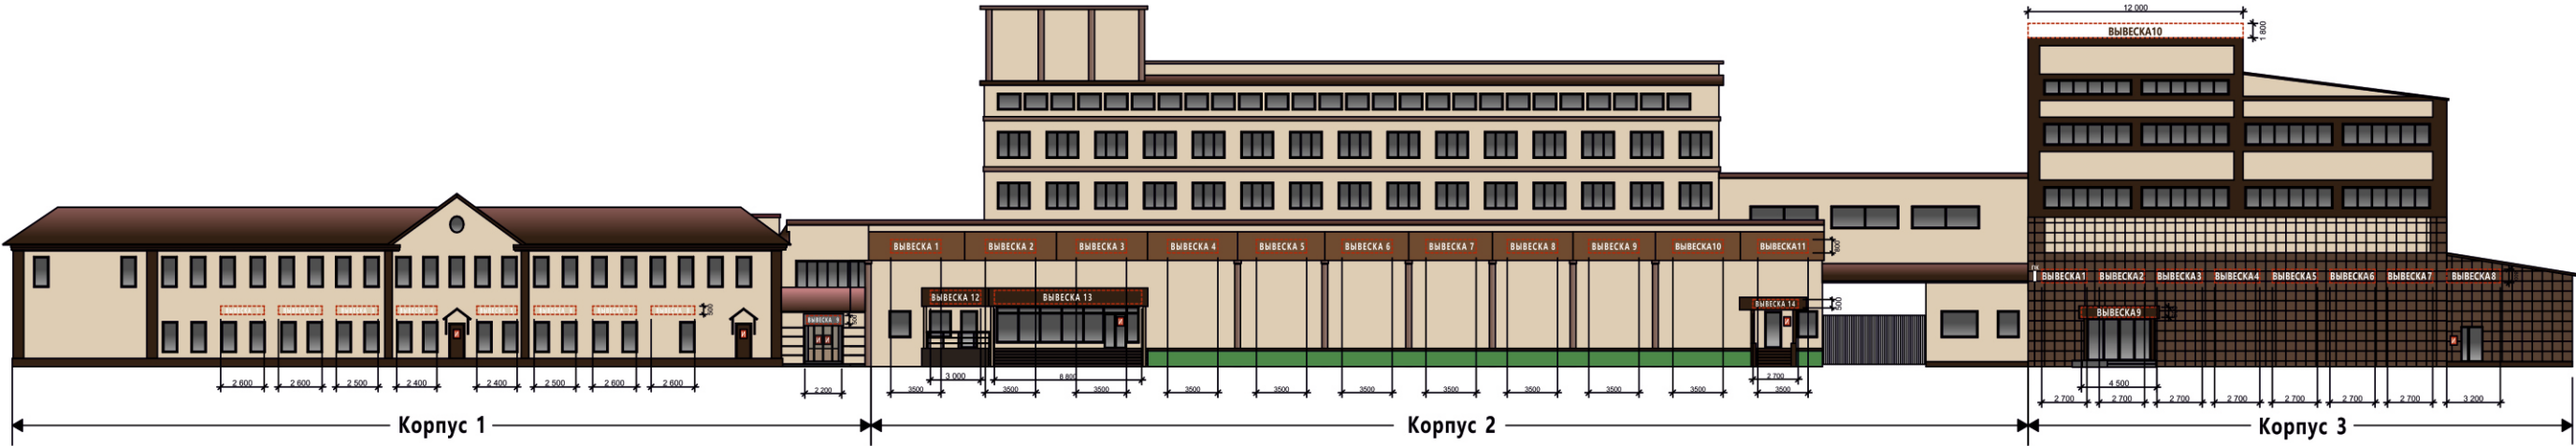


				Московская область, г.о. Домодедово, г. Домодедово, мкр. Северный, Каширское шоссе, д. 7		
				торгово-офисные здания	стадия	лист
						10
				Развертка по Каширскому шоссе		

Разбивка на фасады Корпус 1

- информационное поле вывески
- И


- информационное поле конструкции специального назначения

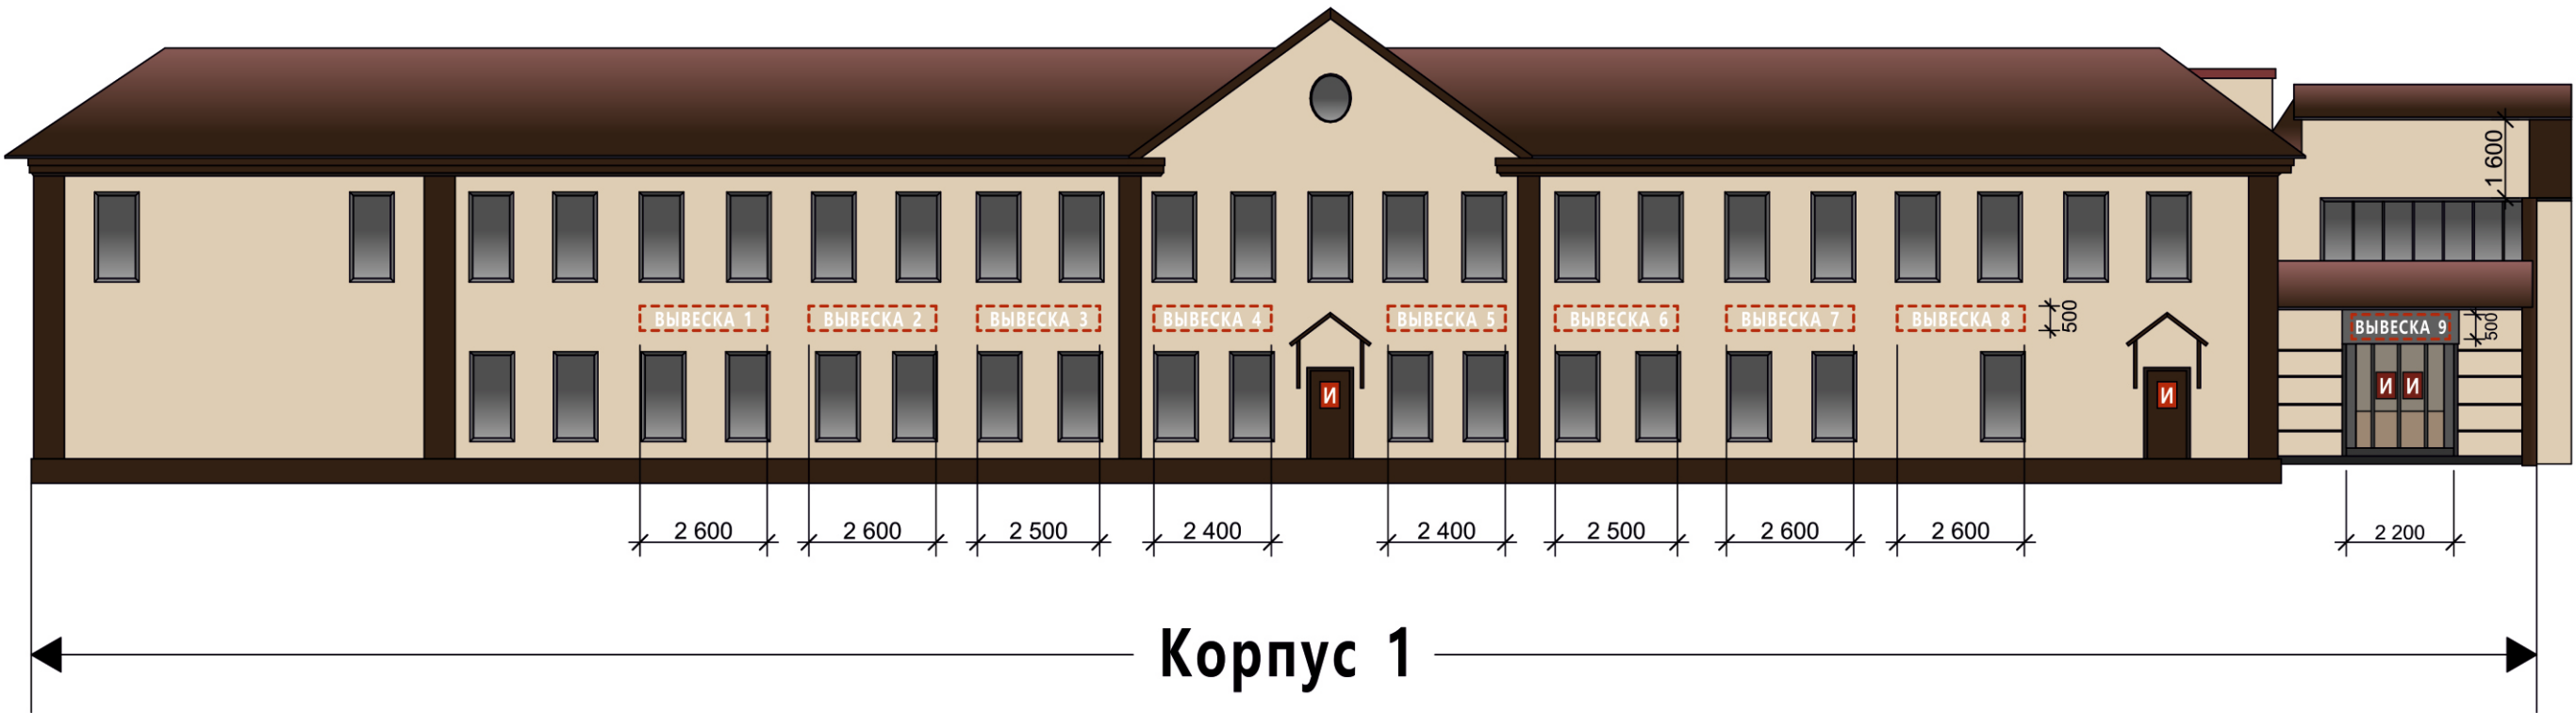

				Московская область, г.о. Домодедово, г. Домодедово, мкр. Северный, Каширское шоссе, д. 7		
				торгово-офисные здания	этадия	лист
						листов
						6
						10
				Разбивка на фасады Корпус 1		


Разбивка на фасады Корпус 2

-  – подложка из композитного материала
-  – информационное поле вывески
-  – информационное поле конструкции специального назначения

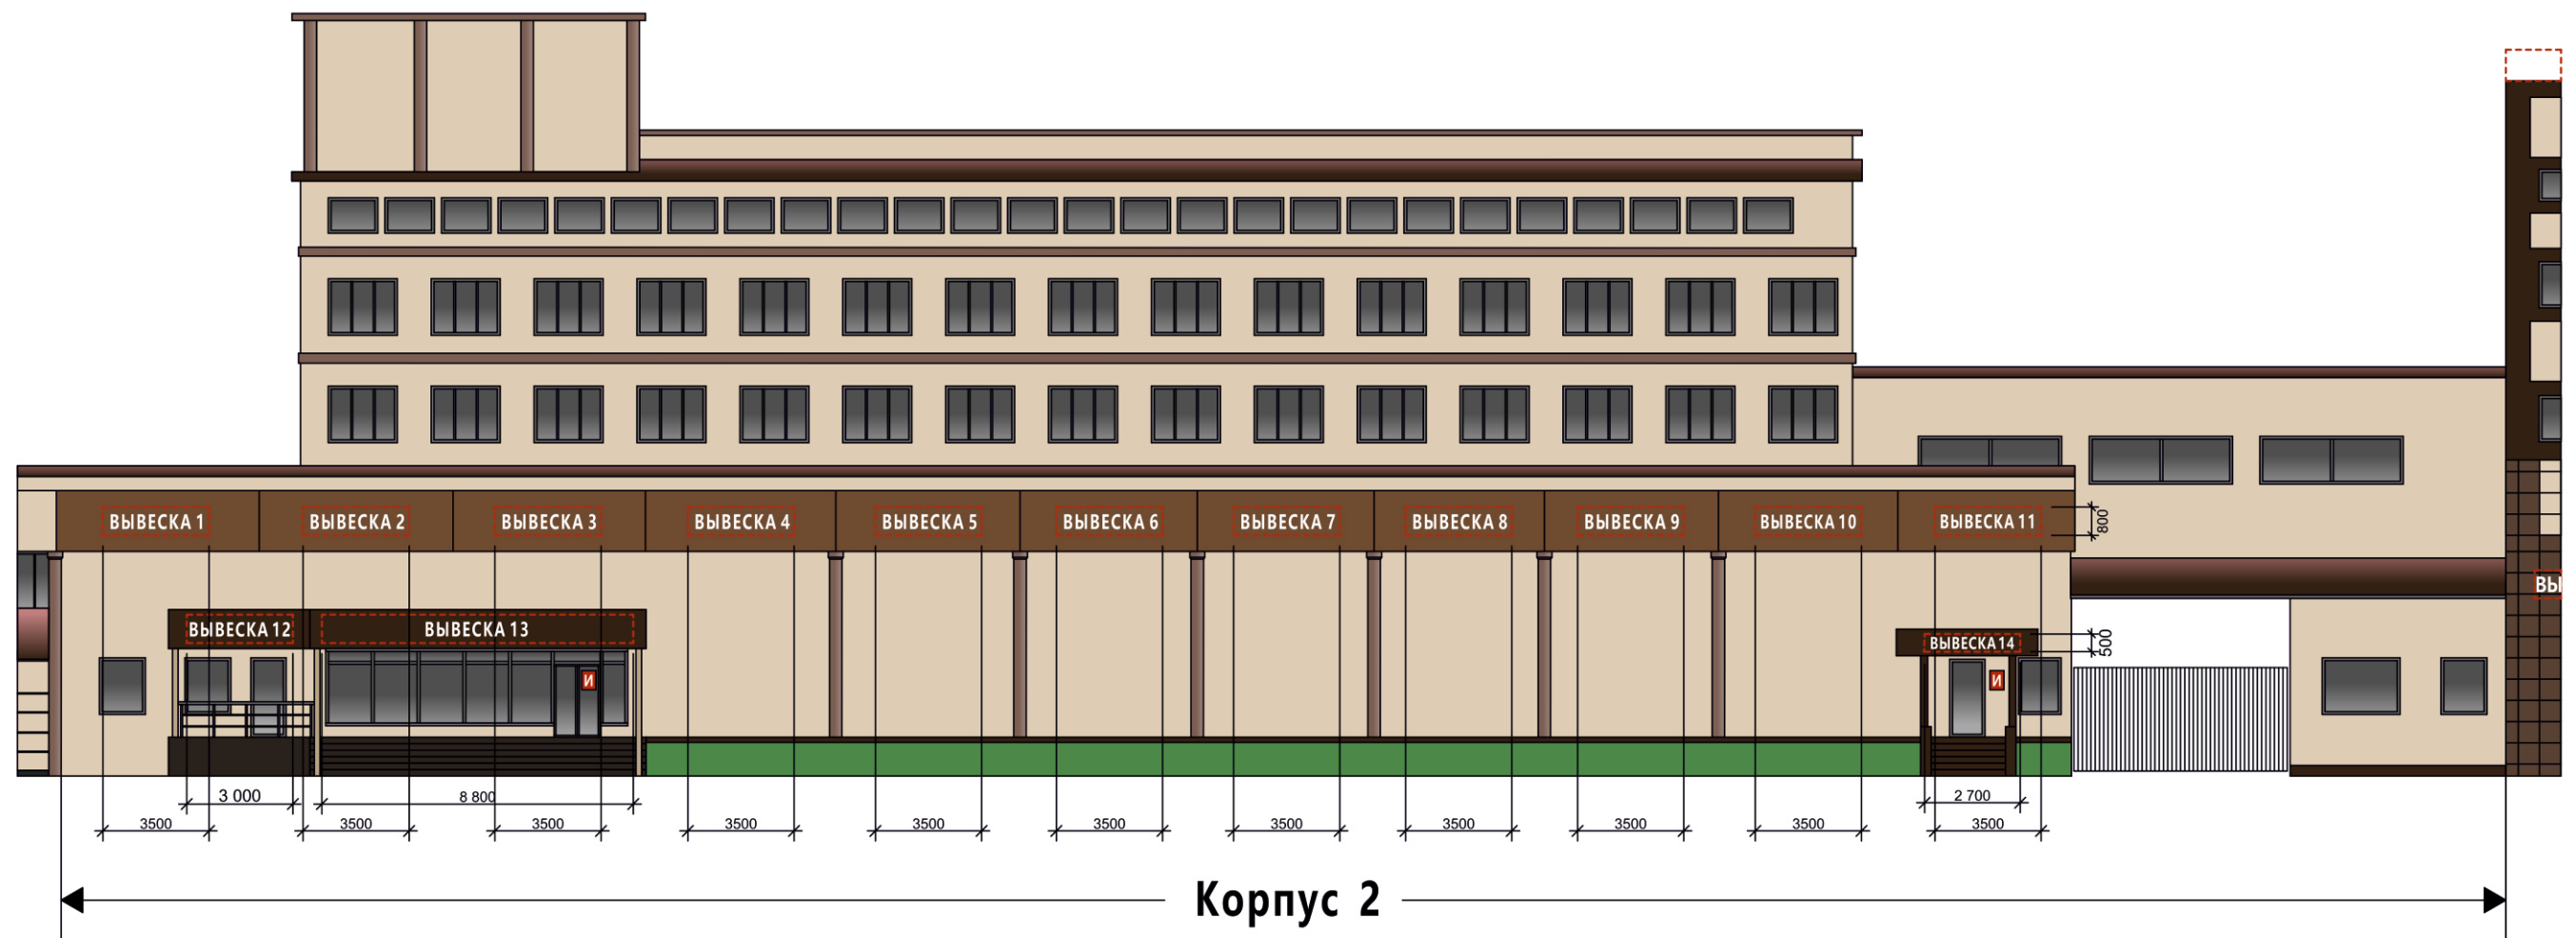

				Московская область, г.о. Домодедово, г. Домодедово, мкр. Северный, Каширское шоссе, д. 7
				торгово-офисные здания
				стадия
				лист
				листов
				7
				10
				Разбивка на фасады Корпус 2

Разбивка на фасады Корпус 3

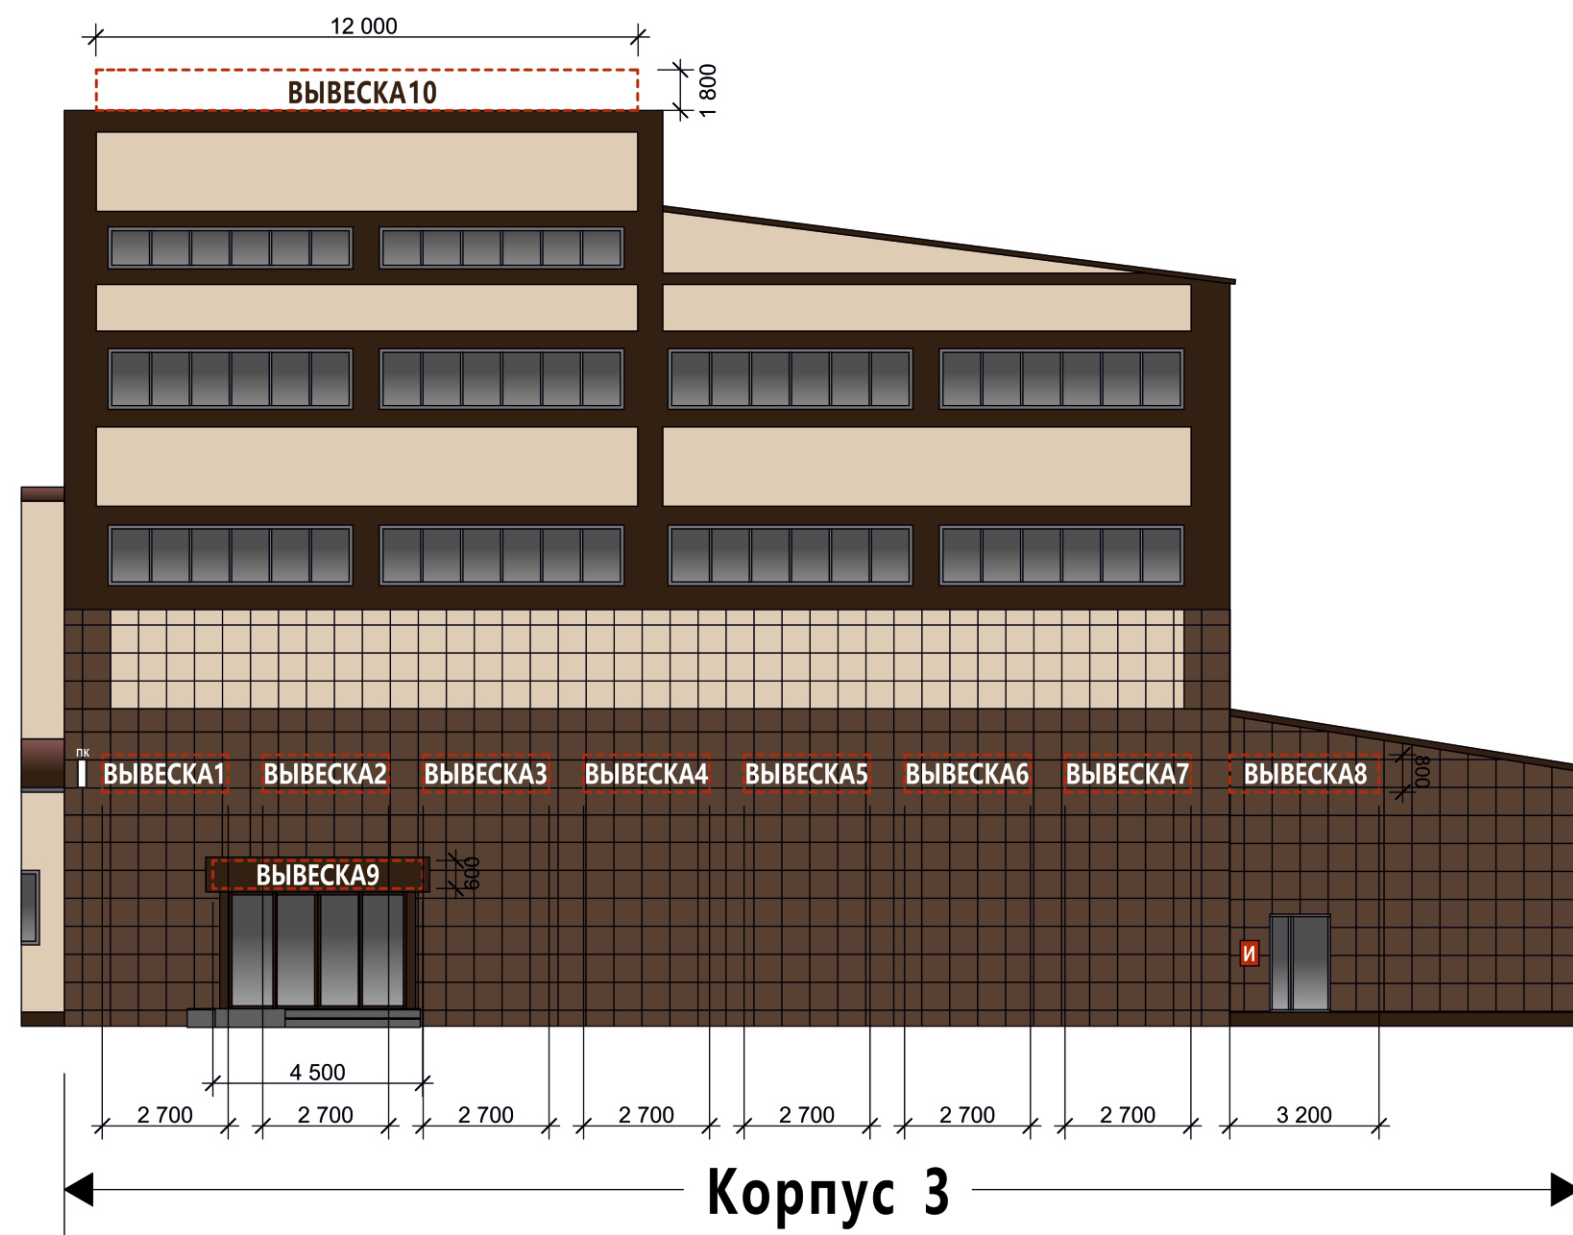

-  – подложка из композитного материала
-  – информационное поле вывески
-  – информационное поле конструкции специального назначения
-  – информационное поле расположения панель-кронштейна

[illegible]

Спецификация

№ п.п.	тип конструкции	вид конструкции	наименование	размеры, мм	кол-во, шт.
1	2	3	4	5	6
Корпус 1					
1	Настенная конструкция	Объемные и отдельно стоящие буквы и знаки без подложки	Вывеска 1, 2, 7, 8	2600x500(h)	4
2	Настенная конструкция	Объемные и отдельно стоящие буквы и знаки без подложки	Вывеска 3, 6	2500x500(h)	2
3	Настенная конструкция	Объемные и отдельно стоящие буквы и знаки без подложки	Вывеска 4, 5	2400x500(h)	2
4	Настенная конструкция	Объемные и отдельно стоящие буквы и знаки без подложки	Вывеска 9	2200x500(h)	1
5	Информационная конструкция специального назначения	Плоская	И	300X400(h)	4
Корпус 2					
6	Настенная конструкция	Объемные и отдельно стоящие буквы и знаки без подложки	Вывеска 1-11	3500x800(h)	11
7	Настенная конструкция	Объемные и отдельно стоящие буквы и знаки без подложки	Вывеска 12	3000x900(h)	1
8	Настенная конструкция	Объемные и отдельно стоящие буквы и знаки без подложки	Вывеска 13	8800x900(h)	1
9	Настенная конструкция	Объемные и отдельно стоящие буквы и знаки без подложки	Вывеска 14	2700X500(h)	1
10	Информационная конструкция специального назначения	Плоская	И	300X400(h)	3

№ п.п.	тип конструкции	вид конструкции	наименование	размеры, мм	кол-во, шт.
1	2	3	4	5	6
Корпус 3					
11	Настенная конструкция	Объемные и отдельно стоящие буквы и знаки без подложки	Вывеска 1-7	2700x800(h)	7
12	Настенная конструкция	Объемные и отдельно стоящие буквы и знаки без подложки	Вывеска 8	3200x800(h)	1
13	Настенная конструкция	Объемные и отдельно стоящие буквы и знаки без подложки	Вывеска 9	4500x600(h)	1
14	Крышная установка	Объемные и отдельно стоящие буквы и знаки	Вывеска 10	12000x1800(h)	1
15	Информационная конструкция специального назначения	Плоская	И	600x700(h)	1
16	Консольная конструкция	Панель-кронштейн	ПК	600x600(h)	1

				Московская область, г.о. Домодедово, г. Домодедово, мкр. Северный, Каширское шоссе, д. 7			
				торгово-офисные здания	стадия	лист	листов
						9	10
				Спецификация			

Фотомонтаж Вид 1-6

Вид 1



Вид 2



Вид 3



Вид 6



				Московская область, г.о. Домодедово, г. Домодедово, мкр. Северный, Каширское шоссе, д. 7			
				торгово-офисные здания	стадия	лист	листов
						10	10
				Фотомонтаж Вид 1-6			