

Схема информационно-рекламного оформления здания (фасадная схема) по адресу:
Российская Федерация, Московская область, городской округ Домодедово, 38 км А-105, стр. 4



РАЗРАБОТАНО:

000 «Консалтинговая группа «СЕВЕР»
Генеральный директор / Мамыщенко Д.С.

Заказчик:
ООО «Шелл Нефть

Уполномоченный по доверенности
Б/Н от 20.06.2012г. / Малышенко Д.С.

СОГЛАСОВАНО:

Начальник службы - главный архитектор
службы главного архитектора _____
И.А. Белухин


Начальник отдела сферы обращения
С.Б. Рябов

ПОЯСНИТЕЛЬНАЯ ЗАПИСКА


Информационные и рекламные конструкции размещаются на фасаде и прилегающей территории АЗС «Шелл» по адресу: Московская область, городской округ Домодедово, 38 км А-105, стр. 4.

Все конструкции выполнены в соответствии с архитектурно-художественным регламентом Московской области №3ПВ-72

СХЕМА РАЗМЕЩЕНИЯ ИНФОРМАЦИОННЫХ КОНСТРУКЦИЙ НА АВТОЗАПРАВНОМ КОМПЛЕКСЕ
 Фасад в осях 4-1М 1:100

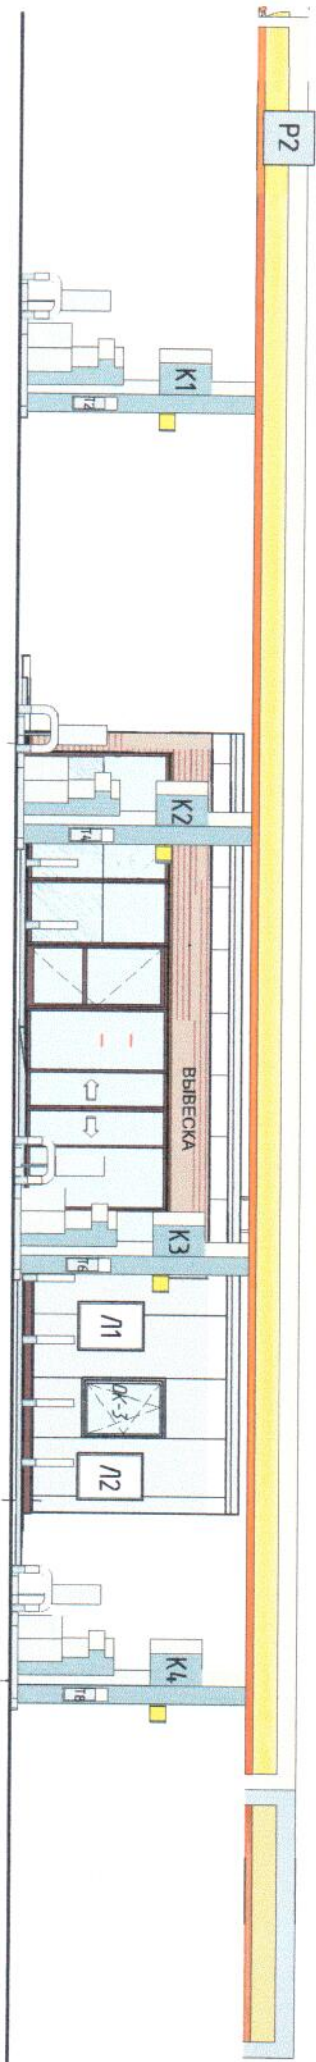

Фасад в осях А-В М 1:100

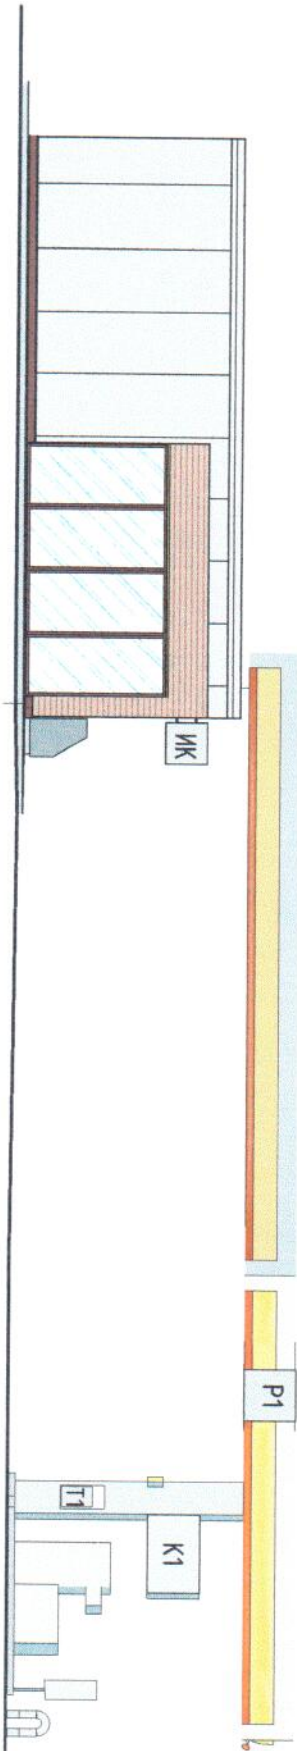

№	Наименование	Тип	Вид	Размер	Подсветка
1	Р1, Р2	Настенная конструкция	Световой короб-«лютбокс»	1 200 x 1 200 мм	Внутренняя
2	К1, К2, К3, К4	Консольная информационная конструкция	Панель-кронштейн	1 000 x 1 600 мм	Внутренняя
3	Вывеска	Настенная конструкция	Объемные и отдельно стоящие буквы и знаки без подсветки	570 x 1 500 мм	Внутренняя
4	Т1, Т2, Т3, Т4, Т5, Т6, Т7, Т8	Настенная конструкция	Плоская конструкция	860 x 450 мм	Отсутствует
5	Л1, Л2	Настенная конструкция	Плоская конструкция	1 200 x 860 мм	Отсутствует
6	ИК	Консольная информационная конструкция	Панель-кронштейн	900 x 900 мм	Внутренняя

