

ОПИСАНИЕ МЕСТОПОЛОЖЕНИЯ ГРАНИЦ

**Публичный сервитут объекта «Сооружение: «Распределительный газопровод низкого давления»,
кадастровый номер 50:28:0010615:486**

(наименование объекта, местоположение границ которого описано (далее - объект))

Раздел 1


Сведения об объекте		
№ п/п	Характеристики объекта	Описание характеристик
1	2	3
1	Местоположение объекта	Московская область, г.о. Домодедово, Домодедово г
2	Площадь объекта ± величина погрешности определения площади ($P \pm \Delta P$)	305 м ² ± 6 м ²
3	Иные характеристики объекта	Публичный сервитут, для целей размещения линейных объектов системы газоснабжения, их неотъемлемых технологических частей. Срок установления 49 лет. Владелец публичного сервитута: Акционерное Общество «Мособлгаз» (ИНН 5032292612, ОГРН 1175024034734). Адрес: Московская обл. г. Одинцово, д. Раздоры, 1-й км Рублево-Успенского шоссе, д. 1, корп. Б. Электронная почта: info@mosoblgaz.ru

Раздел 2

Сведения о местоположении границ объекта

1. Система координат МСК-50, зона 2					
2. Сведения о характерных точках границ объекта					
Обозначение характерных точек границ	Координаты, м		Метод определения координат характерной точки	Средняя квадратическая погрешность положения характерной точки (Mf), м	Описание обозначения точки на местности (при наличии)
	X	Y			
1	2	3	4	5	6
1	431 943,22	2 203 633,38	Аналитический метод	0,10	—
2	431 935,69	2 203 709,23	Аналитический метод	0,10	—
3	431 931,71	2 203 708,84	Аналитический метод	0,10	—
4	431 939,24	2 203 632,98	Аналитический метод	0,10	—
1	431 943,22	2 203 633,38	Аналитический метод	0,10	—
3. Сведения о характерных точках части (частей) границы объекта					
1	2	3	4	5	6
—	—	—	—	—	—

Раздел 4
План границ объекта

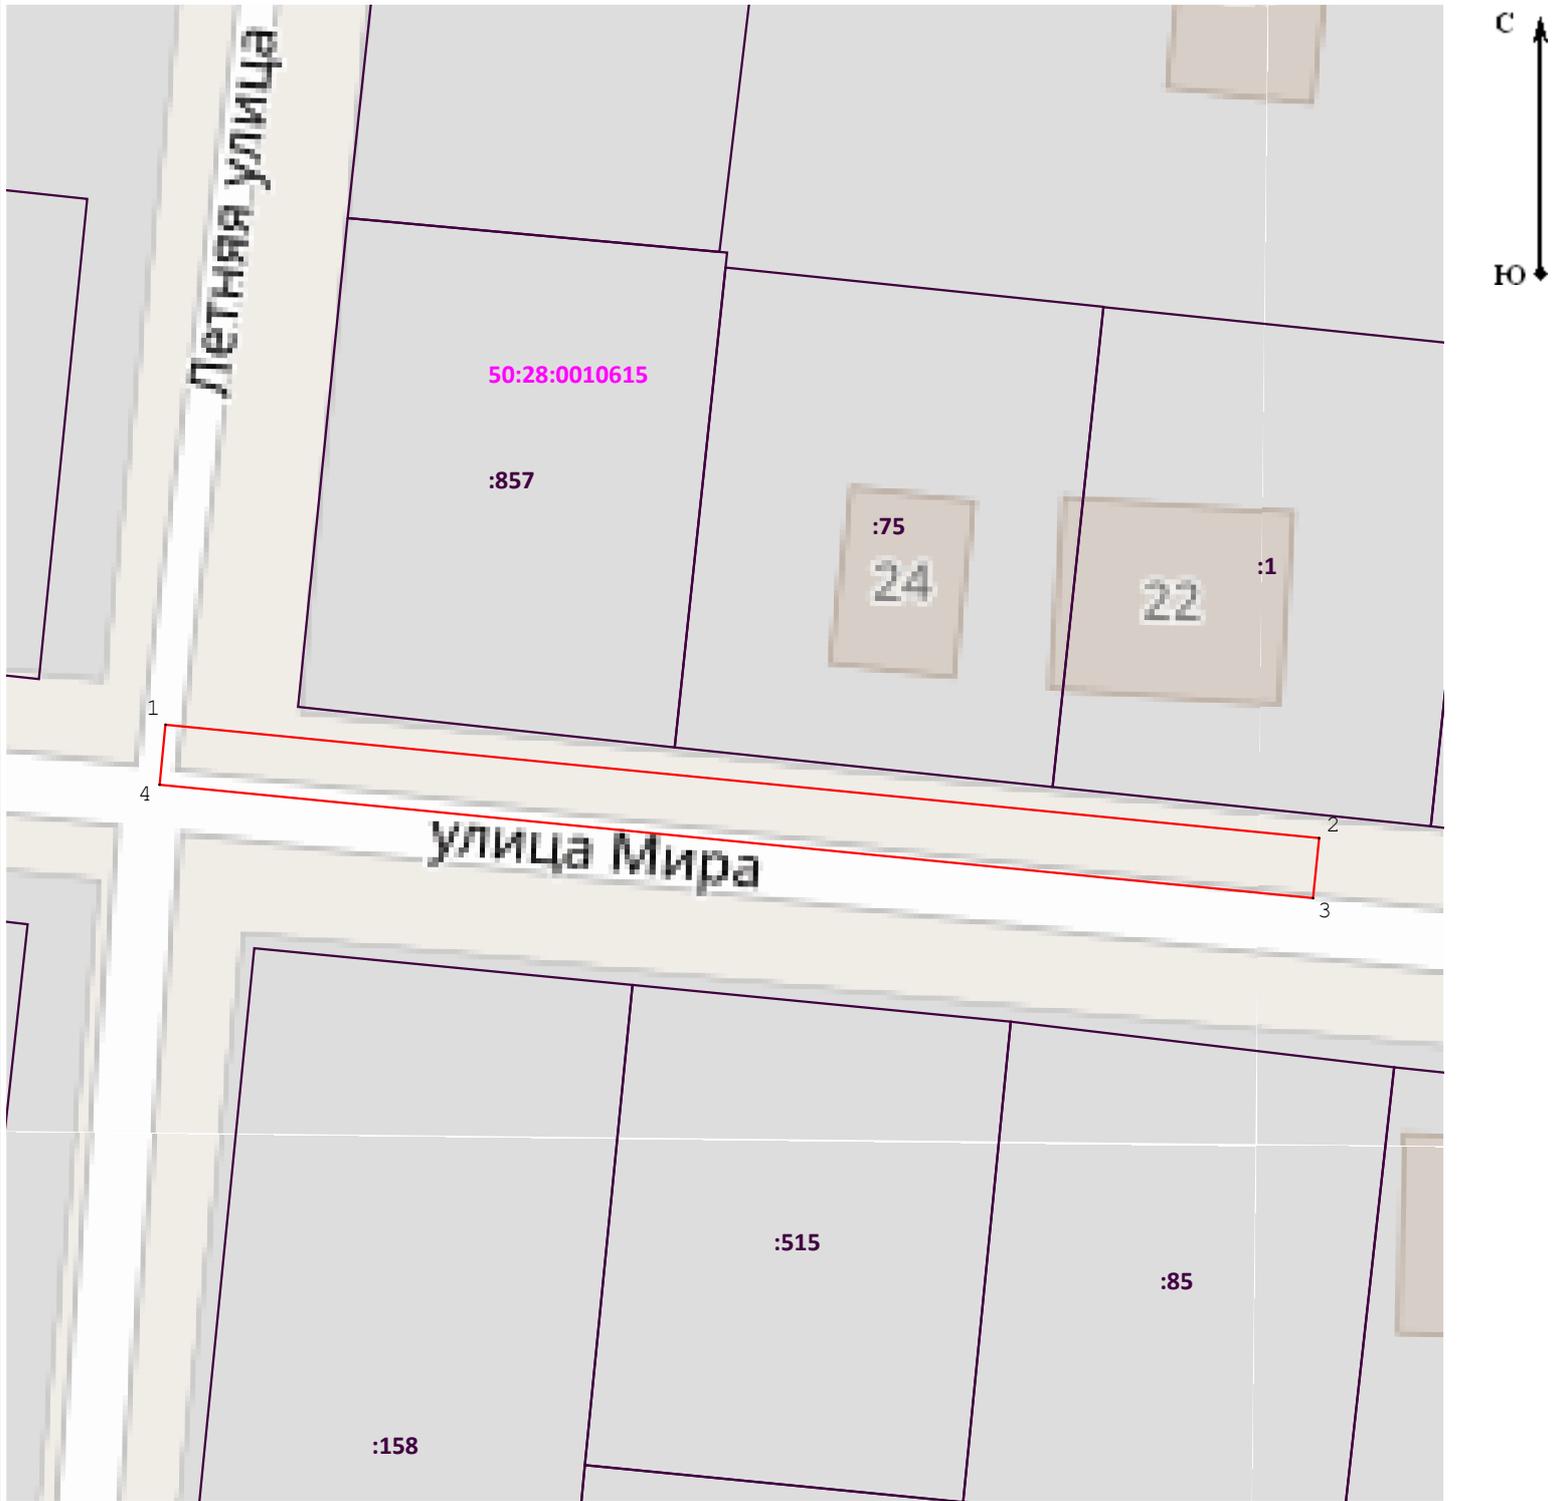

Масштаб 1:500

Используемые условные знаки и обозначения:

 - граница кадастрового квартала;

 - часть границы, сведения ЕГРН о которой позволяют однозначно определить ее положение на местности;

● 1 - характерная точка границы публичного сервитута;

 - граница публичного сервитута.

Подпись _____

Дата « 17 » июня 20 25 г.



Место для оттиска печати (при наличии) лица, составившего описание местоположения границ объекта