


Схема информационного или информационно - рекламного оформления здания, строения, сооружения (фасадная схема)

по адресу: Московская область, г. Домодедово,
мкр-н Западный, ул. Малая Гороховка, с1Б,

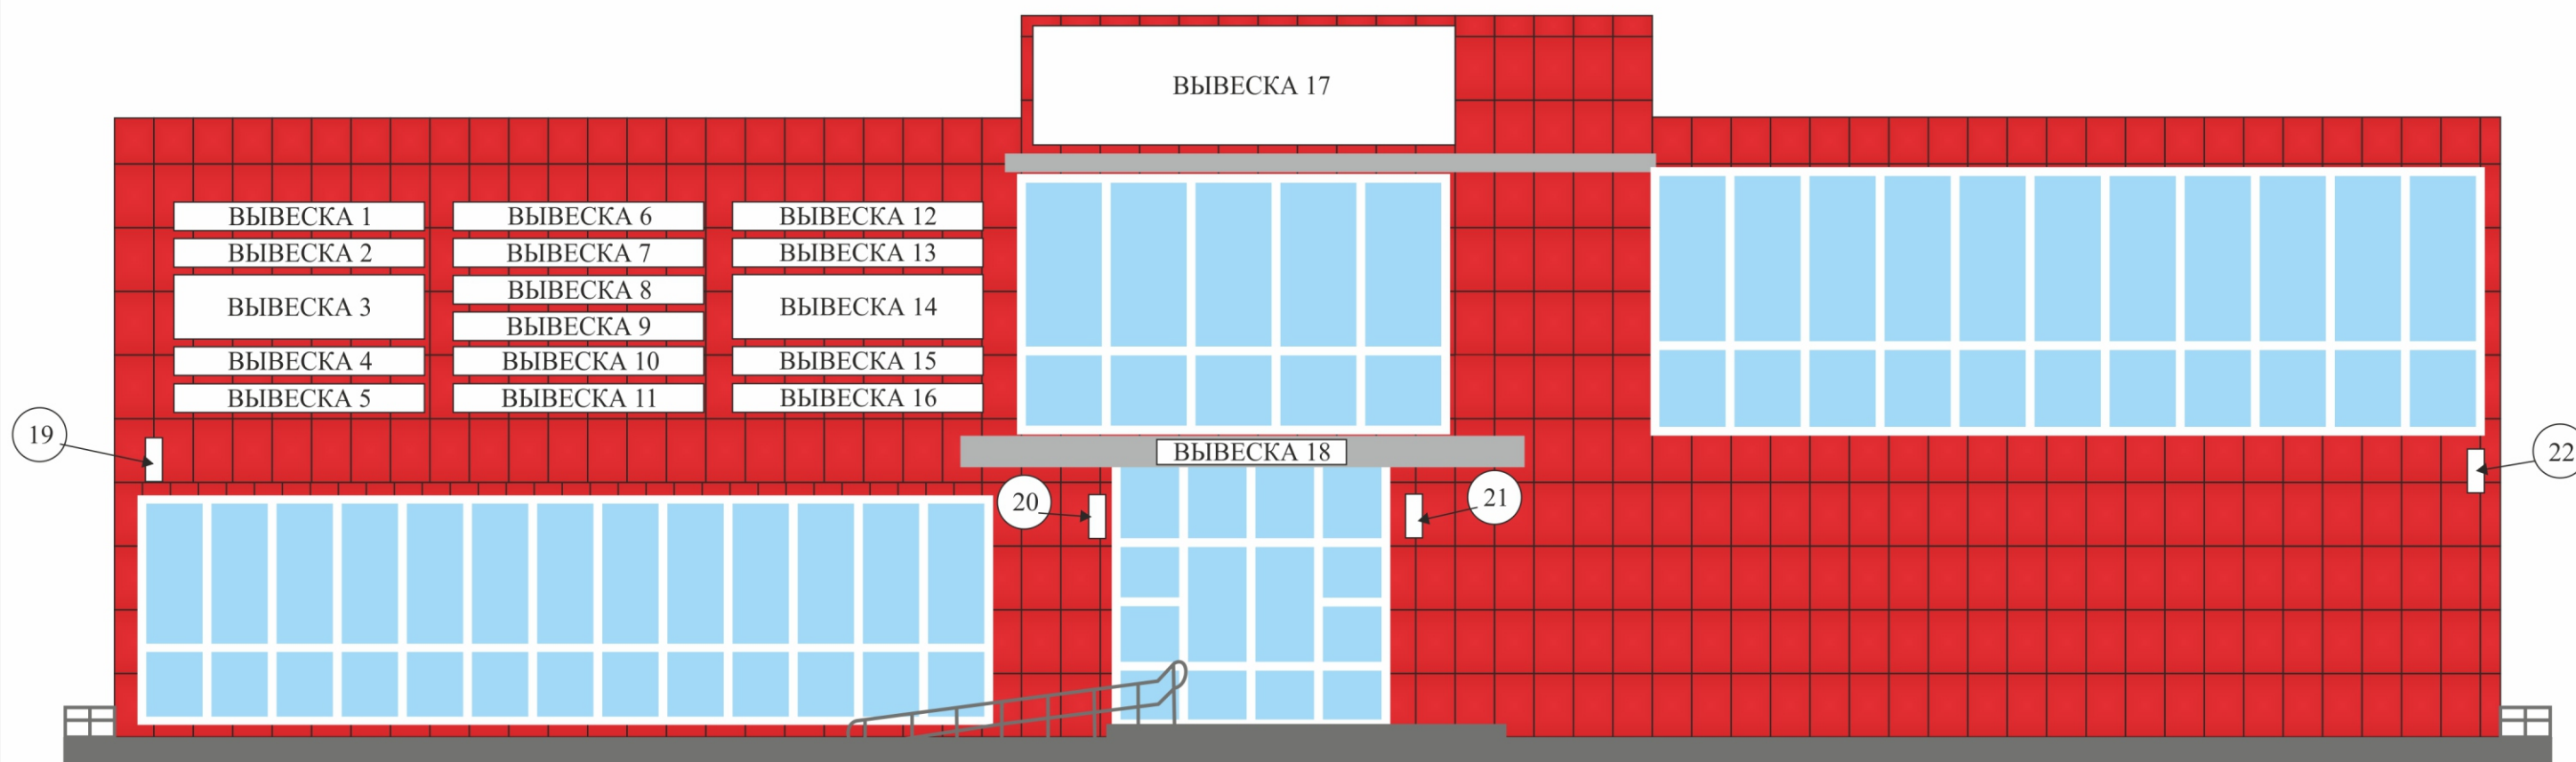

Согласовано:

Собственник:

Начальник отдела
потребительского рынка и рекламы _____ С.Б. Рябов

Начальник службы главного
архитектора- главный архитектор _____ Г.А. Белухин

ИП Карнаухова Е. А. _____

Домодедово 2020

ПОЯСНИТЕЛЬНАЯ ЗАПИСКА:


Схема информационного или информационно - рекламного оформления здания, строения, сооружения (фасадная схема) по адресу: Московская область, г. Домодедово, мкр-н Западный, ул. Малая Гороховка, с1Б, разработана в соответствии с Распоряжением Главного управления архитектуры и градостроительства Московской области от 14.07.2015 № 31 РВ - 72.

Анализ существующей ситуации выявил неудовлетворительное размещение вывесок на фасаде здания по указанному адресу.

Для формирования единого визуального пространства и свободного архитектурного восприятия, в соответствии с вышеуказанным Распоряжением, на фасаде здания, предполагается разместить настенные конструкции в виде объемных и отдельно стоящих букв и знаков без подложки с внутренним подсветом, настенную конструкцию в виде объемных и отдельностоящих букв и знаков на плоской обложке, консольные информационные конструкции (панель-кронштейны). Все конструкции выполняются с внутренним подсветом.

Размещение конструкции, имеющую внутреннюю подсветку, должно соответствовать Приказу Минэнерго РФ от 08.07.2002 № 204.

СИТУАЦИОННЫЙ ПЛАН:

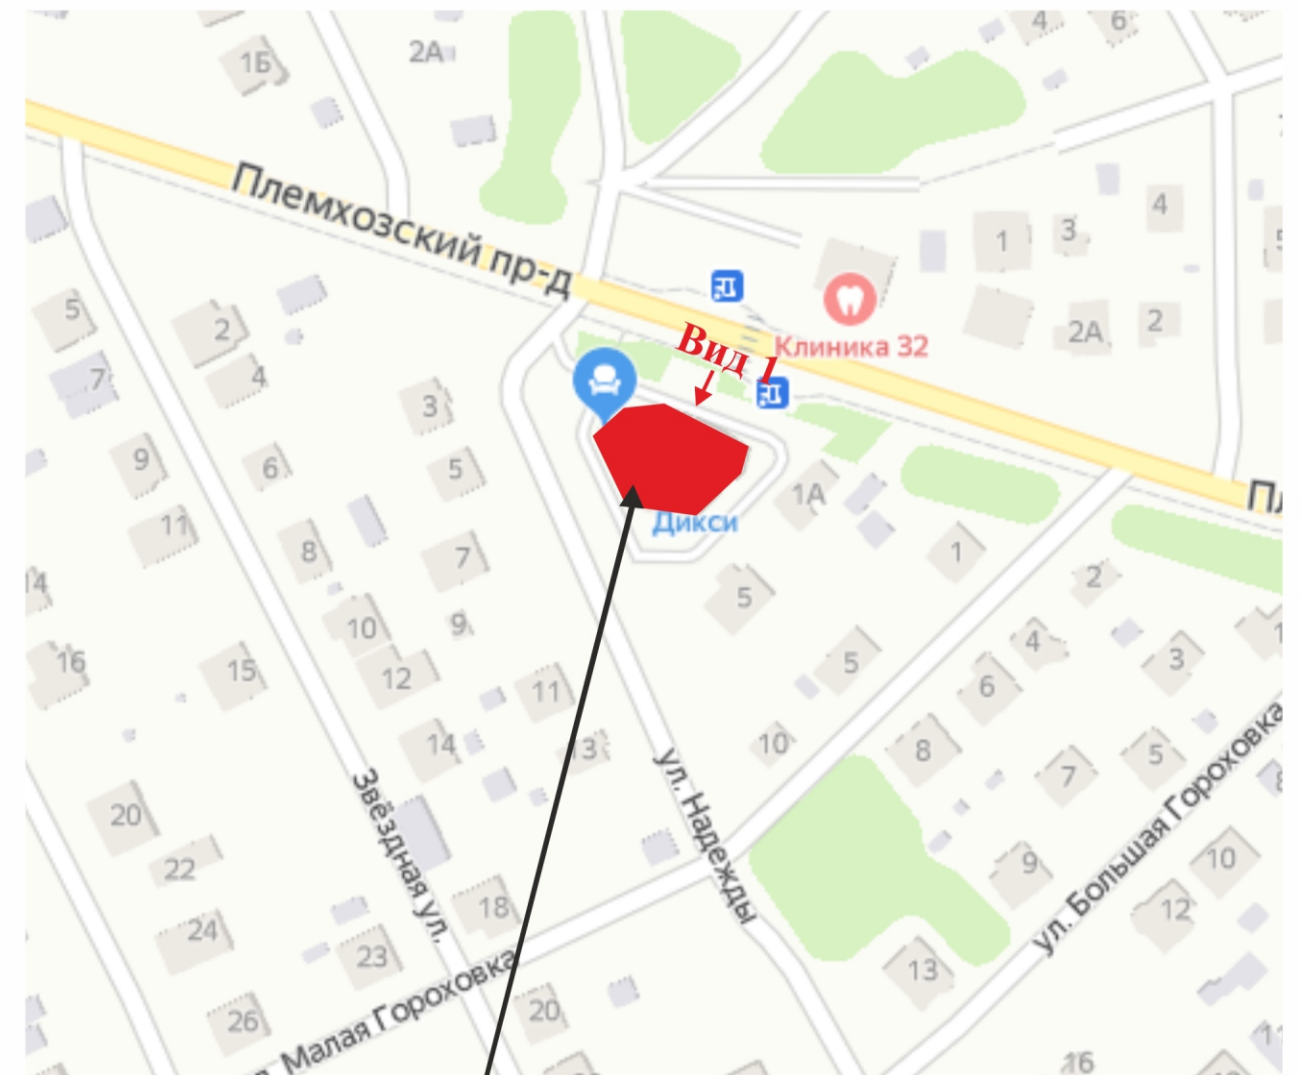

Здание, для которого разработана фасадная схема

ГРАФИЧЕСКИЕ МАТЕРИАЛЫ:

Вид 1



ЧЕРТЕЖ:
Вид 1

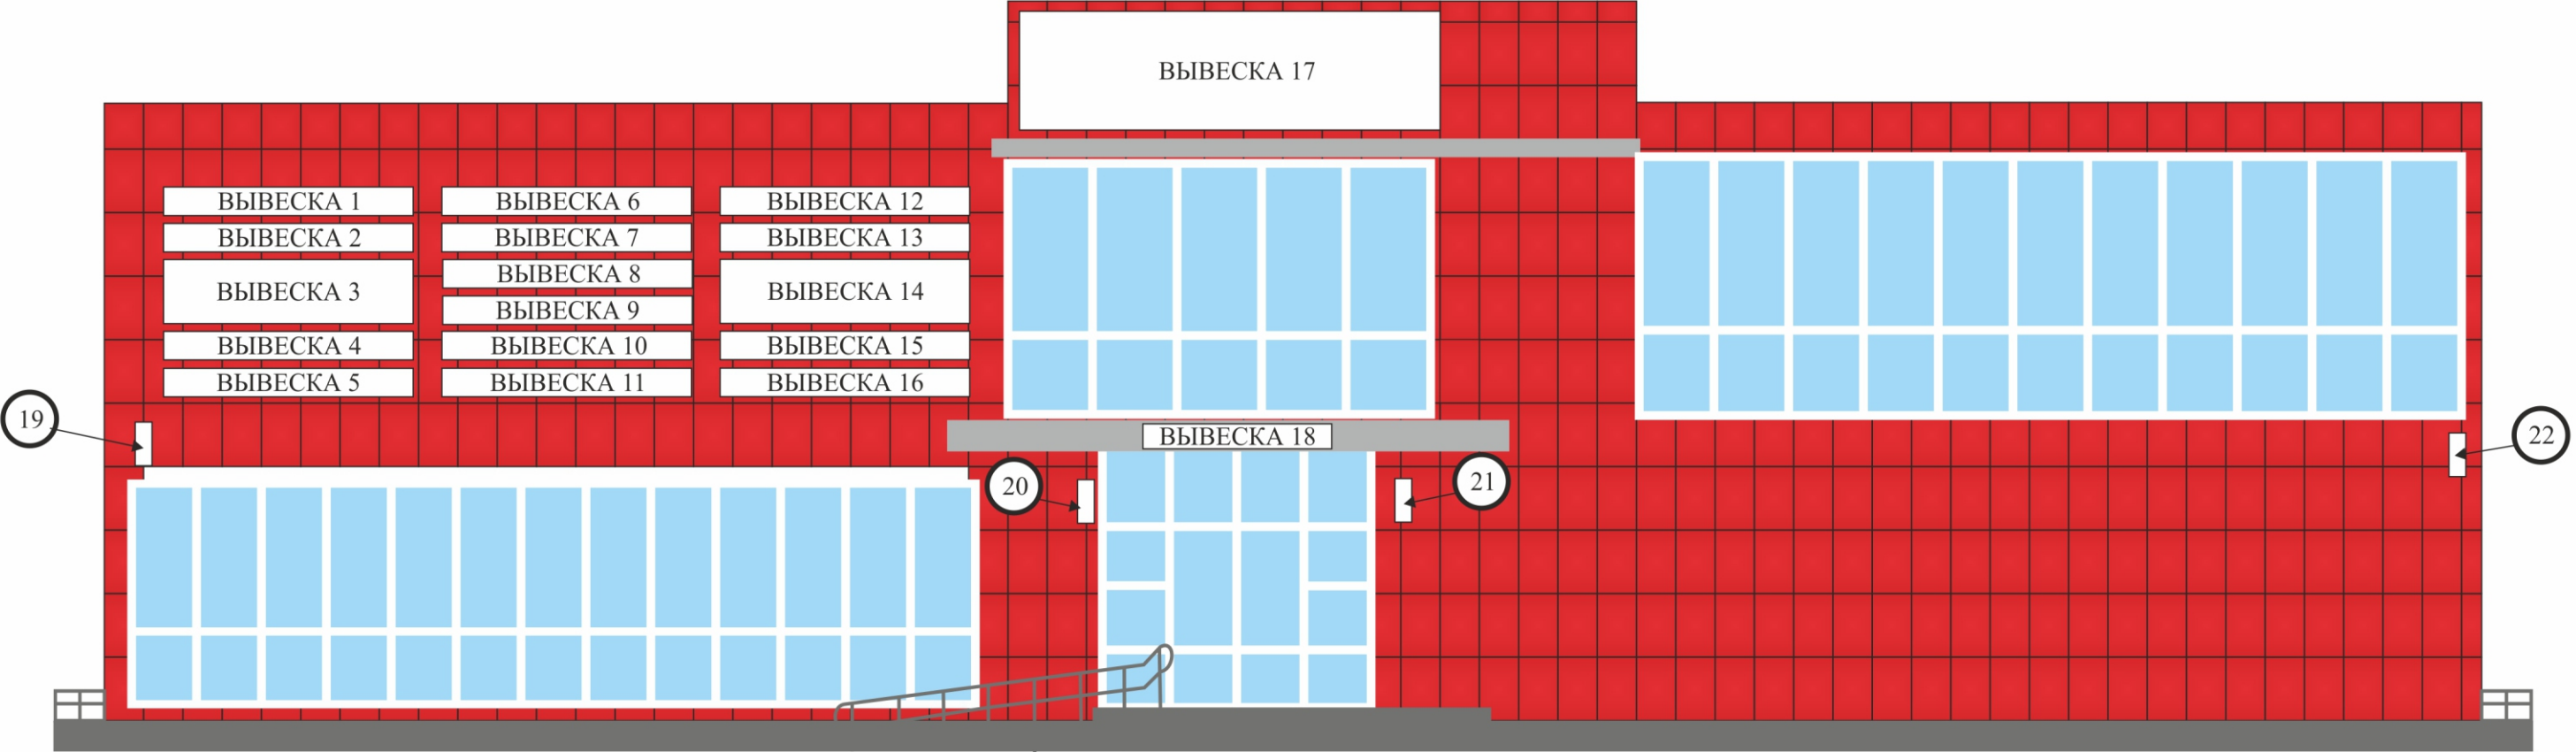


ТАБЛИЦА УСЛОВНЫХ ОБОЗНАЧЕНИЙ:

№	Наименование	Тип конструкции	Вид конструкции	Способ подсветки	Размер, мм	№	Наименование	Тип конструкции	Вид конструкции	Способ подсветки	Размер, мм
1	Вывеска 1	Настенная конструкция	Объемные и отдельно стоящие буквы и знаки без подложки	Внутренний	4000 x 600	12	Вывеска 12	Настенная конструкция	Объемные и отдельно стоящие буквы и знаки без подложки	Внутренний	4000 x 600
2	Вывеска 2	Настенная конструкция	Объемные и отдельно стоящие буквы и знаки без подложки	Внутренний	4000 x 600	13	Вывеска 13	Настенная конструкция	Объемные и отдельно стоящие буквы и знаки без подложки	Внутренний	4000 x 600
3	Вывеска 3	Настенная конструкция	Объемные и отдельно стоящие буквы и знаки без подложки	Внутренний	4000 x 1200	14	Вывеска 14	Настенная конструкция	Объемные и отдельно стоящие буквы и знаки без подложки	Внутренний	4000 x 1200
4	Вывеска 4	Настенная конструкция	Объемные и отдельно стоящие буквы и знаки без подложки	Внутренний	4000 x 600	15	Вывеска 15	Настенная конструкция	Объемные и отдельно стоящие буквы и знаки без подложки	Внутренний	4000 x 600
5	Вывеска 5	Настенная конструкция	Объемные и отдельно стоящие буквы и знаки без подложки	Внутренний	4000 x 600	16	Вывеска 16	Настенная конструкция	Объемные и отдельно стоящие буквы и знаки без подложки	Внутренний	4000 x 600
6	Вывеска 6	Настенная конструкция	Объемные и отдельно стоящие буквы и знаки без подложки	Внутренний	4000 x 600	17	Вывеска 17	Настенная конструкция	Объемные и отдельно стоящие буквы и знаки без подложки	Внутренний	6900 x 1900
7	Вывеска 7	Настенная конструкция	Объемные и отдельно стоящие буквы и знаки без подложки	Внутренний	4000 x 600	18	Вывеска 18	Настенная конструкция	Объемные и отдельно стоящие буквы и знаки на плоской подложке	Внутренний	3000 x 800
8	Вывеска 8	Настенная конструкция	Объемные и отдельно стоящие буквы и знаки без подложки	Внутренний	4000 x 600	19	Вывеска 19	Настенная конструкция	Консольная информационная конструкция	Внутренний	700 x 700
9	Вывеска 9	Настенная конструкция	Объемные и отдельно стоящие буквы и знаки без подложки	Внутренний	4000 x 600	20	Вывеска 20	Настенная конструкция	Консольная информационная конструкция	Внутренний	700 x 700
10	Вывеска 10	Настенная конструкция	Объемные и отдельно стоящие буквы и знаки без подложки	Внутренний	4000 x 600	21	Вывеска 21	Настенная конструкция	Консольная информационная конструкция	Внутренний	700 x 700
11	Вывеска 11	Настенная конструкция	Объемные и отдельно стоящие буквы и знаки без подложки	Внутренний	4000 x 600	22	Вывеска 22	Настенная конструкция	Консольная информационная конструкция	Внутренний	700 x 700