



Карта градостроительного зонирования с установленными территориями, в границах которых предусматриваются требования к архитектурно-градостроительному облику объектов капитального строительства

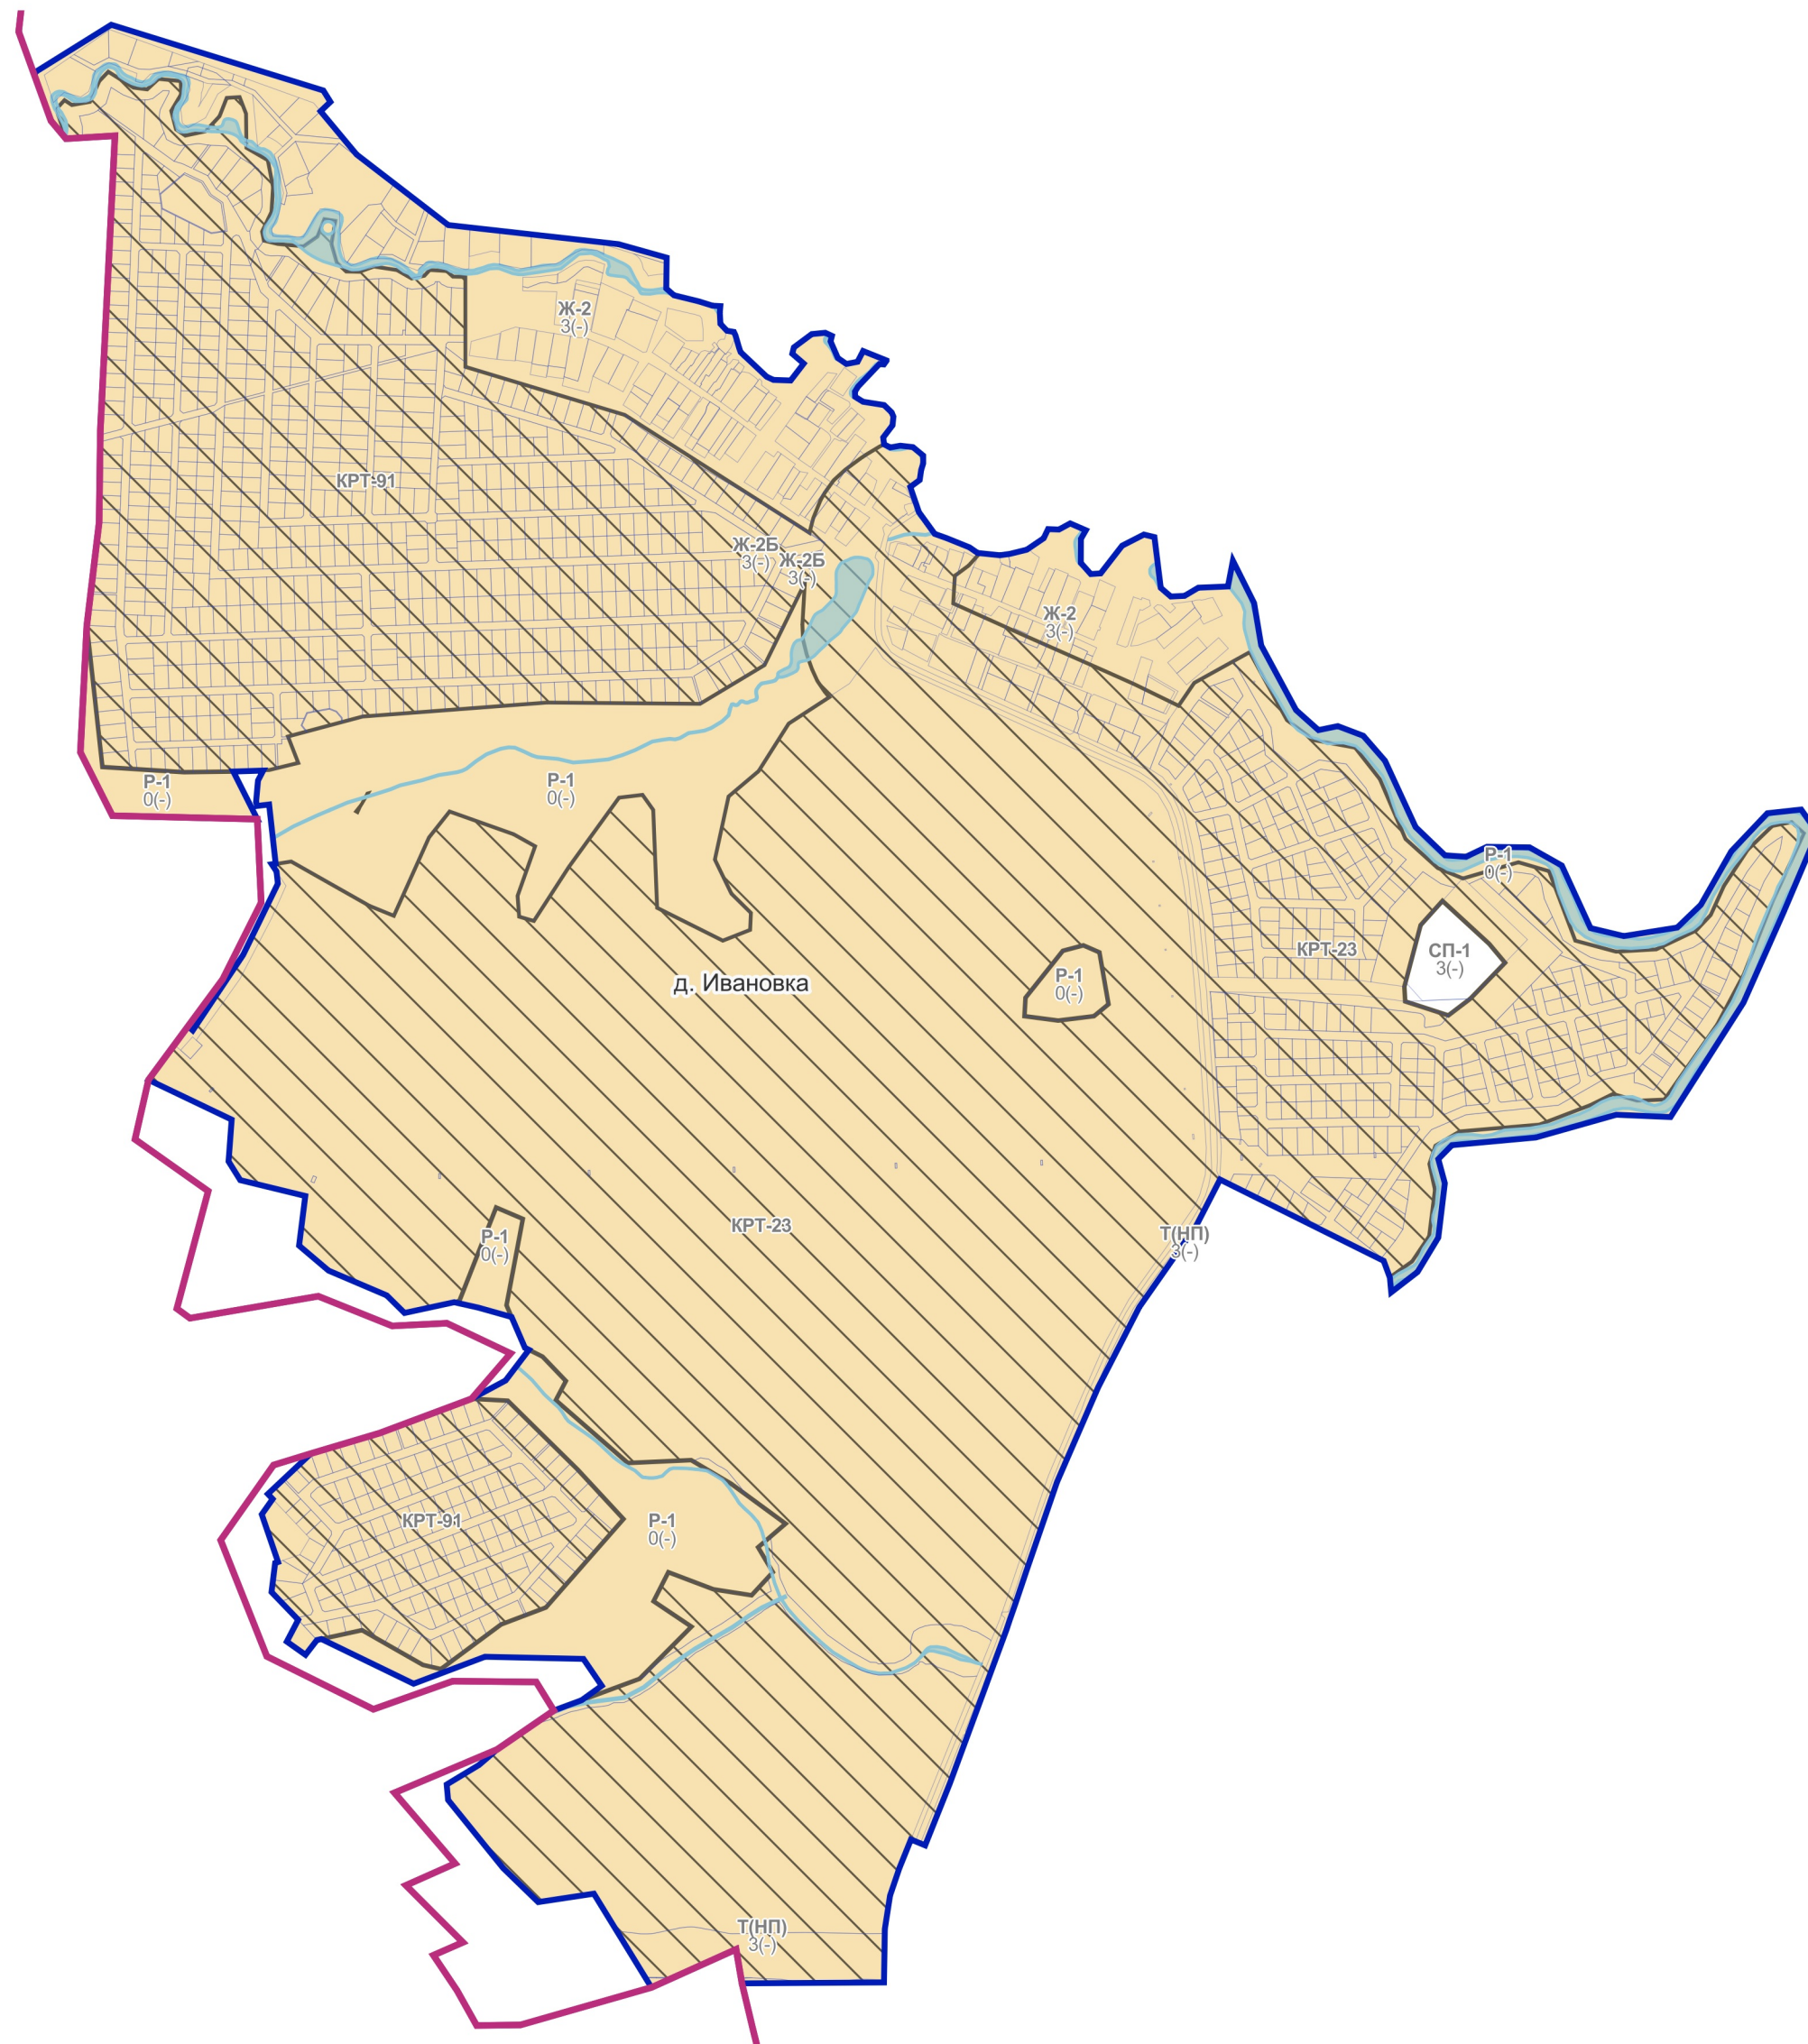

- Тип 1
- Тип 2

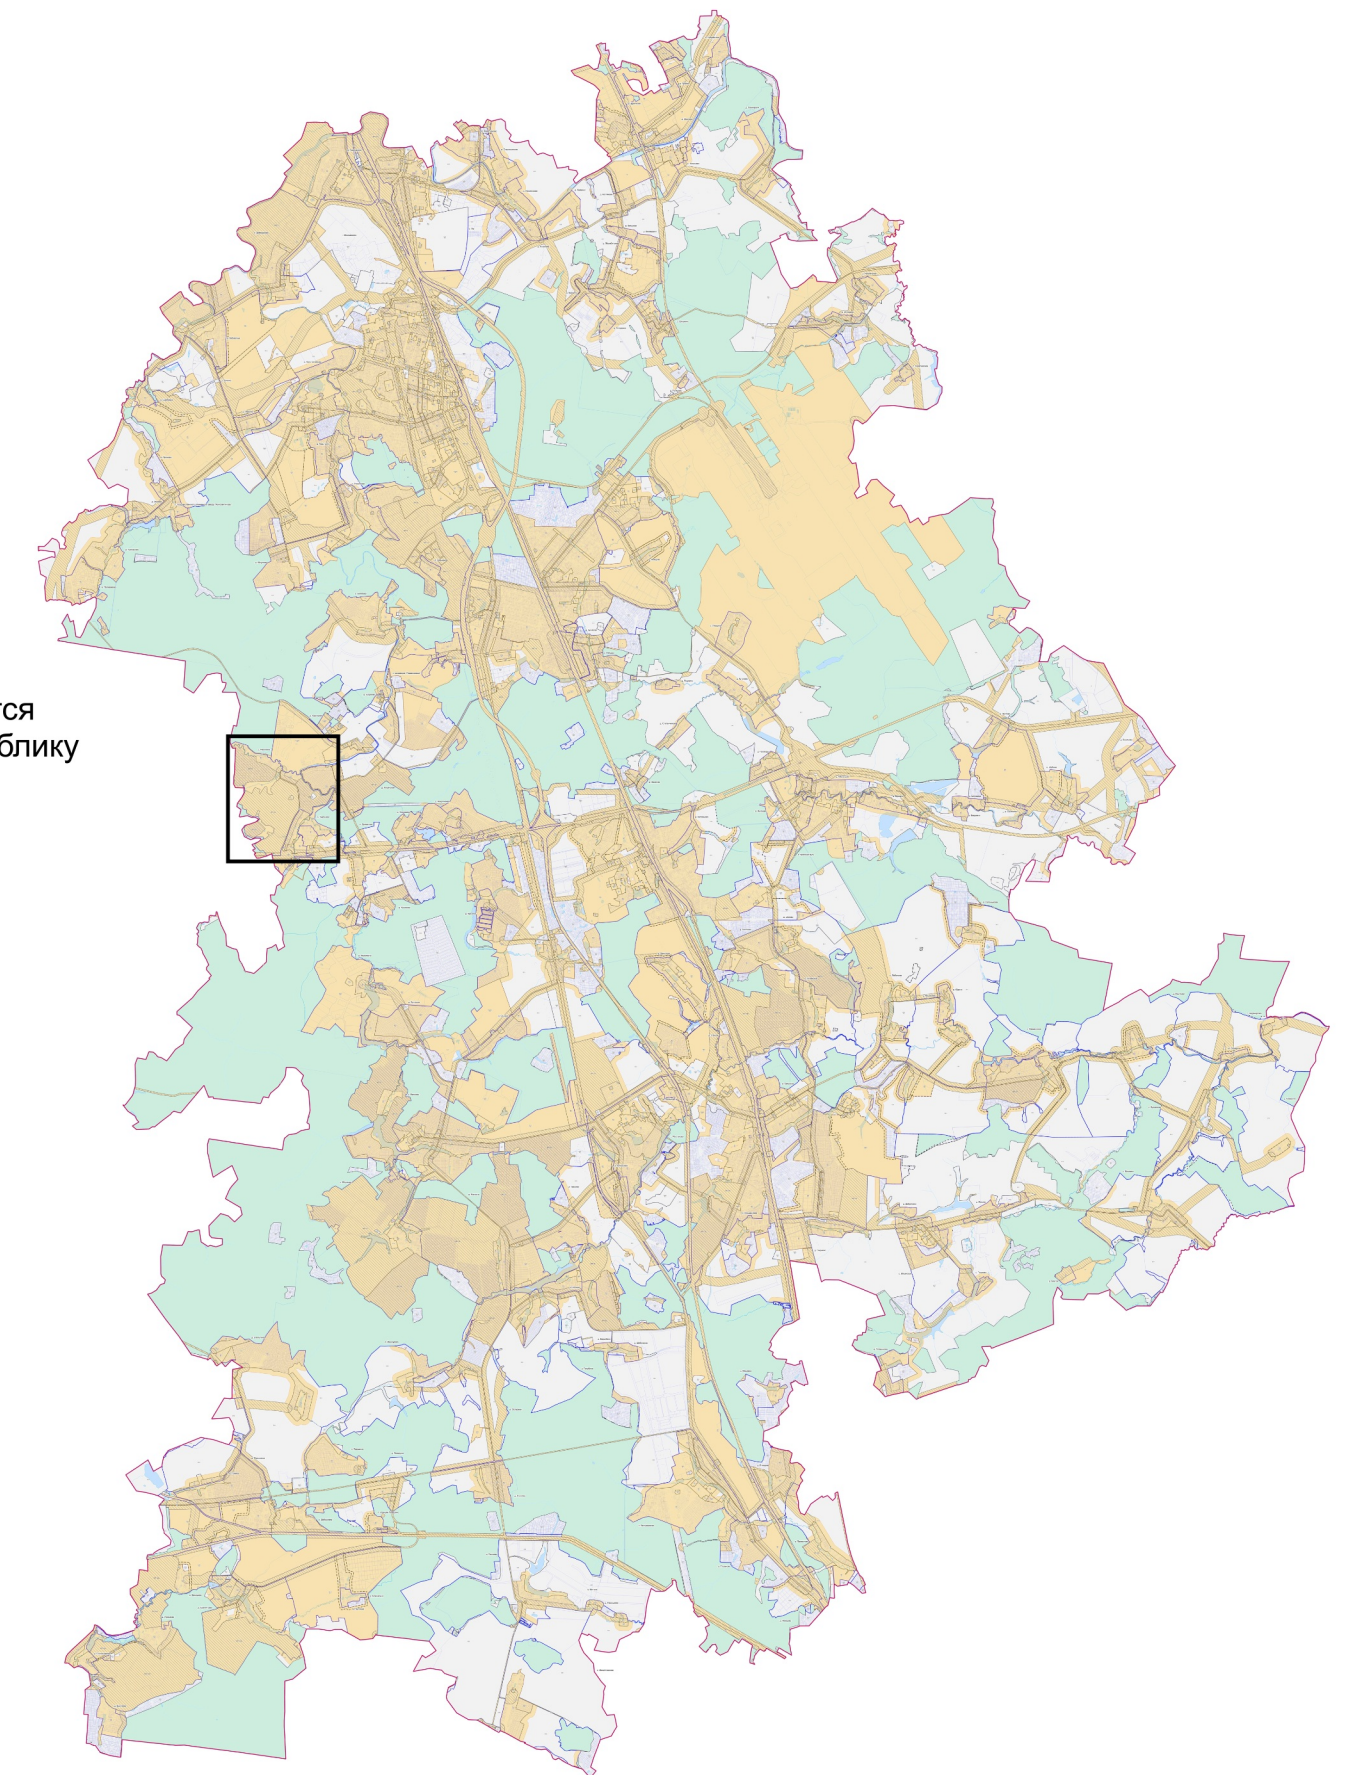

						Договор № 51-39/3-25-АТП от 16.06.2025			
						Московская область, городской округ Домодедово			
Изм.	Кол.уч.	Лист	№ док.	Подпись	Дата				
Ген.директор	Е.И. Свиридова					Внесение изменений в правила землепользования и застройки территории (части территории) городского округа Домодедово Московской области	Стадия	Лист	Листов
Нач.отдела	Д.З.Григорьев							1	1
Отв.исполнит.	Т.В. Бурмеева								
						Карта градостроительного зонирования с установленными территориями, в границах которых предусматриваются требования к архитектурно-градостроительному облику объектов капитального строительства. Масштаб 1:10000	 Агентство Территориального Планирования		