

АРХИТЕКТУРНО-ХУДОЖЕСТВЕННАЯ КОНЦЕПЦИЯ (СХЕМА)
ИНФОРМАЦИОННОГО И РЕКЛАМНОГО ОФОРМЛЕНИЯ
НА ЗДАНИИ МАГАЗИНА

Московская область, город Домодедово, микрорайон Белые Столбы, ул. Шебанцево, стр. 2Б



Разработано:

ИП Мелик-Карамов А.Д. _____

Утверждено ООО фирма «Ник» _____

Согласовано:

Начальник Управления строительства
и городской инфраструктуры –
главный архитектор _____ Белухин Г.А.

ВЕДОМОСТЬ ЧЕРТЕЖЕЙ

Лист п.п	Наименование	Примечание
2	Общие данные	
3	Ситуационный план	
4	Существующее положение	
5	Развертка	
6	Фотомонтаж	

ПОЯСНИТЕЛЬНАЯ ЗАПИСКА

Архитектурно – художественная концепция информационного и рекламного оформления здания, расположенного по адресу: Московская область, г. о. Домодедово, микрорайон Белые Столбы, ул. Шебанцево, строение 2Б.

Концепция разработана, на основании распоряжения Главного управления архитектуры и градостроительства Московской области от 14.07.2015 № 31РВ-72«Об утверждении Архитектурно – художественного регламента информационного и рекламного оформления зданий, строений, сооружений и объектов благоустройства Московской области».

Основной целью данной работы (концепции) является разработка художественных решений вывесок (информационных конструкций предприятий торговли и сферы услуг), гармонично сочетающихся с архитектурными, стилистическими и колористическими особенностями здания.

Главной задачей архитектурно - художественной концепции является упрощение порядка и регистрации информационного и рекламного оформления зданий, для представителей сферы потребительского рынка и услуг. Для формирования единого визуального пространства и сохранения свободного архитектурного восприятия в соответствии с Распоряжением № 31 РВ-72, на фасаде предлагается сформировать комплекс рекламных и информационных и информационных конструкций в виде световых коробов.

Размещение всех конструкций имеющих внутреннюю подсветку должно соответствовать Приказу Минэнерго РФ от 08.07.2002 № 204«Об утверждении главных Правил устройства электроустановок».


Концепция предусматривает возможные варианты вывесок, доступные для использования информационного и рекламного оформления здания. Текстовое наполнение вывесок, подробные схемы крепления и выбор материалов выходят за рамки настоящей концепции и регулируются соответствующими нормативными актами.

				МО, г. о. Домодедово, мкр. Белые Столбы, ул. Шебанцево, стр. 2Б			
Исполнил	Мелик-Карамов А.Д.			Магазин	Стадия	Лист	Листов
Исполнил	ООО «Фирма «НИК»					2	6
				Общие данные	ИП Мелик-Карамов А.Д.		

СИТУАЦИОННЫЙ ПЛАН



УСЛОВНЫЕ ОБОЗНАЧЕНИЯ:

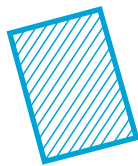

Магазин



Видовая точка существующего положения

				МО, г. о. Домодедово, мкр. Белые Столбы, ул. Шебанцево, стр. 2Б			
Исполнил	Мелик-Карамов А.Д.			Магазин	Стадия	Лист	Листов
Исполнил	ООО «Фирма «НИК»					3	6
				Ситуационный план	ИП Мелик-Карамов А.Д.		

СУЩЕСТВУЮЩЕЕ ПОЛОЖЕНИЕ

Вид 1




				МО, г. о. Домодедово, мкр. Белые Столбы, ул. Шебанцево, стр. 2Б			
Исполнил	Мелик-Карамов А.Д.			Магазин	Стадия	Лист	Листов
Исполнил	ООО «Фирма «НИК»					4	6
				Существующее положение	ИП Мелик-Карамов А.Д.		


РАЗВЕРТКА



СПОСОБ КРЕПЛЕНИЯ

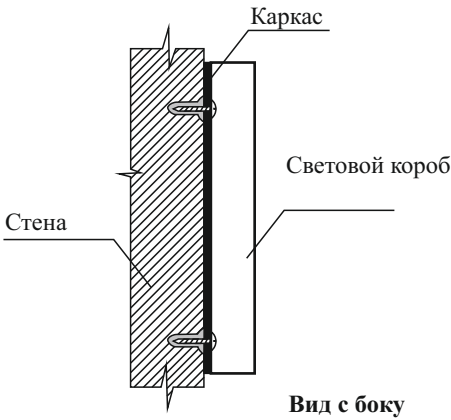

УСЛОВНЫЕ ОБОЗНАЧЕНИЯ

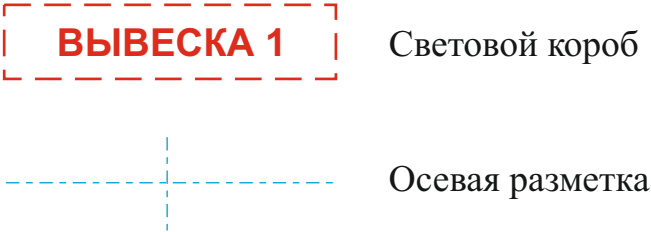

СПЕЦИФИКАЦИЯ:

№	Тип конструкции	Наименование	Размер	Кол-во
1.	Световой короб	Вывеска 1,4	по габариту окна	2
2.	Световой короб	Вывеска 2, 3	по 1/2 габарита окна	2
3.	Световой короб	Вывеска 5,6	2500*500	2

				МО, г. о. Домодедово, мкр. Белые Столбы, ул. Шебанцево, стр. 2Б			
Исполнил	Мелик-Карамов А.Д.			Магазин	Стадия	Лист	Листов
Исполнил	ООО «Фирма «НИК»					5	6
				Развертка	ИП Мелик-Карамов А.Д.		

ФОТОМОНТАЖ

Вид 1



				МО, г. о. Домодедово, мкр. Белые Столбы, ул. Шебанцево, стр. 2Б			
Исполнил	Мелик-Карамов А.Д.			Магазин	Стадия	Лист	Листов
Исполнил	ООО «Фирма «НИК»					6	6
				Фотомонтаж	ИП Мелик-Карамов А.Д.		