

ОПИСАНИЕ МЕСТОПОЛОЖЕНИЯ ГРАНИЦ

*Публичный сервитут объекта «Сооружение: «Газопровод высокого давления», кадастровый номер
50:28:0050421:1011*

(наименование объекта, местоположение границ которого описано (далее - объект))

Раздел 1

Сведения об объекте		
№ п/п	Характеристики объекта	Описание характеристик
1	2	3
1	Местоположение объекта	Московская область, г.о. Домодедово, Ивановка д
2	Площадь объекта ± величина погрешности определения площади (Р ± ДР)	2 168 м ² ± 16 м ²
3	Иные характеристики объекта	Вид объекта реестра границ: Зона с особыми условиями использования территории Вид объекта по документу: Публичный сервитут объекта «Сооружение: «Газопровод высокого давления», кадастровый номер 50:28:0050421:1011 Содержание ограничений использования объектов недвижимости в пределах зоны или территории: Публичный сервитут, для целей размещения линейных объектов системы газоснабжения, их неотъемлемых технологических частей. Срок установления 588 месяцев. Владелец публичного сервитута: Акционерное Общество «Мособлгаз» (ИНН 5032292612, ОГРН 1175024034734). Адрес: Московская обл. г. Одинцово, д. Раздоры, 1-й км Рублево-Успенского шоссе, д. 1, корп. Б. Электронная почта : info@mosoblgaz.ru

Раздел 2

Сведения о местоположении границ объекта

1. Система координат МСК-50, зона 2					
2. Сведения о характерных точках границ объекта					
Обозначение характерных точек границ	Координаты, м		Метод определения координат характерной точки	Средняя квадратическая погрешность положения характерной точки (Mt), м	Описание обозначения точки на местности (при наличии)
	X	Y			
1	2	3	4	5	6
1	423 591,84	2 200 960,15	Аналитический метод	0,10	—
2	423 583,94	2 200 957,08	Аналитический метод	0,10	—
3	423 594,28	2 200 930,52	Аналитический метод	0,10	—
4	423 621,48	2 200 857,39	Аналитический метод	0,10	—
5	423 629,09	2 200 838,00	Аналитический метод	0,10	—
6	423 640,93	2 200 803,28	Аналитический метод	0,10	—
7	423 671,32	2 200 726,04	Аналитический метод	0,10	—
8	423 680,71	2 200 704,17	Аналитический метод	0,10	—
9	423 685,57	2 200 705,48	Аналитический метод	0,10	—
10	423 708,68	2 200 713,75	Аналитический метод	0,10	—
11	423 722,77	2 200 689,18	Аналитический метод	0,10	—
12	423 720,39	2 200 688,18	Аналитический метод	0,10	—
13	423 718,58	2 200 691,45	Аналитический метод	0,10	—
14	423 715,08	2 200 689,51	Аналитический метод	0,10	—
15	423 718,77	2 200 682,88	Аналитический метод	0,10	—
16	423 728,53	2 200 687,30	Аналитический метод	0,10	—
17	423 710,52	2 200 718,65	Аналитический метод	0,10	—
18	423 683,01	2 200 708,93	Аналитический метод	0,10	—
19	423 675,02	2 200 727,56	Аналитический метод	0,10	—
20	423 644,67	2 200 804,70	Аналитический метод	0,10	—
21	423 632,85	2 200 839,36	Аналитический метод	0,10	—
22	423 625,22	2 200 858,81	Аналитический метод	0,10	—
23	423 598,02	2 200 931,94	Аналитический метод	0,10	—
24	423 589,12	2 200 954,80	Аналитический метод	0,10	—
25	423 617,53	2 200 965,80	Аналитический метод	0,10	—
26	423 649,09	2 200 977,14	Аналитический метод	0,10	—
27	423 684,53	2 200 990,61	Аналитический метод	0,10	—
28	423 737,91	2 201 010,27	Аналитический метод	0,10	—
29	423 747,15	2 201 024,39	Аналитический метод	0,10	—
30	423 755,76	2 201 038,54	Аналитический метод	0,10	—
31	423 759,78	2 201 044,40	Аналитический метод	0,10	—
32	423 756,48	2 201 046,66	Аналитический метод	0,10	—
33	423 753,36	2 201 042,35	Аналитический метод	0,10	—
34	423 743,77	2 201 026,53	Аналитический метод	0,10	—
35	423 735,29	2 201 013,57	Аналитический метод	0,10	—
36	423 683,13	2 200 994,35	Аналитический метод	0,10	—
37	423 647,71	2 200 980,90	Аналитический метод	0,10	—
38	423 616,13	2 200 969,54	Аналитический метод	0,10	—
1	423 591,84	2 200 960,15	Аналитический метод	0,10	—
3. Сведения о характерных точках части (частей) границы объекта					
1	2	3	4	5	6
—	—	—	—	—	—

Раздел 3


Сведения о местоположении измененных (уточненных) границ объекта

1. Система координат МСК-50, зона 2

2. Сведения о характерных точках границ объекта

Обозначение характерных точек границы	Существующие координаты, м		Измененные (уточненные) координаты, м		Метод определения координат характерной точки	Средняя квадратическая погрешность положения характерной точки (Mt), м	Описание обозначения точки на местности (при наличии)
	X	Y	X	Y			
1	2	3	4	5	6	7	8
—	—	—	—	—	—	—	—
3. Сведения о характерных точках части (частей) границы объекта							
1	2	3	4	5	6	7	8
—	—	—	—	—	—	—	—

Раздел 4
План границ объекта

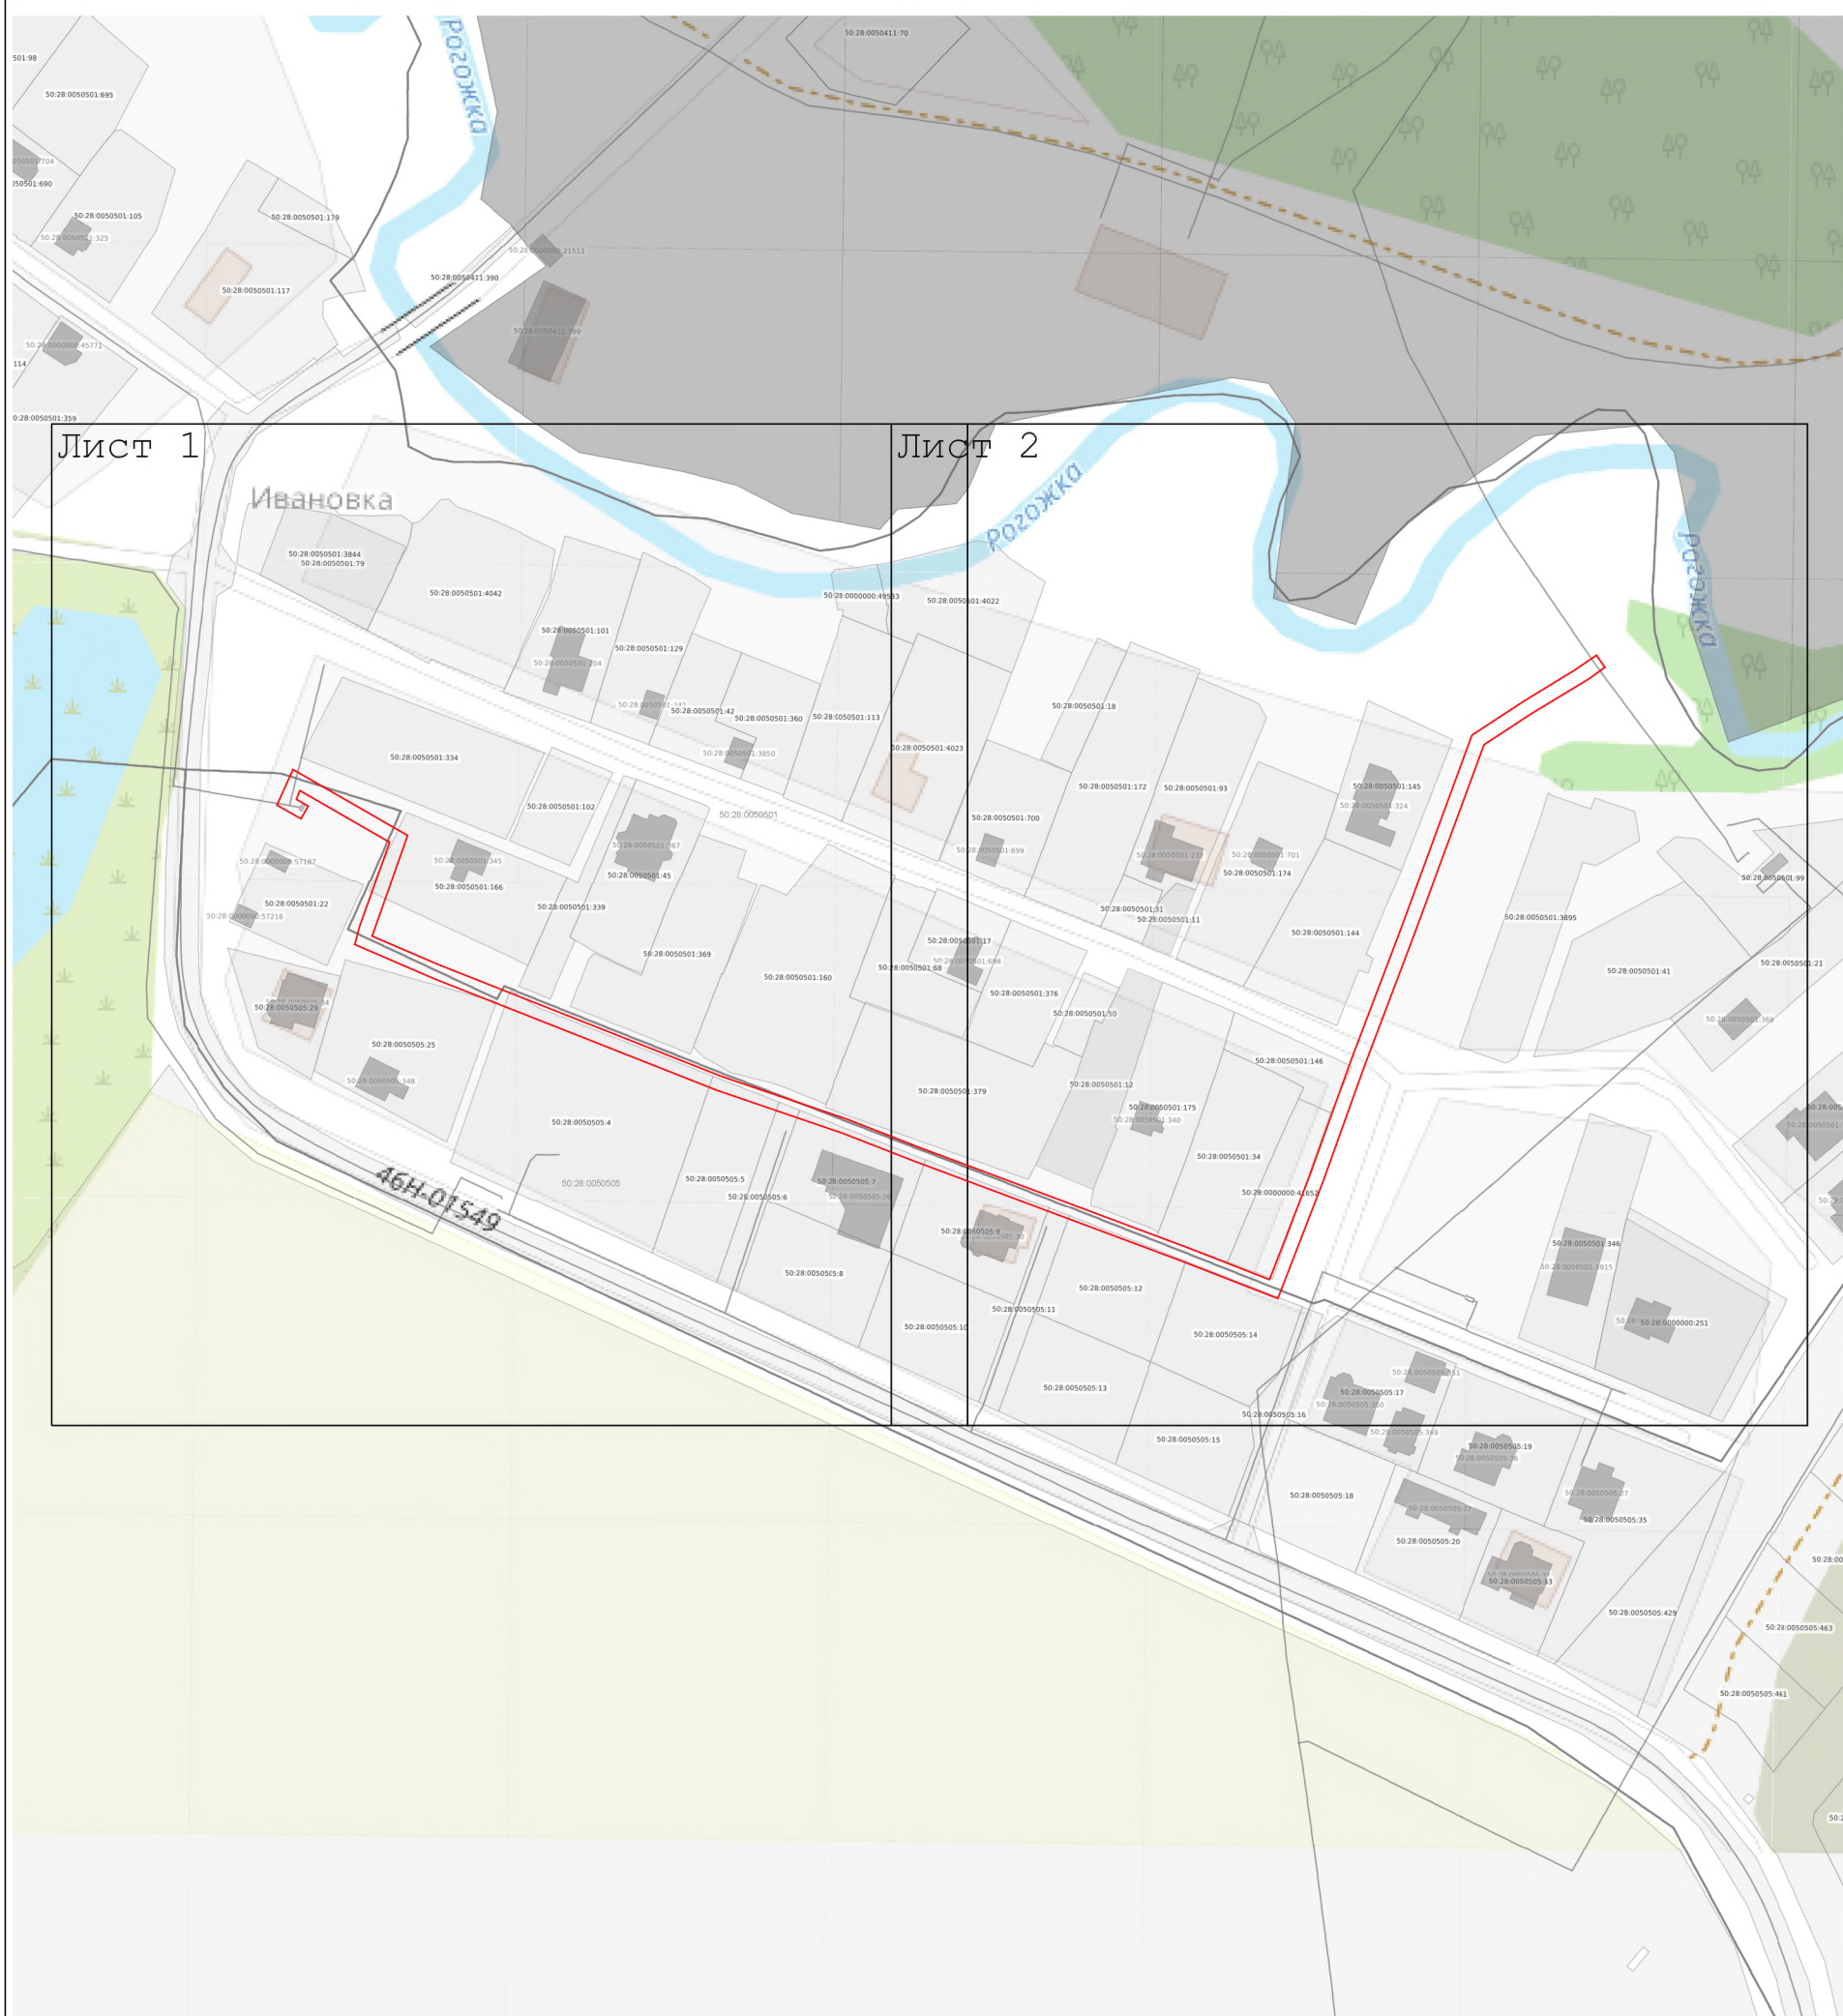

Масштаб 1:2 000

Используемые условные знаки и обозначения:

- - граница зоны
- - характерная точка границы зоны
- - граница земельного участка по сведения ЕГРН
- - граница кадастрового квартала по сведениям ЕГРН
- 50:09:0080705 - кадастровый номер квартала
- 50:09:0080705:6 - кадастровый номер земельного участка

Подпись _____

Дата « 10 » октября 20 25 г.

Место для оттиска печати (при наличии) лица, составившего описание местоположения границ объекта

План границ объекта

Лист 1



Масштаб 1:1 000

Используемые условные знаки и обозначения:

- граница зоны
- характеристическая точка границы зоны
- граница земельного участка по сведениям ЕГРН
- граница кадастрового квартала по сведениям ЕГРН
- кадастровый номер квартала
- кадастровый номер земельного участка

Подпись

Дата « 10 » октября 20 25 г.

Место для оттиска печати (при наличии) лица, составившего описание местоположения границ объекта



Раздел 4

План границ объекта

Лист 2



Масштаб 1:1 000

Используемые условные знаки и обозначения:

- граница зоны
- характеристическая точка границы зоны
- граница земельного участка по сведениям ЕГРН
- граница кадастрового квартала по сведениям ЕГРН
- кадастровый номер квартала
- кадастровый номер земельного участка

Подпись

Дата « 10 » октября 20 25 г.

Место для оттиска печати (при наличии) лица, составившего описание местоположения границ объекта