

ОПИСАНИЕ МЕСТОПОЛОЖЕНИЯ ГРАНИЦ

Публичный сервитут объекта «Сооружение: Подземный и надземный газопровод высокого и низкого давления», кадастровый номер 50:28:0010227:17

(наименование объекта, местоположение границ которого описано (далее - объект)

Раздел 1

Сведения об объекте


№ п/п	Характеристики объекта	Описание характеристик
1	2	3
1	Местоположение объекта	Московская область, городской округ Домодедово, Домодедово г
2	Площадь объекта ± величина погрешности определения площади ($P \pm \Delta P$)	966 м ² ± 11 м ²
3	Иные характеристики объекта	Вид объекта реестра границ: Зона с особыми условиями использования территории Содержание ограничений использования объектов недвижимости в пределах зоны или территории: Публичный сервитут, для целей размещения линейных объектов системы газоснабжения, их неотъемлемых технологических частей. Срок установления 49 лет. Обладатель публичного сервитута: Акционерное Общество "Мособлгаз". Адрес: Московская обл, г. Одинцово, д. Раздоры, 1-й км Рублево-Успенского шоссе, д. 1, корп. Б. Электронная почта: info@mosoblgaz.ru

Раздел 2

Сведения о местоположении границ объекта

1. Система координат МСК-50, зона 2					
2. Сведения о характерных точках границ объекта					
Обозначение характерных точек границ	Координаты, м		Метод определения координат характерной точки	Средняя квадратическая погрешность положения характерной точки (Mt), м	Описание обозначения точки на местности (при наличии)
	X	Y			
1	2	3	4	5	6
1	433 692,51	2 203 725,16	Аналитический метод	0,10	—
2	433 680,19	2 203 597,73		0,10	
3	433 684,17	2 203 597,35		0,10	
4	433 697,68	2 203 737,06		0,10	
5	433 693,70	2 203 737,44		0,10	
1	433 692,51	2 203 725,16		0,10	
6	433 689,96	2 203 798,75	Аналитический метод	0,10	—
7	433 690,66	2 203 802,42		0,10	
8	433 692,06	2 203 805,06		0,10	
9	433 694,18	2 203 807,17		0,10	
10	433 697,73	2 203 808,81		0,10	
11	433 697,56	2 203 814,25		0,10	
12	433 702,94	2 203 814,44		0,10	
13	433 703,08	2 203 810,44		0,10	
14	433 701,68	2 203 810,39		0,10	
15	433 701,73	2 203 808,98		0,10	
16	433 704,79	2 203 808,22		0,10	
17	433 708,06	2 203 805,96		0,10	
18	433 710,19	2 203 802,61		0,10	
19	433 710,85	2 203 798,69		0,10	
20	433 710,22	2 203 794,71		0,10	
21	433 708,87	2 203 792,04		0,10	
22	433 706,80	2 203 789,89		0,10	
23	433 703,58	2 203 788,26		0,10	
24	433 702,86	2 203 780,44		0,10	
25	433 698,87	2 203 780,81		0,10	
26	433 699,53	2 203 787,91		0,10	
27	433 695,57	2 203 788,95		0,10	
28	433 692,41	2 203 791,36		0,10	
29	433 690,44	2 203 794,81		0,10	
6	433 689,96	2 203 798,75	0,10		
3. Сведения о характерных точках части (частей) границы объекта					
1	2	3	4	5	6
—	—	—	—	—	—

Раздел 4
План границ объекта

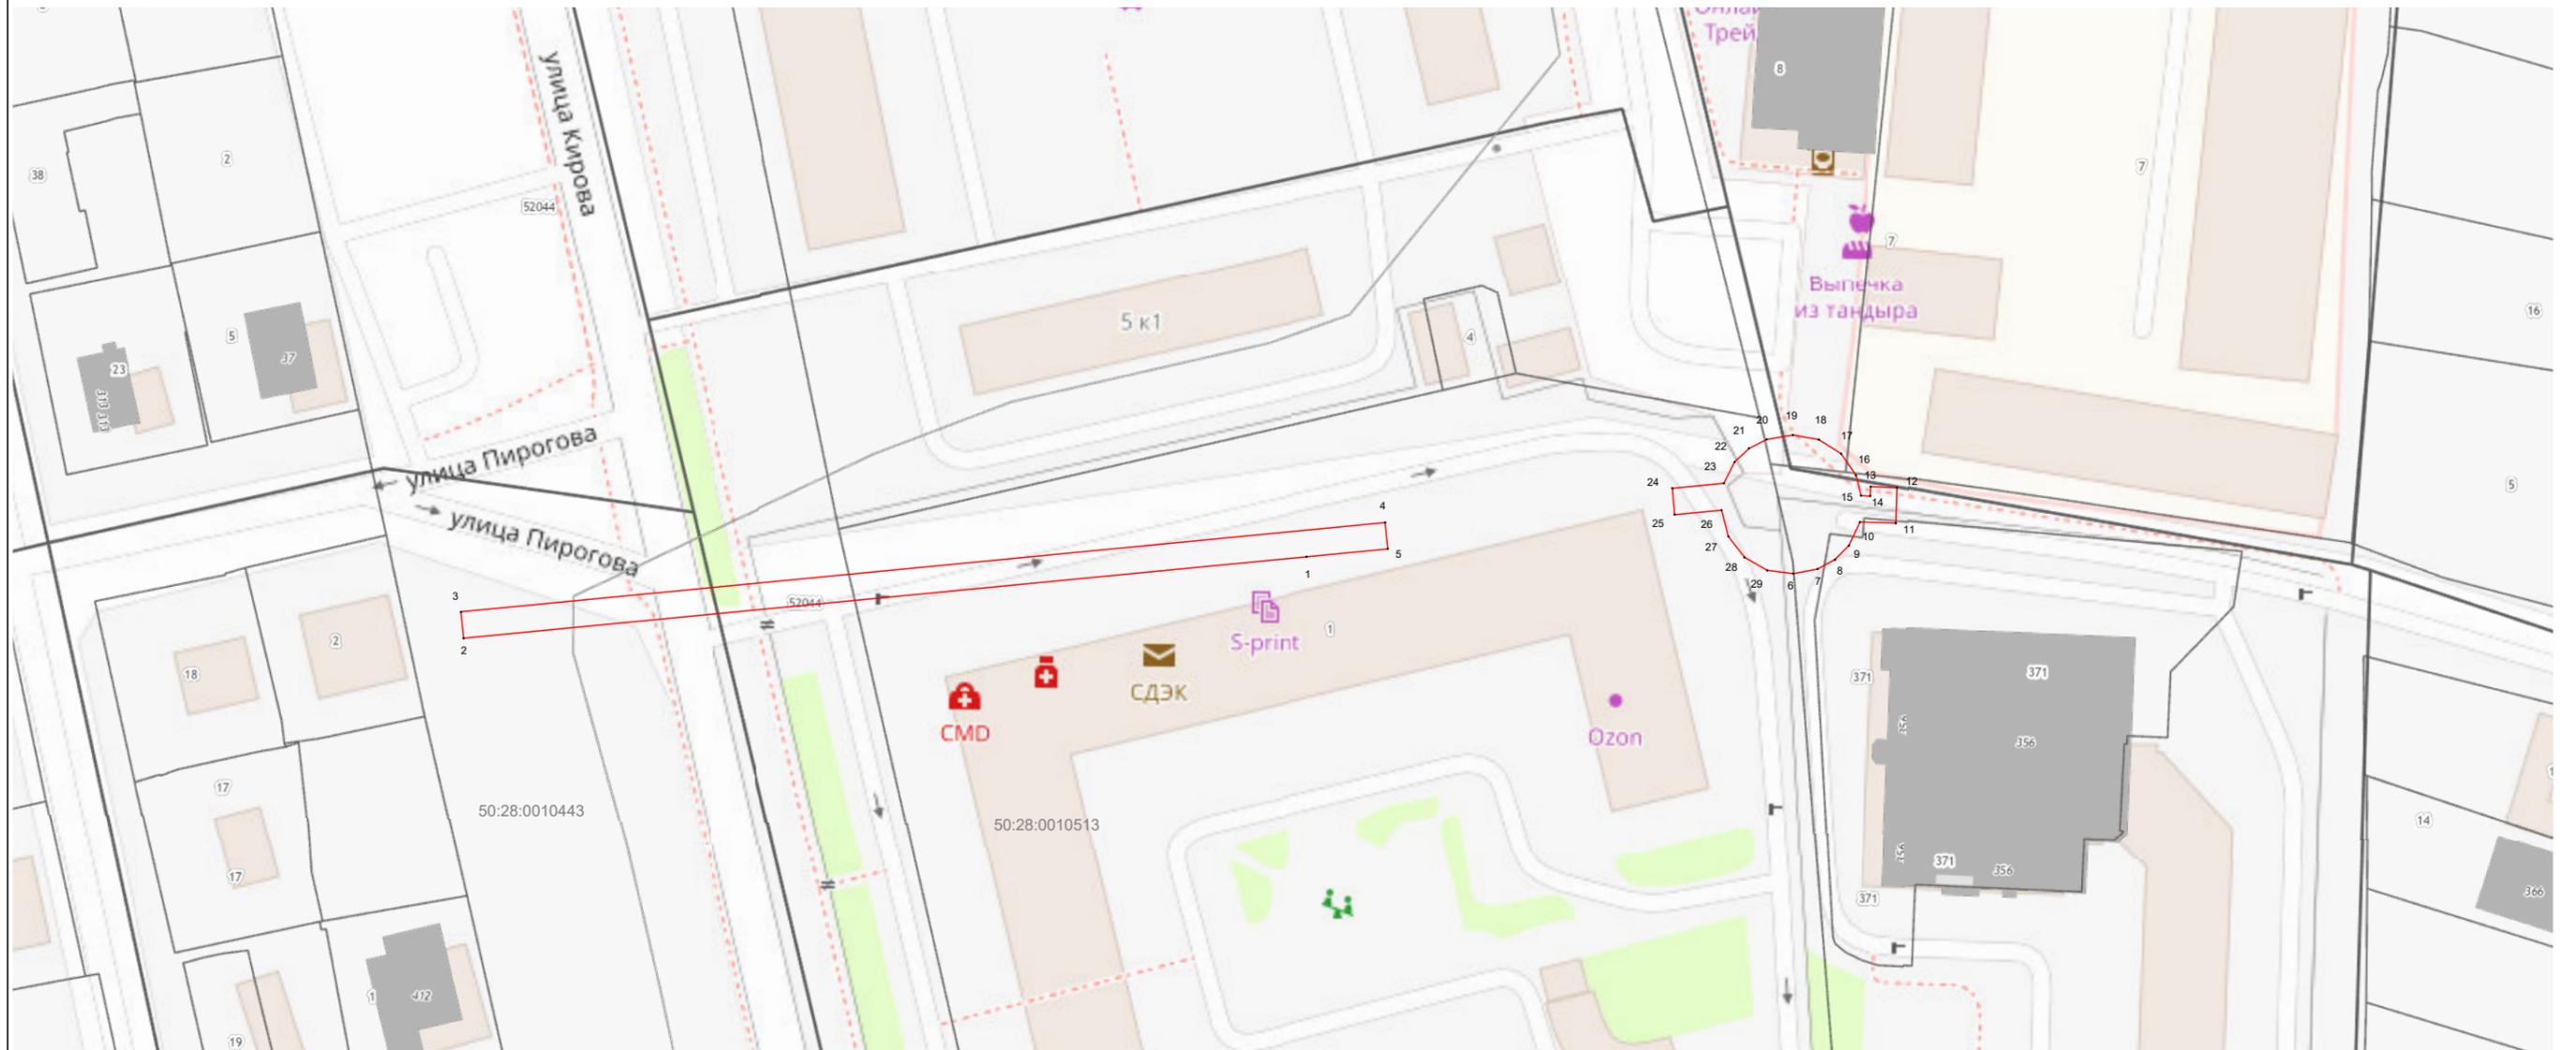

Масштаб 1:1 000

Используемые условные знаки и обозначения:

-  7 - характерная точка границы зоны
-  - граница зоны
-  - граница кадастрового квартала по сведениям ЕГРН
-  - граница земельного участка по сведениям ЕГРН

Подпись _____ Дата « 24 » августа 20 23 г.



Место для оттиска печати (при наличии) лица, составившего описание местоположения границ объекта