

Утверждена

(наименование документа об утверждении,

включая наименования органов государственной

власти или органов местного самоуправления,

принявших решение об утверждении схемы
или подписавших соглашение


о перераспределении земельных участков)

от _____ N _____

Схема

расположения земельного участка или земельных участков
на кадастровом плане территории

Условный номер земельного участка 50:28:0090205		
Площадь земельного участка 937.0		
Обозначение характерных точек границ	Координаты МСК-50 2	
	X	Y
1	416277.69	2216611.22
2	416302.92	2216627.12
3	416325.78	2216602.0
4	416309.25	2216586.95
1	416277.69	2216611.22

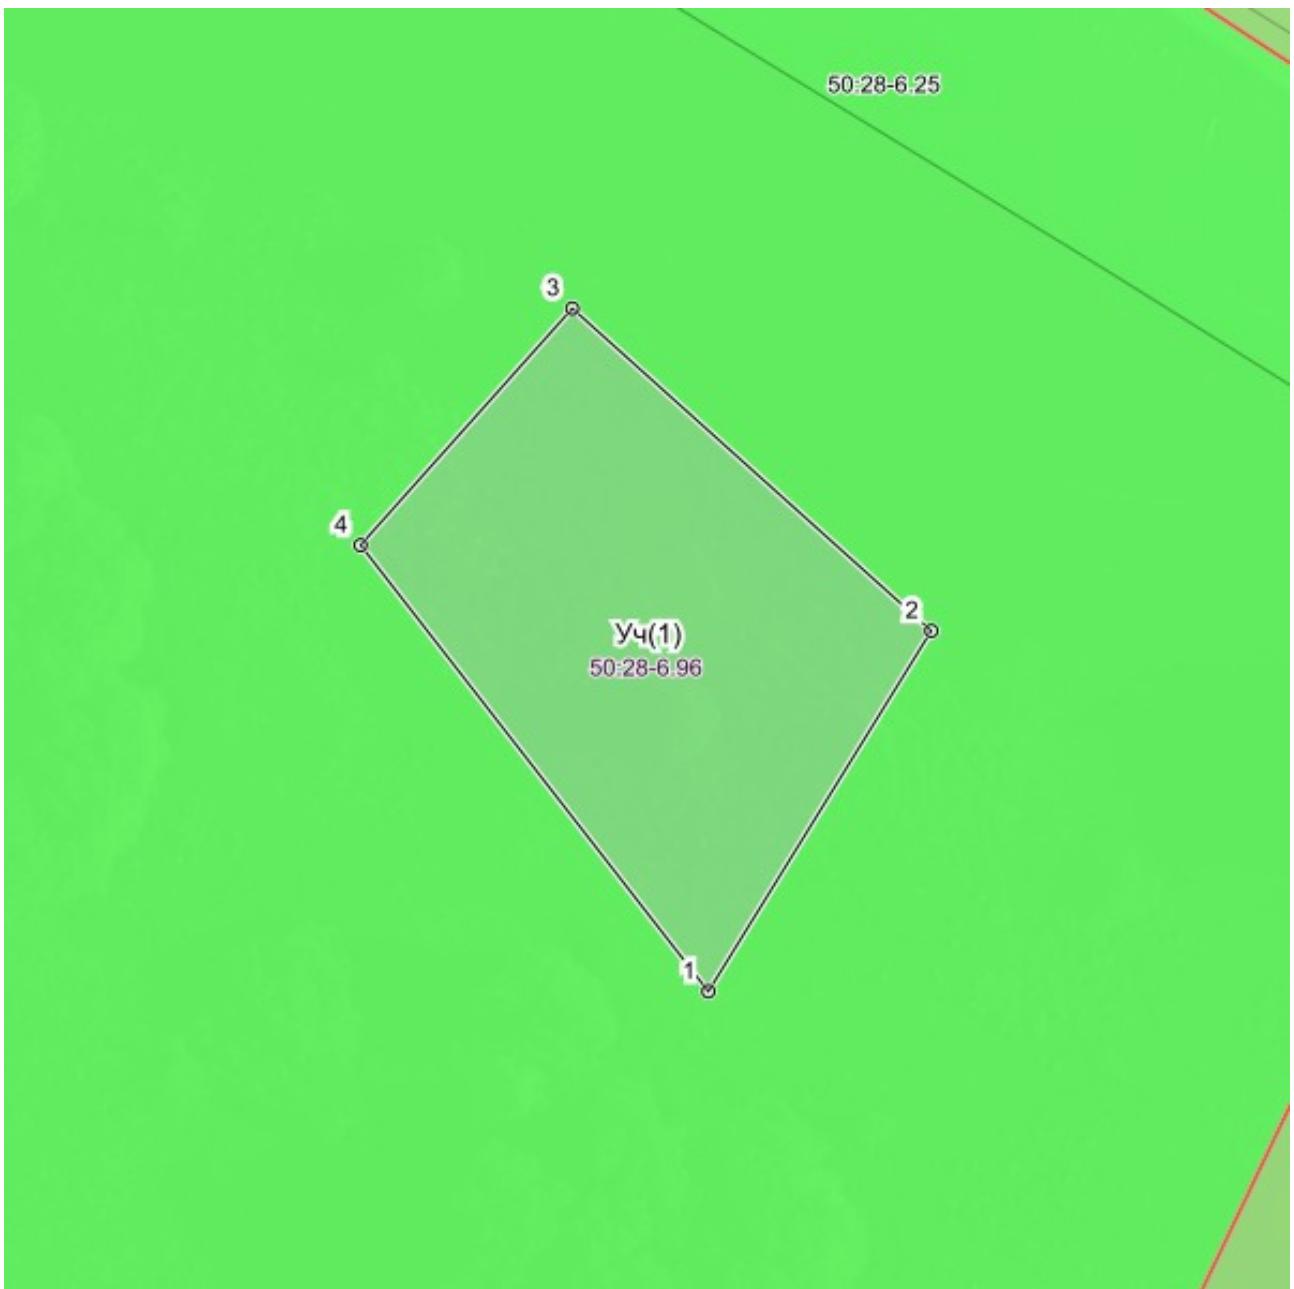

Масштаб 1:500.0