

Схема информационного или информационно-рекламного оформления
здания, строения, сооружения (фасадная схема)

Московская область, город Домодедово,
мкр. Северный, ул. Речная, 5



Согласовано:

Начальник службы - главный архитектор
службы главного архитектора _____ Г. А. Белухин

Начальник отдела сферы обращения _____ С. Б. Рябов

ВЕДОМОСТЬ ЧЕРТЕЖЕЙ

лист п.п	Наименование	Примечание
2.	Общие данные	
3.	Ситуационный план	
4.	Фасад (общий вид)	
5.	Существующее положение. Вид 1, Вид 2, Вид 3	
6.	Фасад на виде 1, фасад на виде 2, фасад на виде 3	
7.	Спецификация	
.	Фотомонтаж (вид 1, вид 2, вид 3)	

ПОЯСНИТЕЛЬНАЯ ЗАПИСКА

Жилой дом размещается по адресу: ГО Домодедово, мкрн. Северный, ул. Речная, д.5

В соответствии с п. 5.2. Положения о порядке установки, эксплуатации и демонтажа средств размещения информации на территории городского округа Домодедово Московской области, утвержденного постановлением Администрации городского округа Домодедово Московской области от 01.02.2018 №184, Установка и эксплуатация средств размещения информации на территории городского округа Домодедово Московской области на зданиях и сооружениях осуществляется в соответствии со Схемой информационного или информационно-рекламного оформления здания, строения, сооружения (фасадной схемой).

Схема информационного или информационно-рекламного оформления здания, строения, сооружения (фасадная схема) выполняется в соответствии с п. 1.2 Требований к составу проектной документации на размещение различных типов средств размещения информации, а так же рекламных конструкций на зданиях, строениях, сооружениях, указанных в Приложении №1 к архитектурно-художественному регламенту информационного и рекламного оформления зданий, строений, сооружений и объектов благоустройства Московской области, утвержденного Распоряжением Главного управления архитектуры и градостроительства Московской области от 14.07.2015 №31РВ-72.

Схема предусматривает упорядоченное размещение на фасадах нежилого здания информационных настенных конструкций **Тип 2, вид 2** (объемных и отдельно стоящих букв и знаков на плоской подложке), **Тип 2, вид 1** (объемных и отдельно стоящих букв и знаков без подложки), гармонично сочетающихся с архитектурными особенностями здания. Для predания информационным конструкциям единого целостного образа, предлагается разместить их по единой вертикальной оси с привязкой к осям окон и дверей.

исполнил	Собакарь А.В.			Московская область, город Домодедово, мкр. Северный, ул. Речная, д.5			
				ЖИЛОЕ ЗДАНИЕ	стадия	лист	листов
					П	2	8
				ОБЩИЕ ДАННЫЕ	ООО «СиМарС + М»		

СИТУАЦИОННЫЙ ПЛАН



Условные обозначения:



- ЖИЛОЕ ЗДАНИЕ



- ВИДОВЫЕ ТОЧКИ существующего положения

[illegible]

ФАСАД (ОБЩИЙ ВИД)



Разработчик проекта ООО «СиМарС + М»

исполнил	Собакарь А.В.			Московская область, город Домодедово, мкр. Северный, ул. Речная, д.5			
				ЖИЛОЕ ЗДАНИЕ	этадия	лист	листов
					П	4	8
				ФАСАД (ОБЩИЙ ВИД)	ООО «СиМарС + М»		

СУЩЕСТВУЮЩЕЕ ПОЛОЖЕНИЕ

ВИД 1



ВИД 2




ВИД 3




исполнил	Собакарь А.В.			Московская область, город Домодедово, мкр. Северный, ул. Речная, д.5			
				ЖИЛОЕ ЗДАНИЕ	стадия	лист	листов
					П	5	8
				СУЩЕСТВУЮЩЕЕ ПОЛОЖЕНИЕ	ООО «СиМарС + М»		

ФАСАД на видах 2, 3

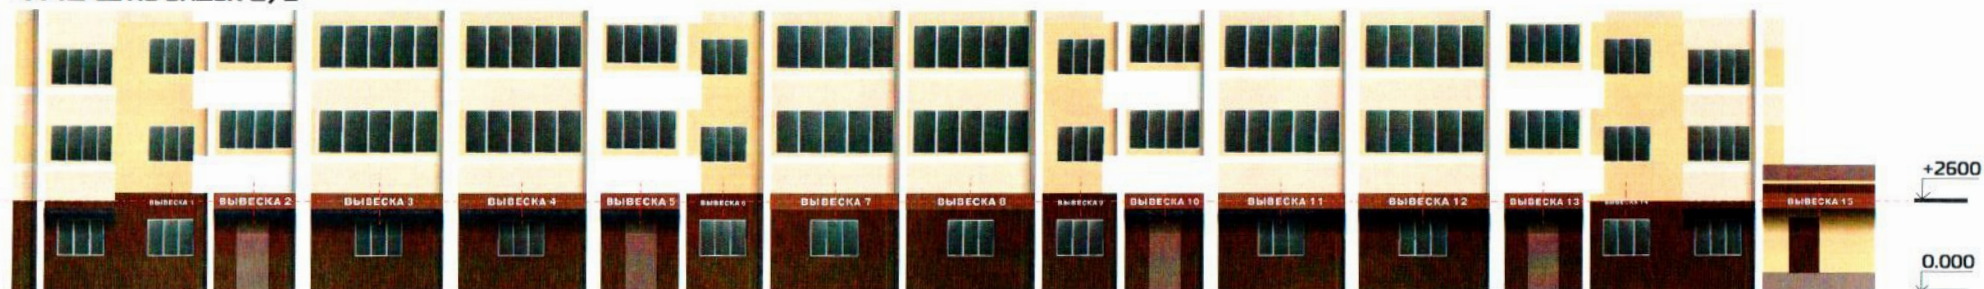

ФАСАД на виде 4

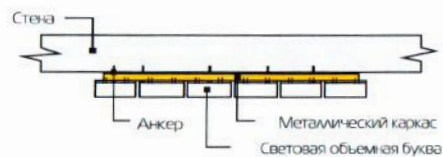

Условные обозначения:

Вывеска 2

- Тип 2 (настенная конструкция) Вид 1 (объемные и отдельно стоящие буквы и знаки без подложки)

Вывеска 5

- Тип 2 (настенная конструкция), крепление на фриз Вид 2 (объемные и отдельно стоящие буквы и знаки на плоской подложке)



- горизонтальная и вертикальная ось вывесок

За отм. 0,000 принята отметка чистого пола первого этажа
Нижняя точка вывесок на отм. +2600

Разработчик проекта ООО «СиМарС + М»

исполнил	Собакарь А.В.			Московская область, город Домодедово, мкр. Северный, ул. Речная, д.5			
				ЖИЛОЕ ЗДАНИЕ	стадия	лист	листов
					П	6	8
				ФАСАД	ООО «СиМарС + М»		

СПЕЦИФИКАЦИЯ

№	Тип конструкции	Вид конструкции	Способ подсветки	Наименование	Размер, мм максимальные размеры	Кол-во, шт
1	Тип 2 (настенная конструкция)	Вид 1 (объемные и отдельно стоящие буквы и знаки без подложки)	Внутренняя	вывеска 1, 6, 9, 14	2200x500(h)	4
2	Тип 2 (настенная конструкция)	Вид 2 (объемные и отдельно стоящие буквы и знаки на плоской подложке)	Внутренняя	вывеска 3, 4, 11, 12	3850x500(h)	4
2	Тип 2 (настенная конструкция) крепление на фриз	Вид 1 (объемные и отдельно стоящие буквы и знаки без подложки)	Внутренняя	вывеска 2, 5, 10, 13	2550x500(h)	4
2	Тип 2 (настенная конструкция)	Вид 2 (объемные и отдельно стоящие буквы и знаки на плоской подложке)	Внутренняя	вывеска 7, 8	4060x500(h)	1
2	Тип 2 (настенная конструкция)	Вид 2 (объемные и отдельно стоящие буквы и знаки без подложки, крепление на фриз)	Внутренняя	вывеска 15	4670x500(h)	1
2	Тип 2 (настенная конструкция)	Вид 1 (объемные и отдельно стоящие буквы и знаки без подложки)	Внутренняя	вывеска 16, 17, 18	2200x500(h)	3

исполнил	Собакарь А.В.			Московская область, город Домодедово, мкр. Северный, ул. Речная, д.5			
				ЖИЛОЕ ЗДАНИЕ	страниц	лист	листов
					п	7	8
				СПЕЦИФИКАЦИЯ	ООО «СиМарС + М»		

ФОТОМОНТАЖ

ВИД 1



ВИД 2



ВИД 3



Разработчик проекта ООО «СиМарС + М»

исполнил	Собакарь А.В.			Московская область, город Домодедово, мкр. Северный, ул. Речная, д.5		
				ЖИЛОЕ ЗДАНИЕ	СТАДИЯ	ЛИСТ
					П	8
				ФОТОМОНТАЖ (ВИД 1, ВИД 2, ВИД 3)	ЛИСТОВ	
					ООО «СиМарС + М»	