

КАРТА - ПЛАН, М 1:500


Части земельного участка площадью 596,73 м² из земельного участка с кадастровым номером 50:28:0110156:3250 площадью 14973,0 м², расположенного по адресу: Московская область,г.о. Домодедово, д. Долматово.
для строительства газопровода среднего давления $P \leq 0,3$ МПа

КАТАЛОГ КООРДИНАТ:

Система координат МСК-50 зона 2				
Площадь земельного участка				
№	Координаты		Длина линии(м)	Дирекционный угол
	x	y		
1	421055,45	2201542,23	6,0	157° 9' 3"
2	421049,95	2201544,54	10,8	34° 8' 42"
3	421058,91	2201550,62	18,2	20° 53' 8"
4	421075,89	2201557,10	17,9	6° 30' 47"
5	421093,65	2201559,13	1,1	1° 37' 23"
6	421094,77	2201559,16	5,9	91° 5' 59"
7	421094,65	2201565,07	9,2	359° 37' 34"
8	421103,90	2201565,01	26,9	339° 32' 23"
9	421129,11	2201555,60	24,5	323° 19' 13"
10	421148,76	2201540,96	9,6	345° 33' 50"
11	421158,10	2201538,56	4,7	238° 43' 16"
12	421155,66	2201534,55	1,1	318° 33' 13"
13	421156,49	2201533,82	10,2	165° 35' 13"
14	421146,57	2201536,37	24,8	143° 19' 13"
15	421126,70	2201551,17	25,3	159° 32' 23"
16	421102,98	2201560,02	3,2	179° 37' 34"
17	421099,74	2201560,04	5,7	271° 37' 23"
18	421099,91	2201554,30	5,9	181° 37' 23"
19	421094,01	2201554,13	17,0	186° 30' 47"
20	421077,08	2201552,20	17,2	200° 28' 53"
21	421060,93	2201546,17	6,7	215° 42' 36"

Условные обозначения

- проектир. газопровод срд.
- сущ. газопровод
- граница съемки
- охранный зона проектир. газопровода;
- охранный зона сущ. газопровода;
- Часть границы, местоположение которой определено при выполнении кад. работ
- Граница испрашиваемого участка
- Характерная точка границы зем. уч.
- Обозначение новой характерной точки

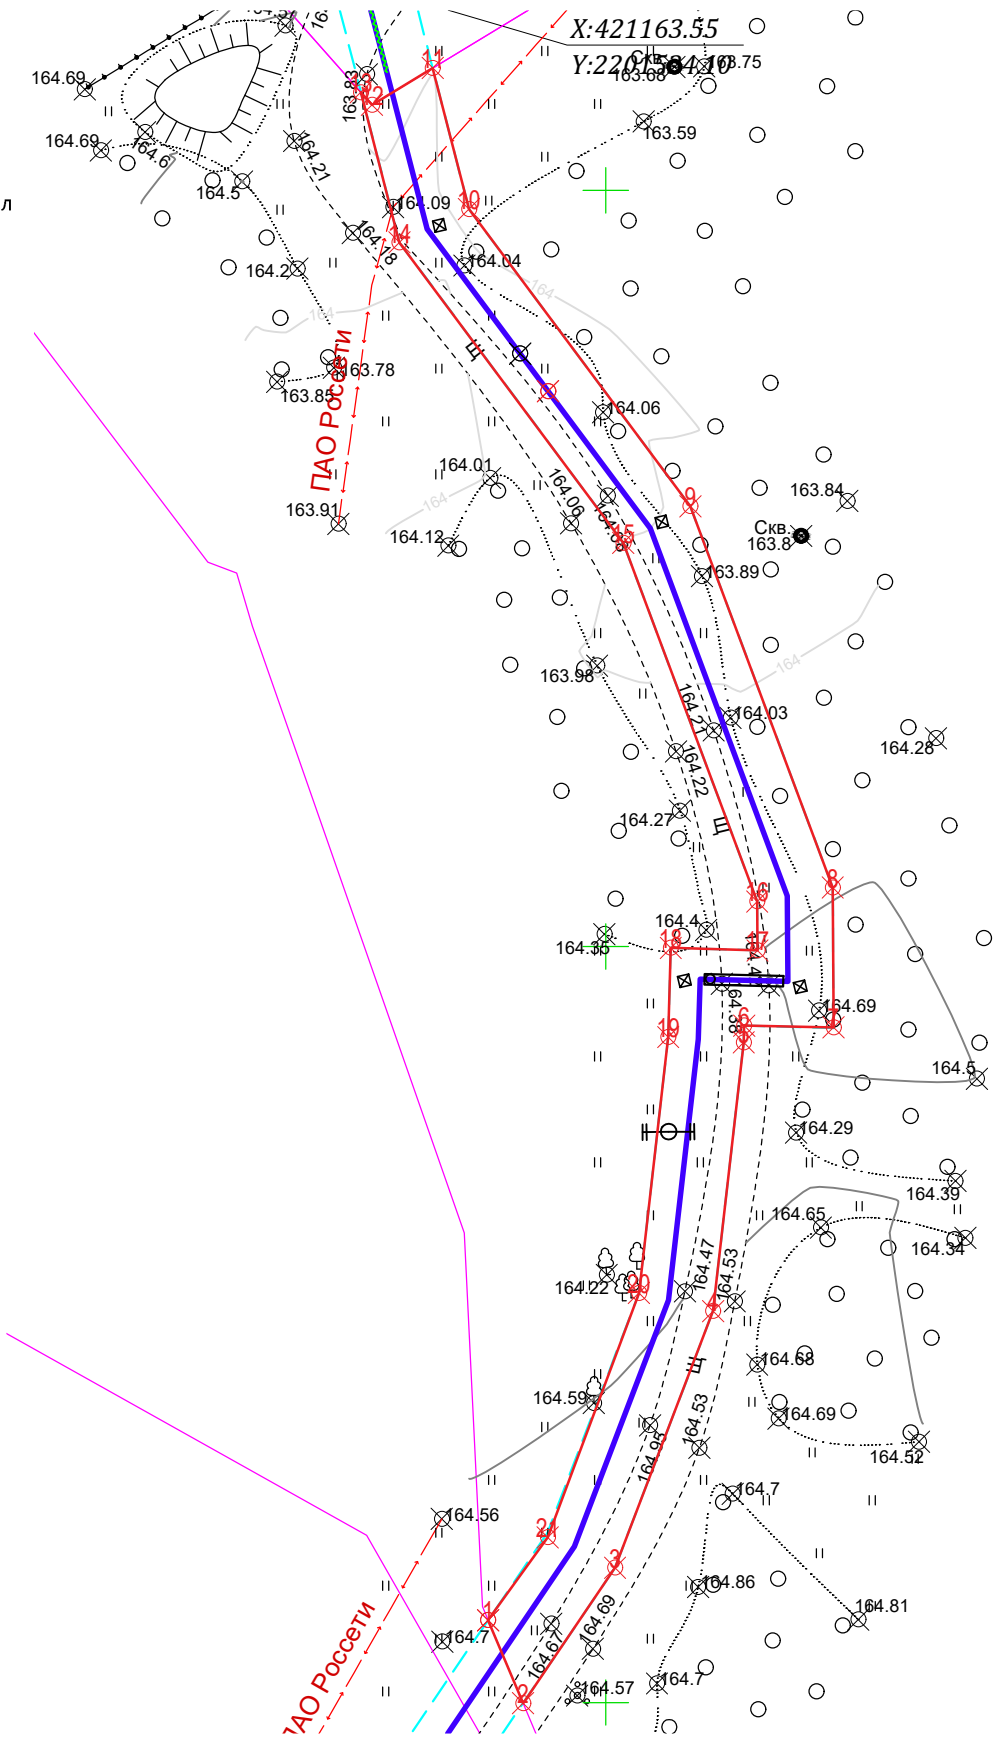

ОПИСАНИЕ ГРАНИЦ СМЕЖНЫХ ЗЕМЛЕПОЛЬЗОВАТЕЛЕЙ:

от т. 1 до т. 2 - земли неразграниченной государственной собственности ;
от т. 2 до т. 11 - земельный участок с кадастровым номером 50:28:0110156:3250;
от т. 11 до т. 13 - земельный участок с кадастровым номером 50:28:0110156:1697;
от т. 13 до т. 1 - земельный участок с кадастровым номером 50:28:0110156:3250.

Наличие охраняемых объектов: нет

Арендодатель:

Должность _____

(подпись)

М.П.

(инициалы, фамилия)

Арендатор:

Должность _____

(подпись)

М.П.

(инициалы, фамилия)

Лист