


Схема информационного или информационно - рекламного оформления здания, строения, сооружения (фасадная схема)

по адресу: Московская область, г. Домодедово,
мкр. Центральный, ул. Пирогова, д. 9

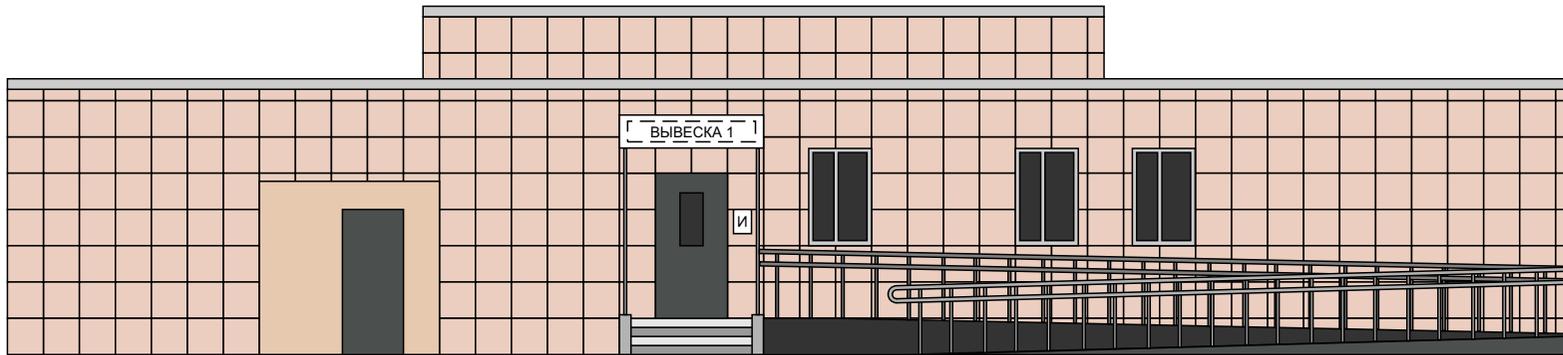

Согласовано:

Начальник отдела
потребительского рынка и рекламы _____ С.Б. Рябов

Начальник службы главного
архитектора - главный архитектор _____ Г.А. Белухин

Домодедово 2021

ПОЯСНИТЕЛЬНАЯ ЗАПИСКА:

Схема информационного или информационно - рекламного оформления здания (фасадная схема) по адресу: Московская область, г. Домодедово, мкр-н Центральный, ул. Пирогова, д. 9, разработана в соответствии с Распоряжением Главного управления архитектуры и градостроительства Московской области от 14.07.2015 №31 РВ-72, Постановлением Администрации городского округа Домодедово Московской области от 01.02.2018 № 184.

Анализ существующей ситуации выявил неудовлетворительное размещение вывесок на фасаде здания по указанному адресу.

Для формирования единого визуального пространства и свободного архитектурного восприятия, в соответствии с вышеуказанным Распоряжением, на фасаде здания, предполагается разместить настенную конструкцию в виде объемных и отдельно стоящих букв и знаков на плоской подложке с внутренним подсветом и информационную конструкцию специального назначения, без подсвета.

Размещение всех конструкций, имеющих внутреннюю подсветку, должно соответствовать Приказу Минэнерго РФ от 08.07.2002 № 204.

ФОТОГРАФИЯ ВИД 1:



СИТУАЦИОННЫЙ ПЛАН:



Здание, для которого разработана фасадная схема

			Московская область, г. Домодедово, мкр. Центральный, ул. Пирогова, д. 9	Стадия	Лист	Листов
				П	2	3
Разработал	ИП Чечурова А.А.		Нежилое здание			

ГРАФИЧЕСКИЕ МАТЕРИАЛЫ:

Вид 1

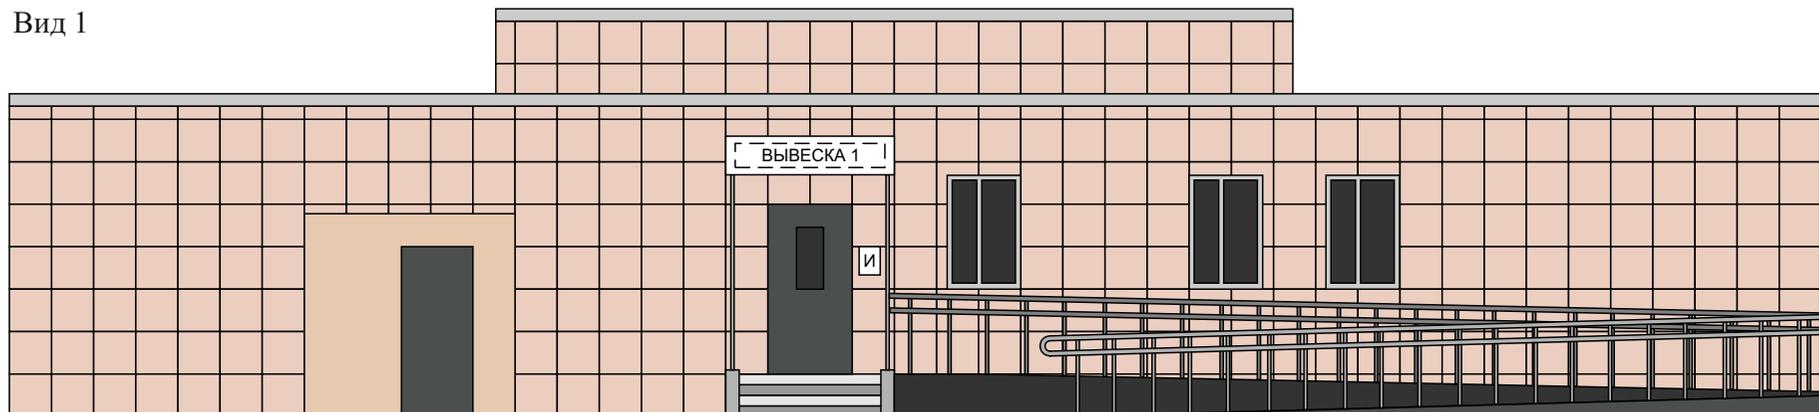


ТАБЛИЦА УСЛОВНЫХ ОБОЗНАЧЕНИЙ:

№	Наименование	Тип конструкции	Вид конструкции	Способ подсветки	Размер, мм
1	Вывеска 1	Настенная конструкция	Объемные и отдельно стоящие буквы и знаки на плоской подложке	Внутренний	500 x 2500
2	И	Информационная конструкция специального назначения	Плоская конструкция	Без подсветки	300 x 400

			Московская область, г. Домодедово, мкр. Центральный, ул. Пирогова, д. 9	Стадия	Лист	Листов
				П	3	3
Разработал	ИП Чечурова А.А.		Нежилое здание			