

ООО «РПК Пингвин»

ФАСАДНАЯ СХЕМА

Схема информационного или информационно-рекламного оформления здания
по адресу: Московская область, городской округ Домодедово,
микрорайон Западный, ул. Лунная, д. 5, к. 1

Контракт №24 от 28.09.2018

ИСПОЛНИТЕЛЬ:

ООО «РПК Пингвин»
Генеральный директор

М.Ш. Вахидов

УПРАВЛЯЮЩАЯ КОМПАНИЯ:

ООО УЖК «Дружба»
Генеральный директор

В.В. Зайцев

ЗАКАЗЧИК:

Комитет по управлению имуществом Администрации
городского округа Домодедово Московской области

Заместитель главы Администрации-
председатель Комитета по управлению имуществом

Е. М. Хрусталева

СОГЛАСОВАНО:

Начальник службы-главный архитектор
службы главного архитектора _____ Г.А. Белухин

Начальник отдела сферы обращения _____ С.Б. Рябов

Перв. примен.

Справ. №

Подпись и дата

Инв. № подл

Инв. № дубл.

Взам. инв. №

Подпись и дата

СОСТАВ ПРОЕКТА

№	Наименование	Номер листа
1	Обложка	–
2	Титульный лист	1
3	Состав проекта	2
3	Пояснительная записка	3
4	Ситуационный план	4
5	Существующее положение. Фотофиксация	5–7
6	Графическая часть	8–12
7	Спецификация	13

						Контракт №24 от 28.09.2018			
						Московская область, городской округ Домодедово, микрорайон Западный, ул. Лунная, д. 5, к. 1			
Изм.	Кол. уч	Лист	№ Док.	Подпись	Дата	Схема информационного или информационно-рекламного оформления здания (фасадная схема)	Стадия	Лист	Листов
Разработчик		Е.А. Хаматова					П	2	13
Исполнитель		М.Ш. Вахидов							
						СОСТАВ ПРОЕКТА	ООО «РПК Пингвин»		

Пояснительная записка

Адрес: Московская область, городской округ Домодедово, микрорайон Западный, ул. Лунная, д. 5, к. 1
Год постройки 2009 г. Не является памятником архитектуры.
Конструктивная схема здания: несущий ж/б каркас, наружные стены-пеноблок, облицовка кирпичом
Перекрытия: железобетонные
Фундамент: свайный
Этажность – 16

Схема разработана в рамках Контракта №24 от 28.09.2018 «Разработка схем информационного или информационно-рекламного оформления фасадов домов, по адресам: Московская область, г. Домодедово, ул. Каширское шоссе, Московская область, г. Домодедово, ул. Советская, Московская область, г. Домодедово, ул. Кирова, Московская область, г. Домодедово, ул. Лунная» в соответствии с Распоряжением Главного управления архитектуры и градостроительства Московской области 14.07.2015 № 31РВ-72, Постановлением Администрации городского округа Домодедово Московской области от 01.02.2018г № 184.

Анализ существующей ситуации выявил неудовлетворительное размещение вывесок на фасаде здания многоквартирного жилого дома.

Для формирования единого визуального пространства и свободного архитектурного восприятия, в соответствии с вышеуказанным Распоряжением, на фасадах жилого дома, предполагается разместить настенные конструкции в виде объемных и отдельно стоящих букв и знаков на плоской подложке и без подложки, консольные информационные конструкции, имеющие две стороны. Вывески выполняются с внутренним подсвечивом.

Размещение всех информационных конструкций имеющих внутреннюю подсветку должно соответствовать Приказу Минэнерго РФ от 08.07.2002 № 204.

						Контракт №24 от 28.09.2018			
						Московская область, городской округ Домодедово, микрорайон Западный, ул. Лунная, д. 5, к. 1			
Изм.	Кол. уч	Лист	№ Док.	Подпись	Дата	Схема информационного или информационно–рекламного оформления здания (фасадная схема)	Стадия	Лист	Листов
Разработчик	Е.А. Хаматова						П	3	13
Исполнитель	М.Ш. Вахидов								
						ПОЯСНИТЕЛЬНАЯ ЗАПИСКА	ООО «РПК Пингвин»		

Перв. примен.

Справ. №

Подпись и дата

Инв. № дубл.


Взам. инв. №

Подпись и дата

Инв. № подл

СИТУАЦИОННЫЙ ПЛАН

Московская область, городской округ Домодедово, микрорайон Западный, ул. Лунная, д. 5, к. 1

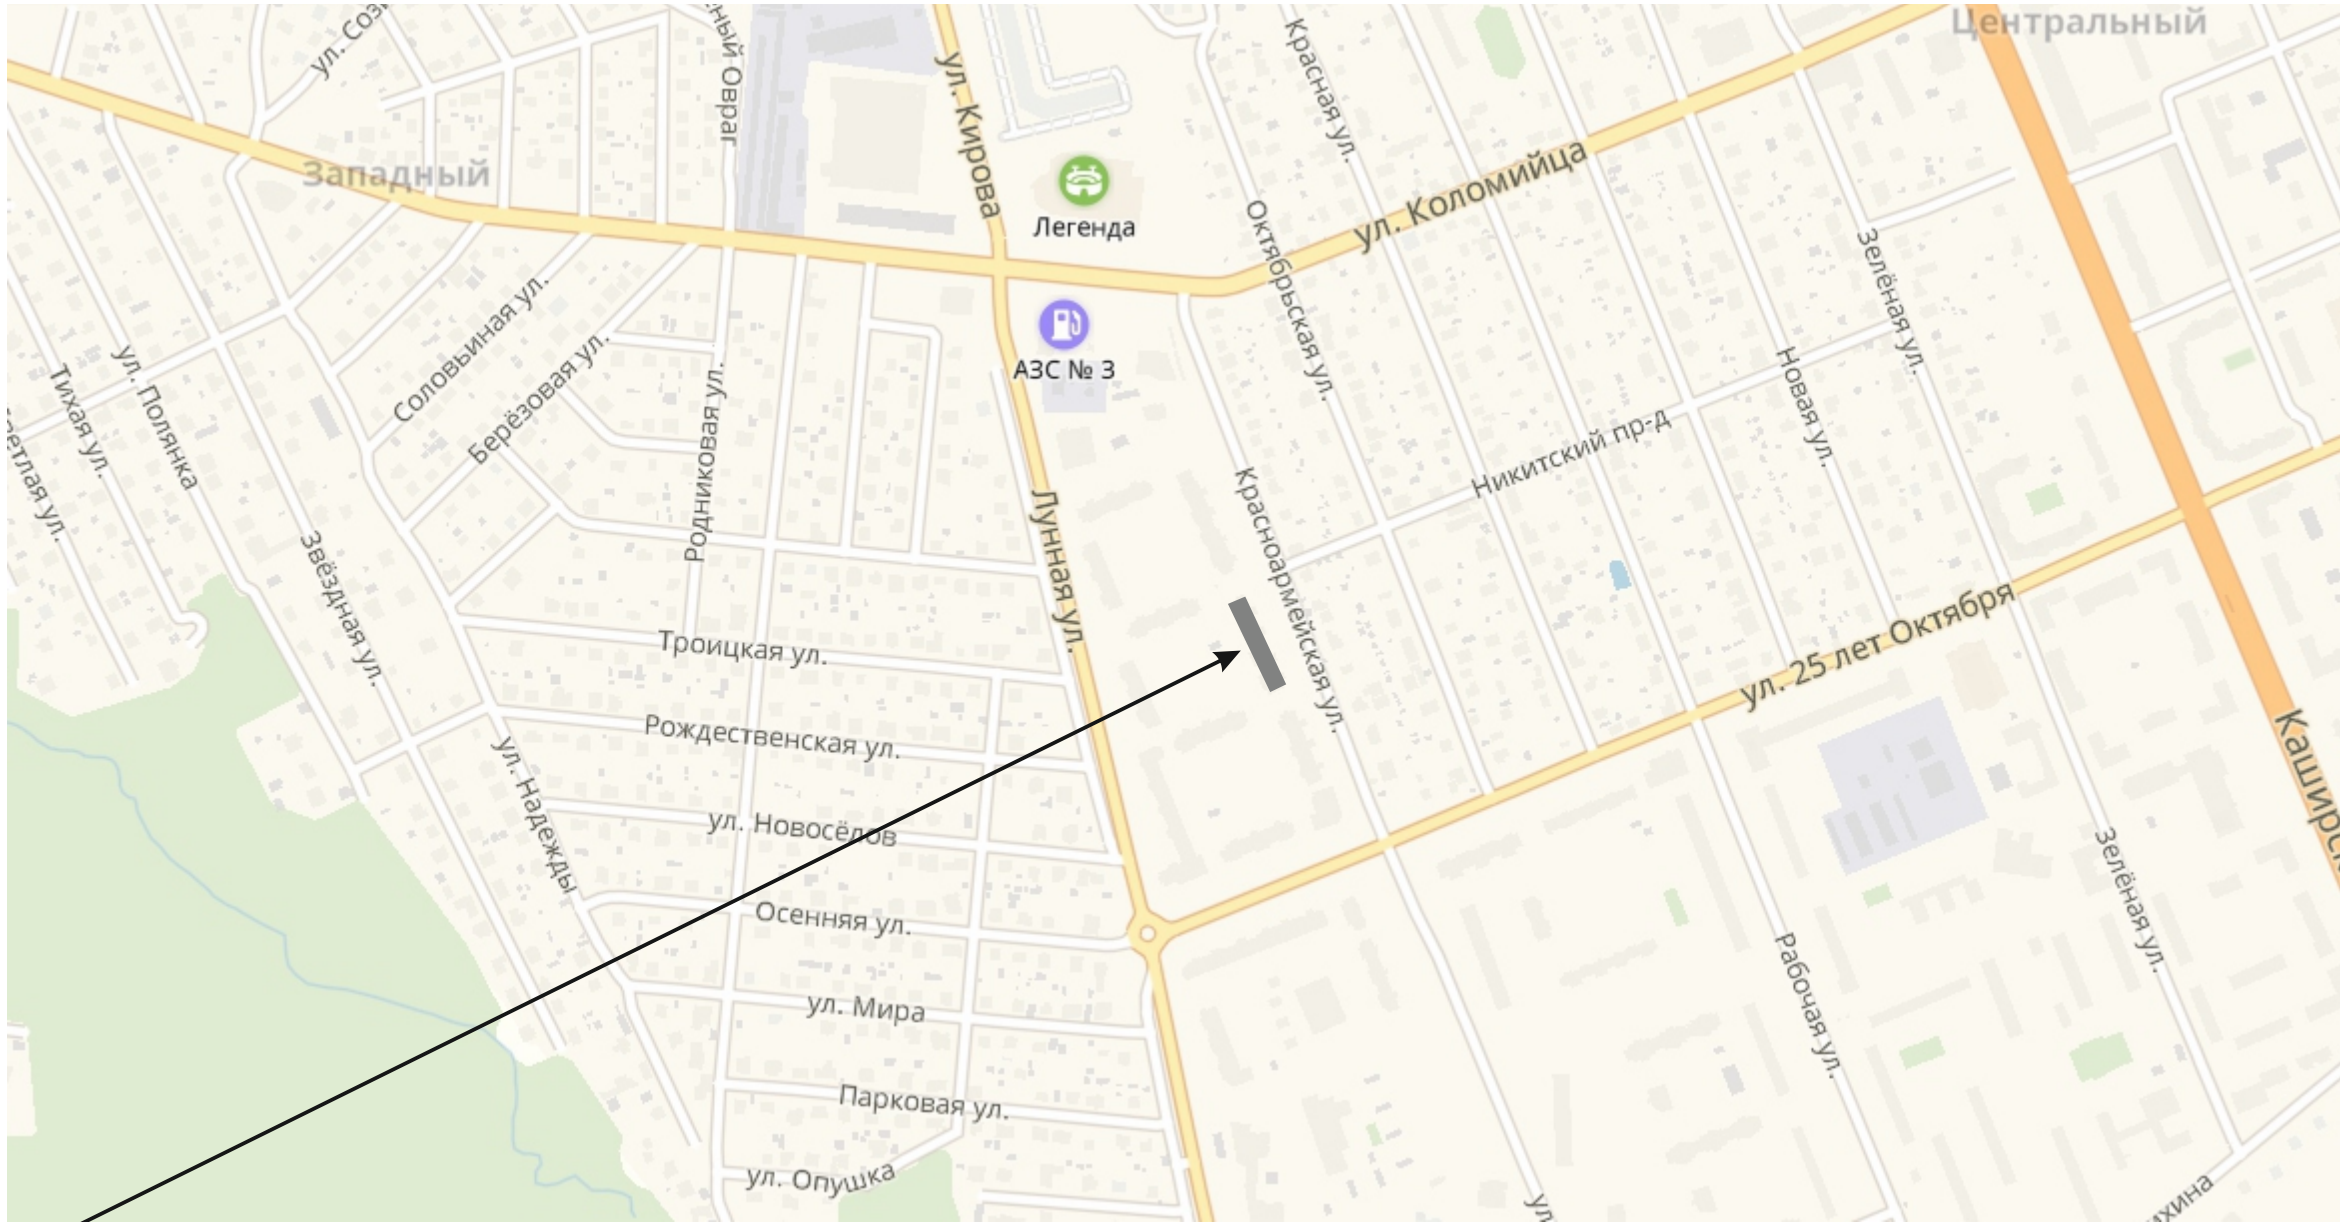

Объект, для которого разрабатывается фасадная схема

						Контракт №24 от 28.09.2018		
						Московская область, городской округ Домодедово, микрорайон Западный, ул. Лунная, д. 5, к. 1		
Изм.	Кол. уч	Лист	№ Док.	Подпись	Дата	Схема информационного или информационно-рекламного оформления здания (фасадная схема)	Стадия	Лист
Разработчик		Е.А. Хаматова					П	4
Исполнитель		М.Ш. Вахидов						13
						СИТУАЦИОННЫЙ ПЛАН		ООО «РПК Пингвин»


СУЩЕСТВУЮЩЕЕ ПОЛОЖЕНИЕ. ФОТОФИКСАЦИЯ

Московская область, городской округ Домодедово, микрорайон Западный, ул. Лунная, д. 5, к. 1

Вид 1 (а)



Вид 1 (б)

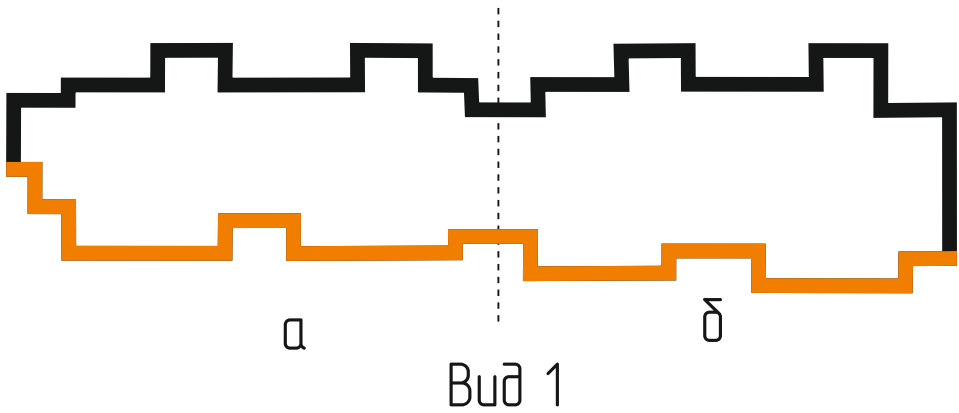

						Контракт №24 от 28.09.2018		
						Московская область, городской округ Домодедово, микрорайон Западный, ул. Лунная, д. 5, к. 1		
Изм.	Кол. уч	Лист	№ Док.	Подпись	Дата	Схема информационного или информационно-рекламного оформления здания (фасадная схема)	Стадия	Лист
Разработчик		Е.А. Хаматова					П	5
Исполнитель		М.Ш. Вахидов				СУЩЕСТВУЮЩЕЕ ПОЛОЖЕНИЕ. ФОТОФИКСАЦИЯ	ООО «РПК Пингвин»	
								13

СУЩЕСТВУЮЩЕЕ ПОЛОЖЕНИЕ. ФОТОФИКСАЦИЯ

Московская область, городской округ Домодедово, микрорайон Западный, ул. Лунная, д. 5, к. 1


Вид 2 (а)



Вид 2 (б)



а Вид 2 б

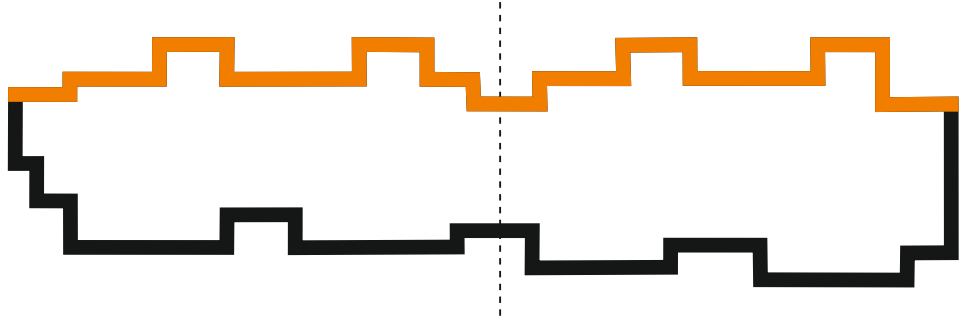

						Контракт №24 от 28.09.2018			
						Московская область, городской округ Домодедово, микрорайон Западный, ул. Лунная, д. 5, к. 1			
Изм.	Кол. уч	Лист	№ Док.	Подпись	Дата	Схема информационного или информационно–рекламного оформления здания (фасадная схема)	Стадия	Лист	Листов
Разработчик	Е.А. Хаматова						П	6	13
Исполнитель	М.Ш. Вахидов					СУЩЕСТВУЮЩЕЕ ПОЛОЖЕНИЕ. ФОТОФИКСАЦИЯ	ООО «РПК Пингвин»		

СУЩЕСТВУЮЩЕЕ ПОЛОЖЕНИЕ. ФОТОФИКСАЦИЯ

Московская область, городской округ Домодедово, микрорайон Западный, ул. Лунная, д. 5, к. 1


Bud 3



Bud 4



Bud 3

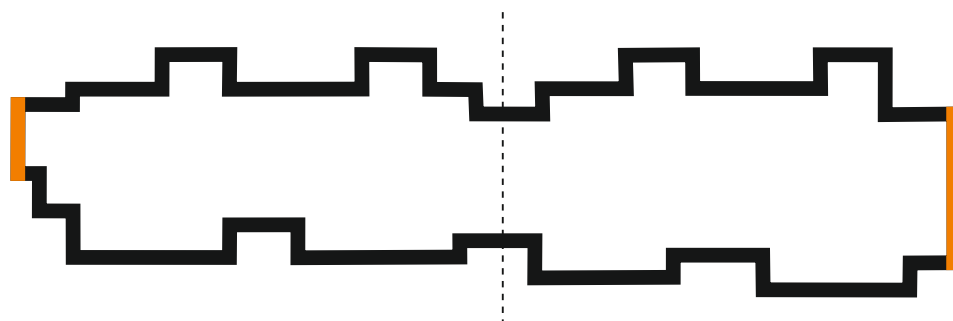

Bud 4

						Контракт №24 от 28.09.2018			
						Московская область, городской округ Домодедово, микрорайон Западный, ул. Лунная, д. 5, к. 1			
Изм.	Кол. уч.	Лист	№ Док.	Подпись	Дата				
Разработчик		Е.А. Хаматова				Схема информационного или информационно-рекламного формления здания (фасадная схема)	Статья	Лист	Листов
Исполнитель		М.Ш. Вахидов					П	7	13
						СУЩЕСТВУЮЩЕЕ ПОЛОЖЕНИЕ. ФОТОФИКСАЦИЯ	ООО «РПК Пингвин»		

Московская область, городской округ Домодедово, микрорайон Западный, ул. Лунная, д. 5, к. 1

Вид 1 (а)




Условные обозначения

Наименование	Обозначение
Объемные и отдельно стоящие буквы и знаки на подложке	
Объемные и отдельно стоящие буквы и знаки без подложки	
Единая горизонтальная композиционная ось	



Рекомендации:
В целях единой композиции рекомендуется изготовление козырька из алюминиевого композитного материала оклеенного пленкой Oracal 071 M. Козырек оклеивается со всех сторон. Вывески 3, 5 размещаются на фризе козырька.

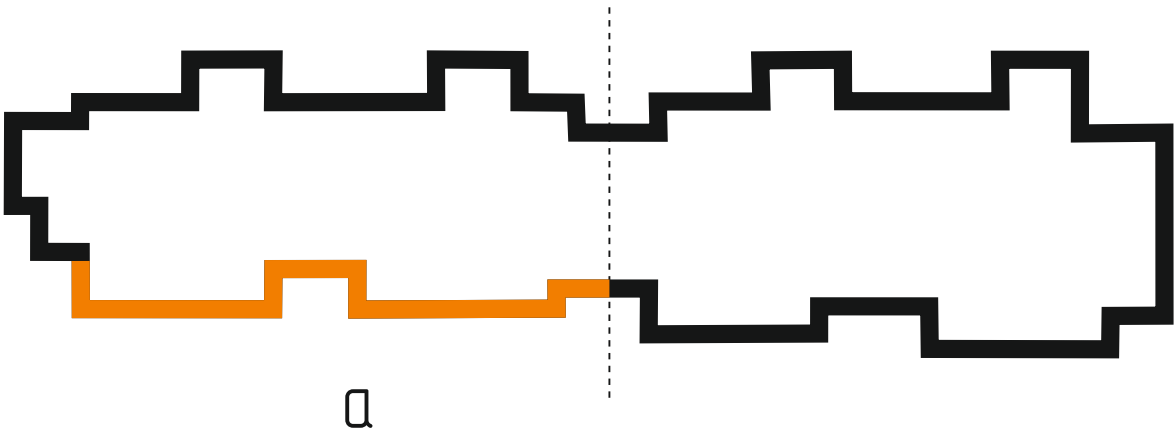

						Контракт №24 от 28.09.2018		
						Московская область, городской округ Домодедово, микрорайон Западный, ул. Лунная, д. 5, к. 1		
Изм.	Кол. уч	Лист	№ Док.	Подпись	Дата	Схема информационного или информационно-рекламного оформления здания (фасадная схема)	Стадия	Лист
Разработчик							П	8
Исполнитель								13
						ГРАФИЧЕСКАЯ ЧАСТЬ		ООО «РПК Пингвин»

Московская область, городской округ Домодедово, микрорайон Западный, ул. Лунная, д. 5, к. 1

Вид 1 (δ)




Условные обозначения

Наименование	Обозначение
Объемные и отдельно стоящие буквы и знаки на подложке	
Объемные и отдельно стоящие буквы и знаки без подложки	
Единая горизонтальная композиционная ось	




Рекомендации:
В целях единой композиции рекомендуется изготовление козырька из алюминиевого композитного материала оклеенного пленкой Oracal 071 M. Козырек оклеивается со всех сторон. Вывески 8, 10 размещаются на фризе козырька.

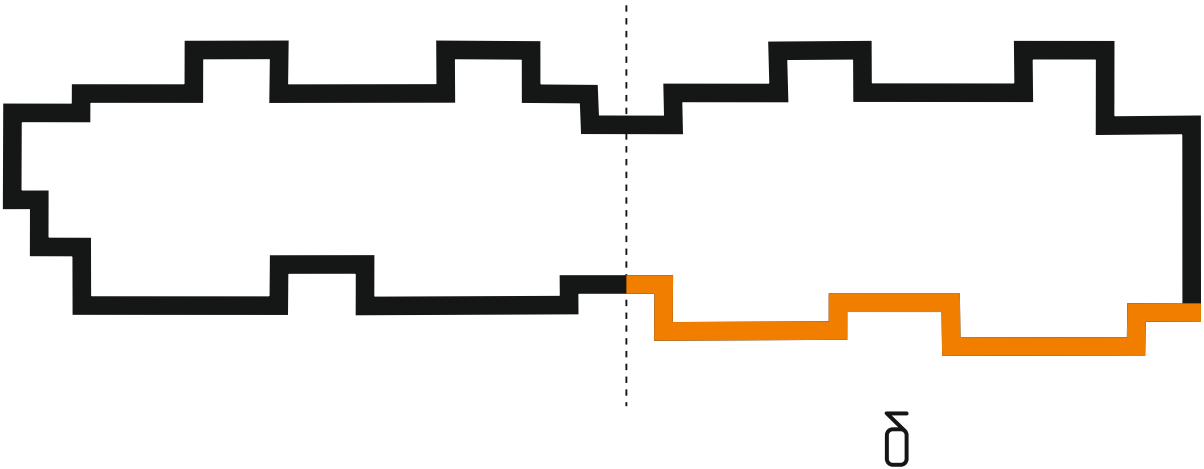

						Контракт №24 от 28.09.2018		
						Московская область, городской округ Домодедово, микрорайон Западный, ул. Лунная, д. 5, к. 1		
Изм.	Кол. уч	Лист	№ Док.	Подпись	Дата	Схема информационного или информационно-рекламного оформления здания (фасадная схема)	Стадия	Лист
Разработчик							П	9
Исполнитель						ГРАФИЧЕСКАЯ ЧАСТЬ		13
							ООО «РПК Пингвин»	

Московская область, городской округ Домодедово, микрорайон Западный, ул. Лунная, д. 5, к. 1

Вид 2 (а)

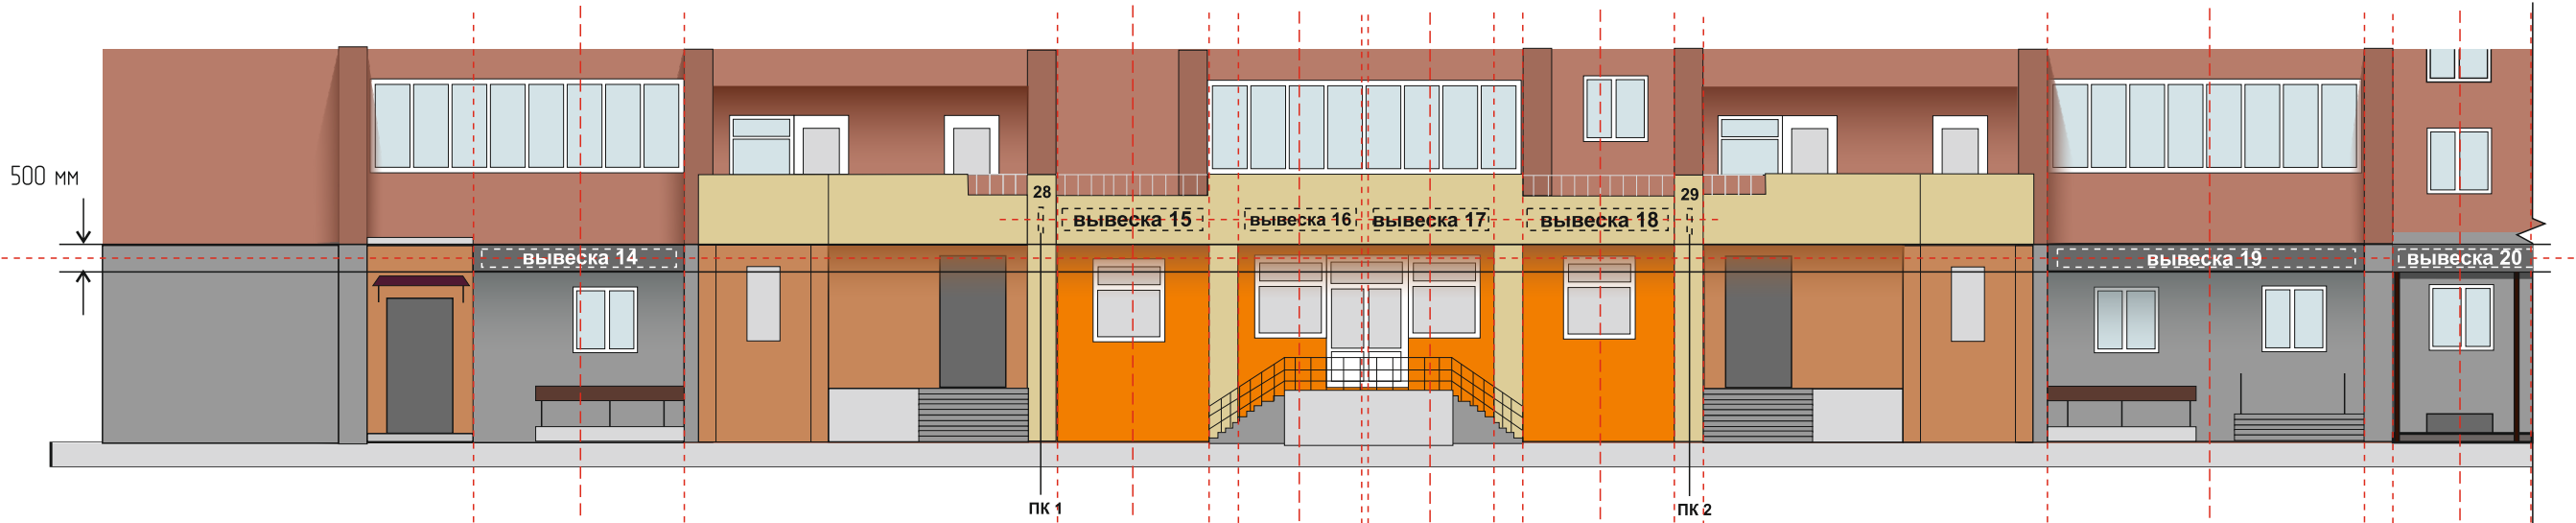


Условные обозначения

Наименование	Обозначение
Объемные и отдельно стоящие буквы и знаки на подложке	
Объемные и отдельно стоящие буквы и знаки без подложки	
Консольная информационная конструкция (панель-кронштейн)	
Единая горизонтальная композиционная ось	



Рекомендации:
В целях единой композиции рекомендуется изготовление козырька из алюминиевого композитного материала оклеенного пленкой Oracal 071 M. Козырек оклеивается со всех сторон. Вывеска 20 размещается на фризе козырька.


а

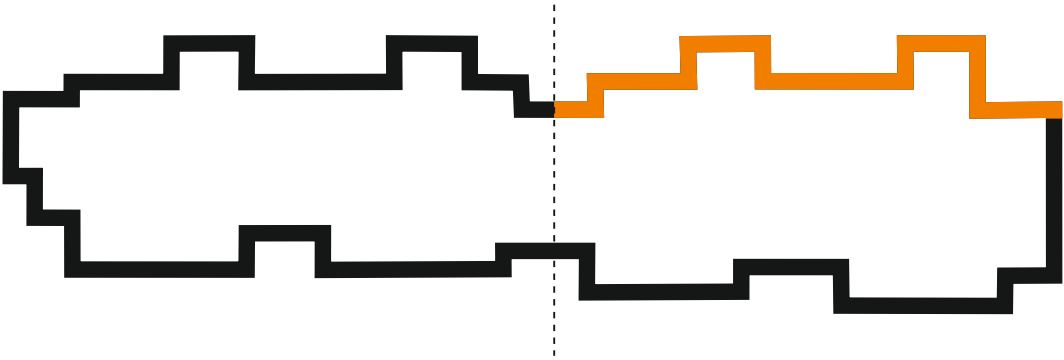

						Контракт №24 от 28.09.2018			
						Московская область, городской округ Домодедово, микрорайон Западный, ул. Лунная, д. 5, к. 1			
Изм.	Кол. уч	Лист	№ Док.	Подпись	Дата	Схема информационного или информационно-рекламного оформления здания (фасадная схема)	Стадия	Лист	Листов
Разработчик		Е.А. Хаматова					П	10	13
Исполнитель		М.Ш. Вахидов							
						ГРАФИЧЕСКАЯ ЧАСТЬ	ООО «РПК Пингвин»		

Московская область, городской округ Домодедово, микрорайон Западный, ул. Лунная, д. 5, к. 1

Вид 2 (δ)

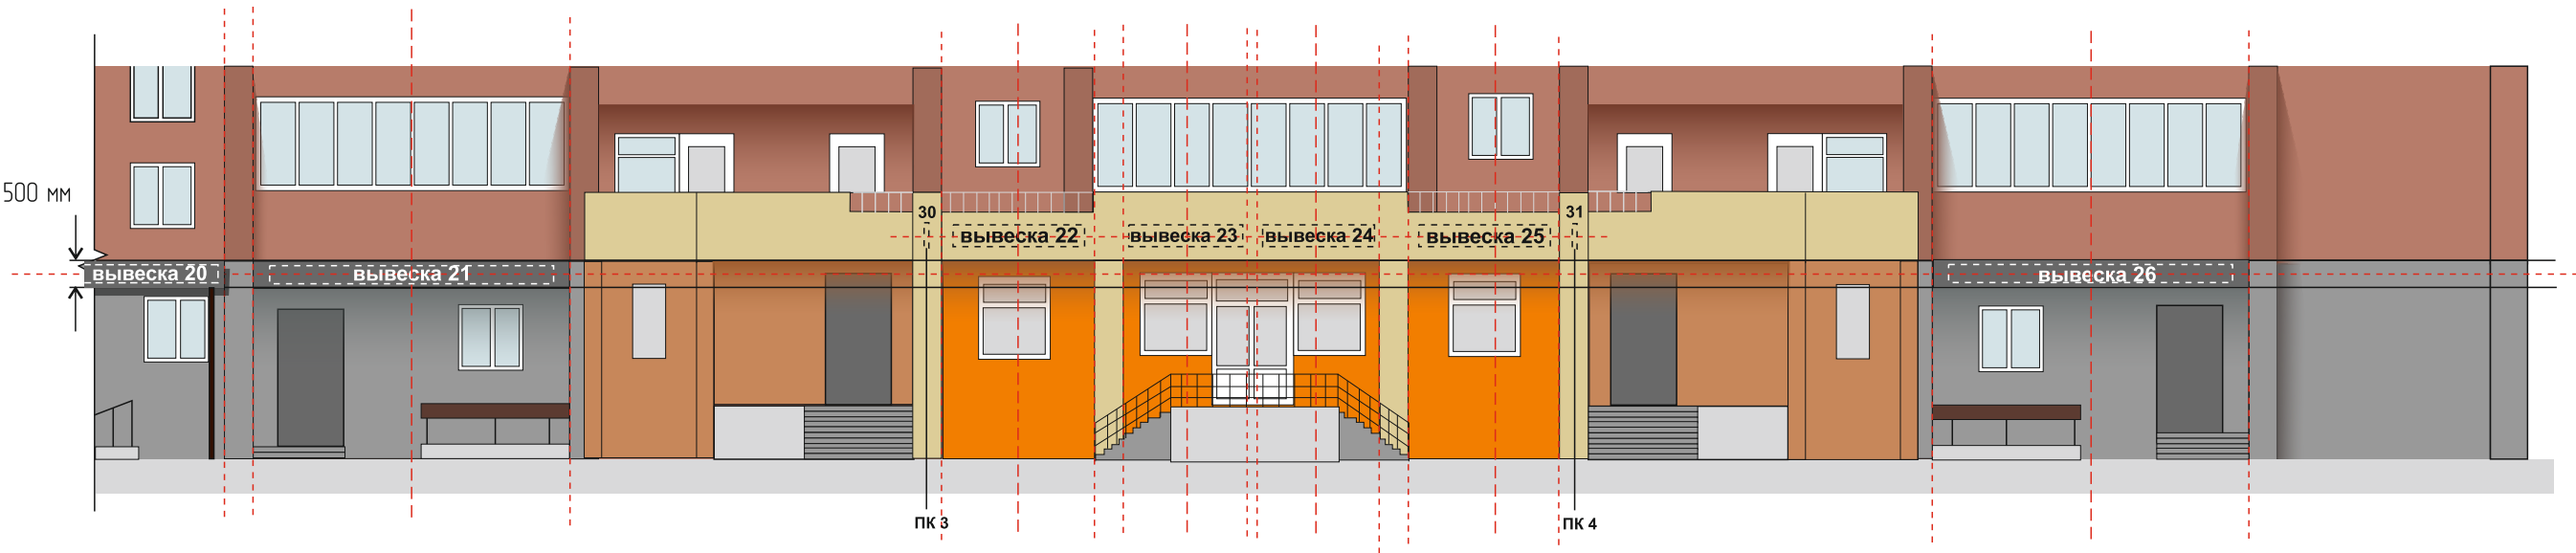


Условные обозначения

Наименование	Обозначение
Объемные и отдельно стоящие буквы и знаки на подложке	
Объемные и отдельно стоящие буквы и знаки без подложки	
Консольная информационная конструкция (панель-кронштейн)	
Единая горизонтальная композиционная ось	





Рекомендации:
В целях единой композиции рекомендуется изготовление козырька из алюминиевого композитного материала оклеенного пленкой Oracal 071 M. Козырек оклеивается со всех сторон. Вывеска 20 размещается на фризе козырька.

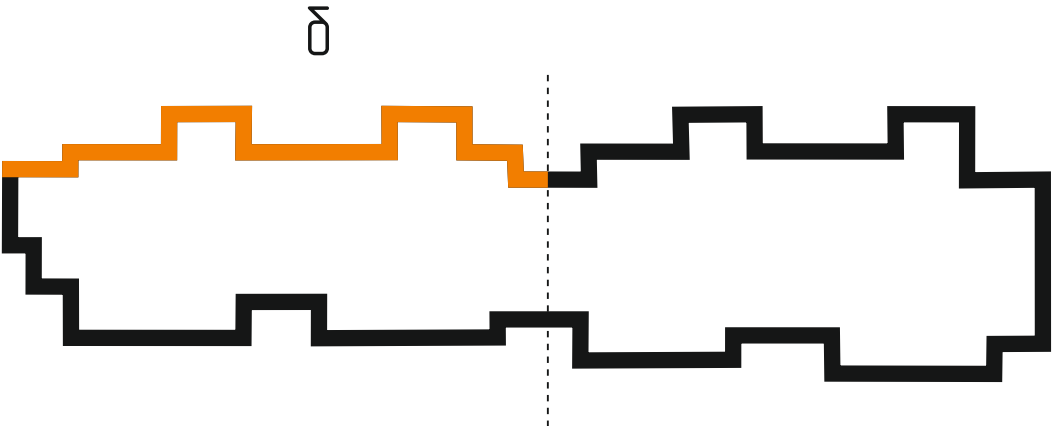


						Контракт №24 от 28.09.2018			
						Московская область, городской округ Домодедово, микрорайон Западный, ул. Лунная, д. 5, к. 1			
Изм.	Кол. уч	Лист	№ Док.	Подпись	Дата	Схема информационного или информационно–рекламного оформления здания (фасадная схема)	Стадия	Лист	Листов
Разработчик		Е.А. Хаматова					П	11	13
Исполнитель		М.Ш. Вахидов							
						ГРАФИЧЕСКАЯ ЧАСТЬ	ООО «РПК Пингвин»		

Московская область, городской округ Домодедово, микрорайон Западный, ул. Лунная, д. 5, к. 1

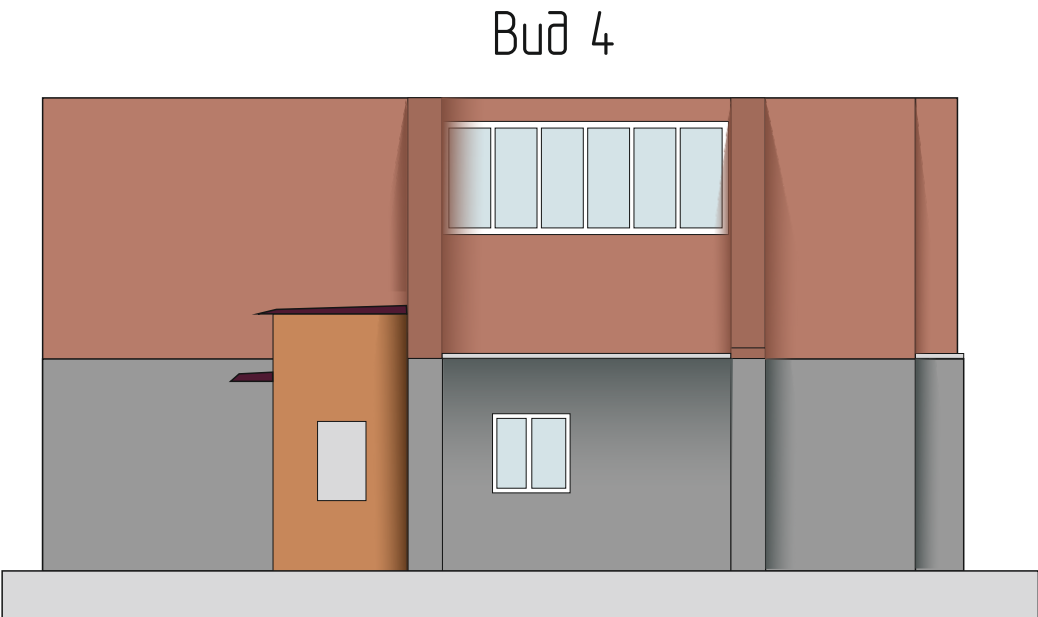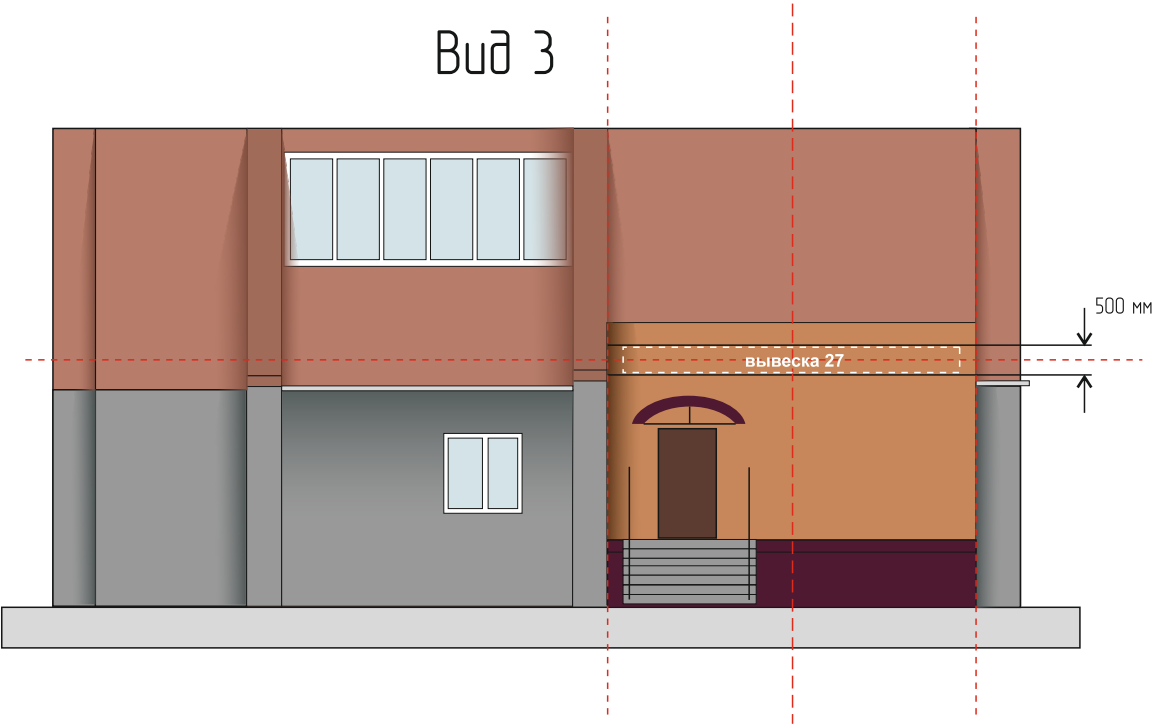

Условные обозначения

Наименование	Обозначение
Объемные и отдельно стоящие буквы и знаки на подложке	
Объемные и отдельно стоящие буквы и знаки без подложки	
Единая горизонтальная композиционная ось	

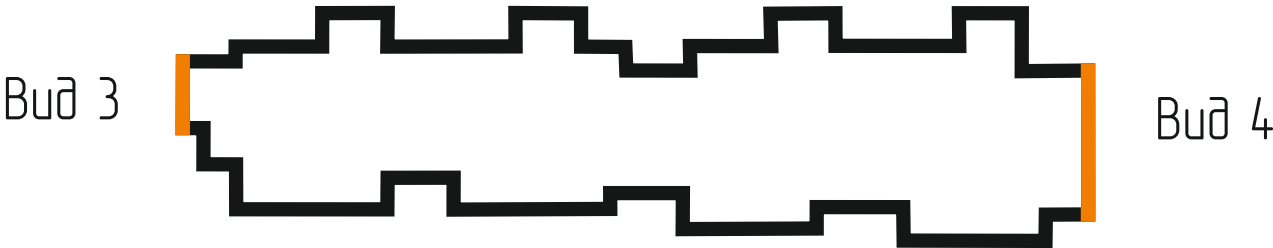

						Контракт №24 от 28.09.2018			
						Московская область, городской округ Домодедово, микрорайон Западный, ул. Лунная, д. 5, к. 1			
Изм.	Кол. уч	Лист	№ Док.	Подпись	Дата	Схема информационного или информационно-рекламного оформления здания (фасадная схема)	Стадия	Лист	Листов
Разработчик		Е.А. Хаматова					П	12	13
Исполнитель		М.Ш. Вахидов							
						ГРАФИЧЕСКАЯ ЧАСТЬ	ООО «РПК Пингвин»		

Московская область, городской округ Домодедово, микрорайон Западный, ул. Лунная, д. 5, к. 1

СПЕЦИФИКАЦИЯ:

№	Наименование	Тип конструкции	Вид конструкции	Способ подсветки	Цвет подложки	Размер, мм
1	Вывеска 1	Настенная конструкция	Объемные и отдельно стоящие буквы и знаки без подложки	Внутренняя	–	3 000 x 500
2	Вывеска 2	Настенная конструкция	Объемные и отдельно стоящие буквы и знаки на плоской подложке	Внутренняя	Oracal 071M	5 250 x 500
3	Вывеска 3	Настенная конструкция	Объемные и отдельно стоящие буквы и знаки на плоской подложке	Внутренняя	Oracal 071M	3 500 x 500
4	Вывеска 4	Настенная конструкция	Объемные и отдельно стоящие буквы и знаки на плоской подложке	Внутренняя	Oracal 071M	5250 x 500
5	Вывеска 5	Настенная конструкция	Объемные и отдельно стоящие буквы и знаки на плоской подложке	Внутренняя	Oracal 071M	3750 x 500
6	Вывеска 6	Настенная конструкция	Объемные и отдельно стоящие буквы и знаки на плоской подложке	Внутренняя	Oracal 071M	5250 x 500
7	Вывеска 7	Настенная конструкция	Объемные и отдельно стоящие буквы и знаки на плоской подложке	Внутренняя	Oracal 071M	5250 x 500
8	Вывеска 8	Настенная конструкция	Объемные и отдельно стоящие буквы и знаки на плоской подложке	Внутренняя	Oracal 071M	3750 x 500
9	Вывеска 9	Настенная конструкция	Объемные и отдельно стоящие буквы и знаки на плоской подложке	Внутренняя	Oracal 071M	5250 x 500
10	Вывеска 10	Настенная конструкция	Объемные и отдельно стоящие буквы и знаки на плоской подложке	Внутренняя	Oracal 071M	3500 x 500
11	Вывеска 11	Настенная конструкция	Объемные и отдельно стоящие буквы и знаки на плоской подложке	Внутренняя	Oracal 071M	5250 x 500
12	Вывеска 12	Настенная конструкция	Объемные и отдельно стоящие буквы и знаки без подложки	Внутренняя	–	3250 x 500
13	Вывеска 13	Настенная конструкция	Объемные и отдельно стоящие буквы и знаки без подложки	Внутренняя	–	1750 x 500
14	Вывеска 14	Настенная конструкция	Объемные и отдельно стоящие буквы и знаки на плоской подложке	Внутренняя	Oracal 071M	4200 x 500
15	Вывеска 15	Настенная конструкция	Объемные и отдельно стоящие буквы и знаки без подложки	Внутренняя	–	3000 x 500
16	Вывеска 16	Настенная конструкция	Объемные и отдельно стоящие буквы и знаки без подложки	Внутренняя	–	2500 x 500
17	Вывеска 17	Настенная конструкция	Объемные и отдельно стоящие буквы и знаки без подложки	Внутренняя	–	2500 x 500
18	Вывеска 18	Настенная конструкция	Объемные и отдельно стоящие буквы и знаки без подложки	Внутренняя	–	3000 x 500
19	Вывеска 19	Настенная конструкция	Объемные и отдельно стоящие буквы и знаки на плоской подложке	Внутренняя	Oracal 071M	5250 x 500
20	Вывеска 20	Настенная конструкция	Объемные и отдельно стоящие буквы и знаки на плоской подложке	Внутренняя	Oracal 071M	5000 x 500
21	Вывеска 21	Настенная конструкция	Объемные и отдельно стоящие буквы и знаки на плоской подложке	Внутренняя	Oracal 071M	5250 x 500
22	Вывеска 22	Настенная конструкция	Объемные и отдельно стоящие буквы и знаки без подложки	Внутренняя	–	3000 x 500
23	Вывеска 23	Настенная конструкция	Объемные и отдельно стоящие буквы и знаки без подложки	Внутренняя	–	2500 x 500
24	Вывеска 24	Настенная конструкция	Объемные и отдельно стоящие буквы и знаки без подложки	Внутренняя	–	2500 x 500
25	Вывеска 25	Настенная конструкция	Объемные и отдельно стоящие буквы и знаки без подложки	Внутренняя	–	3000 x 500
26	Вывеска 26	Настенная конструкция	Объемные и отдельно стоящие буквы и знаки на плоской подложке	Внутренняя	Oracal 071M	5250 x 500
27	Вывеска 27	Настенная конструкция	Объемные и отдельно стоящие буквы и знаки без подложки	Внутренняя	–	5000 x 500
28	ПК1	Консольная информационная конструкция	Панель–кронштейн	Внутренняя	–	500 x 500
29	ПК2	Консольная информационная конструкция	Панель–кронштейн	Внутренняя	–	500 x 500
30	ПК3	Консольная информационная конструкция	Панель–кронштейн	Внутренняя	–	500 x 500
31	ПК4	Консольная информационная конструкция	Панель–кронштейн	Внутренняя	–	500 x 500

						Контракт №24 от 28.09.2018			
						Московская область, городской округ Домодедово, микрорайон Западный, ул. Лунная, д. 5, к. 1			
Изм.	Кол. уч	Лист	№ Док.	Подпись	Дата	Схема информационного или информационно-рекламного оформления здания (фасадная схема)	Стадия	Лист	Листов
Разработчик	Е.А. Хаматова						П	13	13
Исполнитель	М.Ш. Вахидов								
						СПЕЦИФИКАЦИЯ	ООО «РПК Пунгвин»		