

Схема информационного или информационно-рекламного оформления
здания, строения, сооружения (фасадная схема)

Московская область, город Домодедово,
ул. Геодезистов, 16



Согласовано:

Начальник службы - главный архитектор
службы главного архитектора _____ Г. А. Белухин

Начальник отдела сферы обращения _____ С. Б. Рябов

ВЕДОМОСТЬ ЧЕРТЕЖЕЙ

лист п.п	Наименование	Примечание
2.	Общие данные	
3.	Ситуационный план	
4.	Существующее положение. Вид 1, вид 2	
5.	Фасад на виде 1, виде 2	
6.	Спецификация	
7.	Фотомонтаж (вид 1, вид 2)	
.	Приложение	

Разработчик проекта ООО «СиМарС + М»

ПОЯСНИТЕЛЬНАЯ ЗАПИСКА

Нежилое здание размещается по адресу: ГО Домодедово, ул. Геодезистов, 1Б


В соответствии с п. 5.2. Положения о порядке установки, эксплуатации и демонтажа средств размещения информации на территории городского округа Домодедово Московской области, утвержденного постановлением Администрации городского округа Домодедово Московской области от 01.02.2018 № 184, Установка и эксплуатация средств размещения информации на территории городского округа Домодедово Московской области на зданиях и сооружениях осуществляется в соответствии со Схемой информационного или информационно-рекламного оформления здания, строения, сооружения (фасадной схемой).

Схема информационного или информационно-рекламного оформления здания, строения, сооружения (фасадная схема) выполняется в соответствии с п. 1.2 Требований к составу проектной документации на размещение различных типов средств размещения информации, а так же рекламных конструкций на зданиях, строениях, сооружениях, указанных в Приложении №1 к архитектурно-художественному регламенту информационного и рекламного оформления зданий, строений, сооружений и объектов благоустройства Московской области, утвержденного Распоряжением Главного управления архитектуры и градостроительства Московской области от 14.07.2015 №31РВ-72.

Схема предусматривает упорядоченное размещение на фасадах нежилого здания информационных настенных конструкций **Тип 2, вид 2** (объемные и отдельно стоящих букв и знаков на плоской подложке), **Тип 2, вид 1** (объемные и отдельно стоящие буквы и знаки без подложки) гармонично сочетающихся с архитектурными особенностями здания. Для придания информационным конструкциям единого целостного образа, предлагается разместить их по единой горизонтальной оси.

исполнил	Собакарь А.В.			Московская область, город Домодедово, ул. Геодезистов, 1Б			
				НЕЖИЛОЕ ЗДАНИЕ	стадия	лист	листов
					П	2	8
				ОБЩИЕ ДАННЫЕ	ООО «СиМарС + М»		

СИТУАЦИОННЫЙ ПЛАН

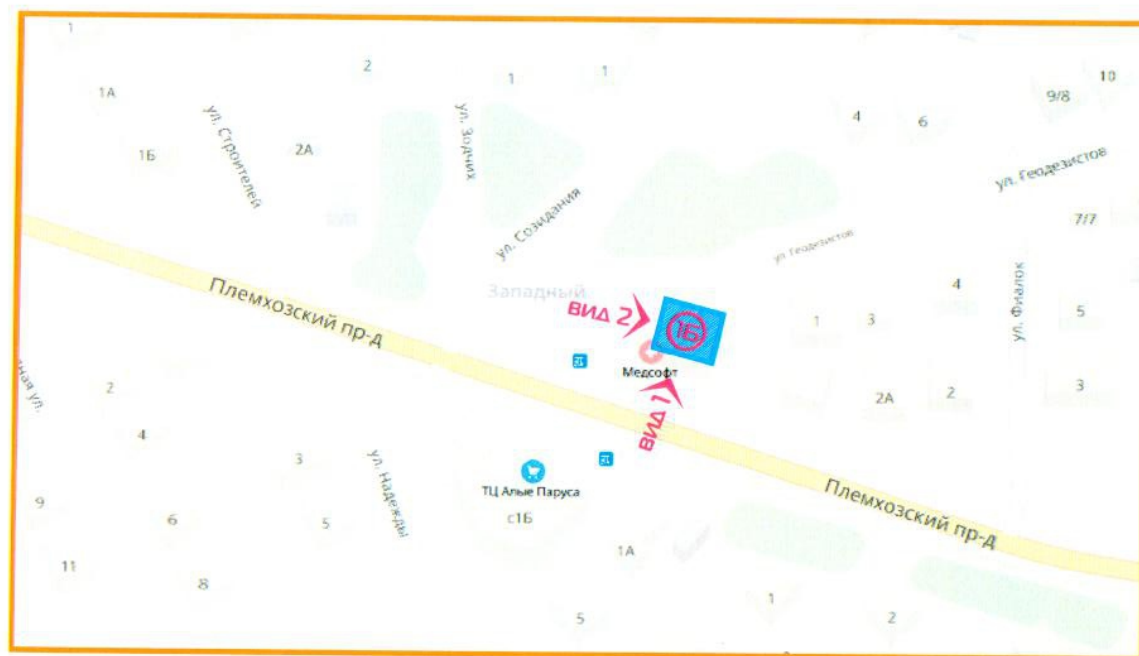

Условные обозначения:



- жилое здание



- видовые точки существующего положения

Разработчик проекта ООО «СиМарС + М»

исполнил	Собакарь А.В.			Московская область, город Домодедово, ул. Геометристов, 16			
				НЕЖИЛОЕ ЗДАНИЕ	стадия	лист	листов
					П	3	8
				СИТУАЦИОННЫЙ ПЛАН	ООО «СиМарС + М»		

СУЩЕСТВУЮЩЕЕ ПОЛОЖЕНИЕ
ВИД 1



ВИД 2




Разработчик проекта ООО «СиМарС + М»

исполнил	Собакарь А.В.			Московская область, город Домодедово, ул. Геодезистов, 1Б			
				НЕЖИЛОЕ ЗДАНИЕ	стадия	лист	листов
					П	4	8
				СУЩЕСТВУЮЩЕЕ ПОЛОЖЕНИЕ		ООО «СиМарС + М»	

ФАСАД на виде 1



ФАСАД на виде 2

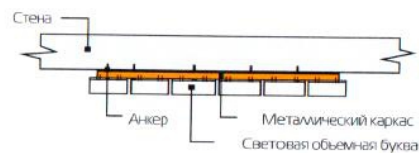

Условные обозначения:

ВЫВЕСКА 5 - Тип 2 (настенная конструкция), Вид 2 (объемные и отдельно стоящие буквы и знаки на плоской подложке)

ВЫВЕСКА 5 - Тип 2 (настенная конструкция), Вид 1 (объемные и отдельно стоящие буквы и знаки без подложки)

----- - горизонтальная ось вывесок

За отм. 0.000 принята отметка чистого пола первого этажа
Нижняя точка вывесок на отм. +4650

Разработчик проекта ООО «СиМарС + М»

исполнил	Собакарь А.В.			Московская область, город Домодедово, ул. Геодезистов, 15			
				НЕЖИЛОЕ ЗДАНИЕ	этаж	лист	листов
					П	5	8
				ФАСАД	ООО «СиМарС + М»		

СПЕЦИФИКАЦИЯ

№	Тип конструкции	Вид конструкции	Способ подсветки	Наименование	Размер, мм максимальные размеры	Кол-во, шт
1	Тип 2 (настенная конструкция)	Вид 1 (объемные и отдельно стоящие буквы и знаки без подложки)	Внутренняя	вывеска 4	2700x500	1
2	Тип 2 (настенная конструкция)	Вид 2 (объемные и отдельно стоящие буквы и знаки на плоской подложке)	Внутренняя	вывеска 2	3700x700(h)	1
3	Тип 2 (настенная конструкция)	Вид 2 (объемные и отдельно стоящие буквы и знаки на плоской подложке)	Внутренняя	вывеска 5	2320x700(h)	1
4	Тип 2 (настенная конструкция)	Вид 2 (объемные и отдельно стоящие буквы и знаки на плоской подложке)	Внутренняя	вывеска 1, 3	2130x400(h)	2

Разработчик проекта ООО «СиМарС + М»

исполнил	Собакарь А.В.				Московская область, город Домодедово, ул. Геодезистов, 1Б		
					НЕЖИЛОЕ ЗДАНИЕ	СТАДИЯ	ЛИСТ
						П	6
					СПЕЦИФИКАЦИЯ	ООО «СиМарС + М»	

ФОТОМОНТАЖ

ВИД 1



ВИД 2



Разработчик проекта ООО «СиМарС + М»

исполнил	Собакарь А.В.			Московская область, город Домодедово, ул. Геодезистов, 15			
				НЕЖИЛОЕ ЗДАНИЕ	этадия	лист	листов
					П	7	8
				ФОТОМОНТАЖ	ООО «СиМарС + М»		

ПРИЛОЖЕНИЕ



Разработчик проекта ООО «СиМарС + М»

исполнил	Собакарь А.В.			Московская область, город Домодедово, ул. Геодезистов, 1Б			
				НЕЖИЛОЕ ЗДАНИЕ	стадия	лист	листов
					П	7	8
				ПРИЛОЖЕНИЕ	ООО «СиМарС + М»		