


**Схема информационного или информационно - рекламного оформления  
здания, строения, сооружения (фасадная схема)**

по адресу: Московская область, г. Домодедово,  
мкр. Западный, ул. 25 лет Октября, д. 8

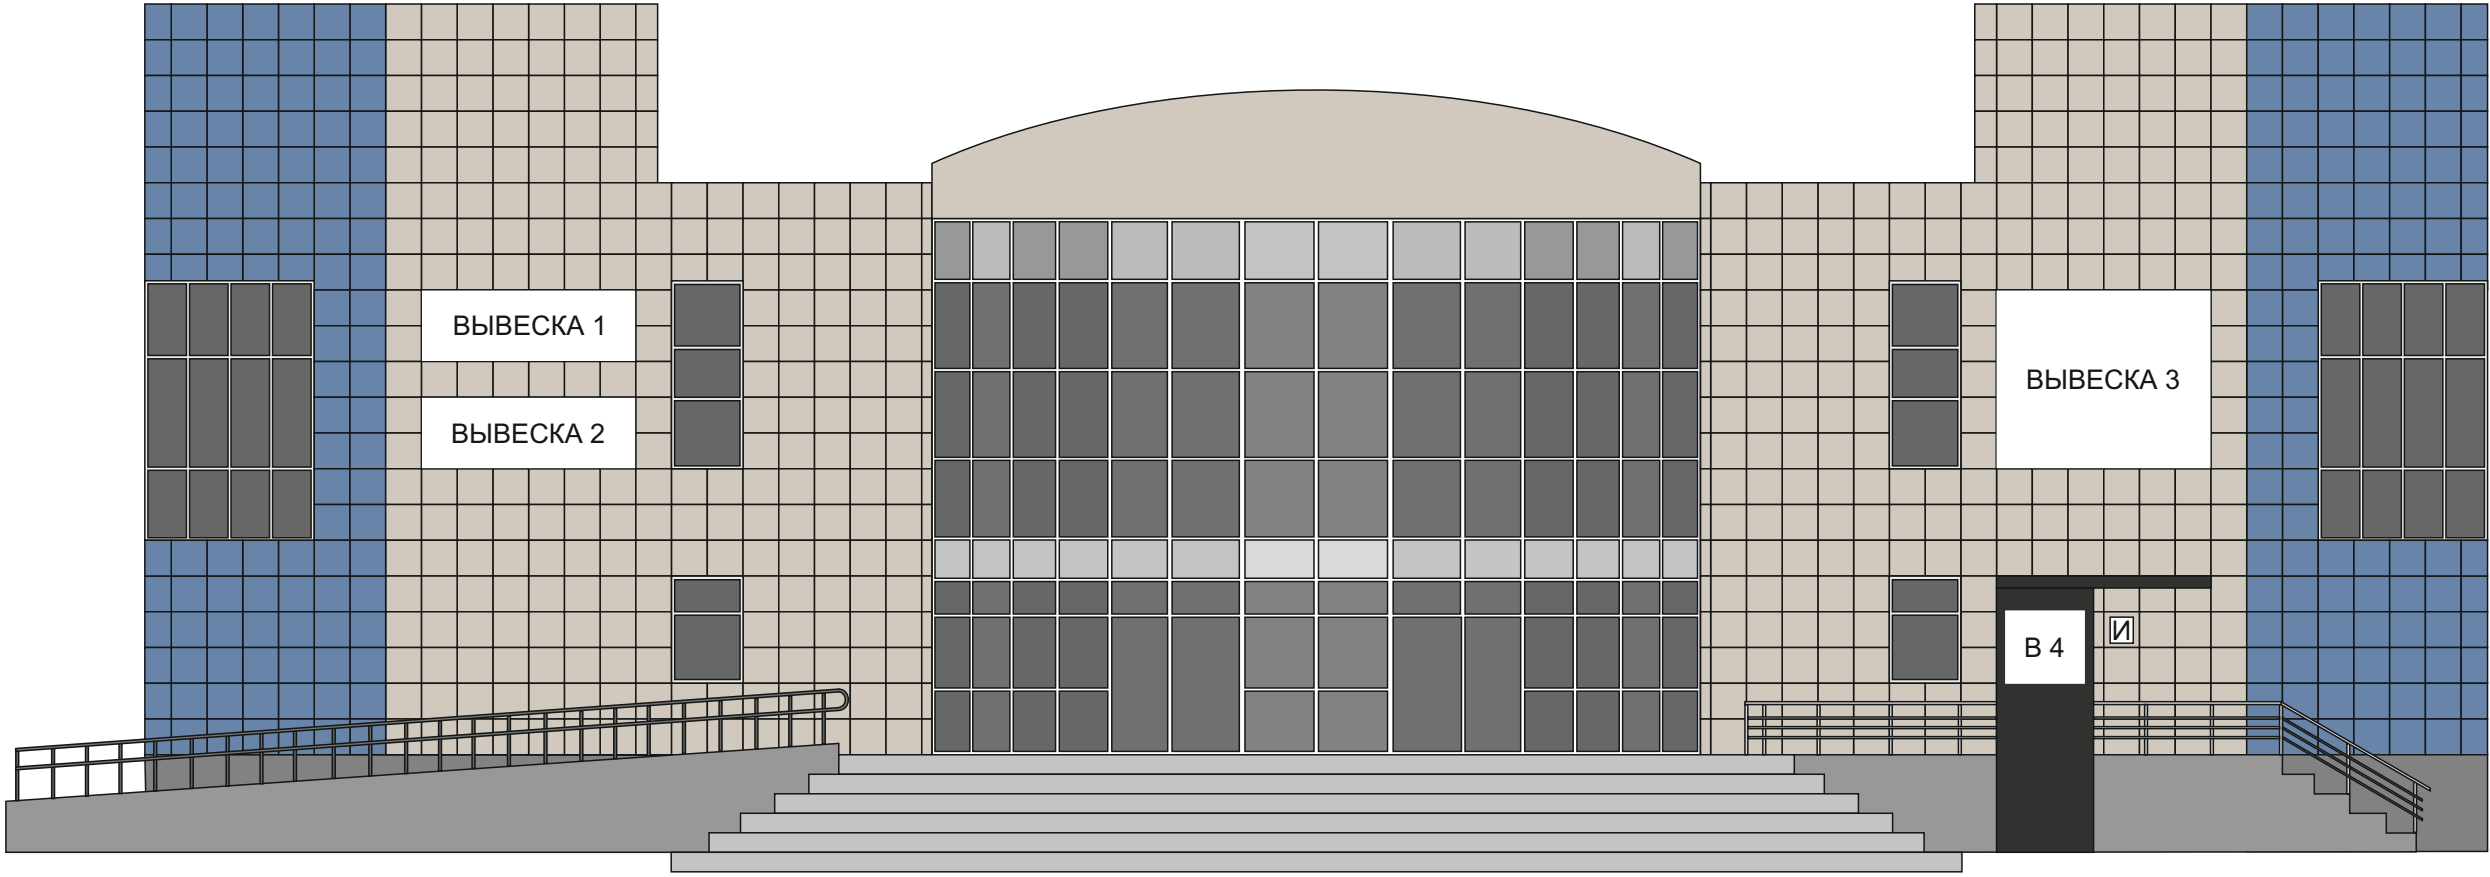

Согласовано:

Начальник отдела  
потребительского рынка и рекламы \_\_\_\_\_ С.Б. Рябов

Начальник службы главного  
архитектора - главный архитектор \_\_\_\_\_ Г.А. Белухин

Собственник:

Генеральный директор  
ООО «Звезда» \_\_\_\_\_ Плетнер Ю.М.

## ПОЯСНИТЕЛЬНАЯ ЗАПИСКА:


Схема информационного или информационно - рекламного оформления здания, строения, сооружения (фасадная схема) по адресу: Московская область, г. Домодедово, мкр. Западный, ул. 25 лет Октября, д. 8, разработана в соответствии с Распоряжением Главного управления архитектуры и градостроительства Московской области от 14.07.2015 №31 РВ-72.

Анализ существующей ситуации выявил необходимость актуализации архитектурного решения размещение вывесок на фасаде данного здания.

Для формирования единого визуального пространства и свободного архитектурного восприятия, в соответствии с действующими нормативными правовыми актами, на фасаде здания, предполагается разместить настенные конструкции в виде объемных и отдельно стоящих букв и знаков без подложки с внутренним подсветом, настенную конструкцию в виде плоской конструкции без подсвета и информационную конструкцию специального назначения (информационную доску, табличку) без подсвета.

Размещение конструкции, имеющую внутреннюю подсветку, должно соответствовать Приказу Минэнерго РФ от 08.07.2002 № 204.

## СИТУАЦИОННЫЙ ПЛАН:

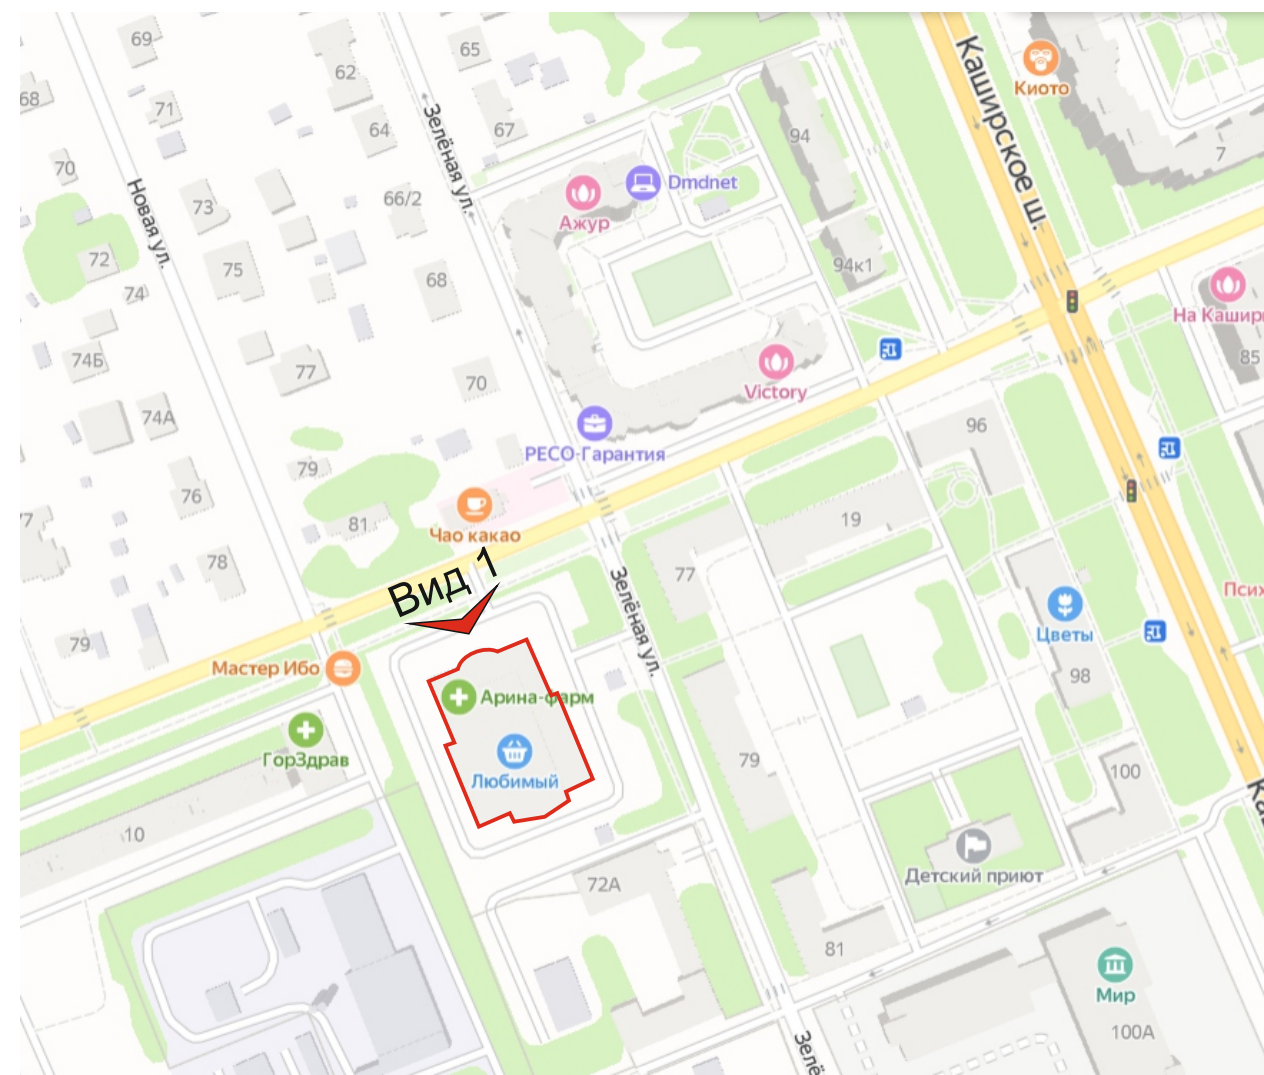

## ГРАФИЧЕСКИЕ МАТЕРИАЛЫ:

Вид 1



ЧЕРТЕЖ:  
Вид 1

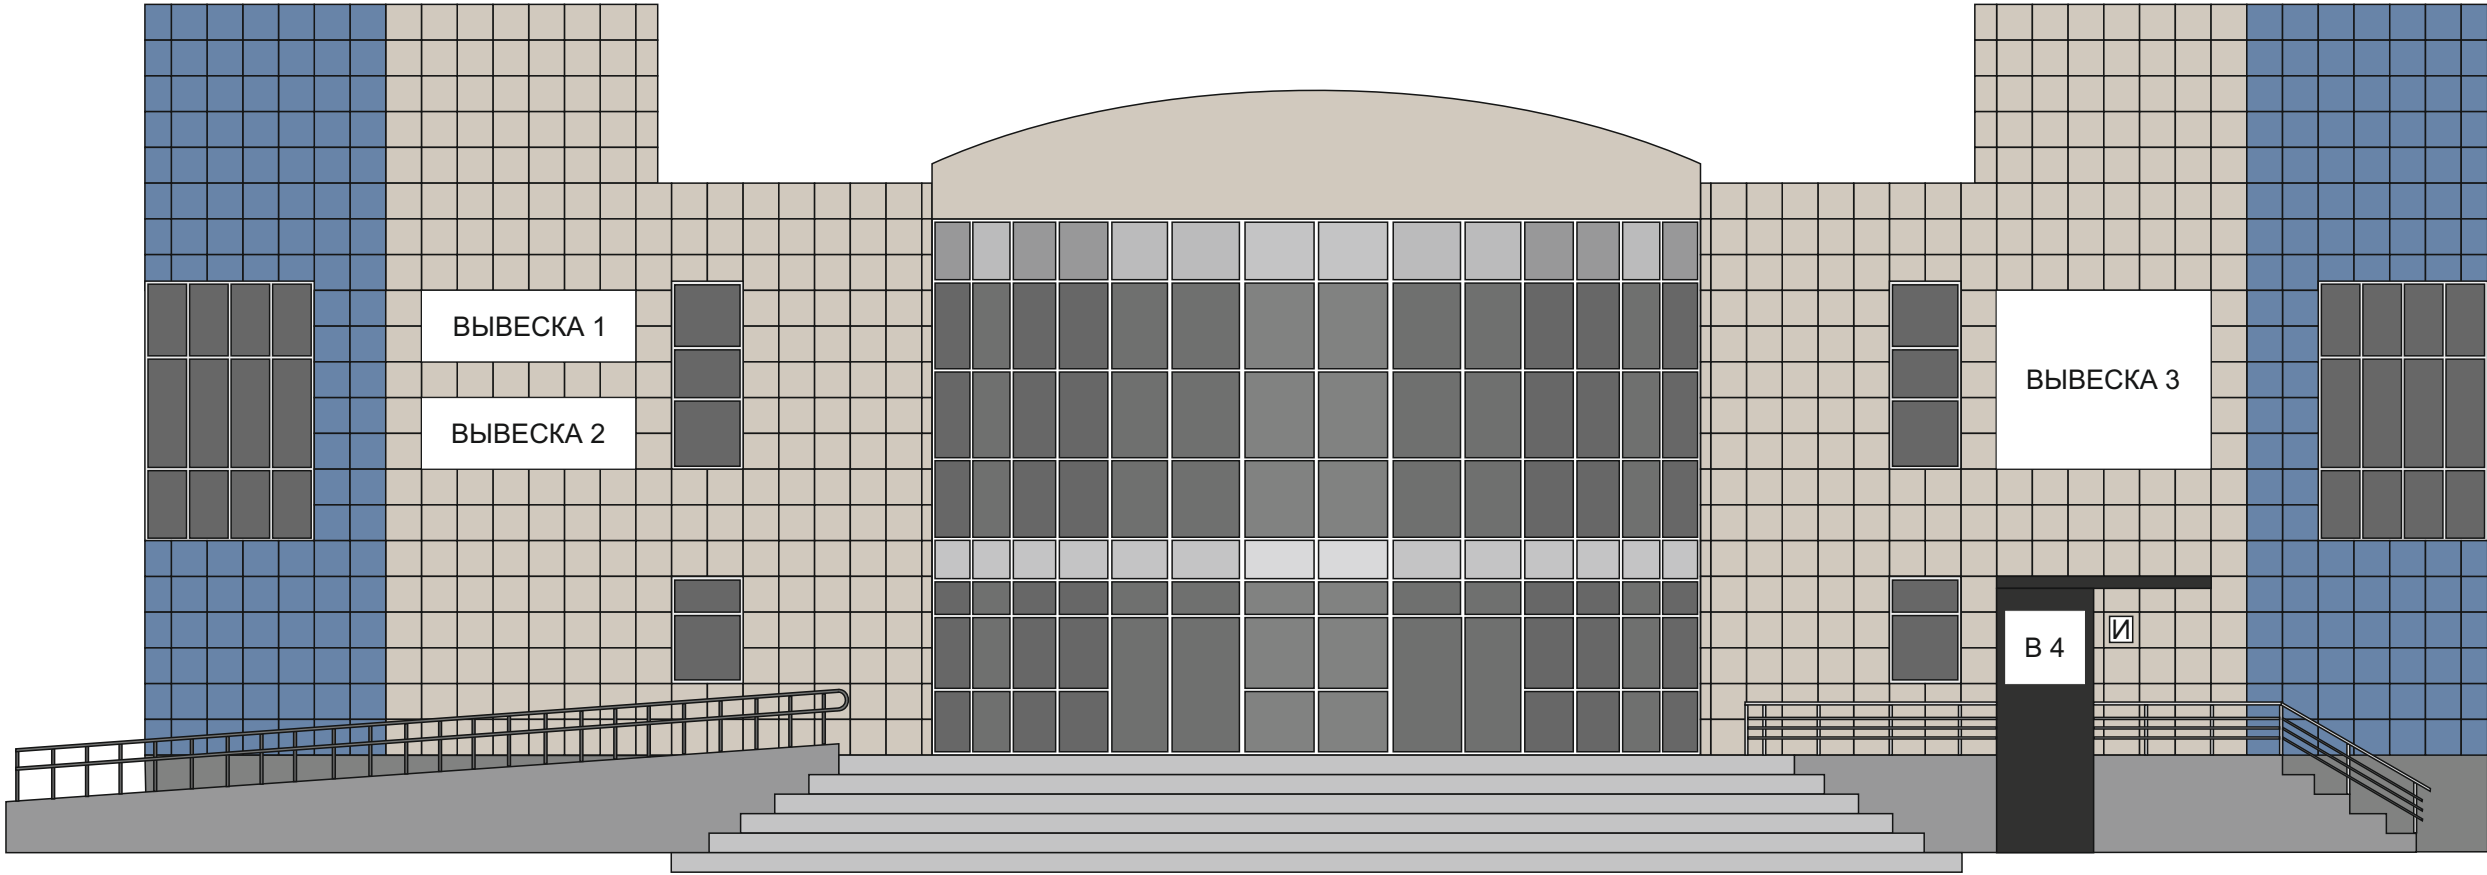


ТАБЛИЦА УСЛОВНЫХ ОБОЗНАЧЕНИЙ:

| № | Наименование | Тип конструкции       | Вид конструкции                                                                     | Способ подсветки | Размер, мм  |
|---|--------------|-----------------------|-------------------------------------------------------------------------------------|------------------|-------------|
| 1 | Вывеска 1    | Настенная конструкция | Объемные и отдельно стоящие буквы и знаки без подложки                              | Внутренний       | 3600 x 1200 |
| 2 | Вывеска 2    | Настенная конструкция | Объемные и отдельно стоящие буквы и знаки без подложки                              | Внутренний       | 3600 x 1200 |
| 3 | Вывеска 3    | Настенная конструкция | Объемные и отдельно стоящие буквы и знаки без подложки                              | Внутренний       | 3600 x 3000 |
| 4 | В 4          | Настенная конструкция | Плоская конструкция                                                                 | Без подсвета     | 1100 x 1300 |
| 5 | И            | -                     | Информационная конструкция специального назначения (информационная доска, табличка) | Без подсвета     | 300 x 400   |