

Система координат: МСК-50
Масштаб: 1:500

Приложение к постановлению

Объект: Линии электропередачи классом напряжения до 35 кВ, а также связанные с ними трансформационные подстанции, распределительные пункты и иное предназначенное для осуществления передачи электрической энергии оборудования (Строительство КЛ-10 кВ от существующего РП-10 кВ 58 до оп. 95 КВЛ-10 кВ Фид. 2 с РП-6, КЛ-10 кВ от существующего РП-10 кВ 58 до оп. 96 КВЛ-10 кВ Фид. 11 с РП-6, ПС 491 «Прудная», ГНБ)
Местоположение / кадастровый квартал: Московская область, городской округ Домодедово, д. Уварово / 50:28:0090245
Площадь земельного участка: 205,0 кв.м
Категория земель: Земли населенных пунктов
Вид разрешенного использования: Коммунальное обслуживание
Описание границ смежных землепользователей:
По контуру точки 1-8 з/у 50:28:0090245:450, точки 8-1 з/у 50:28:0000000:58543.

№ п/п	X	Y	Дирекцион. угол	Длина линии, м
:ЗУ (площадь 205 кв.м.)				
1	412622,53	2214051,64	96° 19' 53,85"	58,79
2	412616,04	2214110,07	97° 43' 0,49"	41,73
3	412610,44	2214151,42	95° 12' 1,16"	1,96
4	412610,26	2214153,37	5° 12' 1,16"	2
5	412612,25	2214153,55	275° 12' 1,16"	1,92
6	412612,43	2214151,64	277° 43' 0,49"	41,71
7	412618,03	2214110,31	276° 19' 53,85"	58,91
8	412624,52	2214051,76	183° 34' 36,51"	2
1	412622,53	2214051,64		

Схема размещения выполнена
ООО «Домсервис»
на топографической съёмке,
выполненной ООО «Домсервис»



Заявитель: Южные Электрические
Сети – филиал ПАО «Россети
Московский регион»




/И.Г.Гузенко/

(подпись, расшифровка)

МП

50:28:0090245:450

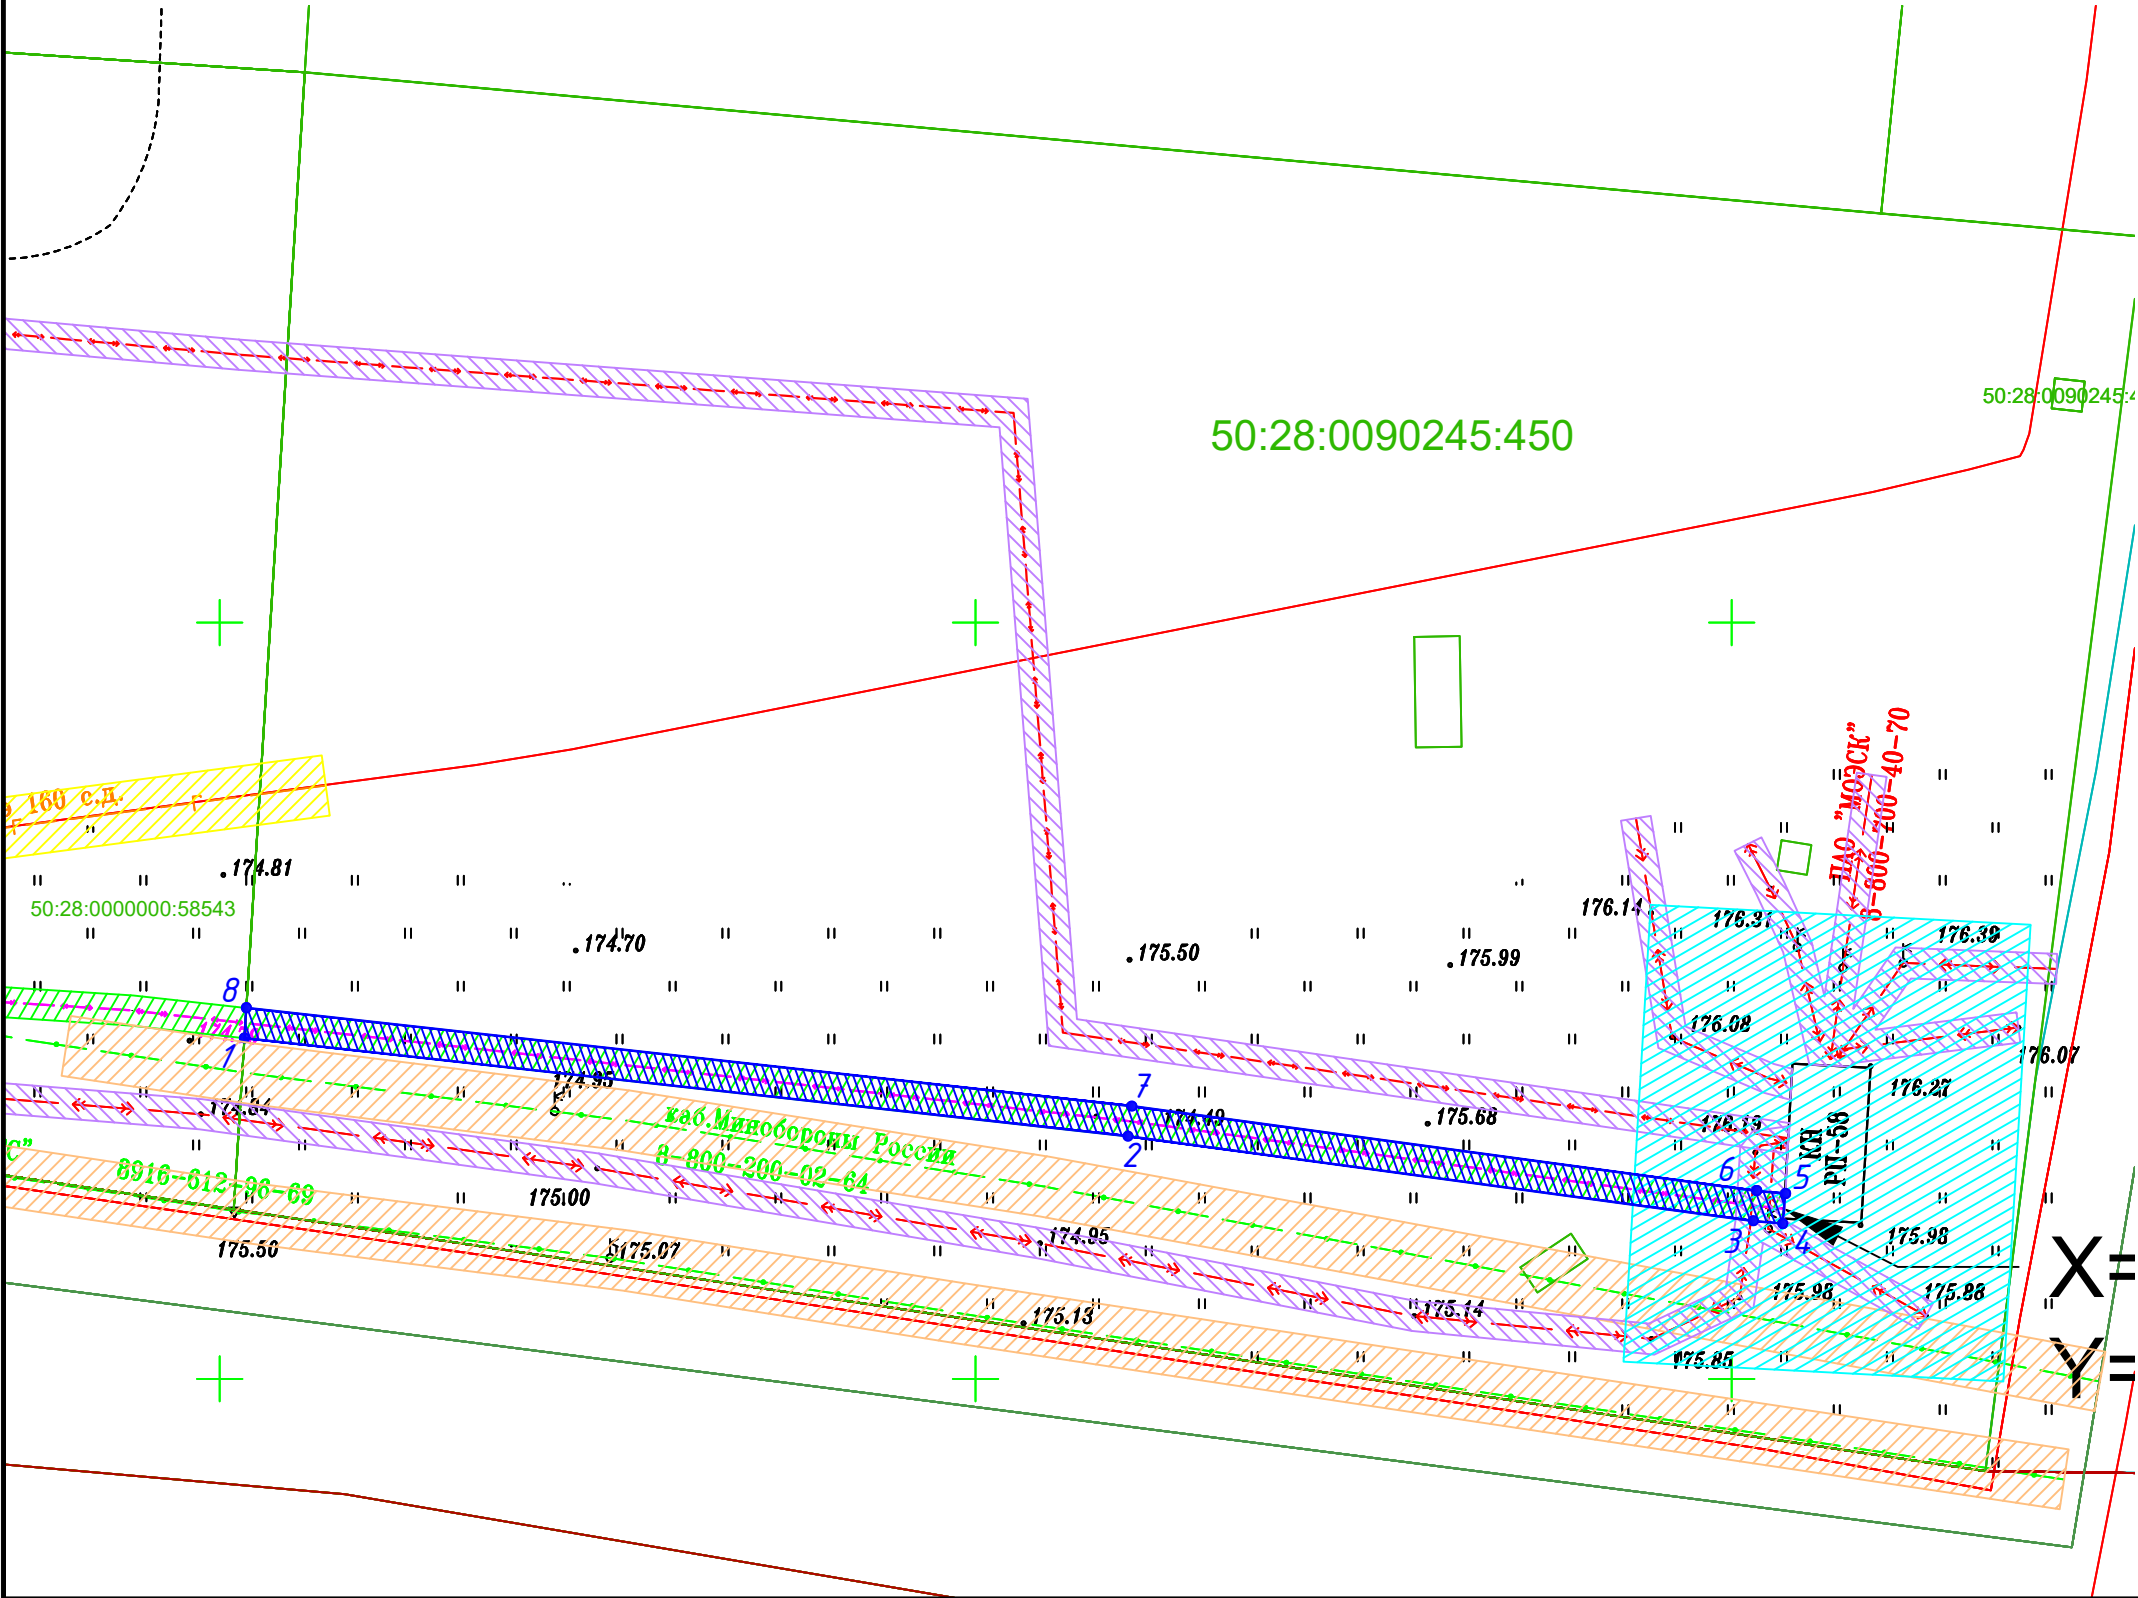

Условные обозначения

Обозначение	Наименование
КН РП-58	существующий распределительный пункт
— — — — —	существующий кабель КЛ-10кВ
— — — — —	существующий кабель связи
— — — — —	существующий газопровод
— — — — —	проектируемый кабель КЛ-10кВ
■	охранная зона существующего газопровода
■	охранная зона существующего кабеля связи
■	охранная зона существующей КЛ-10кВ
■	охранная зона существующего распределительного пункта
■	охранная зона проектируемой КЛ-10кВ
■	запрашиваемый участок
• 1	обозначение характерной точки
50:28:0090245:450	кадастровый номер участка