

Схема информационного или информационно-рекламного оформления здания, строения, сооружения (фасадная схема)

Московская область, город Домодедово,
мкр. Центральный, Каширское шоссе, д.6.



СОГЛАСОВАНО

Начальник службы главного
архитектора - главный архитектор _____ (Белухин Г.А.)

СОГЛАСОВАНО

Начальник отдела
потребительского рынка и рекламы _____ (Рябов С.Б.)

ВЕДОМОСТЬ ЧЕРТЕЖЕЙ

лист п.п	Наименование	Примечание
1.	Общие данные	
2.	Ситуационный план	
3.	Существующая ситуация (вид на фасад с улицы Каширское шоссе)	
4.	Фасад на виде 1	
5.	Спецификация	
6.	Фотомонтаж (вид 1)	

Разработчик проекта ООО «СиМарС + М»

ПОЯСНИТЕЛЬНАЯ ЗАПИСКА

Многоэтажное жилое здание по адресу: Московская область, город Домодедово, мкр. Центральный, Каширское шоссе, д.б.
Схема информационного или информационно-рекламного оформления здания, строения, сооружения (фасадная схема) разработана в целях создания единого архитектурно-художественного решения фасадов жилого здания в части размещения информационных конструкций в соответствии с действующими нормативными актами, и определения мест для размещения информационных конструкций предпринимателей-арендаторов.

Разработанная схема информационного или информационно-рекламного оформления здания, строения, сооружения (фасадная схема) соответствует техническому заданию и выполнена с учетом архитектурно-художественного регламента по информационному и рекламному оформлению зданий, строений, сооружений и объектов благоустройства Московской области, утвержденного распоряжением №31РВ-72 от 14.07.2015 г.

Схема информационного или информационно-рекламного оформления здания, строения, сооружения (фасадная схема) предусматривает упорядоченное размещение на фасадах жилого здания информационных настенных конструкций **Тип 2** (настенных конструкций), **вид 1** (объемных и отдельно стоящих букв и знаков без подложки), **тип 3** (консольная информационная конструкция (панель-кронштейн)). Для предания информационным конструкциям единого целостного образа, предлагается разместить их по единой горизонтальной оси.

				Московская область, город Домодедово, мкр. Центральный, Каширское шоссе, д.б.			
исполнил				жилое здание	стадия	лист	листов
					П	1	15
				общие данные	ООО «СиМарС + М»		

СИТУАЦИОННЫЙ ПЛАН




Условные обозначения:

-  – жилой дом
-  – видовые точки существующего положения

исполнил				Московская область, город Домодедово, мкр. Центральный, Каширское шоссе, д.б.			
				жилое здание	стадия	лист	листов
					П	2	15
				ситуационный план	ООО «СиМарС + М»		

СУЩЕСТВУЮЩЕЕ ПОЛОЖЕНИЕ

ВИД 1

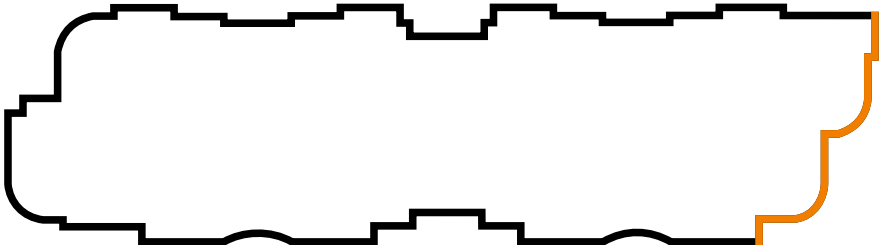

				Московская область, город Домодедово, мкр. Центральный, Каширское шоссе, д.б.			
исполнил				жилое здание	стадия	лист	листов
					П	3	15
				существующее положение	ООО «СиМарС + М»		

Фасад на виде 1




Условные обозначения:

ВЫВЕСКА 1 - Тип 2 (настенная конструкция)
Вид 1 (световые объемные буквы и
знаки без подложки)

К1 - Тип 3 (консольная информационная
конструкция (панель-кронштейн))

— — — — — - горизонтальная и вертикальная ось вывесок


За отм. 0,000 принята отметка чистого пола первого этажа
Нижняя точка вывесок на отм. 4,230

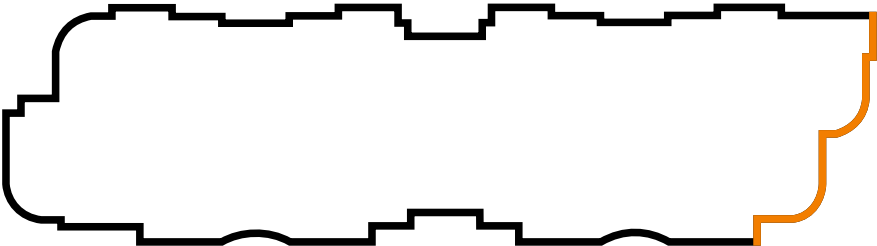

исполнил				Московская область, город Домодедово, мкр. Центральный, Каширское шоссе, д.б.			
				жилое здание	стадия	лист	листов
					П	4	15
				Фасад на виде 1	ООО «СиМарС + М»		

СУЩЕСТВУЮЩЕЕ ПОЛОЖЕНИЕ

ВИД 2

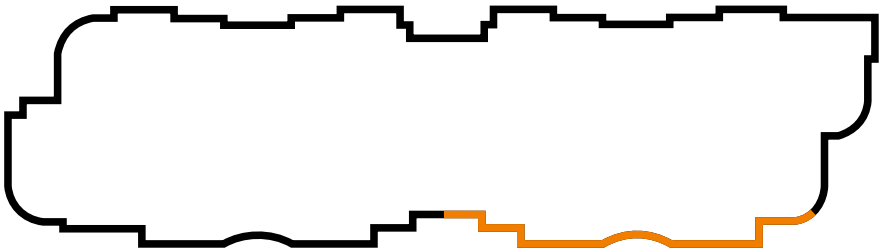

исполнил				Московская область, город Домодедово, мкр. Центральный, Каширское шоссе, д.5.			
				жилое здание	стадия	лист	листов
					П	5	15
				существующее положение	ООО «СиМарС + М»		


Фасад на виде 2



Условные обозначения:

- ВЫВЕСКА 1** - Тип 2 (настенная конструкция)
Вид 1 (световые объемные буквы и знаки без подложки)
- K1** - Тип 3 (консольная информационная конструкция (панель-кронштейн))
-  - горизонтальная и вертикальная ось вывесок


За отм. 0,000 принята отметка чистого пола первого этажа
Нижняя точка вывесок на отм. 4,230

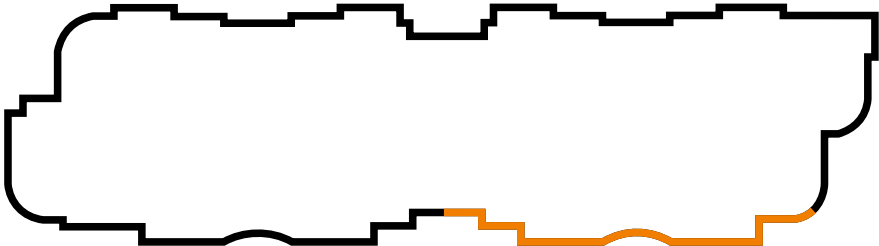

исполнил				Московская область, город Домодедово, мкр. Центральный, Каширское шоссе, д.б.			
				жилое здание	стадия	лист	листов
					П	6	15
				Фасад на виде 1	ООО «СиМарС + М»		

СУЩЕСТВУЮЩЕЕ ПОЛОЖЕНИЕ

ВИД 3

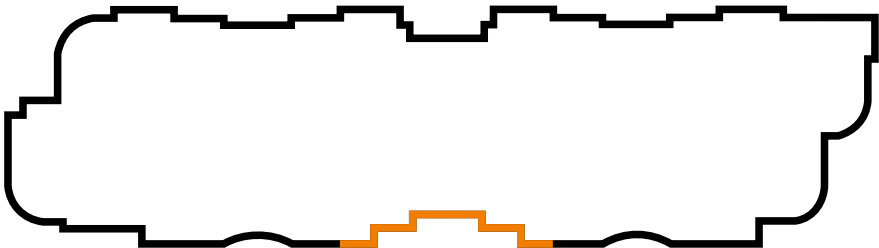

				Московская область, город Домодедово, мкр. Центральный, Каширское шоссе, д.5.			
исполнил				жилое здание	стадия	лист	листов
					П	7	15
				существующее положение	ООО «СиМарС + М»		


Фасад на виде 3



Условные обозначения:

- ВЫВЕСКА 1** - Тип 2 (настенная конструкция)
Вид 1 (световые объемные буквы и знаки без подложки)
- K1** - Тип 3 (консольная информационная конструкция (панель-кронштейн))
-  - горизонтальная и вертикальная ось вывесок


За отм. 0,000 принята отметка чистого пола первого этажа
Нижняя точка вывесок на отм. 4,230

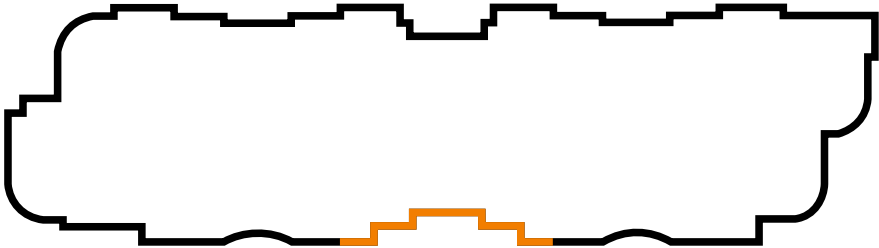

исполнил				Московская область, город Домодедово, мкр. Центральный, Каширское шоссе, д.б.			
				жилое здание	стадия	лист	листов
					П	8	15
				Фасад на виде 1	ООО «СиМарС + М»		


СУЩЕСТВУЮЩЕЕ ПОЛОЖЕНИЕ

ВИД 3

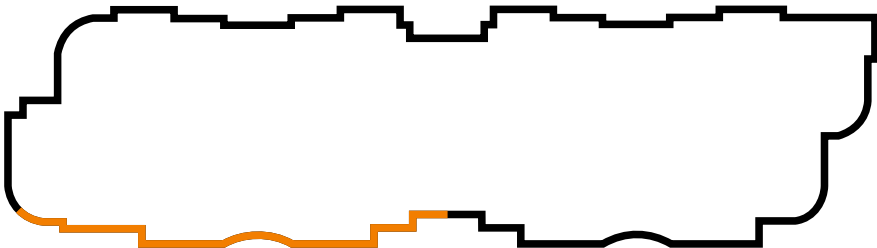

				Московская область, город Домодедово, мкр. Центральный, Каширское шоссе, д.5.			
исполнил				жилое здание	стадия	лист	листов
					П	9	15
				существующее положение	ООО «СиМарС + М»		

Фасад на виде 3

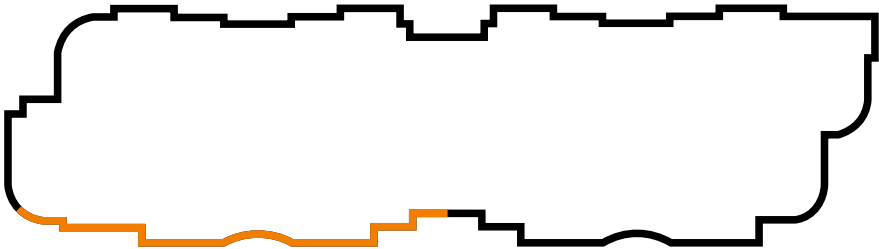

Условные обозначения:



- ВЫВЕСКА 1** - Тип 2 (настенная конструкция)
Вид 1 (световые объемные буквы и
знаки без подложки)
- K1** - Тип 3 (консольная информационная
конструкция (панель-кронштейн))
- - - - - горизонтальная и вертикальная ось вывесок

За отм. 0,000 принята отметка чистого пола первого этажа
Нижняя точка вывесок на отм. 4,230

исполнил				Московская область, город Домодедово, мкр. Центральный, Каширское шоссе, д.б.			
				жилое здание	стадия	лист	листов
					П	10	15
				Фасад на виде 1	ООО «СиМарС + М»		

СУЩЕСТВУЮЩЕЕ ПОЛОЖЕНИЕ

ВИД 4

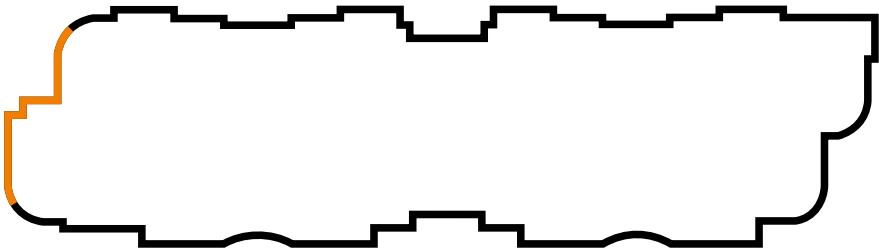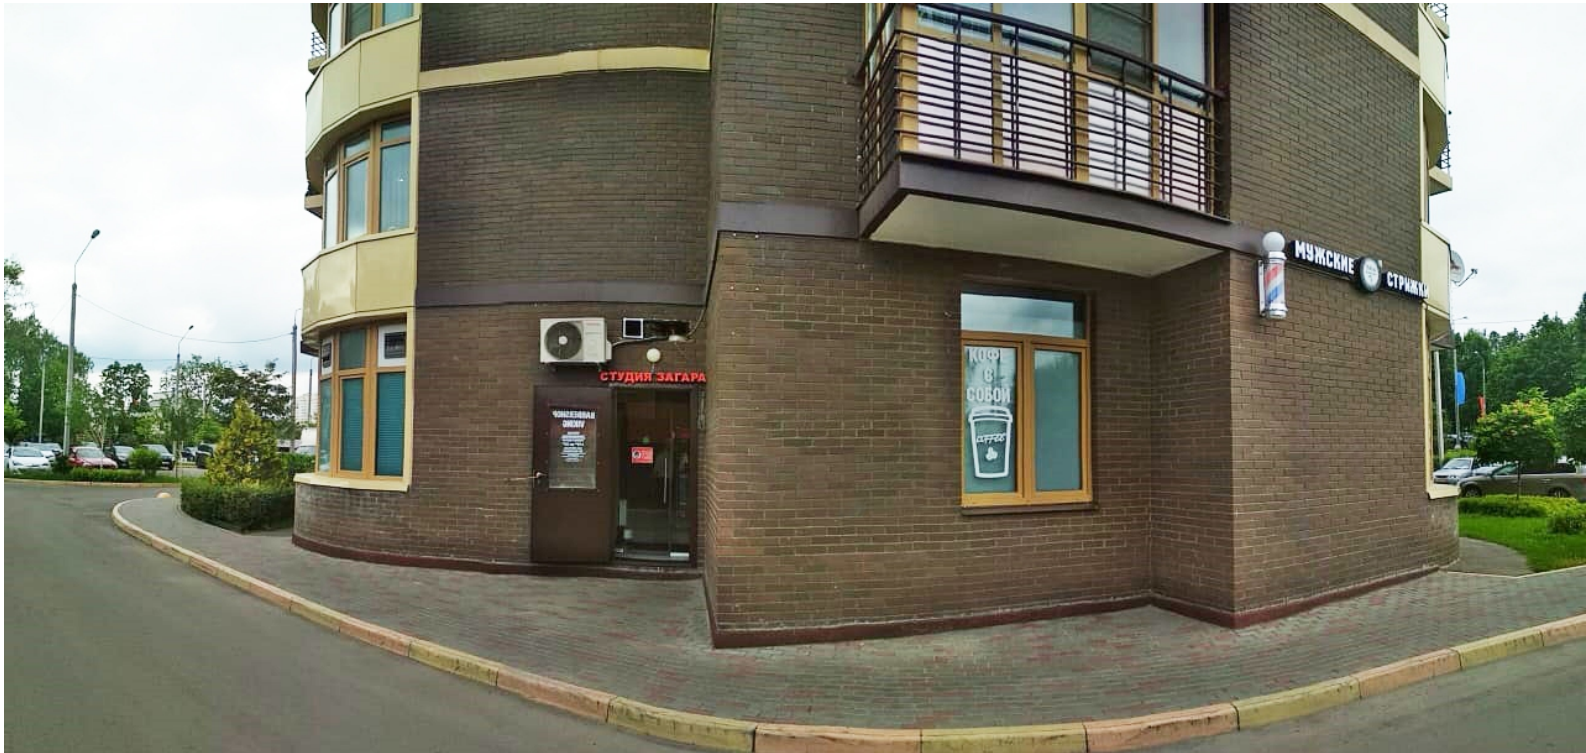

				Московская область, город Домодедово, мкр. Центральный, Каширское шоссе, д.5.			
исполнил				жилое здание	стадия	лист	листов
					П	11	15
				существующее положение	ООО «СиМарС + М»		

Фасад на виде 4




Условные обозначения:

- ВЫВЕСКА 1** - Тип 2 (настенная конструкция)
Вид 1 (световые объемные буквы и
знаки без подложки)
- K1** - Тип 3 (консольная информационная
конструкция (панель-кронштейн))

— — — — — - горизонтальная и вертикальная ось вывесок

За отм. 0,000 принята отметка чистого пола первого этажа
Нижняя точка вывесок на отм. 4,230

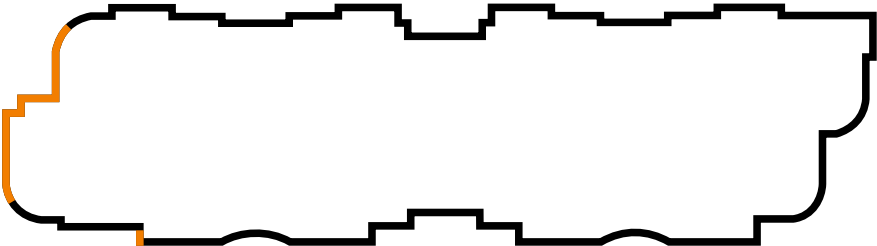

исполнил					Московская область, город Домодедово, мкр. Центральный, Каширское шоссе, д.5.		
					жилое здание	стадия	лист
						П	12
							15
					Фасад на виде 1	ООО «СиМарС + М»	

СПЕЦИФИКАЦИЯ

№	Тип конструкции	Вид конструкции	Способ подсветки	Наименование	Размер, мм максимальные размеры	Кол-во, шт
1	Тип 2 (настенная конструкция)	Вид 1 (объемные и отдельно стоящие буквы и знаки без подложки)	Внутренняя	вывески 2, 3, 4, 5, 6, 7, 12, 13, 14, 15, 16, 17	2700x350(h)*	12
2	Тип 2 (настенная конструкция)	Вид 1 (объемные и отдельно стоящие буквы и знаки без подложки)	Внутренняя	вывески 8, 9, 10, 11	2700x220(h)	4
3	Тип 2 (настенная конструкция)	Вид 1 (объемные и отдельно стоящие буквы и знаки без подложки)	Внутренняя	вывеска 20	1000x150 (h)	1
4	Тип 2 (настенная конструкция)	Вид 1 (объемные и отдельно стоящие буквы и знаки без подложки)	Внутренняя	вывеска 1	5000x350 (h)*	1
5	Тип 2 (настенная конструкция)	Вид 1 (объемные и отдельно стоящие буквы и знаки без подложки)	Внутренняя	вывеска 19	3200x220 (h)	1
6	Тип 2 (настенная конструкция)	Вид 1 (объемные и отдельно стоящие буквы и знаки без подложки)	Внутренняя	вывеска 18	5000x220 (h)	1
7	Тип 3 (консольная информационная конструкция (панель-кронштейн)**	-//-	Внутренняя	К1, 2, 3, 4	500x500 (h)	4

***возможно увеличение высоты вывески до 400мм за счет выносных объемных букв и знаков**

****только для организаций фармацевтической индустрии и крупных сетевых компаний**

исполнил				Московская область, город Домодедово, мкр. Центральный, Каширское шоссе, д.б.			
				жилое здание	стадия	лист	листов
					П	13	15
				Спецификация		ООО «СиМарС + М»	

ФОТОМОНТАЖ
ВИД 2



ВИД 1



				Московская область, город Домодедово, мкр. Центральный, Каширское шоссе, д.5.			
исполнил				жилое здание	стадия	лист	листов
					П	14	15
				Фотомонтаж	ООО «СиМарС + М»		

ФОТОМОНТАЖ
ВИД 4



ВИД 3

ВИД 5



исполнил				Московская область, город Домодедово, мкр. Центральный, Каширское шоссе, д.б.		
				жилое здание	стадия	лист
					П	15
				Фотомонтаж	ООО «СиМарС + М»	