

ООО «РПК Пинзвин»

ФАСАДНАЯ СХЕМА

Схема информационного или информационно-рекламного оформления здания
по адресу: Московская область, городской округ Домодедово,
микрорайон Центральный, ул. Советская, д. 50

Контракт №24 от 28.09.2018

ИСПОЛНИТЕЛЬ:

ООО «РПК Пинзвин»
Генеральный директор

М.Ш. Вахидов

УПРАВЛЯЮЩАЯ КОМПАНИЯ:

УК «ДомЭксКом»

С.Г. Бородина

ЗАКАЗЧИК:

Комитет по управлению имуществом Администрации
городского округа Домодедово Московской области

Заместитель главы Администрации-
председатель Комитета по управлению имуществом

Е. М. Хрусталева

СОГЛАСОВАНО:

Начальник службы-главный архитектор
службы главного архитектора _____ Г.А. Белухин

Начальник отдела сферы обращения _____ С.Б. Рябов

Перв. примен.	
Справ. №	
Подпись и дата	
Инв. № подл	

СОСТАВ ПРОЕКТА

№	Наименование	Номер листа
1	Обложка	–
2	Титульный лист	1
3	Состав проекта	2
3	Пояснительная записка	3
4	Ситуационный план	4
5	Существующее положение. Фотофиксация	5–11
6	Графическая часть	11–18
7	Спецификация	19–20

						Контракт №24 от 28.09.2018			
						Московская область, городской округ Домодедово, микрорайон Центральный, ул. Советская, д. 50			
Изм.	Кол. уч	Лист	№ Док.	Подпись	Дата	Схема информационного или информационно-рекламного оформления здания (фасадная схема)	Стадия	Лист	Листов
Дизайнер		Е.А. Хаматова					П	2	20
Исполнитель		М.Ш. Вахидов							
						СОСТАВ ПРОЕКТА	ООО «РПК Пингвин»		

Пояснительная записка

Адрес: Московская область, городской округ Домодедово, микрорайон Центральный, ул. Советская д. 50
Год постройки 2013 г. Не является памятником архитектуры.
Конструктивная схема здания: каркас монолитный, материал стен-блочные, облицовка композитными панелями
Перекрытия: железобетонные
Фундамент: ленточный
Этажность – 18

Схема разработана в рамках Контракта №24 от 28.09.2018 «Разработка схем информационного или информационно-рекламного оформления фасадов домов, по адресам: Московская область, г. Домодедово, ул. Каширское шоссе, Московская область, г. Домодедово, ул. Советская, Московская область, г. Домодедово, ул. Кирова, Московская область, г. Домодедово, ул. Лунная» в соответствии с Распоряжением Главного управления архитектуры и градостроительства Московской области 14.07.2015 № 31РВ-72, Постановлением Администрации городского округа Домодедово Московской области от 01.02.2018г № 184.

Анализ существующей ситуации выявил неудовлетворительное размещение вывесок на фасаде здания многоквартирного жилого дома.

Для формирования единого визуального пространства и свободного архитектурного восприятия, в соответствии с вышеуказанным Распоряжением, на фасадах жилого дома, предполагается разместить настенные конструкции в виде объемных и отдельно стоящих букв и знаков на плоской подложке и без подложки, консольные информационные конструкции, имеющие две стороны, Витринные конструкции. Вывески выполняются с внутренним подсвечивом.

Размещение всех информационных конструкций имеющих внутреннюю подсветку должно соответствовать Приказу Минэнерго РФ от 08.07.2002 № 204.

						Контракт №24 от 28.09.2018			
						Московская область, городской округ Домодедово, микрорайон Центральный, ул. Советская, д. 50			
Изм.	Кол. уч	Лист	№ Док.	Подпись	Дата	Схема информационного или информационно-рекламного оформления здания (фасадная схема)	Стадия	Лист	Листов
Дизайнер	Е.А. Хаматова						П	3	20
Исполнитель	М.Ш. Вахидов								
						ПОЯСНИТЕЛЬНАЯ ЗАПИСКА	ООО «РПК Пингвин»		

Перв. примен.

Справ. №

Подпись и дата

Инв. № дубл.


Взам. инв. №

Подпись и дата

Инв. № подл

СИТУАЦИОННЫЙ ПЛАН

Московская область, городской округ Домодедово, микрорайон Центральный, Советская, д. 50

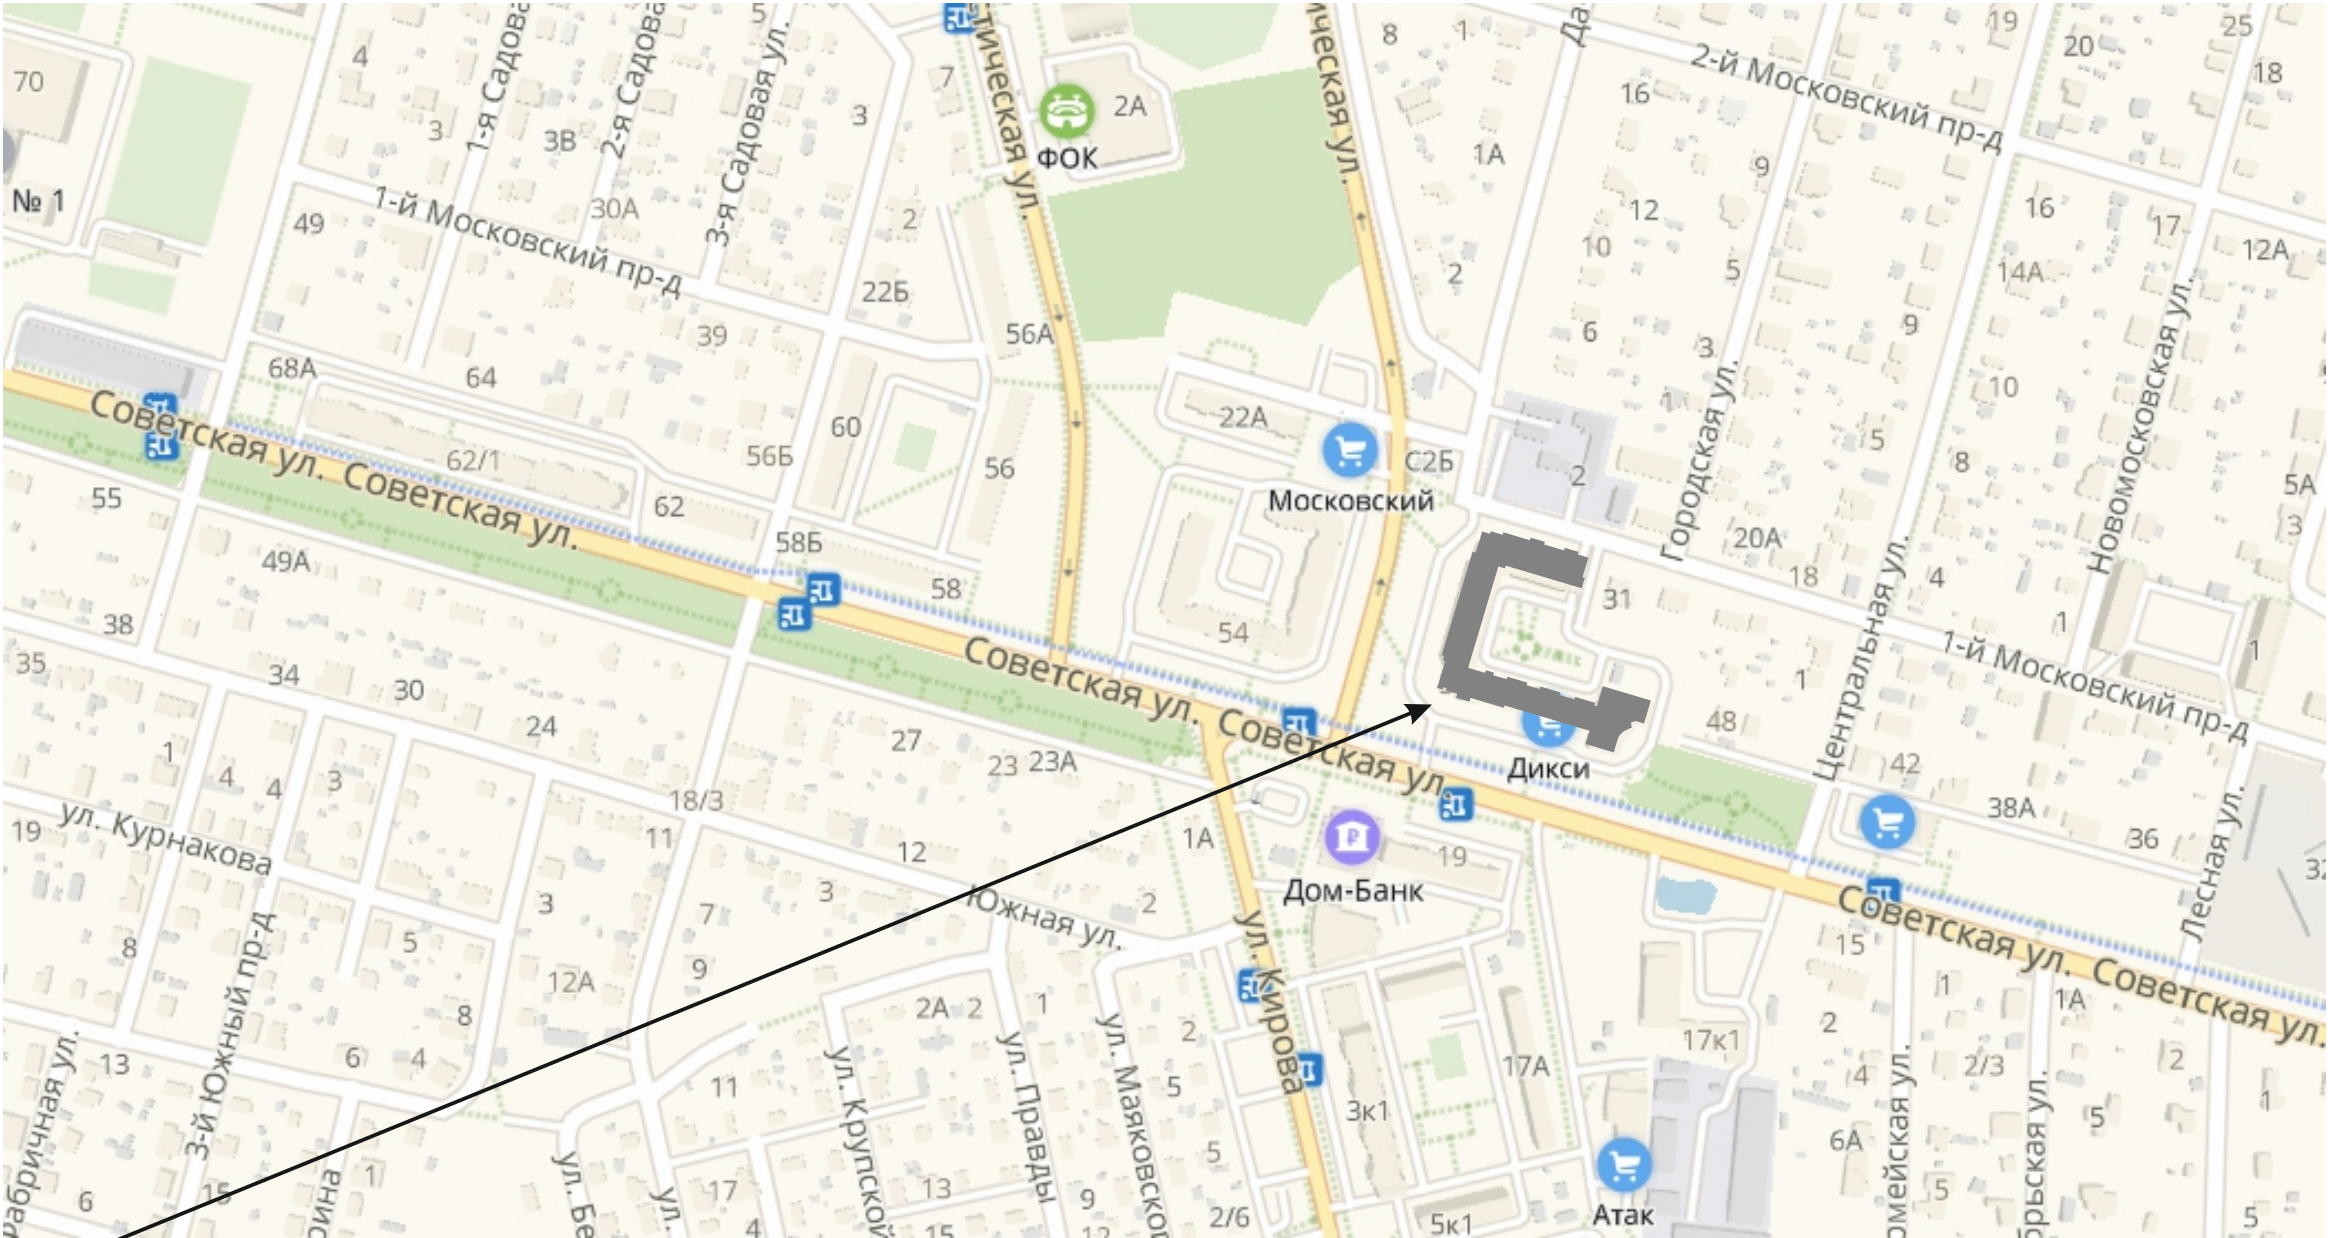


Объект, для которого разрабатывается фасадная схема

						Контракт №24 от 28.09.2018		
						Московская область, городской округ Домодедово, микрорайон Центральный, ул. Советская, д. 50		
Изм.	Кол. уч	Лист	№ Док.	Подпись	Дата	Схема информационного или информационно-рекламного оформления здания (фасадная схема)	Стадия	Лист
Дизайнер		Е.А. Хаматова					П	4
Исполнитель		М.Ш. Вахидов						20
						СИТУАЦИОННЫЙ ПЛАН	ООО «РПК Пингвин»	

СУЩЕСТВУЮЩЕЕ ПОЛОЖЕНИЕ. ФОТОФИКСАЦИЯ

Московская область, городской округ Домодедово, микрорайон Центральный, Советская, д. 50

Вид 1

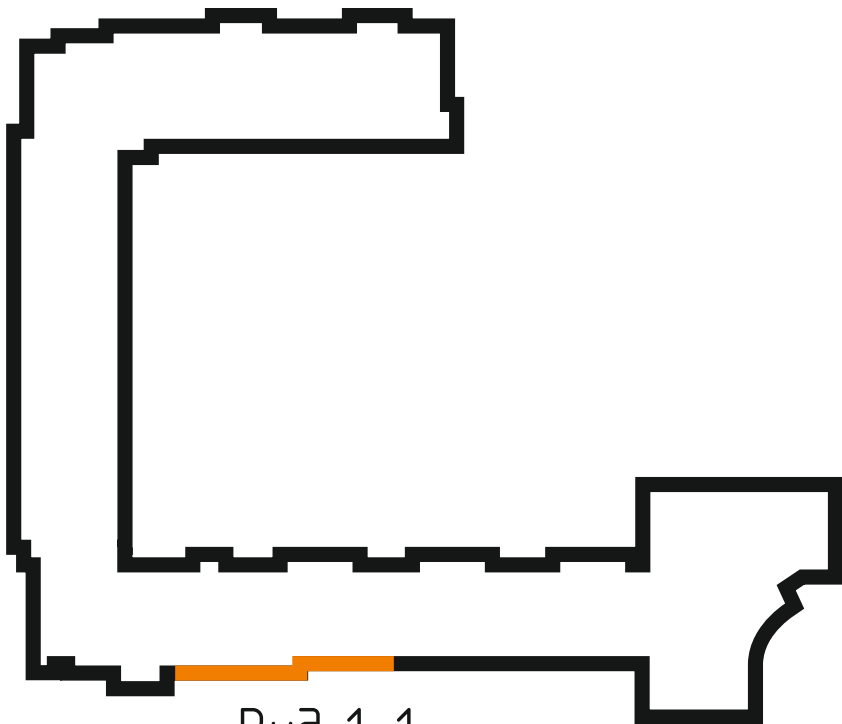


Вид 1. 1

						Контракт №24 от 28.09.2018		
						Московская область, городской округ Домодедово, микрорайон Центральный, ул. Советская, д. 50		
Изм.	Кол. уч	Лист	№ Док.	Подпись	Дата	Схема информационного или информационно-рекламного оформления здания (фасадная схема)	Стадия	Лист
Дизайнер		Е.А. Хаматова					П	5
Исполнитель		М.Ш. Вахидов				СУЩЕСТВУЮЩЕЕ ПОЛОЖЕНИЕ. ФОТОФИКСАЦИЯ	ООО «РПК Пингвин»	
								20

СУЩЕСТВУЮЩЕЕ ПОЛОЖЕНИЕ. ФОТОФИКСАЦИЯ

Московская область, городской округ Домодедово, микрорайон Центральный, Советская, д. 50

Вид 2.2

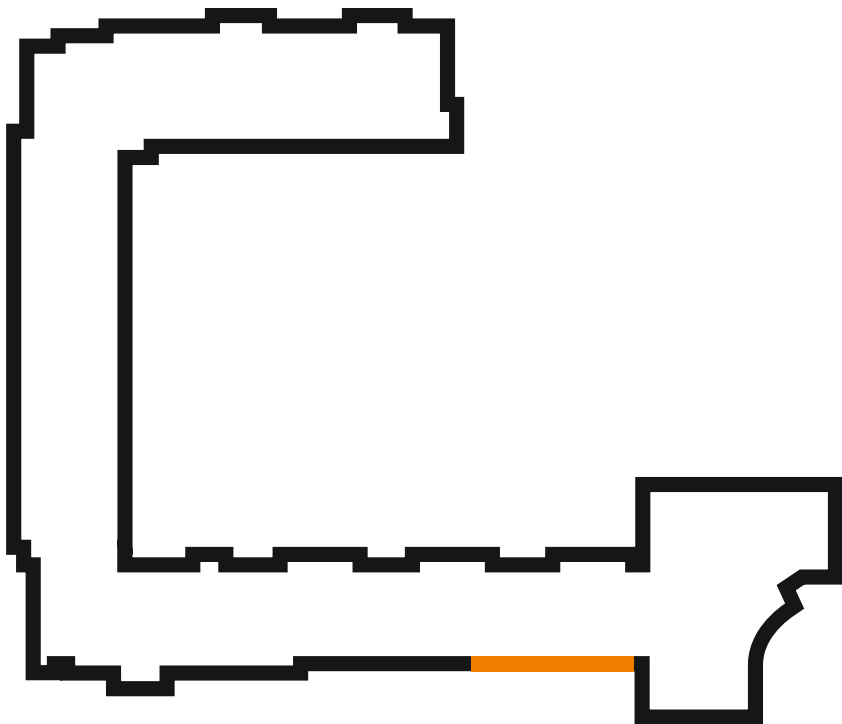


Вид 2.2

						Контракт №24 от 28.09.2018		
						Московская область, городской округ Домодедово, микрорайон Центральный, ул. Советская, д. 50		
Изм.	Кол. уч	Лист	№ Док.	Подпись	Дата	Схема информационного или информационно-рекламного оформления здания (фасадная схема)	Стадия	Лист
Дизайнер		Е.А. Хаматова					П	6
Исполнитель		М.Ш. Вахидов				СУЩЕСТВУЮЩЕЕ ПОЛОЖЕНИЕ. ФОТОФИКСАЦИЯ		20
							ООО «РПК Пингвин»	

СУЩЕСТВУЮЩЕЕ ПОЛОЖЕНИЕ. ФОТОФИКСАЦИЯ

Московская область, городской округ Домодедово, микрорайон Центральный, Советская, д. 50

Вид 3.1

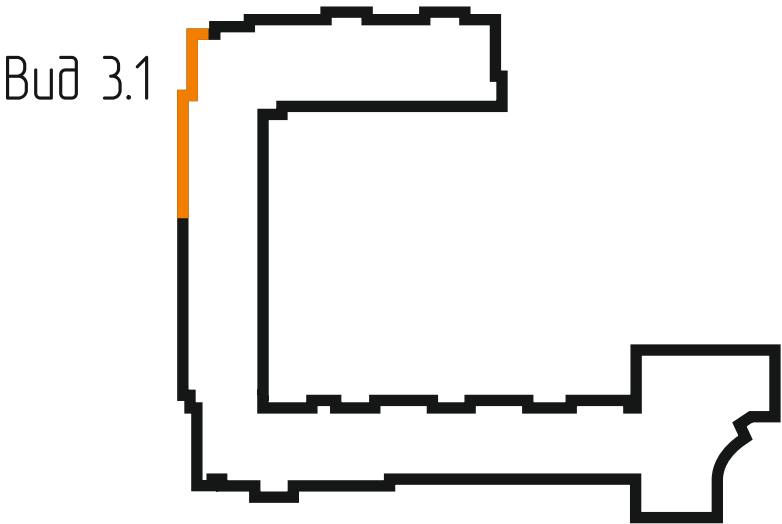

						Контракт №24 от 28.09.2018			
						Московская область, городской округ Домодедово, микрорайон Центральный, ул. Советская, д. 50			
Изм.	Кол. уч	Лист	№ Док.	Подпись	Дата	Схема информационного или информационно-рекламного оформления здания (фасадная схема)	Стадия	Лист	Листов
Дизайнер		Е.А. Хаматова					П	7	20
Исполнитель		М.Ш. Вахидов							
						СУЩЕСТВУЮЩЕЕ ПОЛОЖЕНИЕ. ФОТОФИКСАЦИЯ	ООО «РПК Пингвин»		

Перв. примен.

Справ. №

Подпись и дата

Инв. № дудл.

Взам. инв. №

Подпись и дата

Инв. № подл


СУЩЕСТВУЮЩЕЕ ПОЛОЖЕНИЕ. ФОТОФИКСАЦИЯ

Московская область, городской округ Домодедово, микрорайон Центральный, Советская, д. 50

Вид 3.2



Вид 3.2

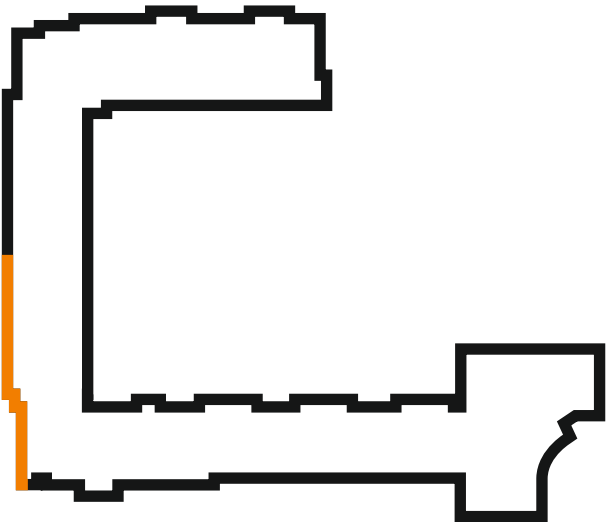

						Контракт №24 от 28.09.2018		
						Московская область, городской округ Домодедово, микрорайон Центральный, ул. Советская, д. 50		
Изм.	Кол. уч	Лист	№ Док.	Подпись	Дата	Схема информационного или информационно-рекламного оформления здания (фасадная схема)	Стадия	Лист
Дизайнер		Е.А. Хаматова					П	8
Исполнитель		М.Ш. Вахидов				СУЩЕСТВУЮЩЕЕ ПОЛОЖЕНИЕ. ФОТОФИКСАЦИЯ	ООО «РПК Пингвин»	


СУЩЕСТВУЮЩЕЕ ПОЛОЖЕНИЕ. ФОТОФИКСАЦИЯ

Московская область, городской округ Домодедово, микрорайон Центральный, Советская, д. 50

Вид 4.1



Вид 4.1

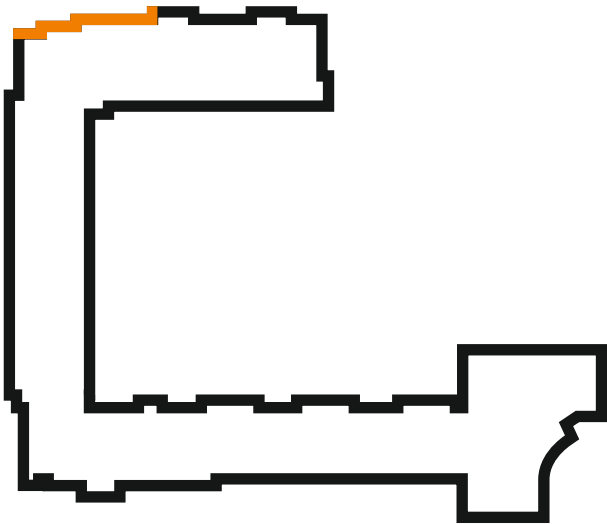

						Контракт №24 от 28.09.2018		
						Московская область, городской округ Домодедово, микрорайон Центральный, ул. Советская, д. 50		
Изм.	Кол. уч	Лист	№ Док.	Подпись	Дата	Схема информационного или информационно-рекламного оформления здания (фасадная схема)	Стадия	Лист
Дизайнер		Е.А. Хаматова					П	9
Исполнитель		М.Ш. Вахидов				СУЩЕСТВУЮЩЕЕ ПОЛОЖЕНИЕ. ФОТОФИКСАЦИЯ	ООО «РПК Пингвин»	


СУЩЕСТВУЮЩЕЕ ПОЛОЖЕНИЕ. ФОТОФИКСАЦИЯ

Московская область, городской округ Домодедово, микрорайон Центральный, Советская, д. 50

Вид 4.2



Вид 4.2

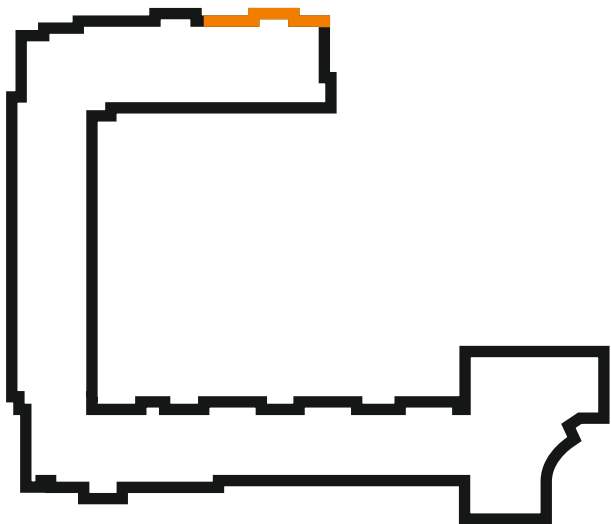


						Контракт №24 от 28.09.2018			
						Московская область, городской округ Домодедово, микрорайон Центральный, ул. Советская, д. 50			
Изм.	Кол. уч	Лист	№ Док.	Подпись	Дата	Схема информационного или информационно-рекламного оформления здания (фасадная схема)	Стадия	Лист	Листов
Дизайнер		Е.А. Хаматова					П	10	20
Исполнитель		М.Ш. Вахидов							
						СУЩЕСТВУЮЩЕЕ ПОЛОЖЕНИЕ. ФОТОФИКСАЦИЯ	ООО «РПК Пингвин»		

СУЩЕСТВУЮЩЕЕ ПОЛОЖЕНИЕ. ФОТОФИКСАЦИЯ

Московская область, городской округ Домодедово, микрорайон Центральный, Советская, д. 50

Вид 5

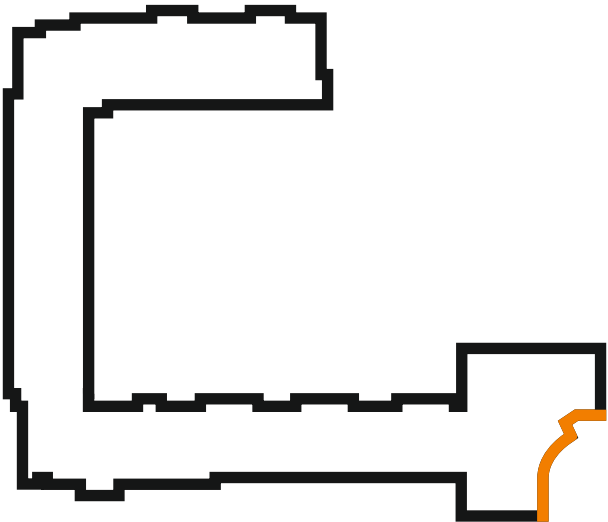

Вид 5

						Контракт №24 от 28.09.2018			
						Московская область, городской округ Домодедово, микрорайон Центральный, ул. Советская, д. 50			
Изм.	Кол. уч	Лист	№ Док.	Подпись	Дата	Схема информационного или информационно-рекламного оформления здания (фасадная схема)	Стадия	Лист	Листов
Дизайнер		Е.А. Хаматова					П	11	20
Исполнитель		М.Ш. Вахидов							
						СУЩЕСТВУЮЩЕЕ ПОЛОЖЕНИЕ. ФОТОФИКСАЦИЯ	ООО «РПК Пингвин»		

Перв. примен.

Справ. №

Подпись и дата

Инв. № дудл.

Взам. инв. №


Подпись и дата

Инв. № подл

ГРАФИЧЕСКАЯ ЧАСТЬ


Московская область, городской округ Домодедово, микрорайон Центральный, Советская, д. 50

Вид 1.1

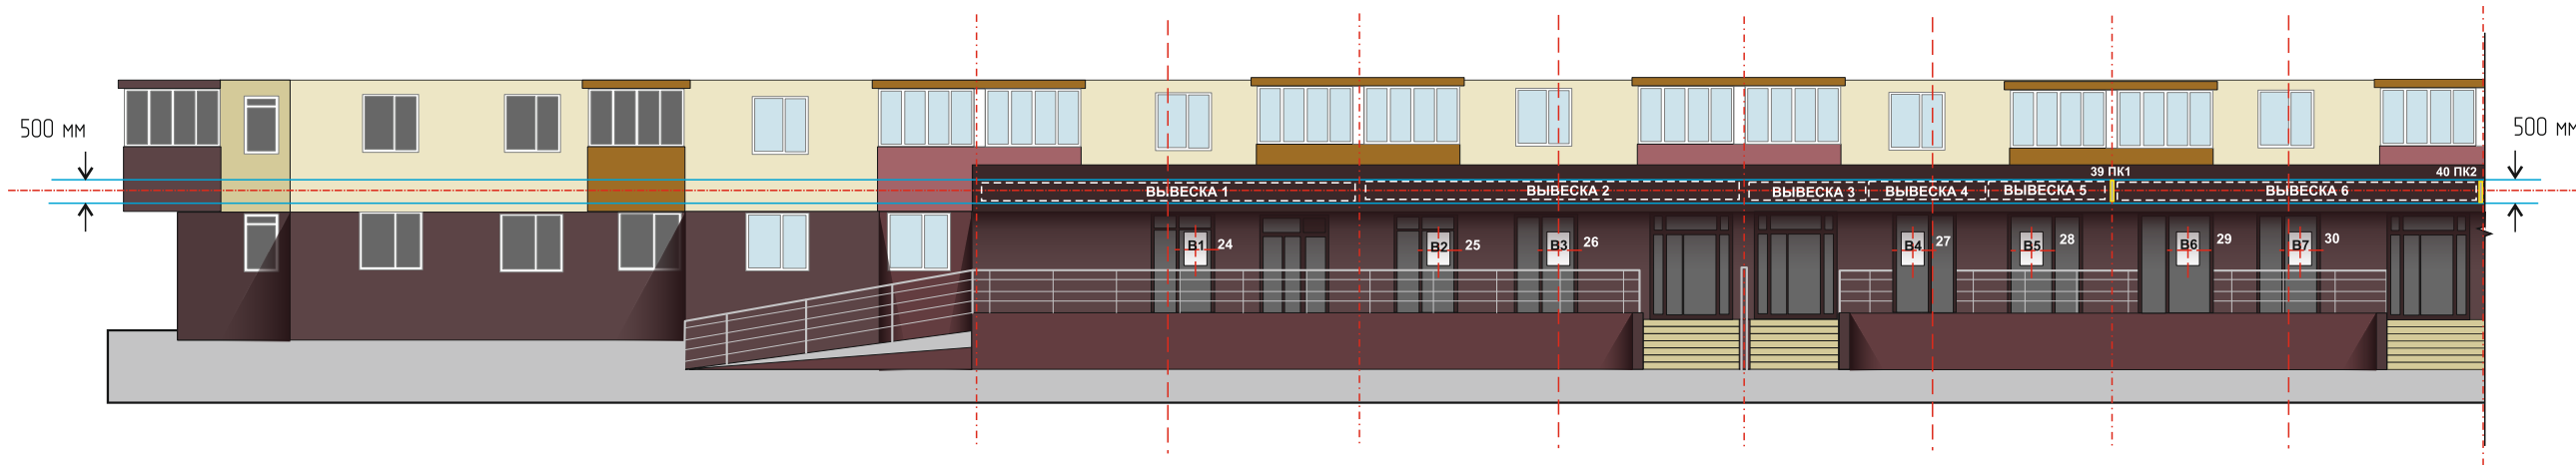

Условные обозначения

Наименование	Обозначение
Объемные и отдельно стоящие буквы и знаки без подложки	
Объемные и отдельно стоящие буквы и знаки на подложке	
Консольная информационная конструкция (панель-кронштейн)	
Единая горизонтальная композиционная ось	

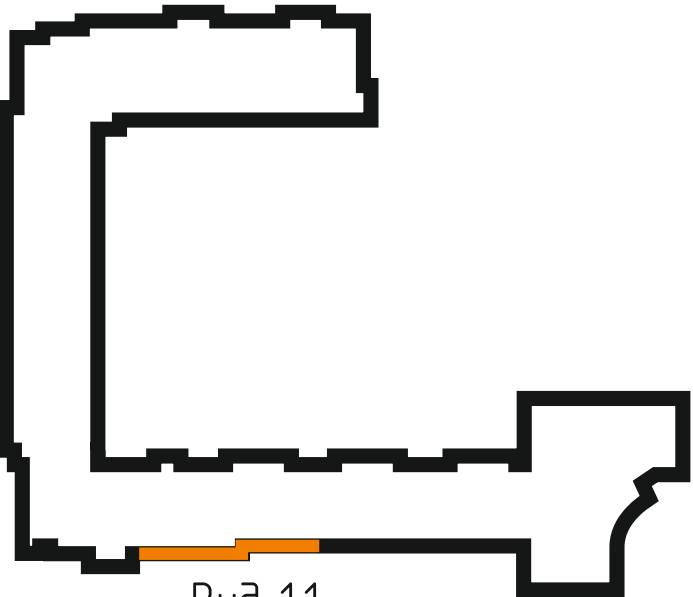


Вид 1.1

						Контракт №24 от 28.09.2018			
						Московская область, городской округ Домодедово, микрорайон Центральный, ул. Советская, д. 50			
Изм.	Кол. уч	Лист	№ Док.	Подпись	Дата	Схема информационного или информационно-рекламного оформления здания (фасадная схема)	Стадия	Лист	Листов
Дизайнер		Е.А. Хаматова					П	12	20
Исполнитель		М.Ш. Вахидов				ГРАФИЧЕСКАЯ ЧАСТЬ	ООО «РПК Пингвин»		

ГРАФИЧЕСКАЯ ЧАСТЬ


Московская область, городской округ Домодедово, микрорайон Центральный, Советская, д. 50

Вид 2.2

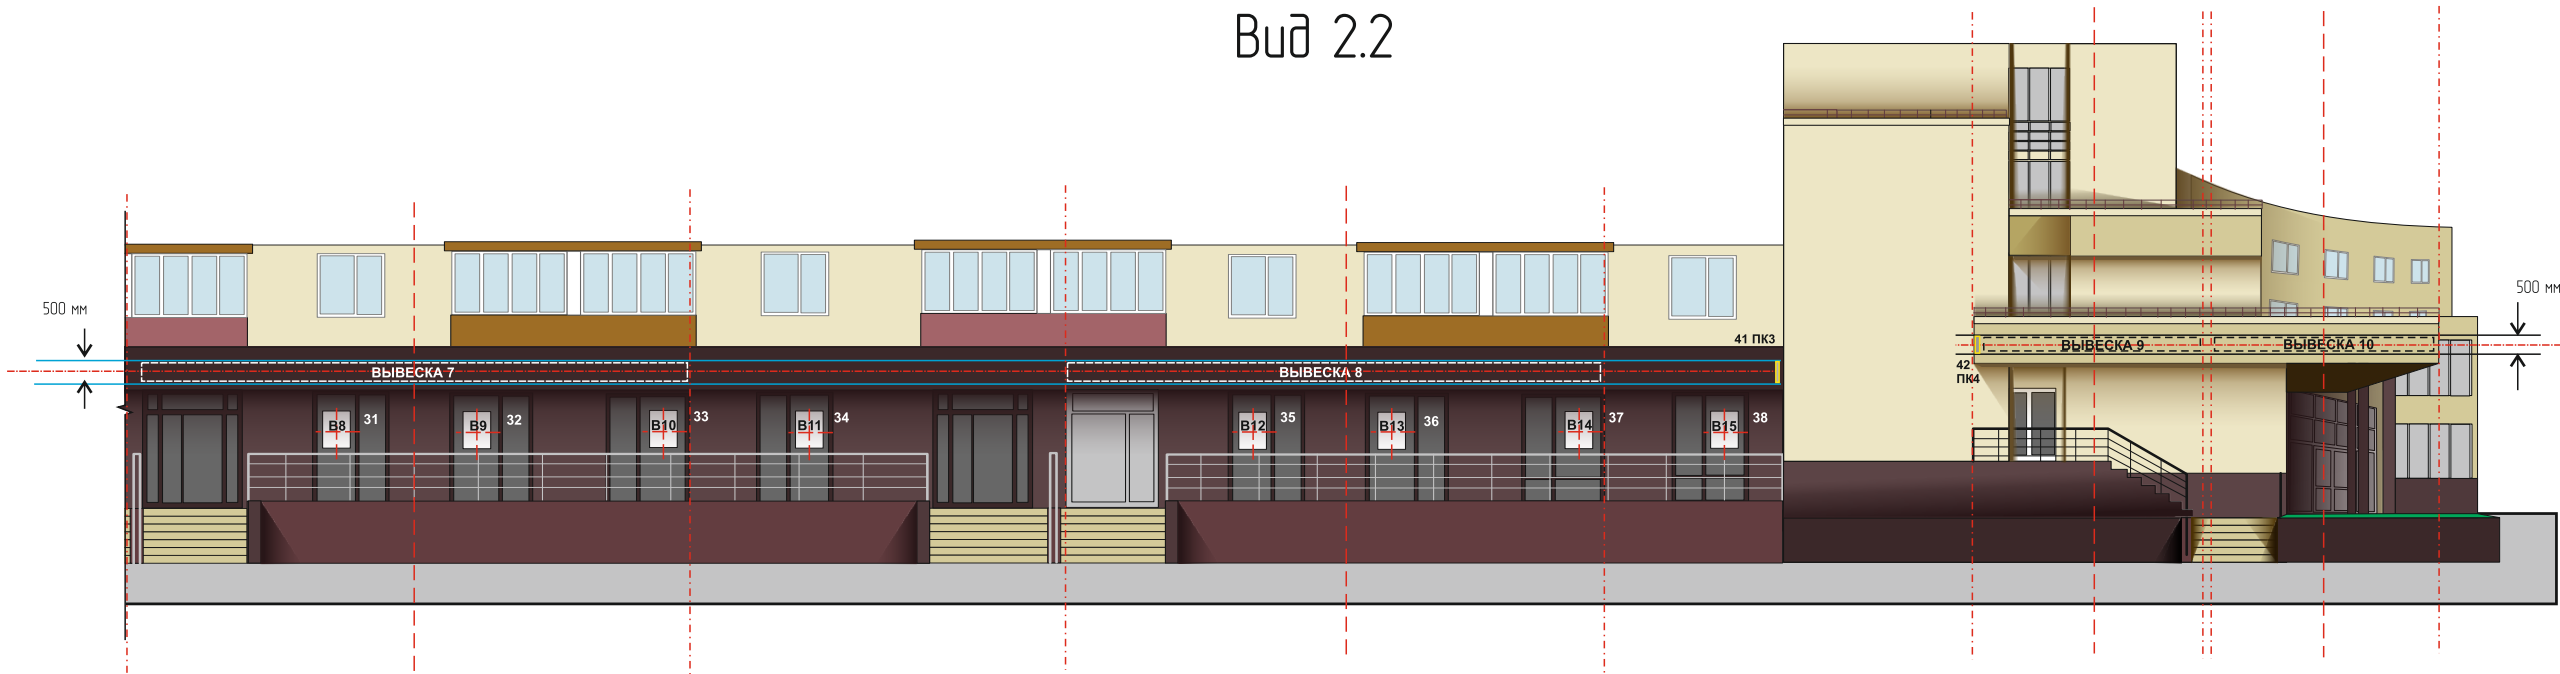

Условные обозначения

Наименование	Обозначение
Объемные и отдельно стоящие буквы и знаки без подложки	
Объемные и отдельно стоящие буквы и знаки на подложке	
Консольная информационная конструкция (панель-кронштейн)	
Единая горизонтальная композиционная ось	

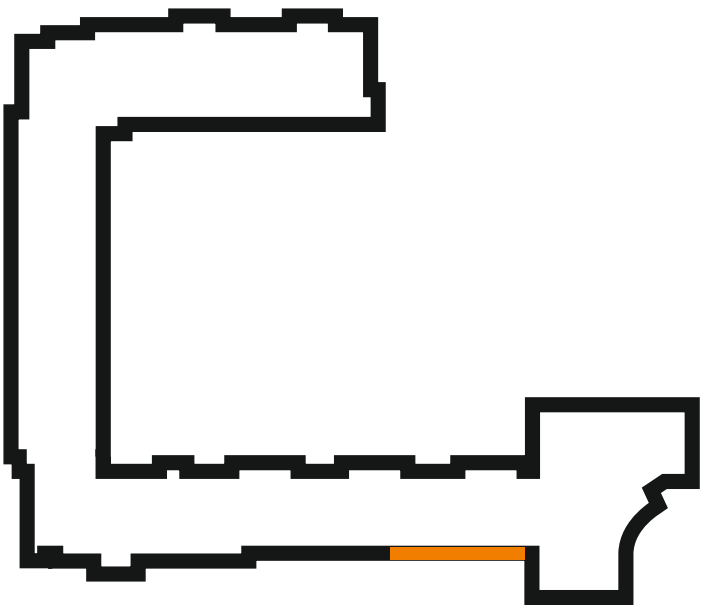


Вид 2.2

						Контракт №24 от 28.09.2018			
						Московская область, городской округ Домодедово, микрорайон Центральный, ул. Советская, д. 50			
Изм.	Кол. уч	Лист	№ Док.	Подпись	Дата	Схема информационного или информационно-рекламного оформления здания (фасадная схема)	Стадия	Лист	Листов
Дизайнер		Е.А. Хаматова					П	13	20
Исполнитель		М.Ш. Вахидов							
						ГРАФИЧЕСКАЯ ЧАСТЬ	ООО «РПК Пингвин»		

ГРАФИЧЕСКАЯ ЧАСТЬ

Московская область, городской округ Домодедово, микрорайон Центральный, Советская, д. 50

Вид 3.1

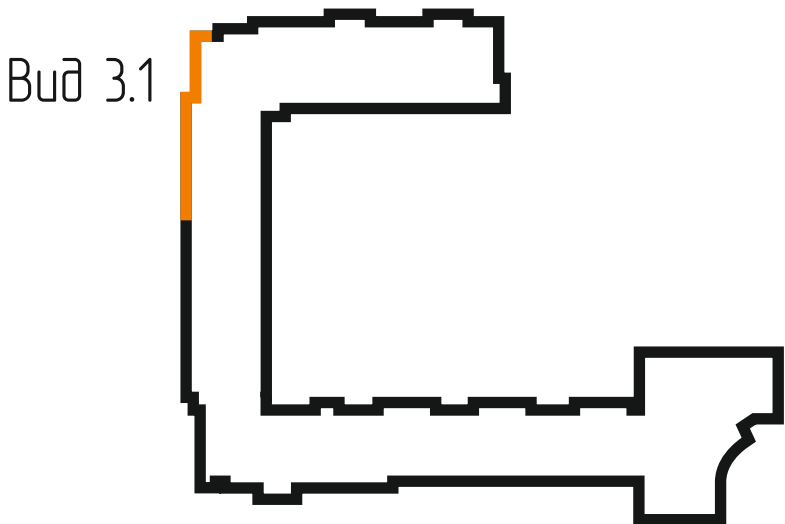

Условные обозначения

Наименование	Обозначение
Объемные и отдельно стоящие буквы и знаки без подложки	
Единая горизонтальная композиционная ось	

						Контракт №24 от 28.09.2018		
						Московская область, городской округ Домодедово, микрорайон Центральный, ул. Советская, д. 50		
Изм.	Кол. уч	Лист	№ Док.	Подпись	Дата	Схема информационного или информационно-рекламного оформления здания (фасадная схема)	Стадия	Лист
Дизайнер		Е.А. Хаматова					П	14
Исполнитель		М.Ш. Вахидов				ГРАФИЧЕСКАЯ ЧАСТЬ	ООО «РПК Пингвин»	

ГРАФИЧЕСКАЯ ЧАСТЬ

Московская область, городской округ Домодедово, микрорайон Центральный, Советская, д. 50

Вид 3.2




Условные обозначения

Наименование	Обозначение
Объемные и отдельно стоящие буквы и знаки без подложки	
Единая горизонтальная композиционная ось	



Рекомендации:
В целях единой композиции рекомендуется изготовление козырька из алюминиевого композитного материала оклеенного пленкой Oracal 800 M. Козырек оклеивается со всех сторон. Вывеска 11 размещается на фризе козырька.

Вид 3.2

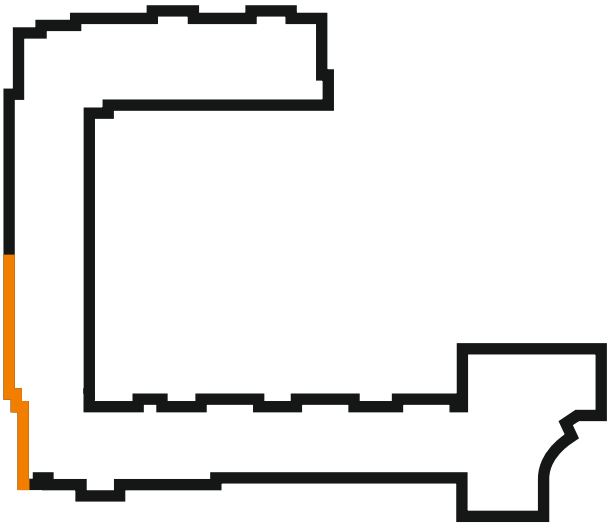


						Контракт №24 от 28.09.2018		
						Московская область, городской округ Домодедово, микрорайон Центральный, ул. Советская, д. 50		
Изм.	Кол. уч	Лист	№ Док.	Подпись	Дата	Схема информационного или информационно-рекламного оформления здания (фасадная схема)	Стадия	Лист
Дизайнер		Е.А. Хаматова					П	15
Исполнитель		М.Ш. Вахидов				ГРАФИЧЕСКАЯ ЧАСТЬ	ООО «РПК Пингвин»	

ГРАФИЧЕСКАЯ ЧАСТЬ

Московская область, городской округ Домодедово, микрорайон Центральный, Советская, д. 50


Вид 4.1

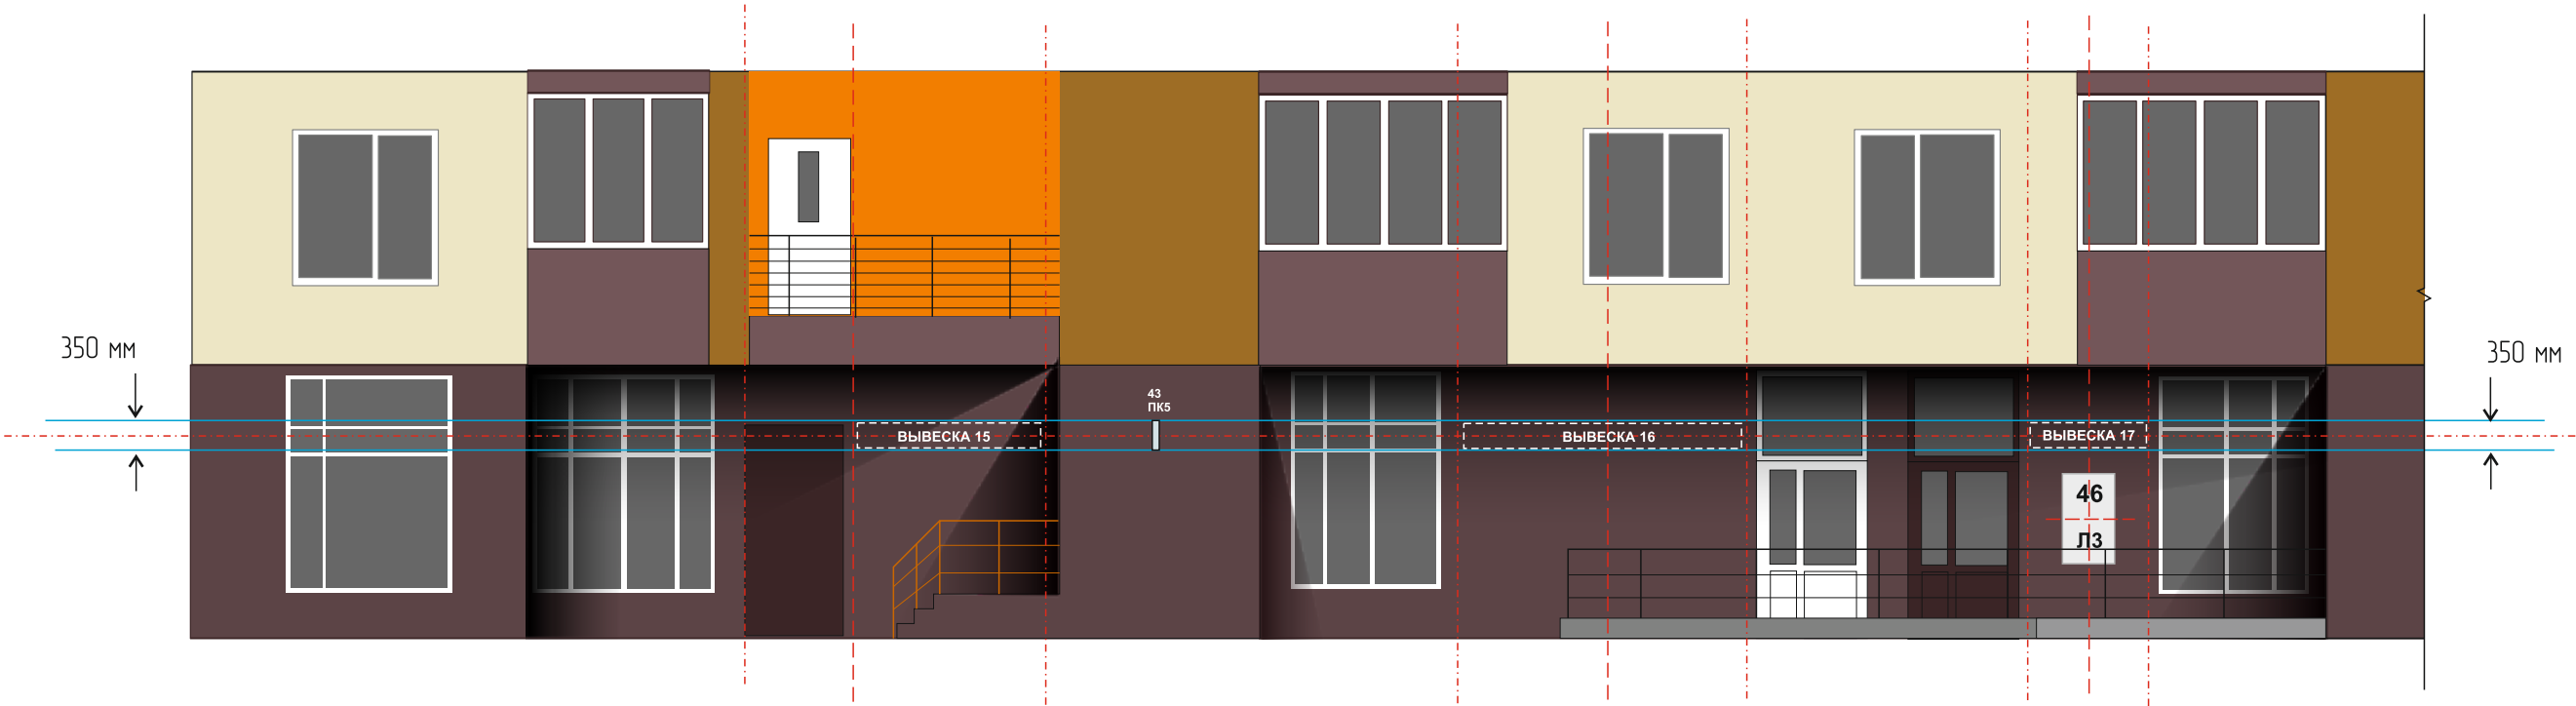

Условные обозначения

Наименование	Обозначение
Объемные и отдельно стоящие буквы и знаки без подложки	
Консольная информационная конструкция (панель-кронштейн)	
Единая горизонтальная композиционная ось	

Вид 4.1

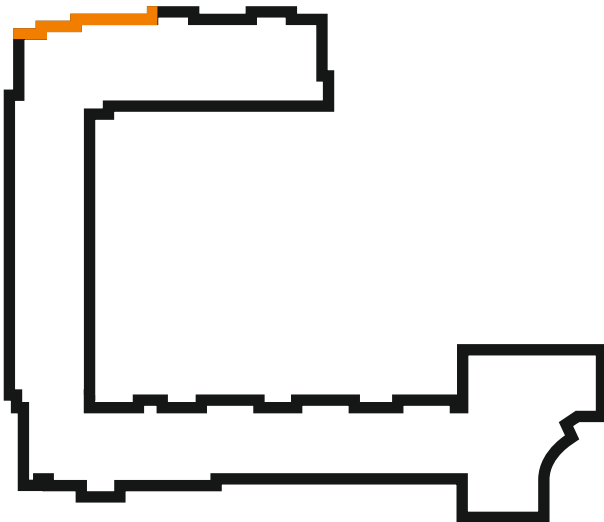

						Контракт №24 от 28.09.2018			
						Московская область, городской округ Домодедово, микрорайон Центральный, ул. Советская, д. 50			
Изм.	Кол. уч.	Лист	№ Док.	Подпись	Дата	Схема информационного или информационно-рекламного оформления здания (фасадная схема)	Стадия	Лист	Листов
Дизайнер		Е.А. Хаматова					П	16	20
Исполнитель		М.Ш. Вахидов							
						ГРАФИЧЕСКАЯ ЧАСТЬ	ООО «РПК Пингвин»		

Перв. примен.

Справ. №

Подпись и дата

Инв. № дубл.

Взам. инв. №

Подпись и дата

Инв. № подл


ГРАФИЧЕСКАЯ ЧАСТЬ

Московская область, городской округ Домодедово, микрорайон Центральный, Советская, д. 50

Вид 4.2



Вид 4.2

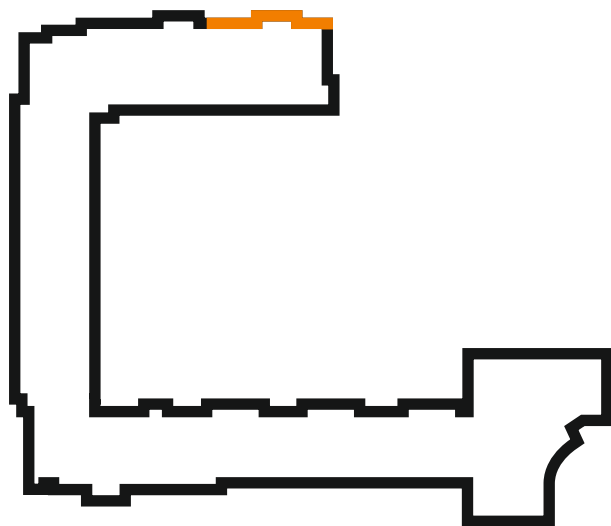

Условные обозначения

Наименование	Обозначение
Объемные и отдельно стоящие буквы и знаки без подложки	
Единая горизонтальная композиционная ось	

						Контракт №24 от 28.09.2018		
						Московская область, городской округ Домодедово, микрорайон Центральный, ул. Советская, д. 50		
Изм.	Кол. уч	Лист	№ Док.	Подпись	Дата	Схема информационного или информационно-рекламного оформления здания (фасадная схема)	Стадия	Лист
Дизайнер		Е.А. Хаматова					П	17
Исполнитель		М.Ш. Вахидов				ГРАФИЧЕСКАЯ ЧАСТЬ	ООО «РПК Пингвин»	
								20

Перв. примен.

Справ. №

Подпись и дата

Инв. № дудл.

Взам. инв. №

Подпись и дата

Инв. № подл

Перв. примен.

Справ. №

Подпись и дата

Инв. № дудл.

Взам. инв. №


Подпись и дата

Инв. № подл

ГРАФИЧЕСКАЯ ЧАСТЬ


Московская область, городской округ Домодедово, микрорайон Центральный, Советская, д. 50

Вид 5

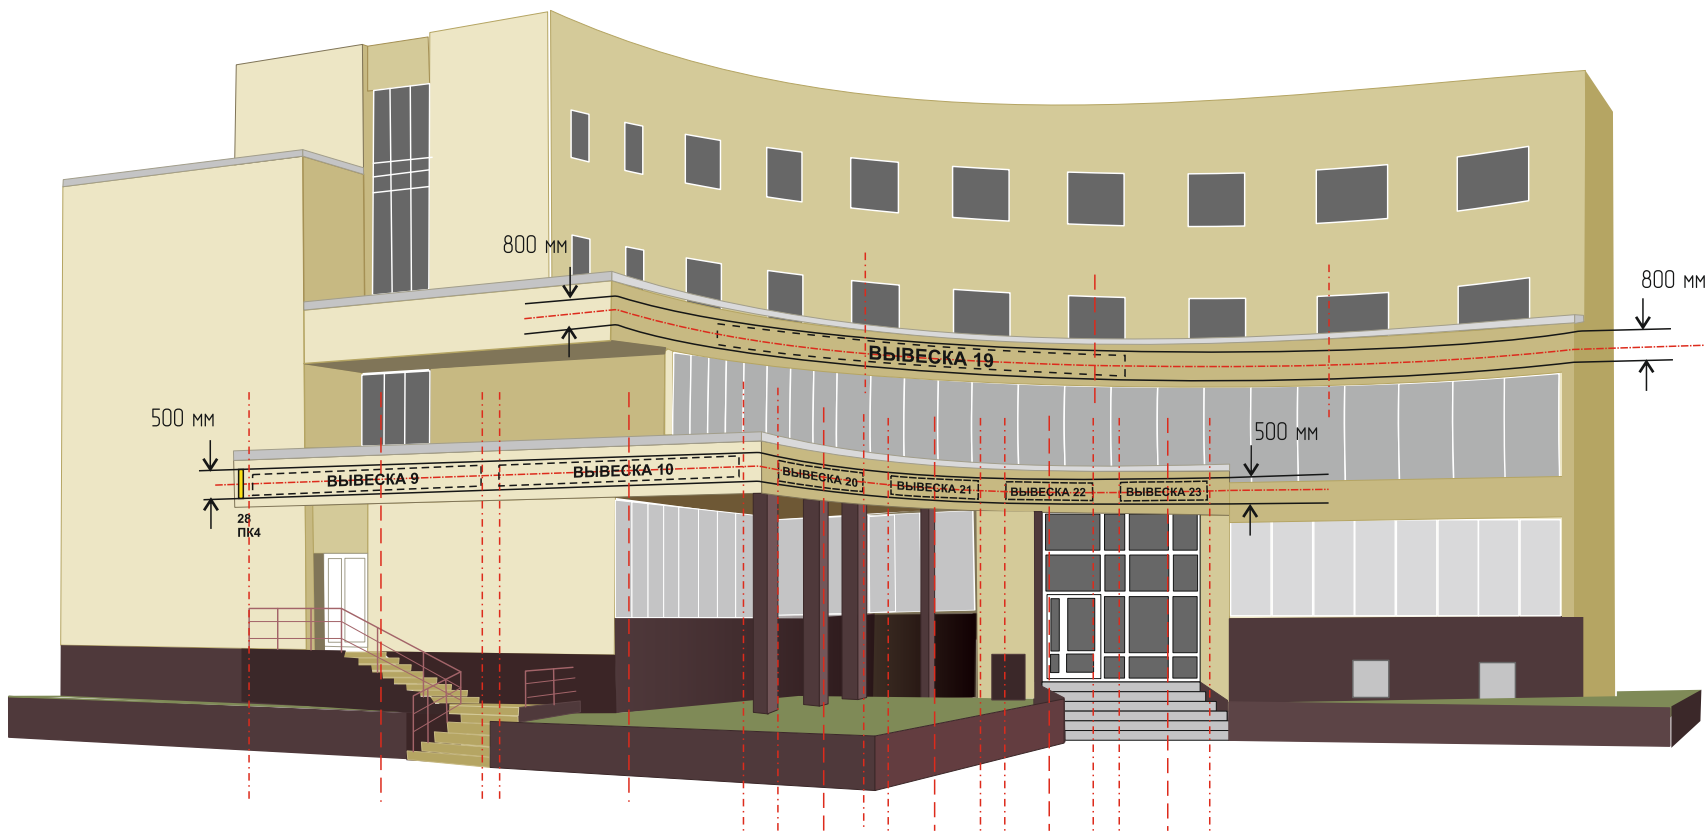

Условные обозначения

Наименование	Обозначение
Объемные и отдельно стоящие буквы и знаки без подложки	
Единая горизонтальная композиционная ось	

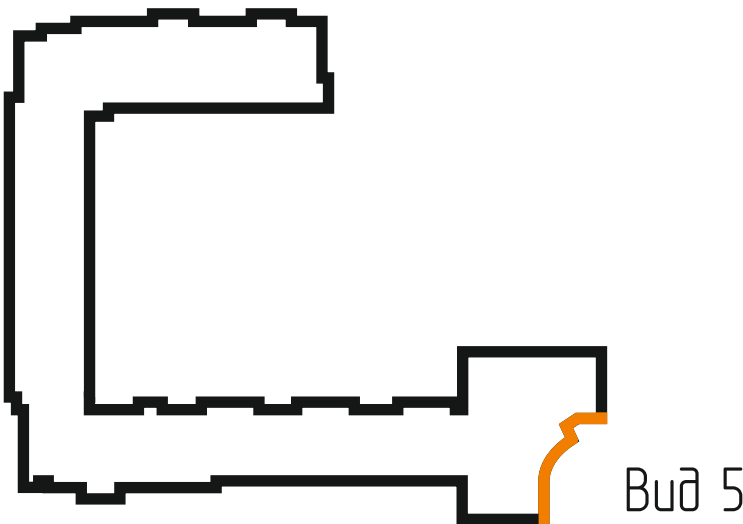

Вид 5

						Контракт №24 от 28.09.2018			
						Московская область, городской округ Домодедово, микрорайон Центральный, ул. Советская, д. 50			
Изм.	Кол. уч	Лист	№ Док.	Подпись	Дата	Схема информационного или информационно-рекламного оформления здания (фасадная схема)	Стадия	Лист	Листов
Дизайнер		Е.А. Хаматова					П	18	20
Исполнитель		М.Ш. Вахидов							
						ГРАФИЧЕСКАЯ ЧАСТЬ	ООО «РПК Пингвин»		

Московская область, городской округ Домодедово, микрорайон Центральный, Советская, д. 50

СПЕЦИФИКАЦИЯ:

№	Наименование	Тип конструкции	Вид конструкции	Способ подсветки	Цвет подложки	Размер, мм
1	Вывеска 1	Настенная конструкция	Объемные и отдельно стоящие буквы и знаки на плоской подложке	Внутренняя	Oracal 800 M	10 000 x 500
2	Вывеска 2	Настенная конструкция	Объемные и отдельно стоящие буквы и знаки на плоской подложке	Внутренняя	Oracal 800 M	9 000 x 500
3	Вывеска 3	Настенная конструкция	Объемные и отдельно стоящие буквы и знаки на плоской подложке	Внутренняя	Oracal 800 M	3000 x 500
4	Вывеска 4	Настенная конструкция	Объемные и отдельно стоящие буквы и знаки на плоской подложке	Внутренняя	Oracal 800 M	3000 x 500
5	Вывеска 5	Настенная конструкция	Объемные и отдельно стоящие буквы и знаки на плоской подложке	Внутренняя	Oracal 800 M	3000 x 500
6	Вывеска 6	Настенная конструкция	Объемные и отдельно стоящие буквы и знаки на плоской подложке	Внутренняя	Oracal 800 M	9 600 x 500
7	Вывеска 7	Настенная конструкция	Объемные и отдельно стоящие буквы и знаки на плоской подложке	Внутренняя	Oracal 800 M	12 000 x 500
8	Вывеска 8	Настенная конструкция	Объемные и отдельно стоящие буквы и знаки на плоской подложке	Внутренняя	Oracal 800 M	12 000 x 500
9	Вывеска 9	Настенная конструкция	Объемные и отдельно стоящие буквы и знаки без подложки	Внутренняя	–	5 500 x 500
10	Вывеска 10	Настенная конструкция	Объемные и отдельно стоящие буквы и знаки без подложки	Внутренняя	–	5 500 x 500
11	Вывеска 11	Настенная конструкция	Объемные и отдельно стоящие буквы и знаки без подложки	Внутренняя	–	3 100 x 350
12	Вывеска 12	Настенная конструкция	Объемные и отдельно стоящие буквы и знаки без подложки	Внутренняя	–	5 000 x 350
13	Вывеска 13	Настенная конструкция	Объемные и отдельно стоящие буквы и знаки без подложки	Внутренняя	–	3 100 x 350
14	Вывеска 13	Настенная конструкция	Объемные и отдельно стоящие буквы и знаки без подложки	Внутренняя	–	3 100 x 350
15	Вывеска 15	Настенная конструкция	Объемные и отдельно стоящие буквы и знаки без подложки	Внутренняя	–	2 000 x 350
16	Вывеска 16	Настенная конструкция	Объемные и отдельно стоящие буквы и знаки без подложки	Внутренняя	–	3 000 x 350
17	Вывеска 17	Настенная конструкция	Объемные и отдельно стоящие буквы и знаки без подложки	Внутренняя	–	2 049 x 350
18	Вывеска 18	Настенная конструкция	Объемные и отдельно стоящие буквы и знаки без подложки	Внутренняя	–	2 000 x 350
19	Вывеска 19	Настенная конструкция	Объемные и отдельно стоящие буквы и знаки без подложки	Внутренняя	–	15 000 x 800
20	Вывеска 20	Настенная конструкция	Объемные и отдельно стоящие буквы и знаки без подложки	Внутренняя	–	3 500 x 500
21	Вывеска 21	Настенная конструкция	Объемные и отдельно стоящие буквы и знаки без подложки	Внутренняя	–	3 500 x 500
22	Вывеска 22	Настенная конструкция	Объемные и отдельно стоящие буквы и знаки без подложки	Внутренняя	–	3 500 x 500
23	Вывеска 23	Настенная конструкция	Объемные и отдельно стоящие буквы и знаки без подложки	Внутренняя		3 500 x 500

						Контракт №24 от 28.09.2018			
						Московская область, городской округ Домодедово, микрорайон Центральный, ул. Советская, д. 50			
Изм.	Кол. уч	Лист	№ Док.	Подпись	Дата				
Дизайнер		Е.А. Хаматова				Схема информационного или информационно-рекламного оформления здания (фасадная схема)	Стадия	Лист	Листов
Исполнитель		М.Ш. Вахидов					П	19	20
						СПЕЦИФИКАЦИЯ	ООО «РПК Пингвин»		

Московская область, городской округ Домодедово, микрорайон Центральный, Советская, д. 50

СПЕЦИФИКАЦИЯ:

№	Наименование	Тип конструкции	Вид конструкции	Способ подсветки	Размер, мм
24	B1	Витринная информационная конструкция	Лайтдокс/Кристалайт	Внутренняя	397 x 520
25	B2	Витринная информационная конструкция	Лайтдокс/Кристалайт	Внутренняя	397 x 520
26	B3	Витринная информационная конструкция	Лайтдокс/Кристалайт	Внутренняя	397 x 520
27	B4	Витринная информационная конструкция	Лайтдокс/Кристалайт	Внутренняя	397 x 520
28	B5	Витринная информационная конструкция	Лайтдокс/Кристалайт	Внутренняя	397 x 520
29	B6	Витринная информационная конструкция	Лайтдокс/Кристалайт	Внутренняя	397 x 520
30	B7	Витринная информационная конструкция	Лайтдокс/Кристалайт	Внутренняя	397 x 520
31	B8	Витринная информационная конструкция	Лайтдокс/Кристалайт	Внутренняя	397 x 520
32	B9	Витринная информационная конструкция	Лайтдокс/Кристалайт	Внутренняя	397 x 520
33	B10	Витринная информационная конструкция	Лайтдокс/Кристалайт	Внутренняя	397 x 520
34	B11	Витринная информационная конструкция	Лайтдокс/Кристалайт	Внутренняя	397 x 520
35	B12	Витринная информационная конструкция	Лайтдокс/Кристалайт	Внутренняя	397 x 520
36	B13	Витринная информационная конструкция	Лайтдокс/Кристалайт	Внутренняя	397 x 520
37	B14	Витринная информационная конструкция	Лайтдокс/Кристалайт	Внутренняя	397 x 520
38	B15	Витринная информационная конструкция	Лайтдокс/Кристалайт	Внутренняя	397 x 520
39	ПК1	Настенная конструкция	Консольная информационная конструкция (панель-кронштейн)	Внутренняя	500 x 500
40	ПК2	Настенная конструкция	Консольная информационная конструкция (панель-кронштейн)	Внутренняя	500 x 500
41	ПК3	Настенная конструкция	Консольная информационная конструкция (панель-кронштейн)	Внутренняя	500 x 500
42	ПК4	Настенная конструкция	Консольная информационная конструкция (панель-кронштейн)	Внутренняя	500 x 500
43	ПК5	Настенная конструкция	Консольная информационная конструкция (панель-кронштейн)	Внутренняя	500 x 500
44	Л1	Настенная конструкция	Лайтдокс/Кристалайт	Внутренняя	800 x 1200
45	Л2	Настенная конструкция	Лайтдокс/Кристалайт	Внутренняя	800 x 1200
46	Л3	Настенная конструкция	Лайтдокс/Кристалайт	Внутренняя	800 x 1200
47	Л4	Настенная конструкция	Лайтдокс/Кристалайт	Внутренняя	800 x 1200
48	Л5	Настенная конструкция	Лайтдокс/Кристалайт	Внутренняя	800 x 1200

						Контракт №24 от 28.09.2018			
						Московская область, городской округ Домодедово, микрорайон Центральный, ул. Советская, д. 50			
Изм.	Кол. уч	Лист	№ Док.	Подпись	Дата				
Дизайнер		Е.А. Хаматова				Схема информационного или информационно-рекламного оформления здания (фасадная схема)	Стадия	Лист	Листов
Исполнитель		М.Ш. Вахидов					П	20	20
						СПЕЦИФИКАЦИЯ	ООО «РПК Пингвин»		