

Схема информационного или информационно - рекламного оформления здания (фасадная схема)

по адресу: Московская область, город Домодедово,
микрорайон Авиационный, улица Чкалова, д. 5/4



Согласовано:

Собственники здания:

Начальник службы - главный
архитектор службы главного архитектора: _____ Г.А. Белухин

Начальник отдела сферы обращения _____ С.Б. Рябов

Домодедово 2019

ПОЯСНИТЕЛЬНАЯ ЗАПИСКА:


Схема информационного или информационно - рекламного оформления здания (фасадная схема) по адресу: Московская область, город Домодедово, микрорайон Авиационный, улица Чкалова, д. 5/4 разработана в соответствии с Распоряжением Главного управления архитектуры и градостроительства Московской области от 14.07.2015 №31 РВ-72, Постановлением Администрации городского округа Домодедово Московской области от 01.02.2018 № 184.

Анализ существующей ситуации выявил неудовлетворительное размещение вывесок на фасаде здания по указанному адресу.

Для формирования единого визуального пространства и свободного архитектурного восприятия, в соответствии с вышеуказанным Распоряжением, на фасаде здания, предполагается разместить настенные конструкции в виде объемных и отдельно стоящих букв и знаков без подложки с внутренним подсветом.

Размещение всех конструкций, имеющих внутреннюю подсветку, должно соответствовать Приказу Минэнерго РФ от 08.07.2002 № 204.


СИТУАЦИОННЫЙ ПЛАН:

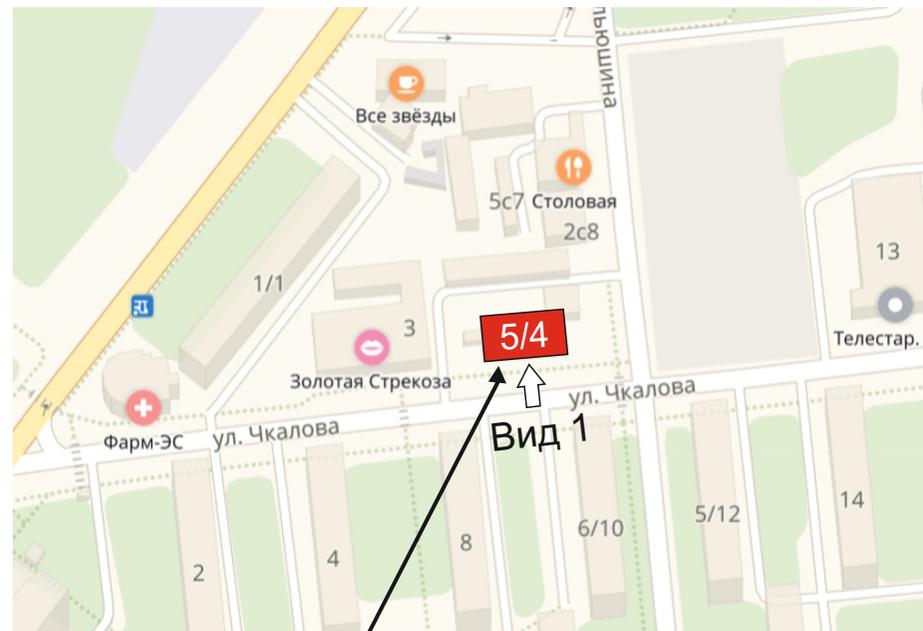

Здание, для которого разработана фасадная схема

			Московская область, городской округ Домодедово, мкр. Авиационный, ул. Чкалова, д. 5/4	Стадия	Лист	Листов
				П	2	4
Разработал			Нежилое здание			

ГРАФИЧЕСКИЕ МАТЕРИАЛЫ:

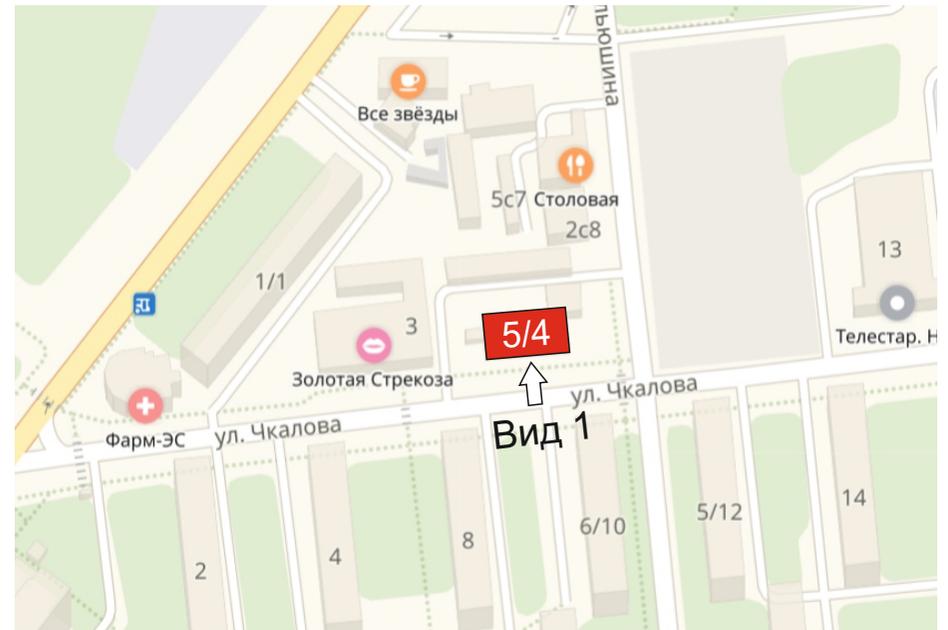

			Московская область, городской округ Домодедово, мкр. Авиационный, ул. Чкалова, д. 5/4	Стадия	Лист	Листов
				П	3	4
Разработал			Нежилое здание			

ЧЕРТЕЖ:

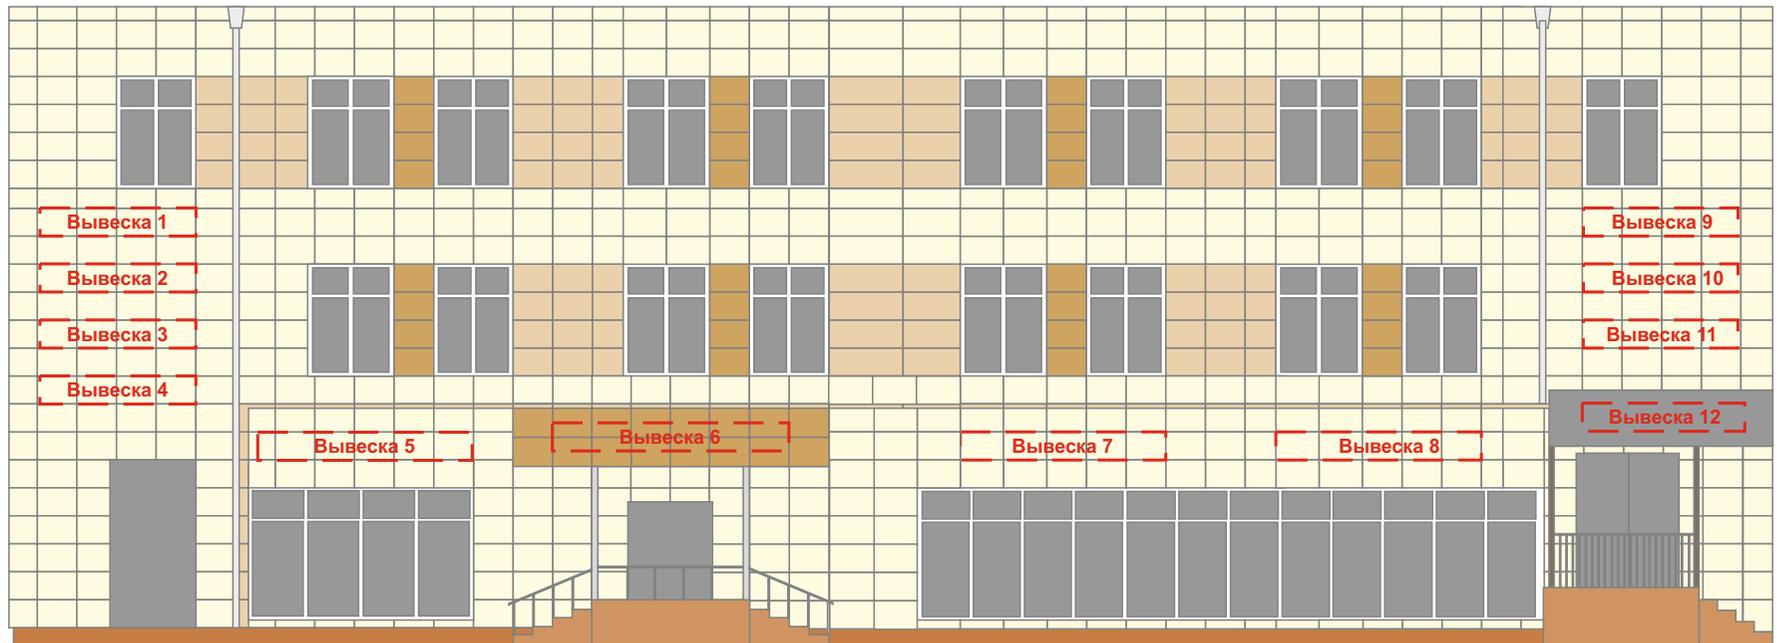


ТАБЛИЦА УСЛОВНЫХ ОБОЗНАЧЕНИЙ:

№	Наименование	Тип конструкции	Вид конструкции	Способ подсветки	Размер, мм
1	Вывеска 1	Настенная конструкция	Объемные и отдельно стоящие буквы и знаки без подложки	Внутренний	3000 x 500
2	Вывеска 2	Настенная конструкция	Объемные и отдельно стоящие буквы и знаки без подложки	Внутренний	3000 x 500
3	Вывеска 3	Настенная конструкция	Объемные и отдельно стоящие буквы и знаки без подложки	Внутренний	3000 x 500
4	Вывеска 4	Настенная конструкция	Объемные и отдельно стоящие буквы и знаки без подложки	Внутренний	3000 x 500
5	Вывеска 5	Настенная конструкция	Объемные и отдельно стоящие буквы и знаки без подложки	Внутренний	4000 x 500
6	Вывеска 6	Настенная конструкция	Объемные и отдельно стоящие буквы и знаки без подложки	Внутренний	4000 x 500
7	Вывеска 7	Настенная конструкция	Объемные и отдельно стоящие буквы и знаки без подложки	Внутренний	4000 x 500
8	Вывеска 8	Настенная конструкция	Объемные и отдельно стоящие буквы и знаки без подложки	Внутренний	4000 x 500
9	Вывеска 9	Настенная конструкция	Объемные и отдельно стоящие буквы и знаки без подложки	Внутренний	3000 x 500
10	Вывеска 10	Настенная конструкция	Объемные и отдельно стоящие буквы и знаки без подложки	Внутренний	3000 x 500
11	Вывеска 11	Настенная конструкция	Объемные и отдельно стоящие буквы и знаки без подложки	Внутренний	3000 x 500
12	Вывеска 12	Настенная конструкция	Объемные и отдельно стоящие буквы и знаки без подложки	Внутренний	3000 x 500

			Московская область, городской округ Домодедово, мкр. Авиационный, ул. Чкалова, д. 5/4	Стадия	Лист	Листов
				П	4	4
Разработал			Нежилое здание			