



Карта градостроительного зонирования с отображением границ населенных пунктов, входящих в состав городского округа, границ зон с особыми условиями использования территорий, границ территорий объектов культурного наследия и границ территорий исторических поселений (по сведениям ИСОГД)

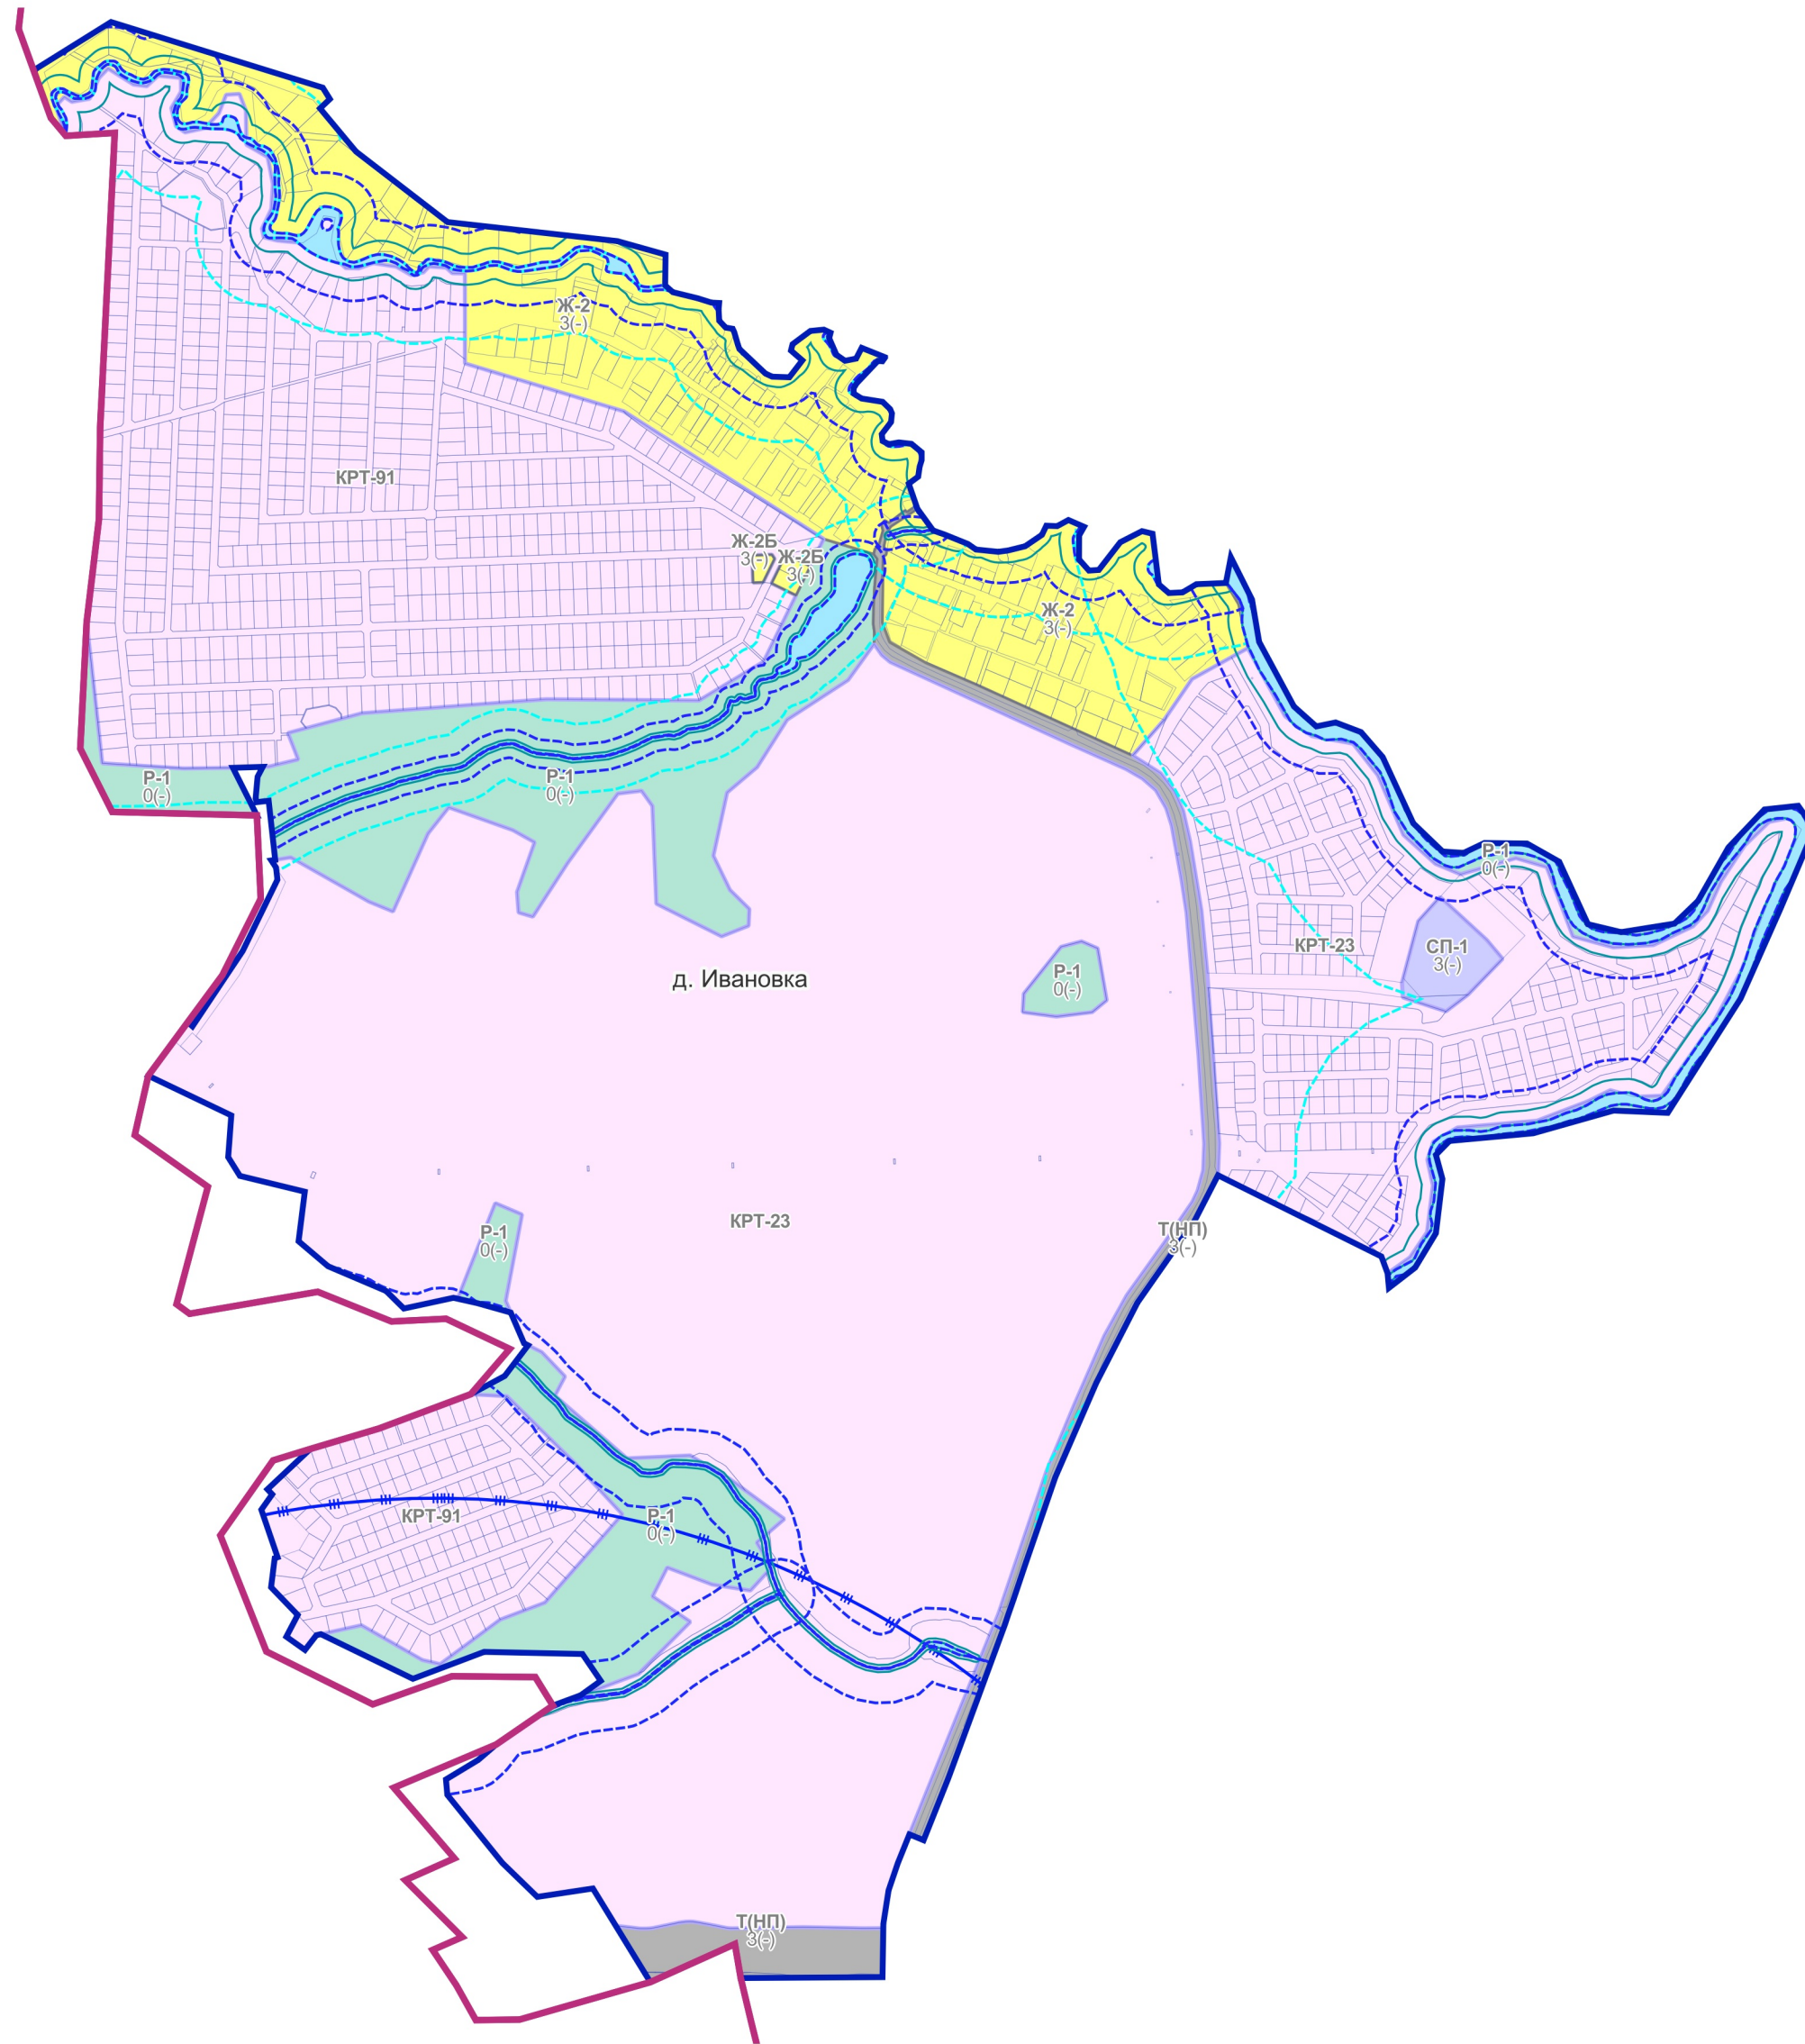

	Граница ЗСО подземных источников питьевого водоснабжения (3 пояса)
	Водоохранная зона
	Прибрежная защитная полоса
	Береговая полоса

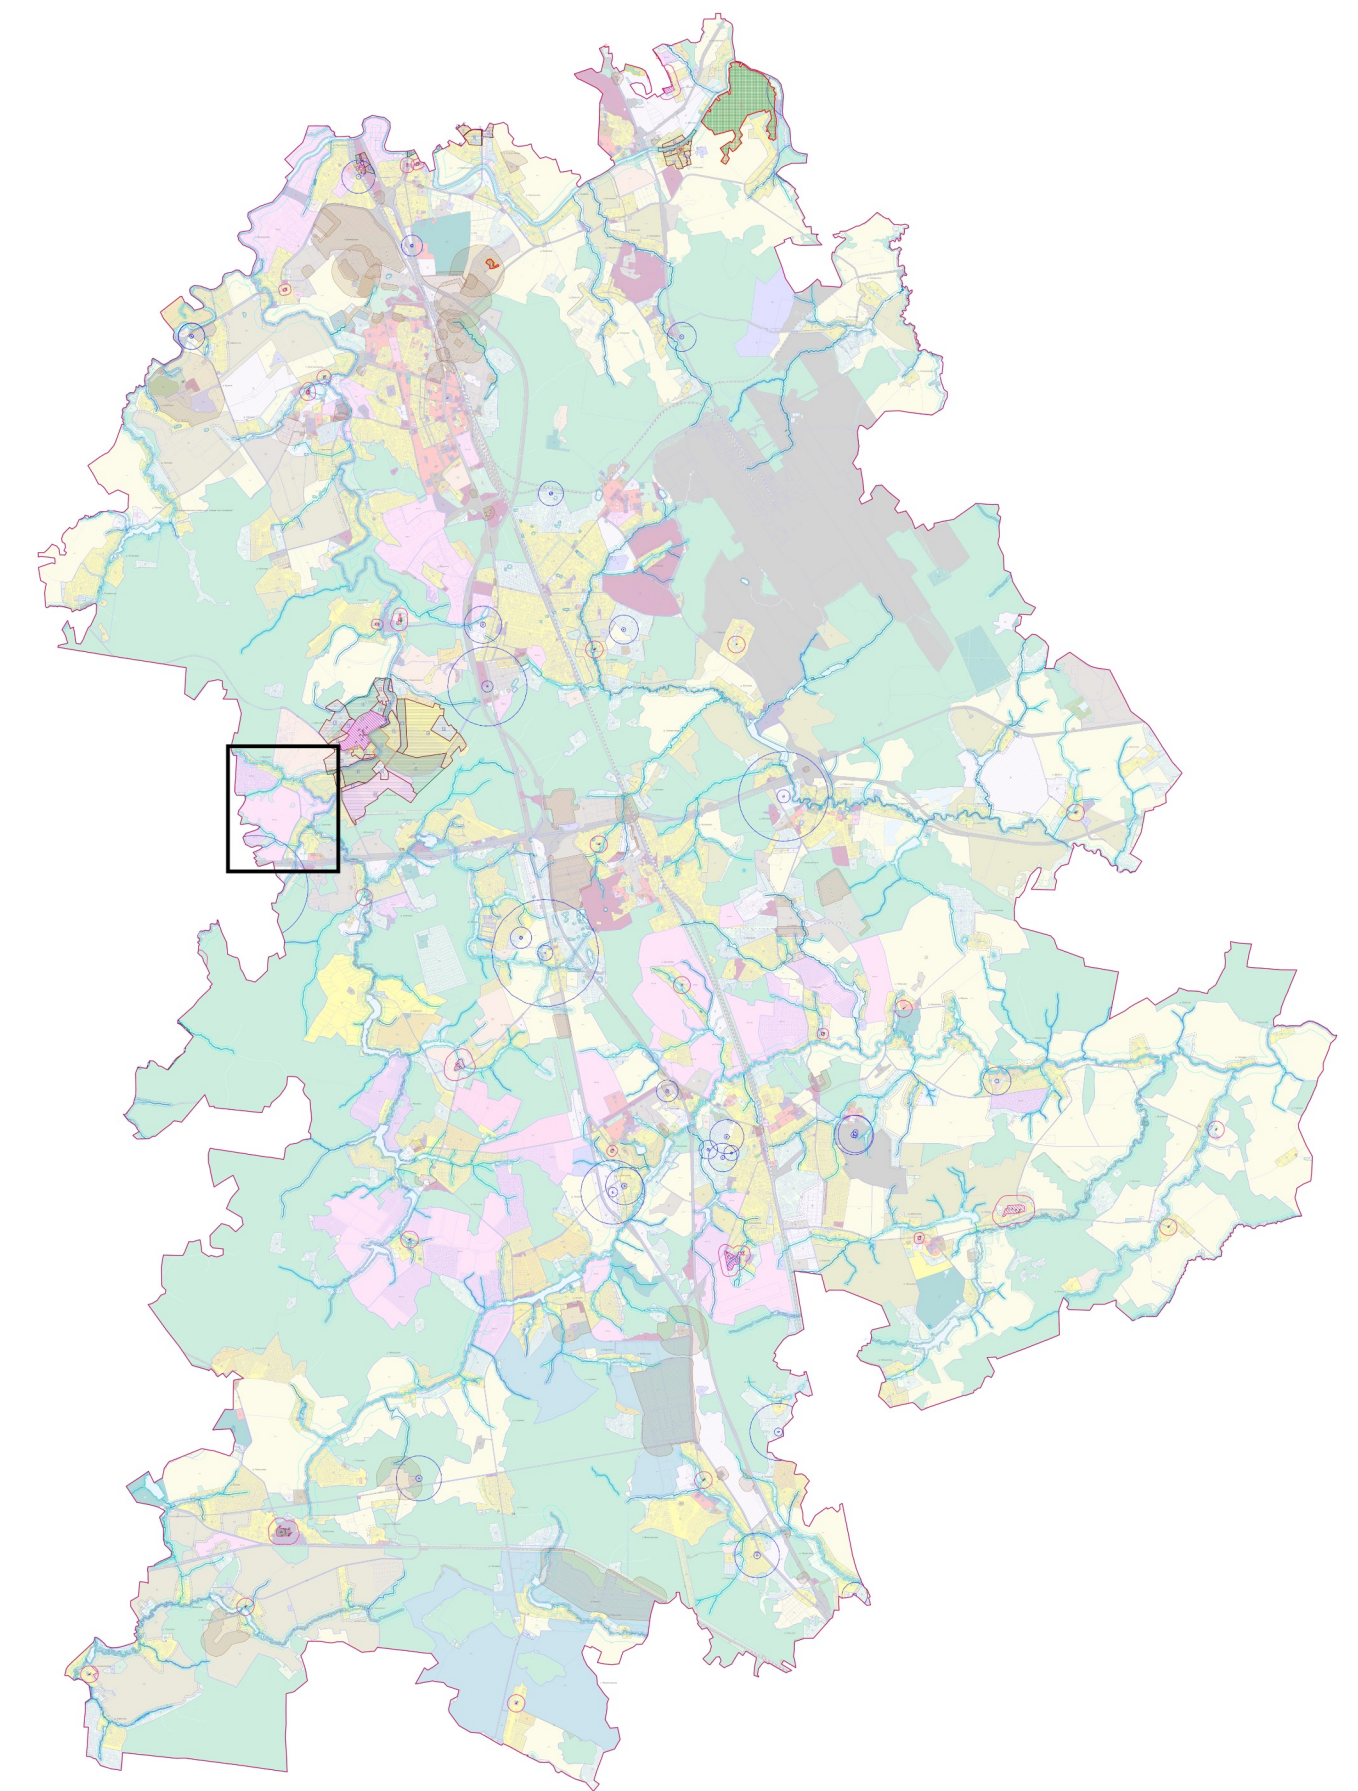

						Договор № 51-39/3-25-АТП от 16.06.2025			
						Московская область, городской округ Домодедово			
Изм.	Кол.уч.	Лист	№ док.	Подпись	Дата				
Ген.директор	Е.И. Свиридова					Внесение изменений в правила землепользования и застройки территории (части территории) городского округа Домодедово Московской области	Стадия	Лист	Листов
Нач.отдела	Д.З.Григорьев							1	1
Отв.исполнит.	Т.В. Бурмеева						 Агентство Территориального Планирования		
						Карта градостроительного зонирования с отображением границ населенных пунктов, входящих в состав городского округа, границ зон с особыми условиями использования территорий, границ территорий объектов культурного наследия и границ территорий исторических поселений (по сведениям ИСОГЛ), Масштаб 1:10000.			