
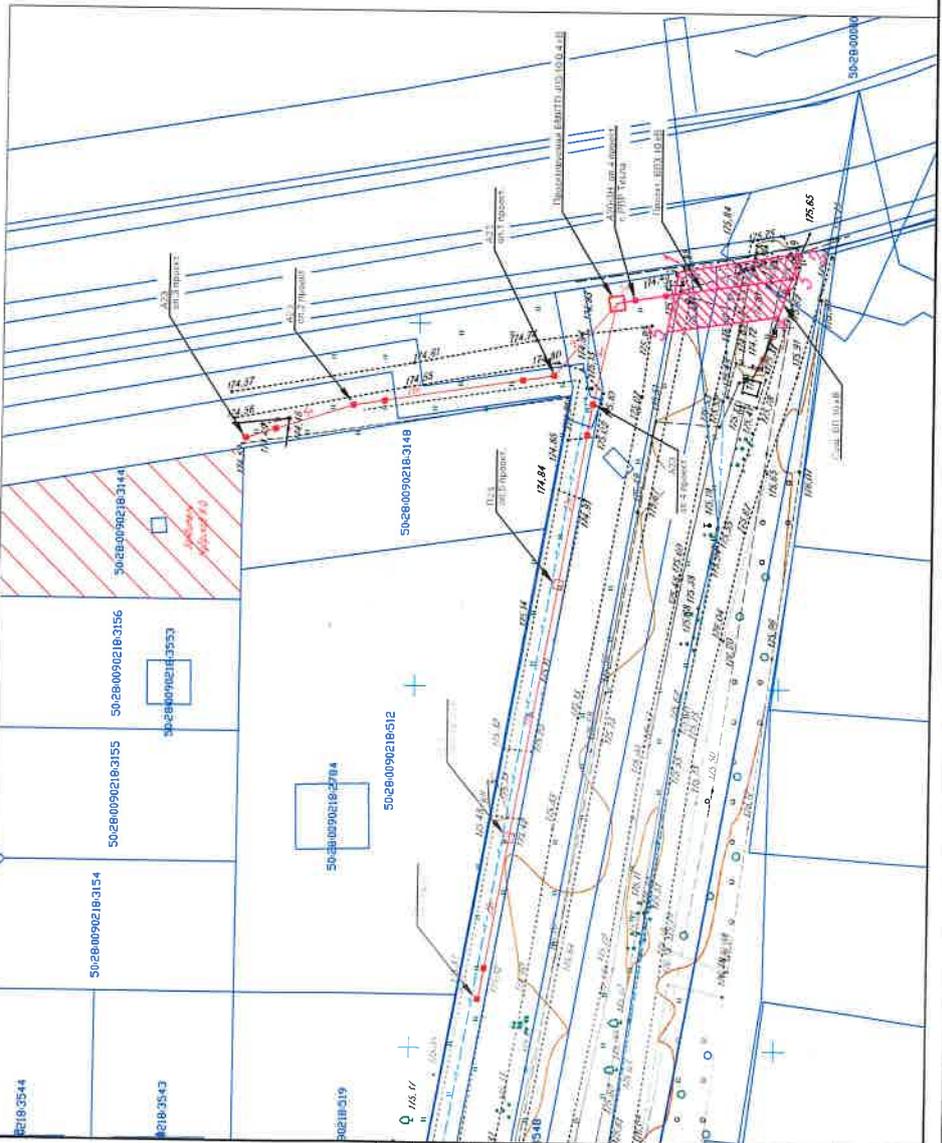


Приложение к постановлению администрации городского округа Домодедово Московской области от 12.02.2026 №534

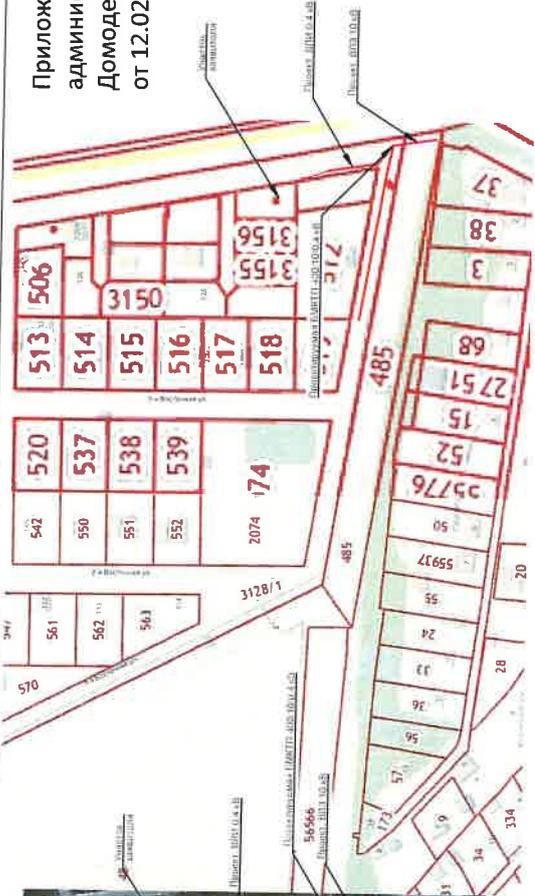

№ п/п	X	Y	От т. - до т.	Дирекц. угол	Длина линии, м
1	413964.60	2214107.38	1	170° 09'46"	17.24
2	413947.61	2214110.33	2	290° 43' 39"	3.89
3	413948.99	2214106.69	3	287° 57' 37"	5.59
4	413950.71	2214101.37	4	351° 28' 39"	15.51
5	413966.05	2214099.07	5	99° 54' 45"	8.43

Параметры проекта ВЛЗ-10кВ

Наименование	Значение	Прим.
Источник питания	ВЛ-10кВ фид.4	
Кол-во доп. укосов	-	
Кол-во проект. опор	-	
Длина проект. ВЛЗ-10кВ	17 м	
Марка провода	СИП-3(1x70)	

Исполнитель: ООО «ДомСервис»
 Заказчик: Администрация городского округа Домодедово Московской области
 Проект: Проект размещения объектов электроснабжения
 Адрес: Московская область, г. Домодедово, ул. Дружбы, д. 177
 Объект: Проектирование и строительство объектов электроснабжения
 Дата: 12.02.2026

Имя	Инициалы	Лист	№ документа	Дата
Разработчик		1	31895724.01	07.24
Проверенный		1		07.24
Нач. отдела		1		07.24
Н.контр.		1		07.24
ГИП		1		07.24

Строительство 10кВ ВЛЗ-10кВ от ст. №292 ВЛ-10кВ ф.4 ЛСУЭД-10кВ "Полтава", пл. Дружбы, д. 177, г. Домодедово, Московская область

Масштаб 1:500

Схема планировочной организации

ООО «ДОМСЕРВИС»