


**Схема информационного или информационно - рекламного оформления
здания, строения, сооружения (фасадная схема)**

по адресу: Московская область, г. Домодедово,
с. Растуново, ул. Заря, строен. 3а

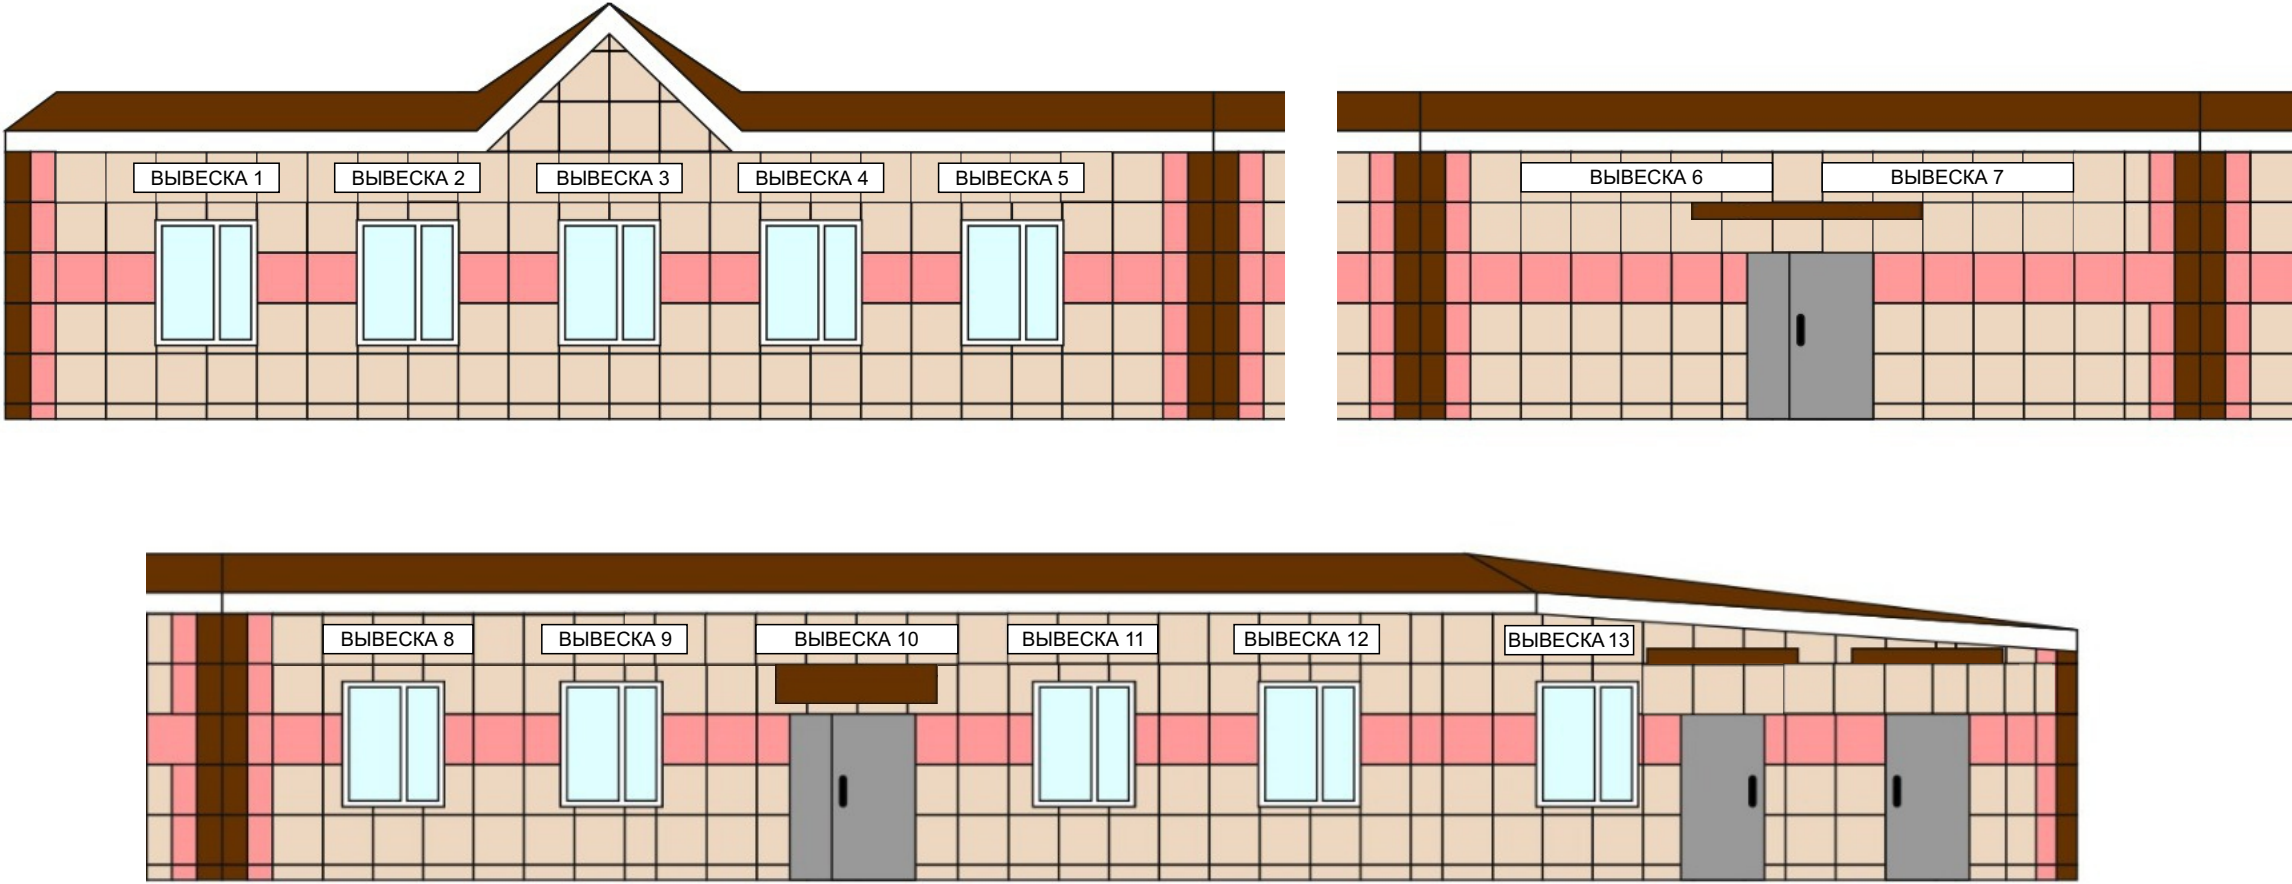

Согласовано:

Собственник:

Начальник отдела
сферы обращения _____ С.Б. Рябов

Начальник службы главного
архитектора - главный архитектор _____ Г.А. Белухин

Генеральный директор
ООО «Вико» _____

ПОЯСНИТЕЛЬНАЯ ЗАПИСКА:

Схема информационного или информационно - рекламного оформления здания, строения, сооружения (фасадная схема) по адресу: Московская область, г. Домодедово, с. Растуново, ул. Заря, строен. 3а, разработана в соответствии с Распоряжением Главного управления архитектуры и градостроительства Московской области от 14.07.2015 №31 РВ-72.

Анализ существующей ситуации выявил неудовлетворительное размещение вывесок на фасаде здания по указанному адресу.

Для формирования единого визуального пространства и свободного архитектурного восприятия, в соответствии с вышеуказанным Распоряжением, на фасаде здания, предполагается разместить настенные конструкции в виде объемных и отдельно стоящих букв и знаков без подложки с внутренним подсветом.

Размещение конструкции, имеющую внутреннюю подсветку, должно соответствовать Приказу Минэнерго РФ от 08.07.2002 № 204.

СИТУАЦИОННЫЙ ПЛАН:



Здание, для которого разработана фасадная схема

ГРАФИЧЕСКИЕ МАТЕРИАЛЫ:

Вид 1



Вид 2



ЧЕРТЕЖ:

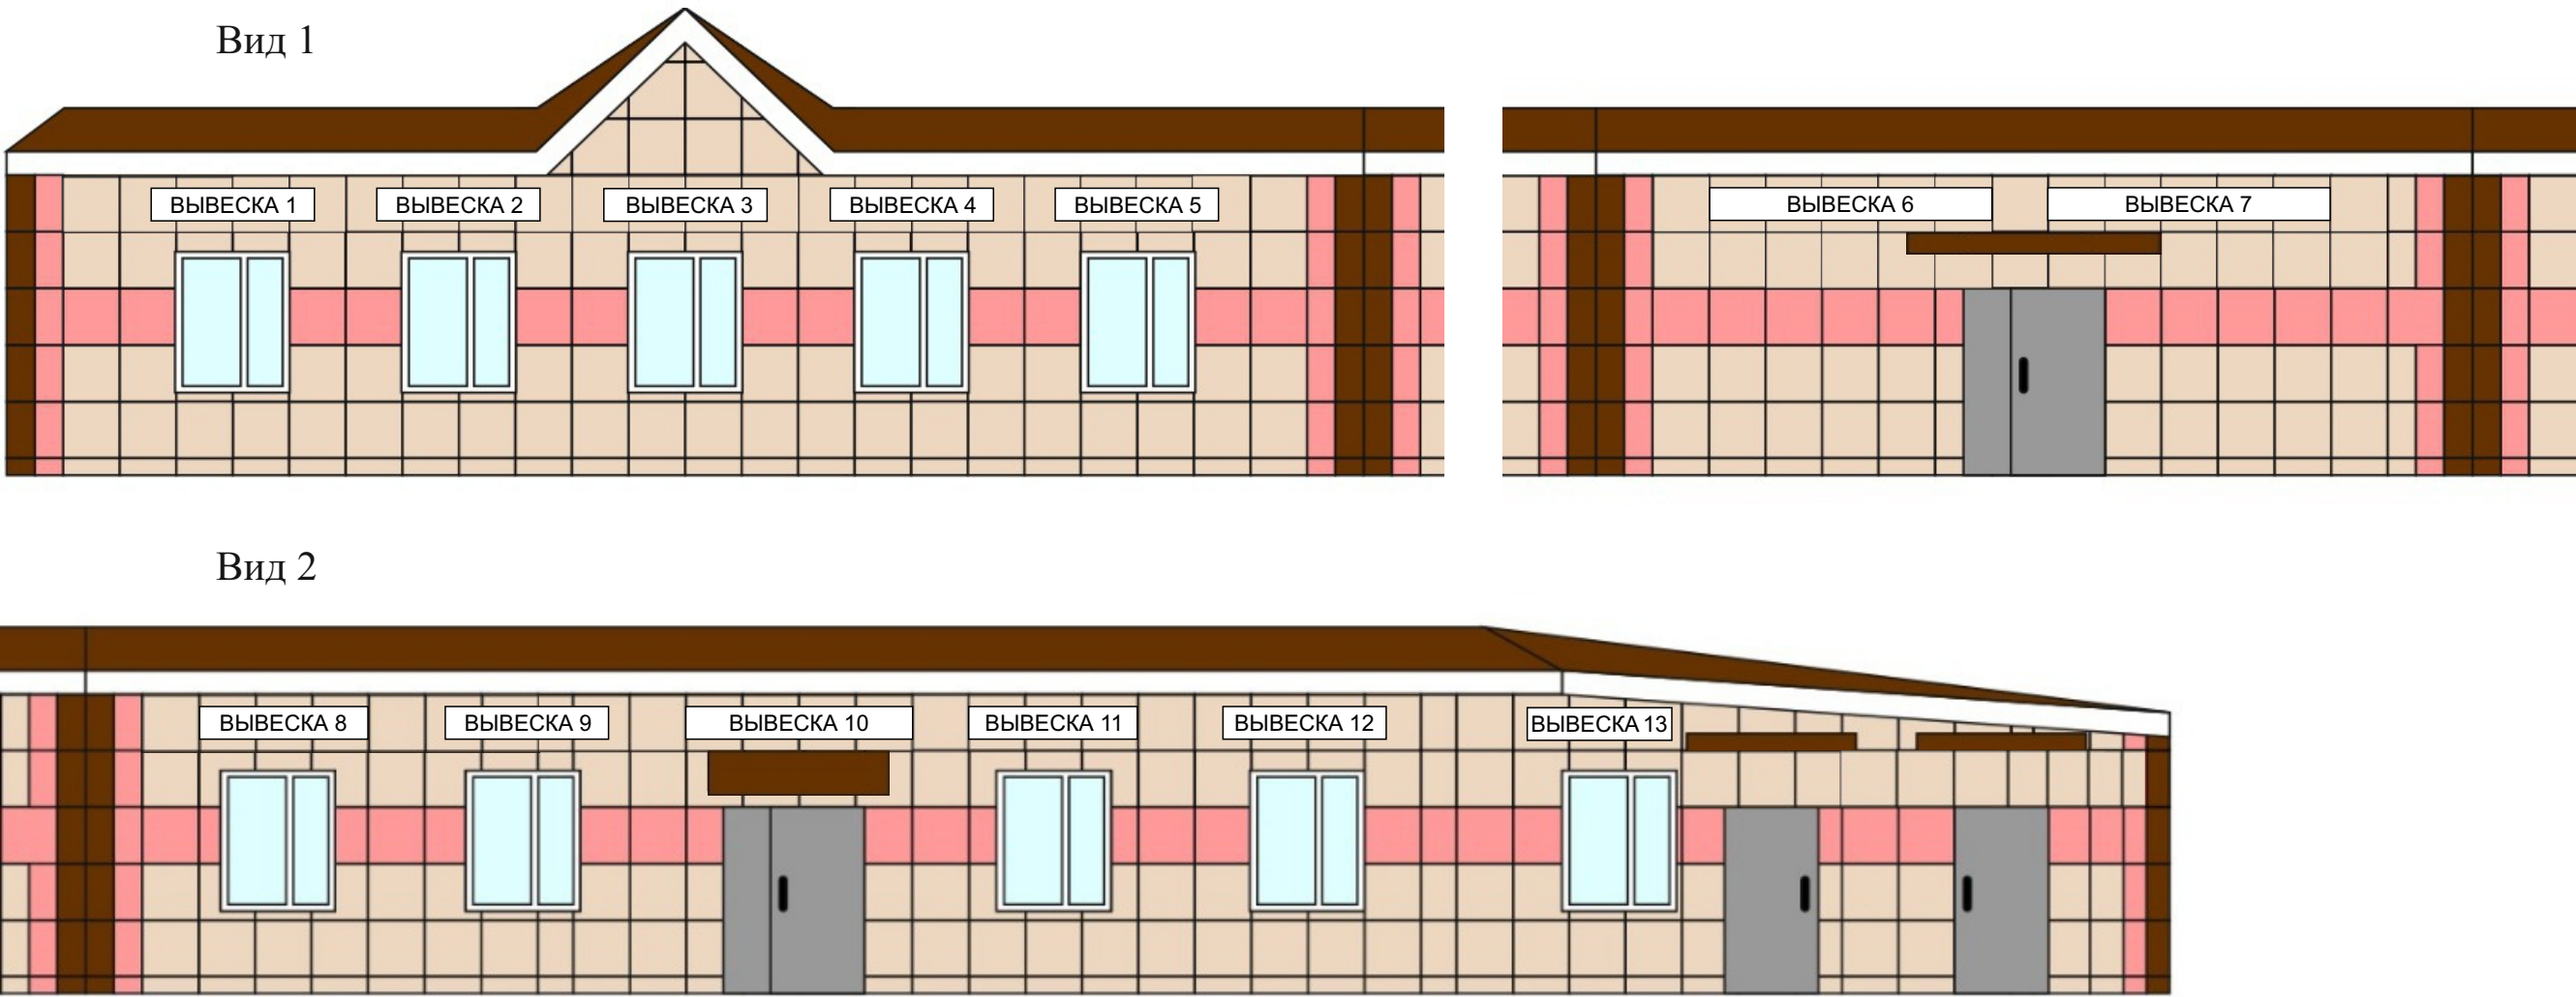


ТАБЛИЦА УСЛОВНЫХ ОБОЗНАЧЕНИЙ:

№	Наименование	Тип конструкции	Вид конструкции	Способ подсветки	Размер, мм
1	Вывеска 1	Настенная конструкция	Объемные и отдельно стоящие буквы и знаки без подложки	Внутренний	2100 x 400
2	Вывеска 2	Настенная конструкция	Объемные и отдельно стоящие буквы и знаки без подложки	Внутренний	2100 x 400
3	Вывеска 3	Настенная конструкция	Объемные и отдельно стоящие буквы и знаки без подложки	Внутренний	2100 x 400
4	Вывеска 4	Настенная конструкция	Объемные и отдельно стоящие буквы и знаки без подложки	Внутренний	2100 x 400
5	Вывеска 5	Настенная конструкция	Объемные и отдельно стоящие буквы и знаки без подложки	Внутренний	2100 x 400
6	Вывеска 6	Настенная конструкция	Объемные и отдельно стоящие буквы и знаки без подложки	Внутренний	3000 x 400
7	Вывеска 7	Настенная конструкция	Объемные и отдельно стоящие буквы и знаки без подложки	Внутренний	3000 x 400
8	Вывеска 8	Настенная конструкция	Объемные и отдельно стоящие буквы и знаки без подложки	Внутренний	2100 x 400
9	Вывеска 9	Настенная конструкция	Объемные и отдельно стоящие буквы и знаки без подложки	Внутренний	2100 x 400
10	Вывеска 10	Настенная конструкция	Объемные и отдельно стоящие буквы и знаки без подложки	Внутренний	2100 x 400
11	Вывеска 11	Настенная конструкция	Объемные и отдельно стоящие буквы и знаки без подложки	Внутренний	2100 x 400
12	Вывеска 12	Настенная конструкция	Объемные и отдельно стоящие буквы и знаки без подложки	Внутренний	2100 x 400
13	Вывеска 13	Настенная конструкция	Объемные и отдельно стоящие буквы и знаки без подложки	Внутренний	1300 x 400