

ОПИСАНИЕ МЕСТОПОЛОЖЕНИЯ ГРАНИЦ

*Публичный сервитут объекта «Распределительный газопровод высокого давления»,
кадастровый номер 50:28:0070227:313*

(наименование объекта, местоположение границ которого описано (далее - объект))

Раздел 1**Сведения об объекте**


№ п/п	Характеристики объекта	Описание характеристик
1	2	3
1	Местоположение объекта	Московская область, городской округ Домодедово, с. Ям
2	Площадь объекта ± величина погрешности определения площади ($P \pm \Delta P$)	929 м ² ± 11 м ²
3	Иные характеристики объекта	Вид объекта реестра границ: Зона с особыми условиями использования территории Содержание ограничений использования объектов недвижимости в пределах зоны или территории: Публичный сервитут, для целей размещения линейных объектов системы газоснабжения, их неотъемлемых технологических частей. Срок установления 49 лет. Обладатель публичного сервитута: Акционерное Общество "Мособлгаз". Адрес: Московская обл, г. Одинцово, д. Раздоры, 1-й км Рублево-Успенского шоссе, д. 1, корп. Б. Электронная почта: info@mosoblgaz.ru

Раздел 2

Сведения о местоположении границ объекта

1. Система координат МСК-50, зона 2					
2. Сведения о характерных точках границ объекта					
Обозначение характерных точек границ	Координаты, м		Метод определения координат характерной точки	Средняя квадратическая погрешность положения характерной точки (Mt), м	Описание обозначения точки на местности (при наличии)
	X	Y			
1	2	3	4	5	6
1	438 756,86	2 203 899,31	Аналитический метод	0,10	—
2	438 771,13	2 203 847,25		0,10	
3	438 774,99	2 203 848,31		0,10	
4	438 760,66	2 203 900,55		0,10	
5	438 747,41	2 203 935,21		0,10	
6	438 740,26	2 203 957,44		0,10	
7	438 735,42	2 203 978,58		0,10	
8	438 730,85	2 204 001,37		0,10	
9	438 728,28	2 204 015,80		0,10	
10	438 725,11	2 204 047,39		0,10	
11	438 739,76	2 204 048,86		0,10	
12	438 741,00	2 204 045,11		0,10	
13	438 744,80	2 204 046,37		0,10	
14	438 742,56	2 204 053,16		0,10	
15	438 720,73	2 204 050,97		0,10	
16	438 724,32	2 204 015,24		0,10	
17	438 726,91	2 204 000,63		0,10	
18	438 731,50	2 203 977,74		0,10	
19	438 736,40	2 203 956,38		0,10	
20	438 743,63	2 203 933,89		0,10	
1	438 756,86	2 203 899,31	0,10		
3. Сведения о характерных точках части (частей) границы объекта					
1	2	3	4	5	6
—	—	—	—	—	—

Раздел 4
План границ объекта

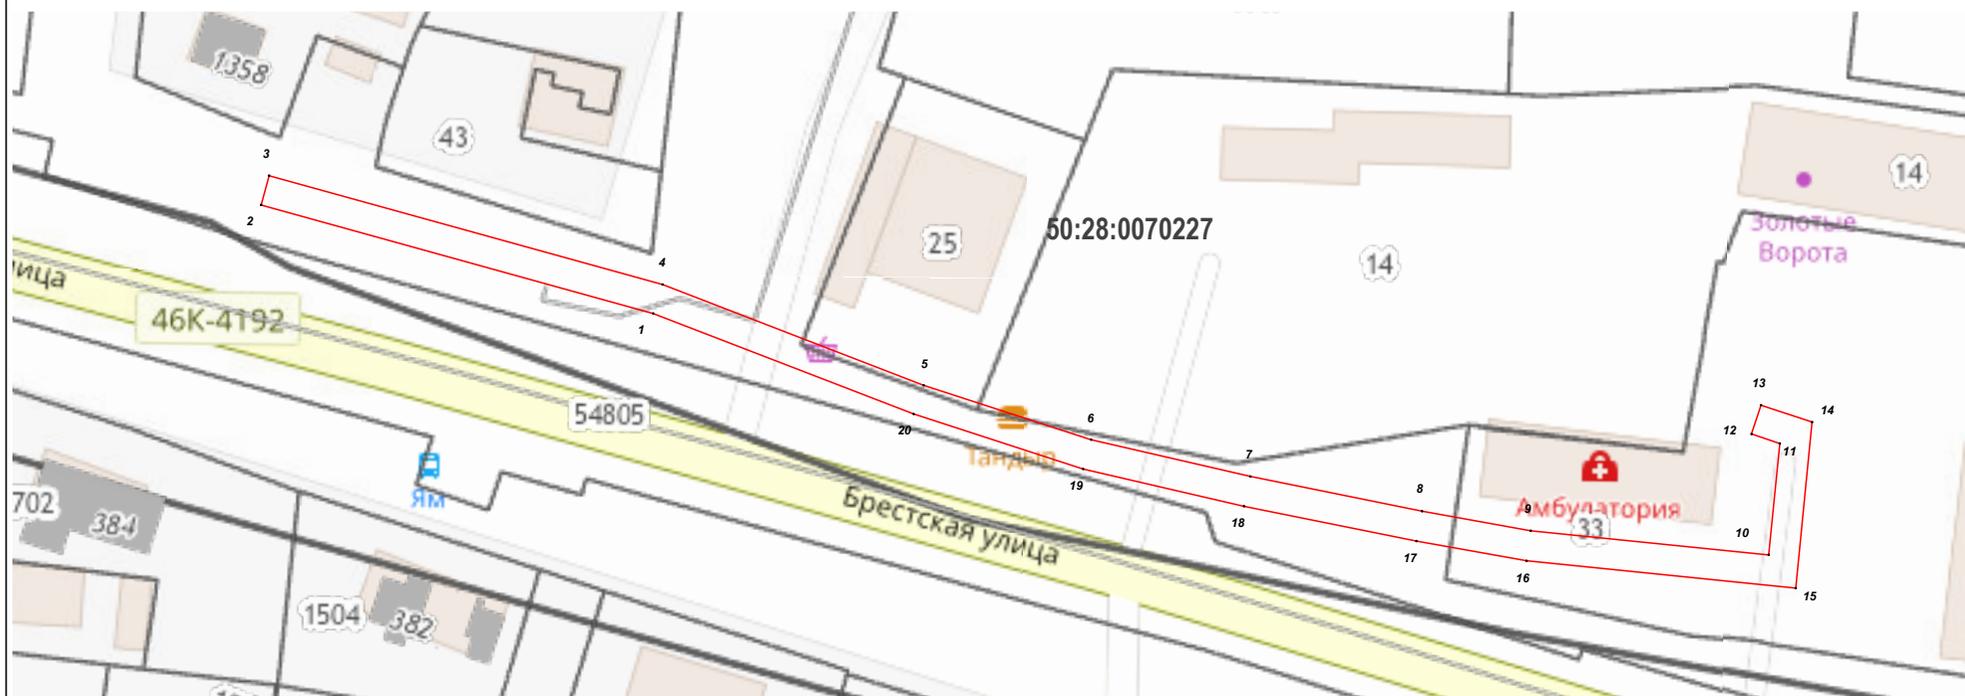

Масштаб 1:1 000

Используемые условные знаки и обозначения:

-  7 - характерная точка границы зоны
-  - граница зоны
-  - граница земельного участка по сведениям ЕГРН
-  - граница кадастрового квартала по сведениям ЕГРН

Подпись _____



Дата « 22 » декабря 20 22 г.

Место для оттиска печати (при наличии) лица, составившего описание местоположения границ объекта