



Карта градостроительного зонирования с отображением границ населенных пунктов, входящих в состав городского округа, границ зон с особыми условиями использования территорий, границ территорий объектов культурного наследия и границ территорий исторических поселений (по сведениям ЕГРН)

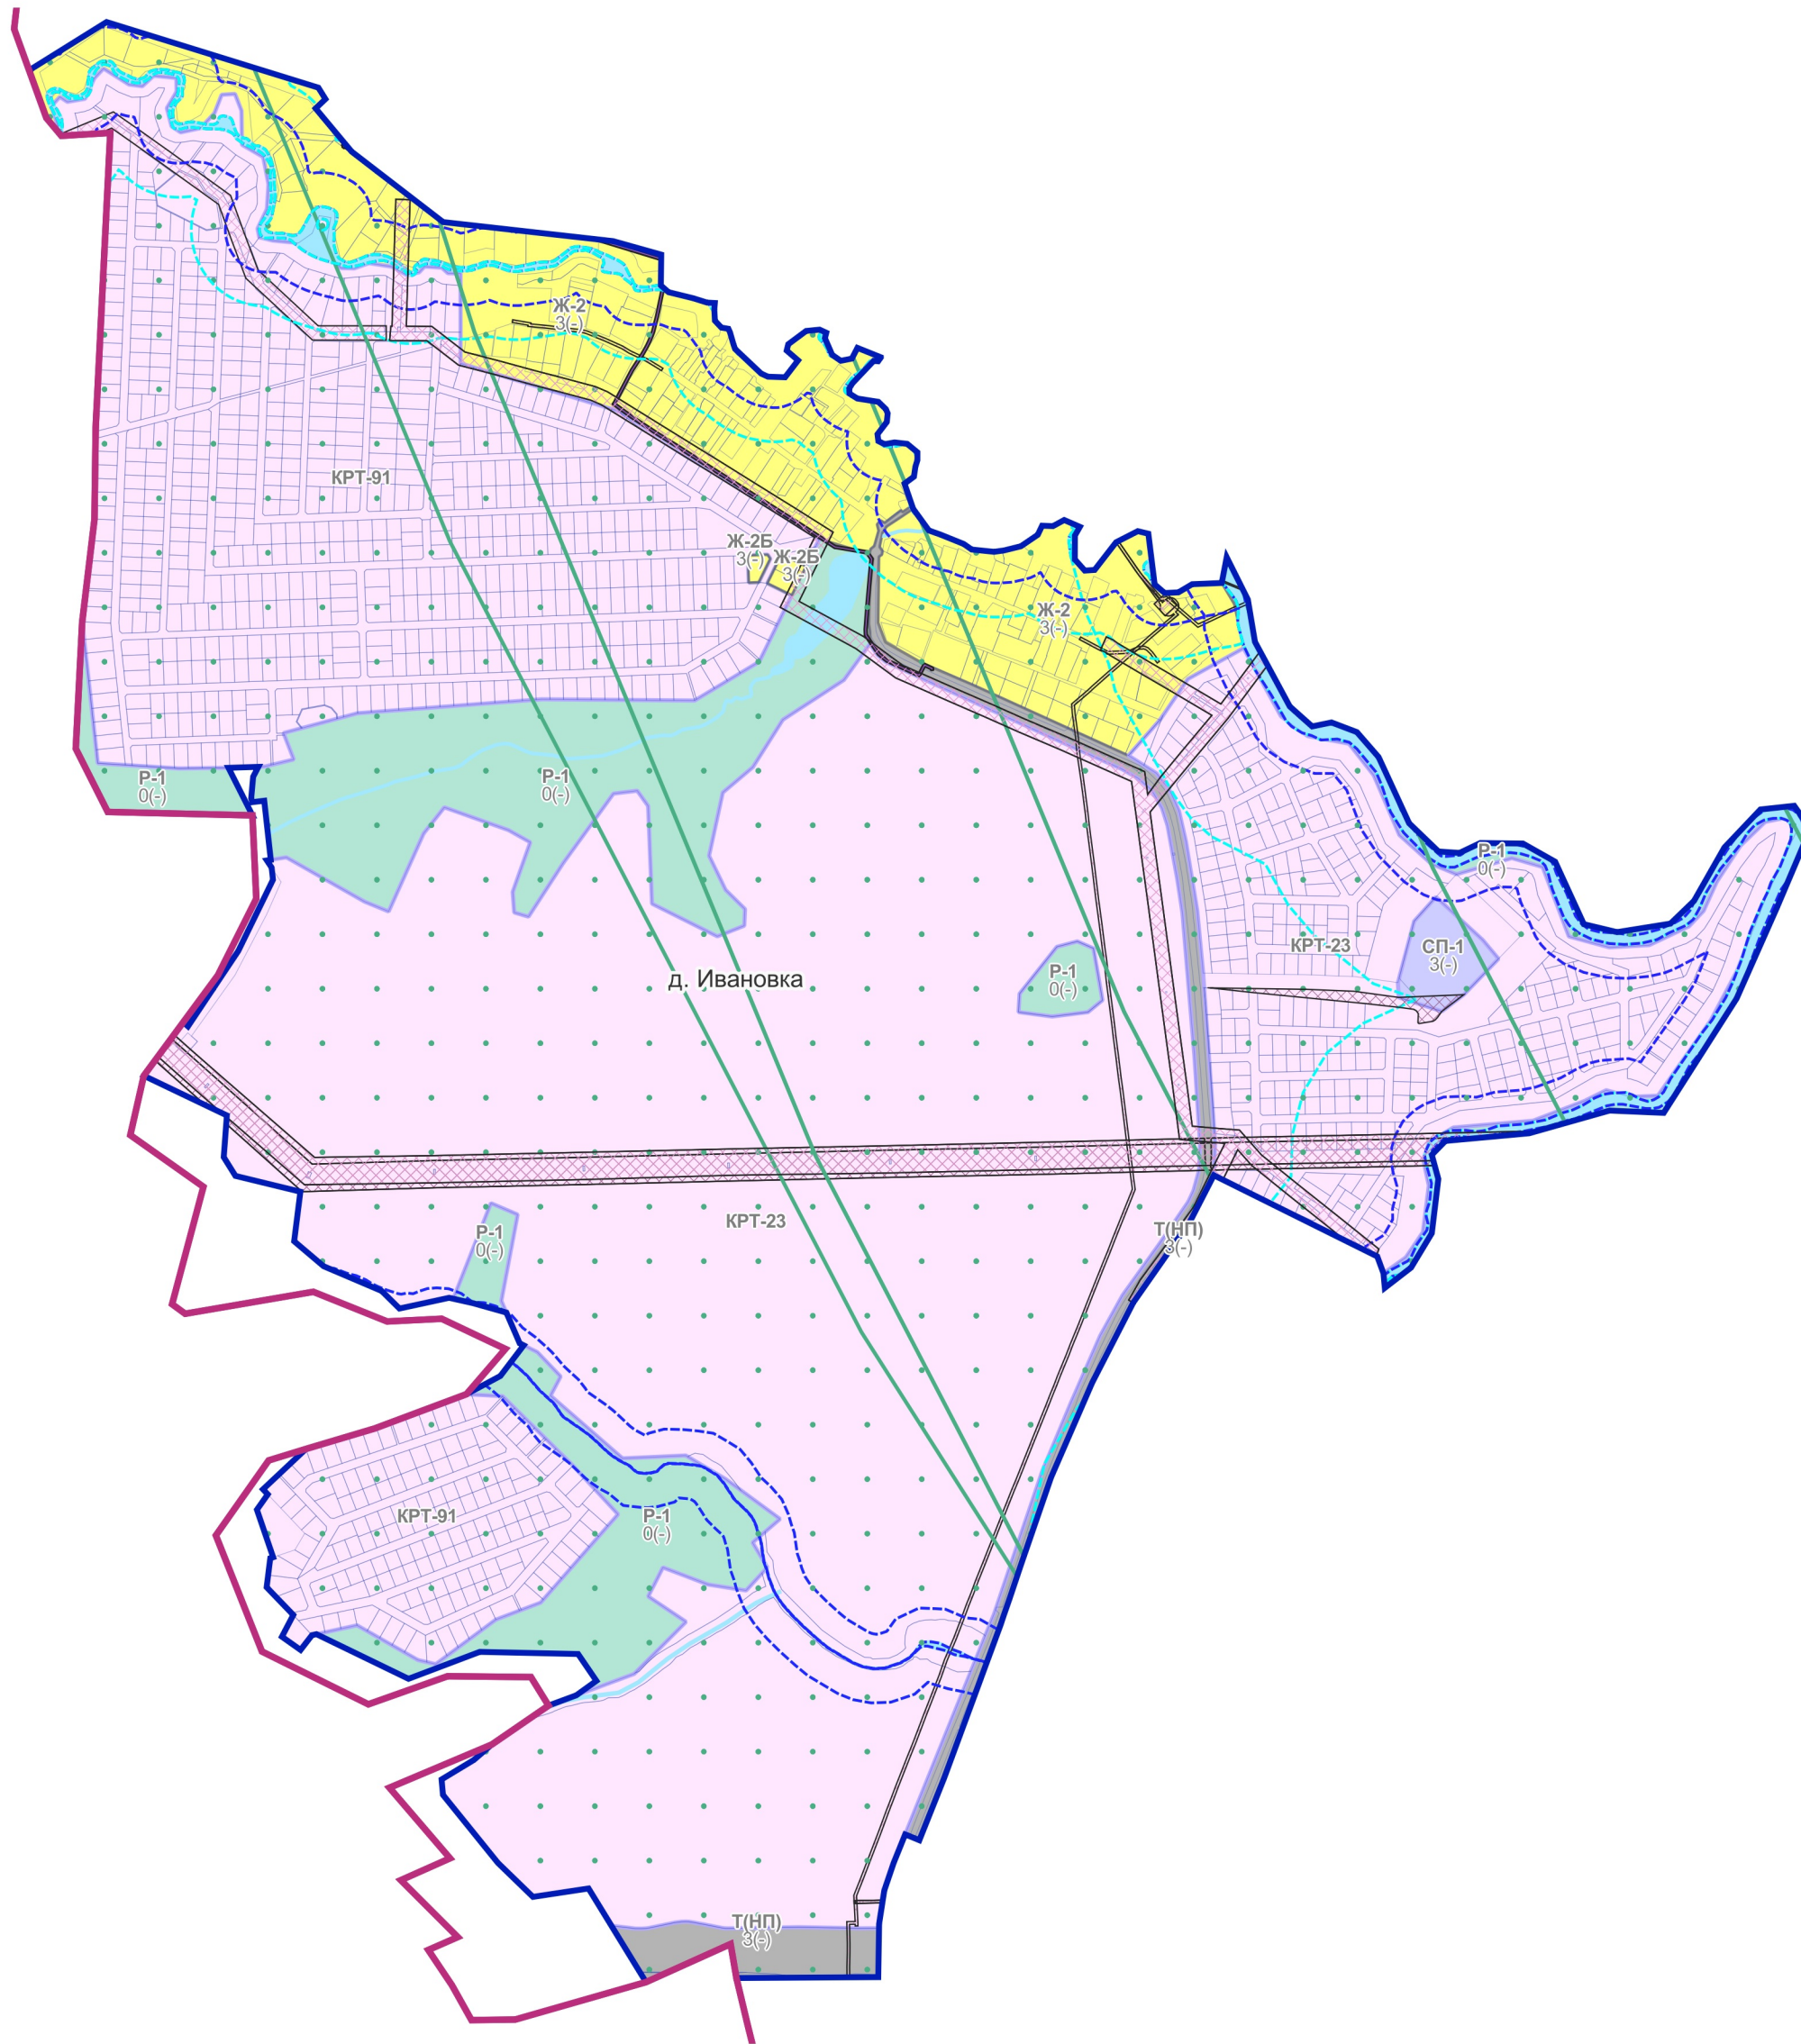

	Водоохранная зона
	Прибрежная защитная полоса
	Охранная зона инженерных коммуникаций
	Приаэродромная территория
	Зона публичного сервитута

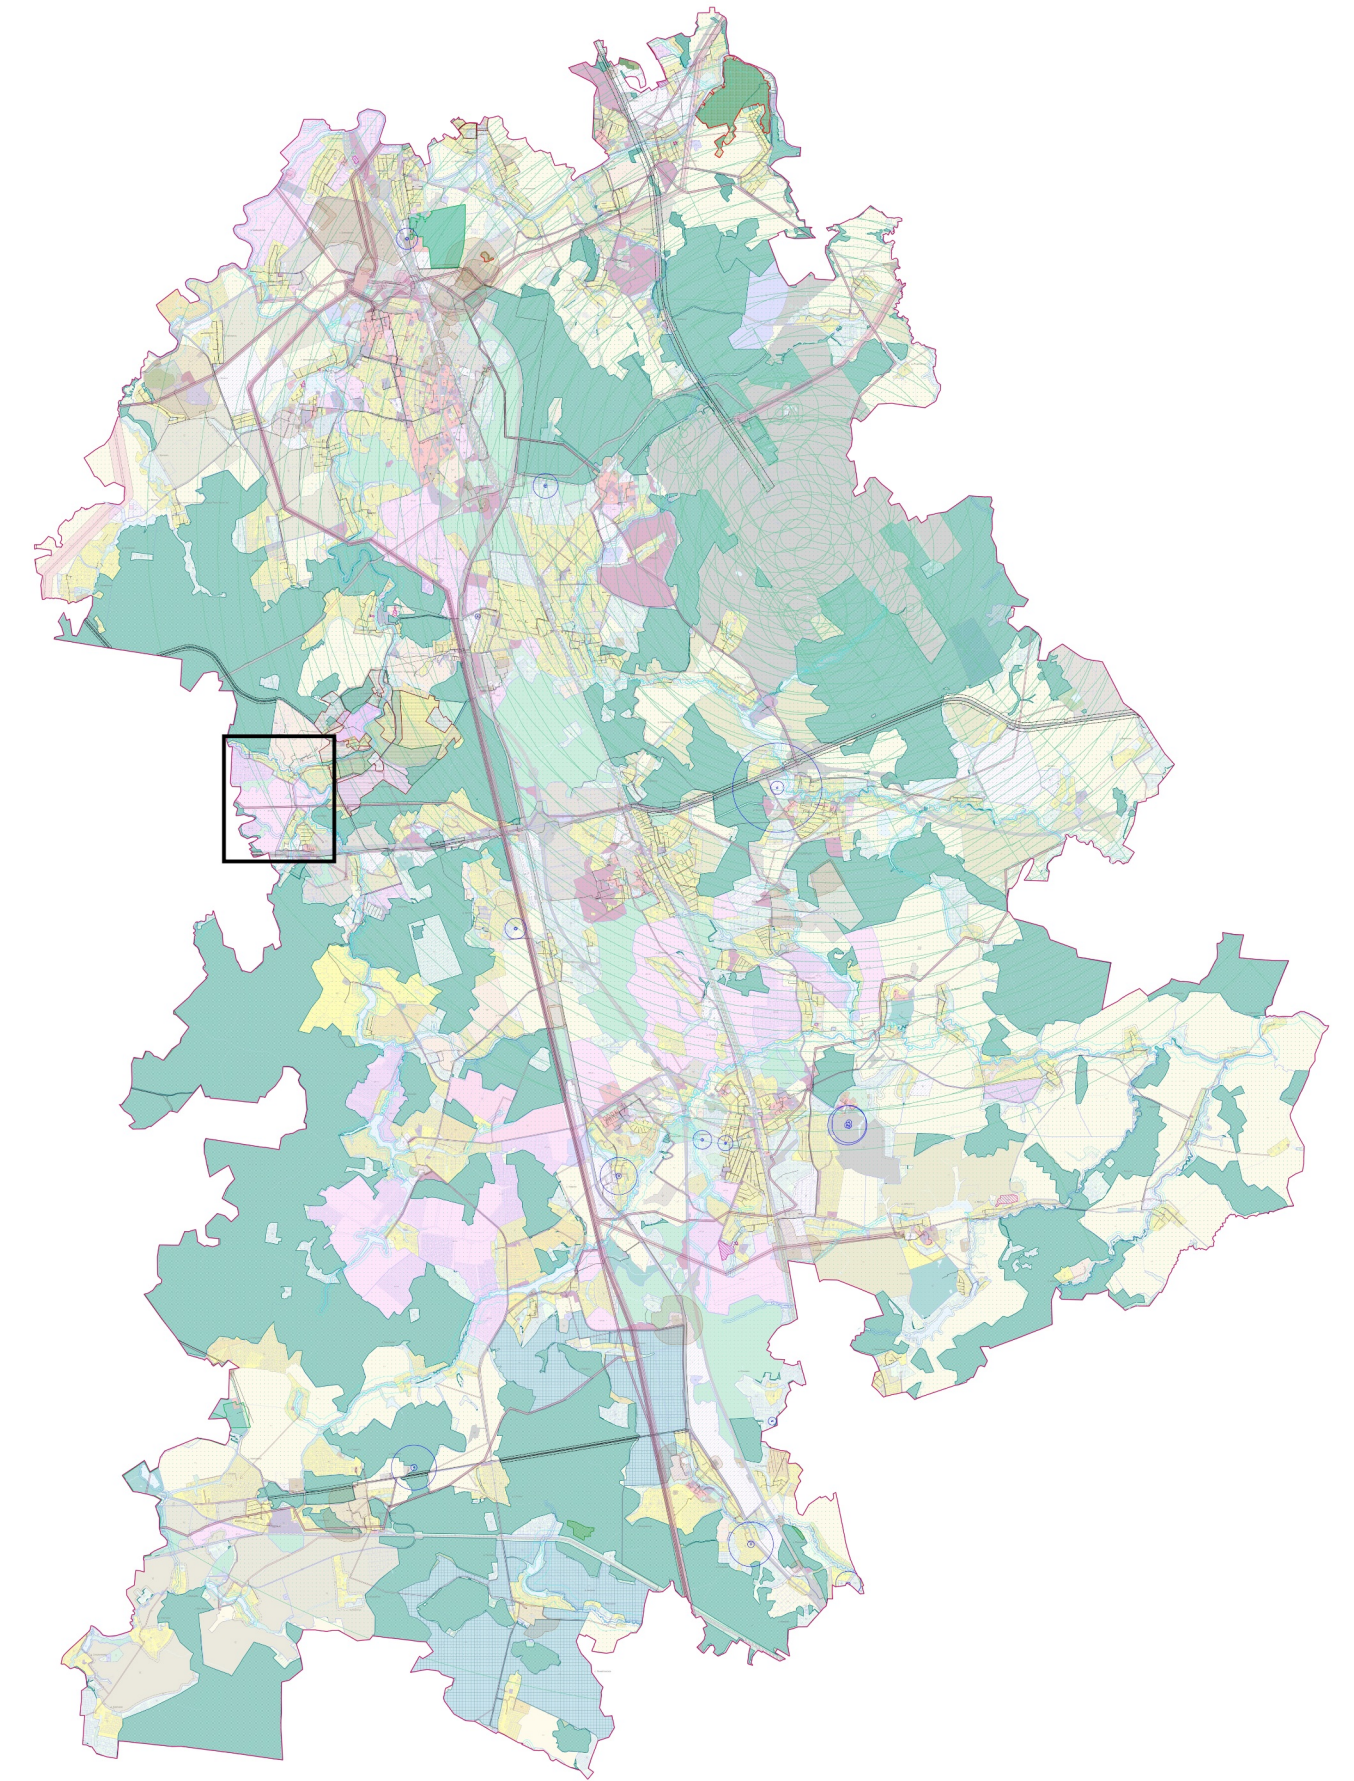

					Договор № 51-39/3-25-АТП от 16.06.2025		
Изм. Кол.уч. Лист № док. Подпись Дата					Московская область, городской округ Домодедово		
Ген.директор	Е.И. Свиридова	Внесение изменений в правила землепользования и застройки территории (части территории) городского округа Домодедово Московской области			Стадия	Лист	Листов
Нач.отдела	Д.З.Григорьев					1	1
Отв.исполнит.	Т.В. Бурмеева						
Карта градостроительного зонирования с отображением границ населенных пунктов, входящих в состав городского округа, границ зон с особыми условиями использования территорий, границ территорий объектов культурного наследия и границ территорий исторических поселений (по сведениям ЕГРН). Масштаб 1:10000.					 Агентство Территориального Планирования		