


Схема размещения выполнена
ООО «Домсервис»
на топографической съёмке,
выполненной ООО «Домсервис»



Система координат: МСК-50
Масштаб: 1:500

Схема границ

Объект: Реконструкция участков тепловых сетей в мкр. Южный от ТК-2 до ТК-4
Местоположение / кадастровый квартал: Московская область, г.о. Домодедово, г. Домодедово, мкр. Южный, ул. Курыжова / 50:28:0060113; 50:28:0000000
Площадь земельных участков: ЗУ №1 - 43,0 кв.м; ЗУ №2 - 217,0 кв.м; ЗУ №3 - 14,0 кв.м; ЗУ №4 - 699,0 кв.м
Категория земель: Земли населенных пунктов
Вид разрешенного использования: Коммунальное обслуживание
Описание границ смежных землепользователей:
По контуру точки 1-2 з/у 50:28:0060113:160, точки 2-6 з/у 50:28:0060113:7400, точки 6-7-1 з/у 50:28:0060113:160, точки 8-15 з/у 50:28:0060113:7400, точки 15-16 з/у 50:28:0060113:164, точки 16-17 з/у 50:28:0060113:5800, точки 17-18-8 з/у 50:28:0060113:164, точки 19-20 з/у 50:28:0060113:5800, точки 20-21-19 з/у 50:28:0060113:145, точки 22-23 з/у 50:28:0060113:5800, точки 23-24 з/у 50:28:0000000:51902, точки 24-26 з/у 50:28:0060113:156, точки 26-27 з/у 50:28:0060113:157, точки 27-28 з/у 50:28:0000000:51902, точки 28-30 з/у 50:28:0060113:157, точки 30-31 з/у 50:28:0000000:583, точки 31-34 з/у 50:28:0060113:157, точки 34-35 з/у 50:28:0060113:156, точки 35-36-22 з/у 50:28:0060113:145.

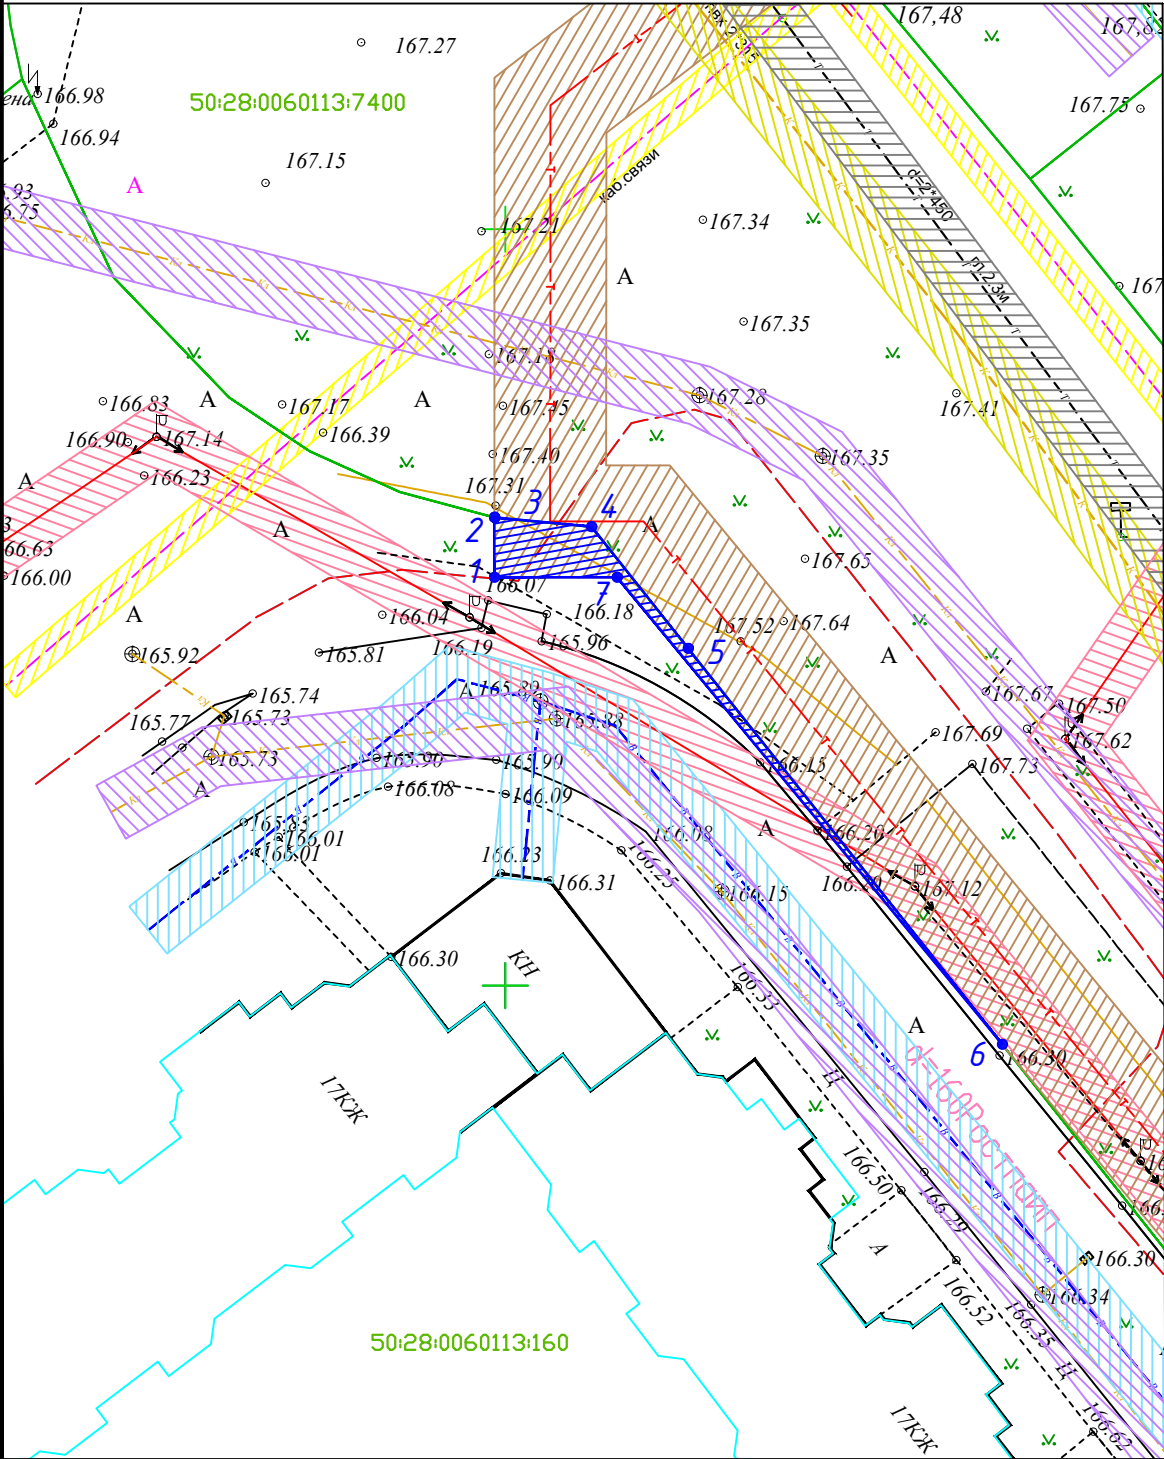

Условные обозначения	
Обозначение	Наименование
	существующая опора ВЛ-0,4кВ
	существующий кабель связи
	существующий кабель освещения
	существующий водопровод
	существующая канализация
	существующая ливневая канализация
	существующая теплосеть
	проектируемая теплосеть
	охранная зона существующей ливневой канализации
	охранная зона существующего водопровода
	охранная зона существующей канализации
	охранная зона существующего кабеля связи
	охранная зона существующей ВЛ-0,4кВ
	охранная зона существующего кабеля освещения
	охранная зона существующей теплосети
	охранная зона проектируемой теплосети
	запрашиваемый участок
	обозначение характерной точки
50:28:0060113:8143	кадастровый номер участка


№ п/п	X	Y	Дирекцион. угол	Длина линии, м
ЗУ №1 (площадь 43 кв.м.)				
1	429076,98	2204899,27	0° 1' 25,65"	3,97
2	429080,95	2204899,27	104° 57' 14,73"	0,04
3	429080,94	2204899,31	95° 26' 40,40"	6,43
4	429080,33	2204905,71	141° 34' 0,71"	10,26
5	429072,29	2204912,09	141° 34' 24,00"	33,42
6	429046,11	2204932,86	320° 28' 51,63"	40,02
7	429076,98	2204907,39	269° 59' 43,54"	8,12
1	429076,98	2204899,27		
ЗУ №2 (площадь 217 кв.м.)				
8	428919,34	2205039,92	133° 49' 22,68"	7,36
9	428914,24	2205045,23	131° 54' 44,46"	6,83
10	428909,68	2205050,31	129° 30' 11,19"	6,79
11	428905,36	2205055,55	130° 45' 30,20"	11,47
12	428897,87	2205064,24	125° 51' 30,10"	3,74
13	428895,68	2205067,27	129° 34' 2,86"	9,86
14	428889,40	2205074,87	125° 37' 47,50"	23,62
15	428875,64	2205094,07	134° 16' 45,87"	6,03
16	428871,43	2205098,39	283° 18' 9,15"	14,38
17	428874,74	2205084,39	314° 16' 45,23"	47,89
18	428908,17	2205050,11	317° 37' 12,89"	15,11
8	428919,34	2205039,92		
ЗУ №3 (площадь 14 кв.м.)				
19	428848,39	2205111,41	103° 32' 24,86"	7,85
20	428846,55	2205119,04	223° 48' 1,06"	4,01
21	428843,66	2205116,27	314° 16' 45,23"	6,78
19	428848,39	2205111,41		
ЗУ №4 (площадь 699 кв.м.)				
22	428841,52	2205139,95	103° 32' 24,86"	6,61
23	428839,97	2205146,38	103° 32' 43,77"	13,04
24	428836,92	2205159,06	125° 40' 9,89"	22,15
25	428824,00	2205177,05	81° 40' 36,10"	15,42
26	428826,23	2205192,31	81° 40' 36,10"	6,98
27	428827,24	2205199,22	103° 31' 59,88"	22,17
28	428822,05	2205220,78	145° 44' 22,45"	15,44
29	428809,29	2205229,47	93° 43' 38,59"	0,98
30	428809,23	2205230,45	168° 49' 54,33"	10,15
31	428799,27	2205232,41	273° 48' 44,75"	7,25
32	428799,75	2205225,18	328° 51' 37,32"	25,56
33	428821,63	2205211,96	261° 40' 36,10"	14,09
34	428819,59	2205198,02	261° 40' 36,10"	21,28
35	428816,51	2205176,97	261° 40' 36,10"	1,82
36	428816,24	2205175,16	305° 40' 27,03"	43,34
22	428841,52	2205139,95		

Схема границ

Объект: Реконструкция участков тепловых сетей в мкр. Южный от ТК-2 до ТК-4
Местоположение / кадастровый квартал: Московская область, г.о. Домодедово, мкр. Южный, ул. Курыжова / 50:28:0060113; 50:28:0000000
Площадь земельных участков: ЗУ №1 - 43,0 кв.м; ЗУ №2 - 217,0 кв.м; ЗУ №3 - 14,0 кв.м; ЗУ №4 - 699,0 кв.м
Категория земель: Земли населенных пунктов
Вид разрешенного использования: Коммунальное обслуживание
Описание границ смежных землепользователей:
По контуру точки 1-2 з/у 50:28:0060113:160, точки 2-6 з/у 50:28:0060113:7400, точки 6-7-1 з/у 50:28:0060113:160, точки 8-15 з/у 50:28:0060113:7400, точки 15-16 з/у 50:28:0060113:164, точки 16-17 з/у 50:28:0060113:5800, точки 17-18-8 з/у 50:28:0060113:164, точки 19-20 з/у 50:28:0060113:5800, точки 20-21-19 з/у 50:28:0060113:145, точки 22-23 з/у 50:28:0060113:5800, точки 23-24 з/у 50:28:0000000:51902, точки 24-26 з/у 50:28:0060113:156, точки 26-27 з/у 50:28:0060113:157, точки 27-28 з/у 50:28:0000000:51902, точки 28-30 з/у 50:28:0060113:157, точки 30-31 з/у 50:28:0000000:583, точки 31-34 з/у 50:28:0060113:157, точки 34-35 з/у 50:28:0060113:156, точки 35-36-22 з/у 50:28:0060113:145.

Система координат: МСК-50
Масштаб: 1:500

Схема размещения выполнена
ООО «Домсервис»
на топографической съемке,
выполненной ООО «Домсервис»

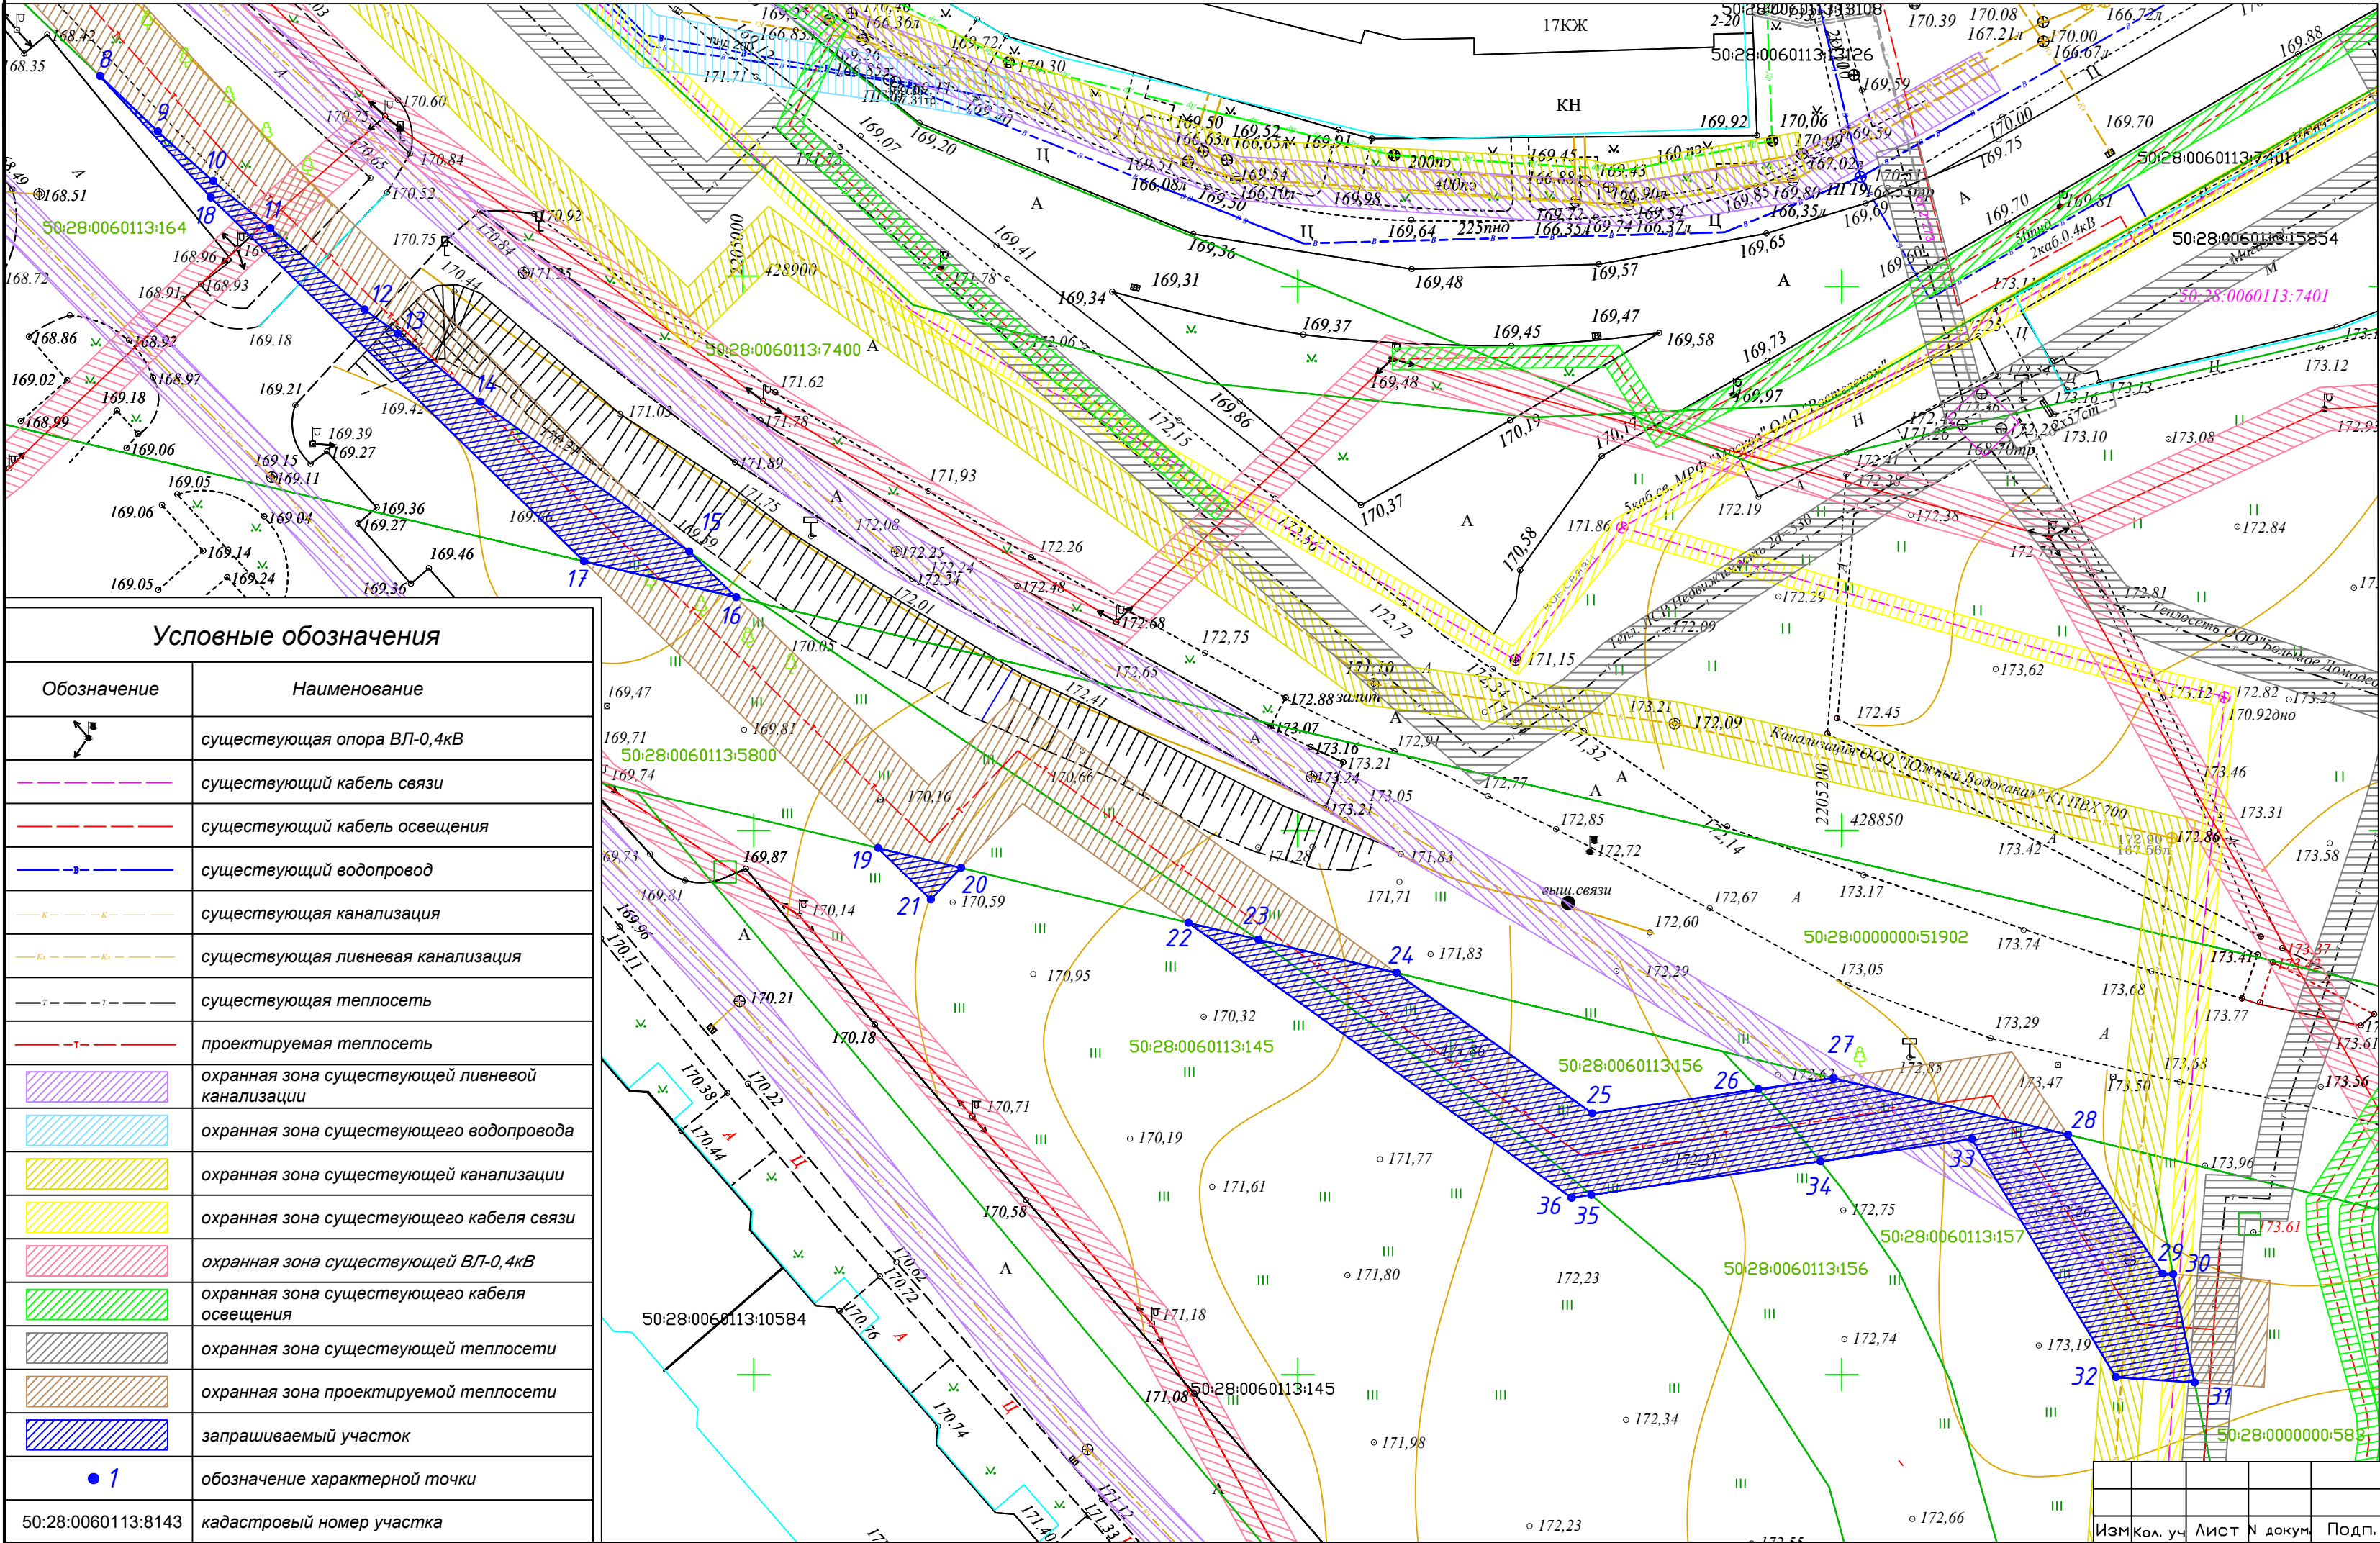

№ п/п	X	Y	Дирекцион. угол	Длина линии, м
ЗУ №1 (площадь 43 кв.м.)				
1	429076,98	2204899,27	0° 1' 25,65"	3,97
2	429080,95	2204899,27	104° 57' 14,73"	0,04
3	429080,94	2204899,31	95° 26' 40,40"	6,43
4	429080,33	2204905,71	141° 34' 0,71"	10,26
5	429072,29	2204912,09	141° 34' 24,00"	33,42
6	429046,11	2204932,86	320° 28' 51,63"	40,02
7	429076,98	2204907,39	269° 59' 43,54"	8,12
1	429076,98	2204899,27		
ЗУ №2 (площадь 217 кв.м.)				
8	428919,34	2205039,92	133° 49' 22,68"	7,36
9	428914,24	2205045,23	131° 54' 44,46"	6,83
10	428909,68	2205050,31	129° 30' 11,19"	6,79
11	428905,36	2205055,55	130° 45' 30,20"	11,47
12	428897,87	2205064,24	125° 51' 30,10"	3,74
13	428895,68	2205067,27	129° 34' 2,86"	9,86
14	428889,40	2205074,87	125° 37' 47,50"	23,62
15	428875,64	2205094,07	134° 16' 45,87"	6,03
16	428871,43	2205098,39	283° 18' 9,15"	14,38
17	428874,74	2205084,39	314° 16' 45,23"	47,89
18	428908,17	2205050,11	317° 37' 12,89"	15,11
8	428919,34	2205039,92		
ЗУ №3 (площадь 14 кв.м.)				
19	428848,39	2205111,41	103° 32' 24,86"	7,85
20	428846,55	2205119,04	223° 48' 1,06"	4,01
21	428843,66	2205116,27	314° 16' 45,23"	6,78
19	428848,39	2205111,41		
ЗУ №4 (площадь 699 кв.м.)				
22	428841,52	2205139,95	103° 32' 24,86"	6,61
23	428839,97	2205146,38	103° 32' 43,77"	13,04
24	428836,92	2205159,06	125° 40' 9,89"	22,15
25	428824,00	2205177,05	81° 40' 36,10"	15,42
26	428826,23	2205192,31	81° 40' 36,10"	6,98
27	428827,24	2205199,22	103° 31' 59,88"	22,17
28	428822,05	2205220,78	145° 44' 22,45"	15,44
29	428809,29	2205229,47	93° 43' 38,59"	0,98
30	428809,23	2205230,45	168° 49' 54,33"	10,15
31	428799,27	2205232,41	273° 48' 44,75"	7,25
32	428799,75	2205225,18	328° 51' 37,32"	25,56
33	428821,63	2205211,96	261° 40' 36,10"	14,09
34	428819,59	2205198,02	261° 40' 36,10"	21,28
35	428816,51	2205176,97	261° 40' 36,10"	1,82
36	428816,24	2205175,16	305° 40' 27,03"	43,34
22	428841,52	2205139,95		