

**Схема информационного или информационно - рекламного
оформления здания, строения, сооружения (фасадная схема)**

по адресу: Московская область, с. Домодедово,
бульвар Строителей, д. 5

СОГЛАСОВАНО:

Начальник службы главного
архитектора - главный архитектор :

Г.А. Белухин

Начальник отдела сферы обращения

С.Б. Рябов

РАЗРАБОТАНО:

ИП Швалова О.В.

Управляющая компания

Домодедово 2019

ПОЯСНИТЕЛЬНАЯ ЗАПИСКА:

Схема информационного или информационно - рекламного оформления здания, строения, сооружения (фасадная схема) по адресу: Московская область, с. Домодедово, бульвар Строителей, д.5, разработана в соответствии с Распоряжением Главного управления архитектуры и градостроительства Московской области от 14.07.2015 № 31 РВ - 72, Постановлением Администрации городского округа Домодедово Московской области от 01.02.2018 № 184.

Анализ существующей ситуации выявил неудовлетворительное размещение вывесок на фасаде здания по указанному адресу.

Для формирования единого визуального пространства и свободного архитектурного восприятия, в соответствии с вышеуказанным Распоряжением, на фасадах жилого дома, предполагается разместить настенные конструкции в виде объемных и отдельно стоящих букв и знаков с внутренней подсветкой на плоской подложке.

Подложка выполняется из композитного материала RAL 9914.


Размещение всех конструкций, имеющих внутреннюю подсветку, должно соответствовать Приказу Минэнерго РФ от 08.07.2002 № 204.

СИТУАЦИОННЫЙ ПЛАН:




Здание, для которого разработана фасадная схема

Вид 1

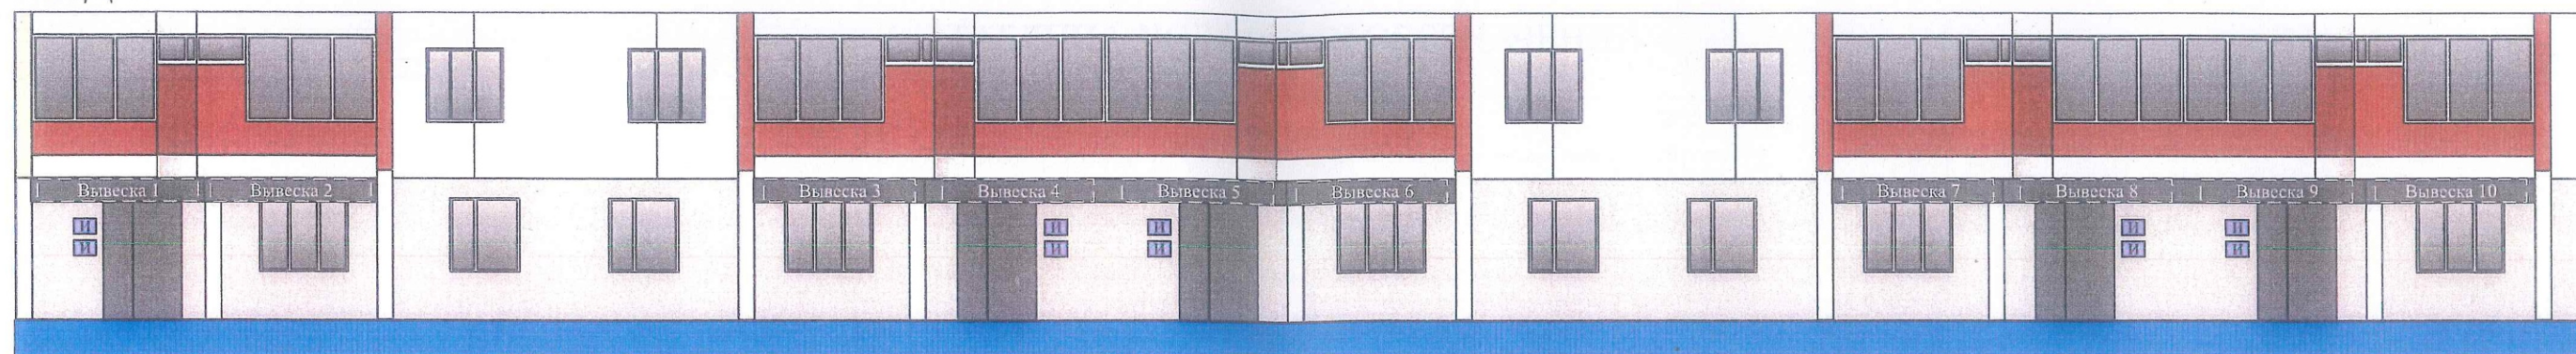

Вид 2

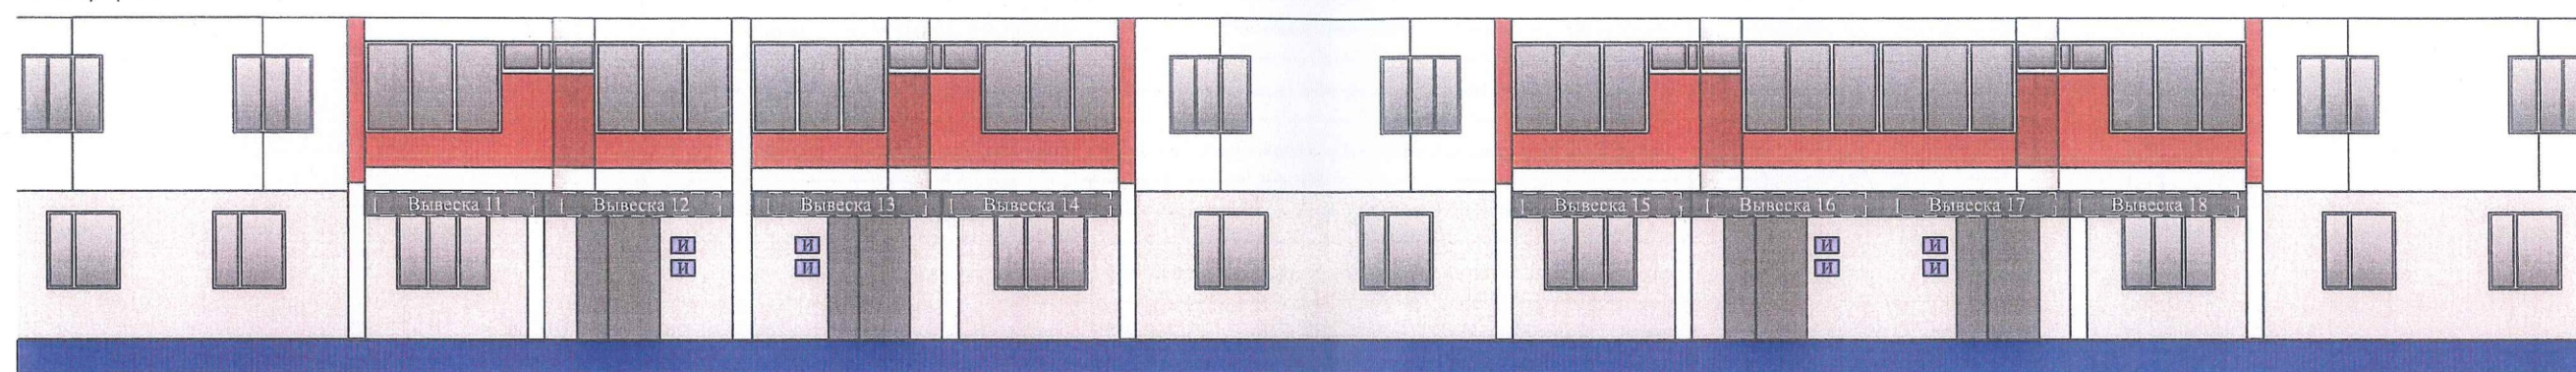

Вид 3



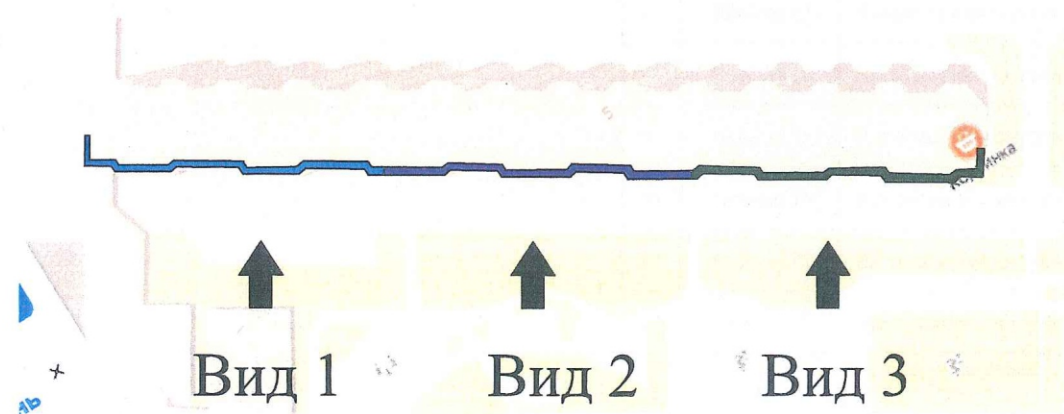


ТАБЛИЦА УСЛОВНЫХ ОБОЗНАЧЕНИЙ:


[illegible]

Вид 4

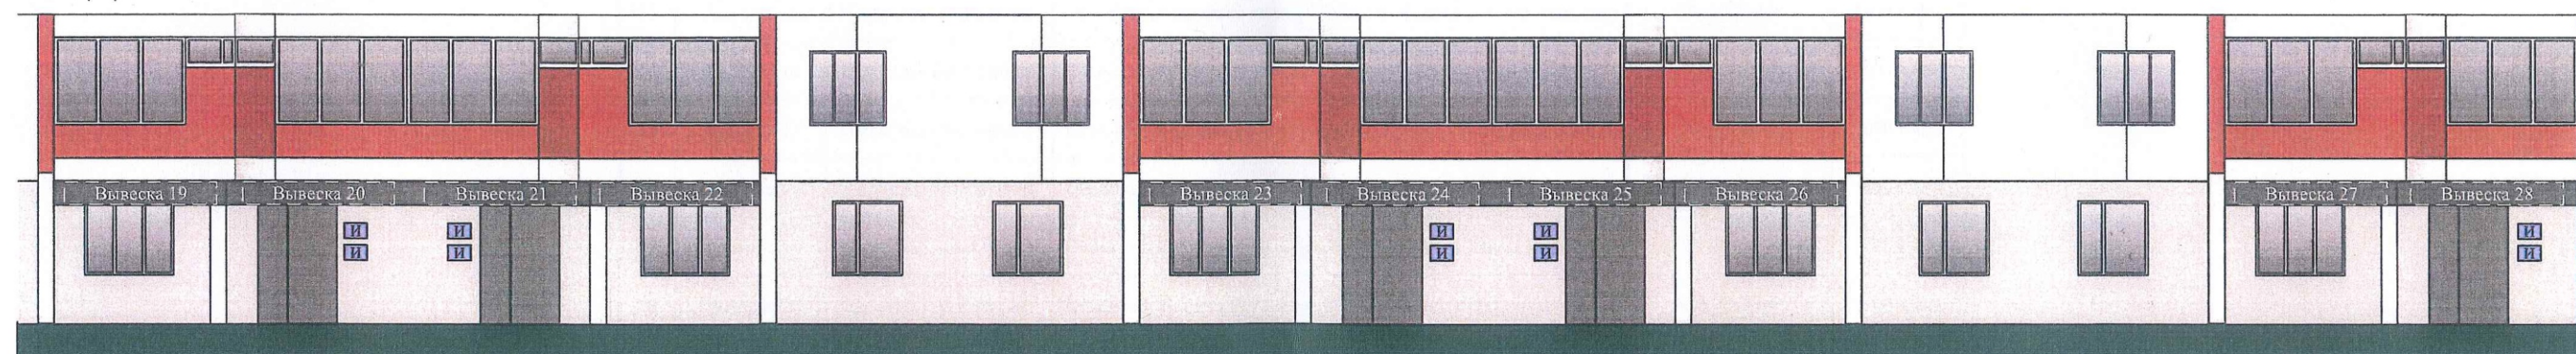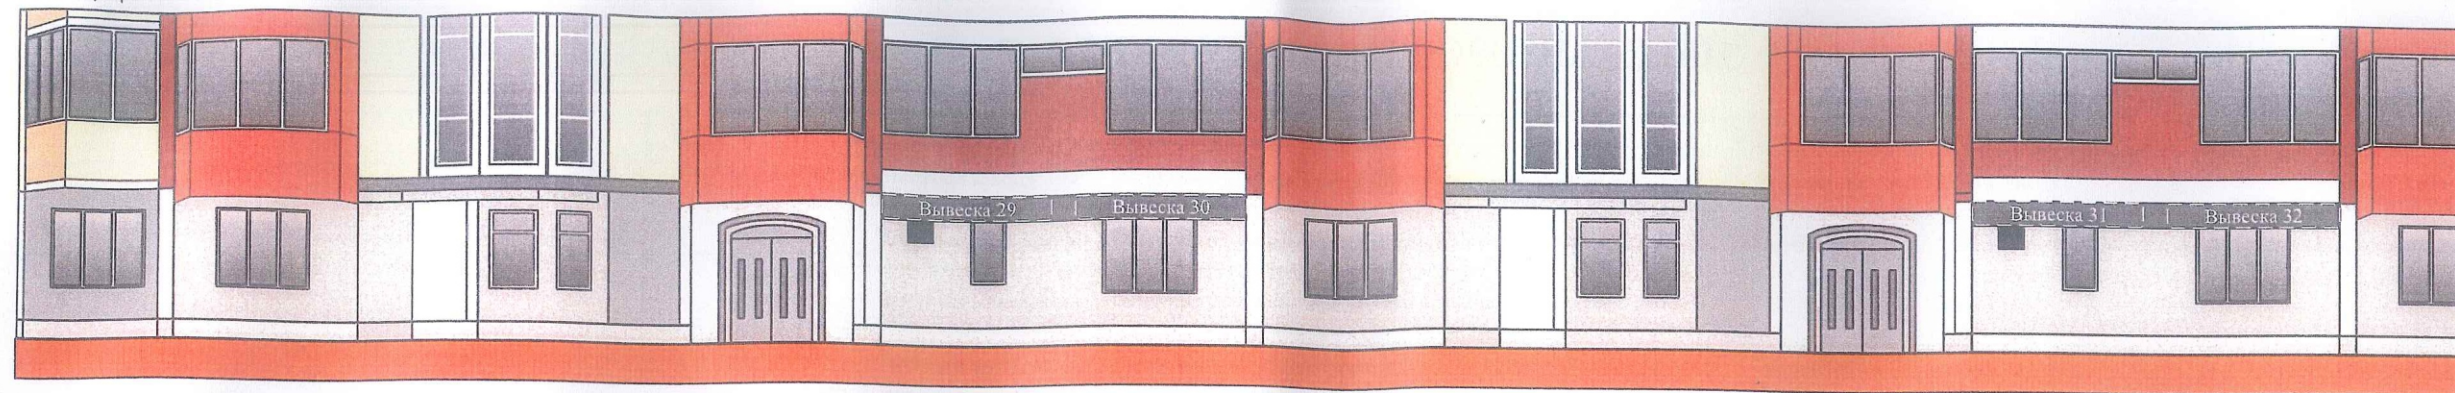

ГРАФИЧЕСКИЕ МАТЕРИАЛЫ:

Вид 5

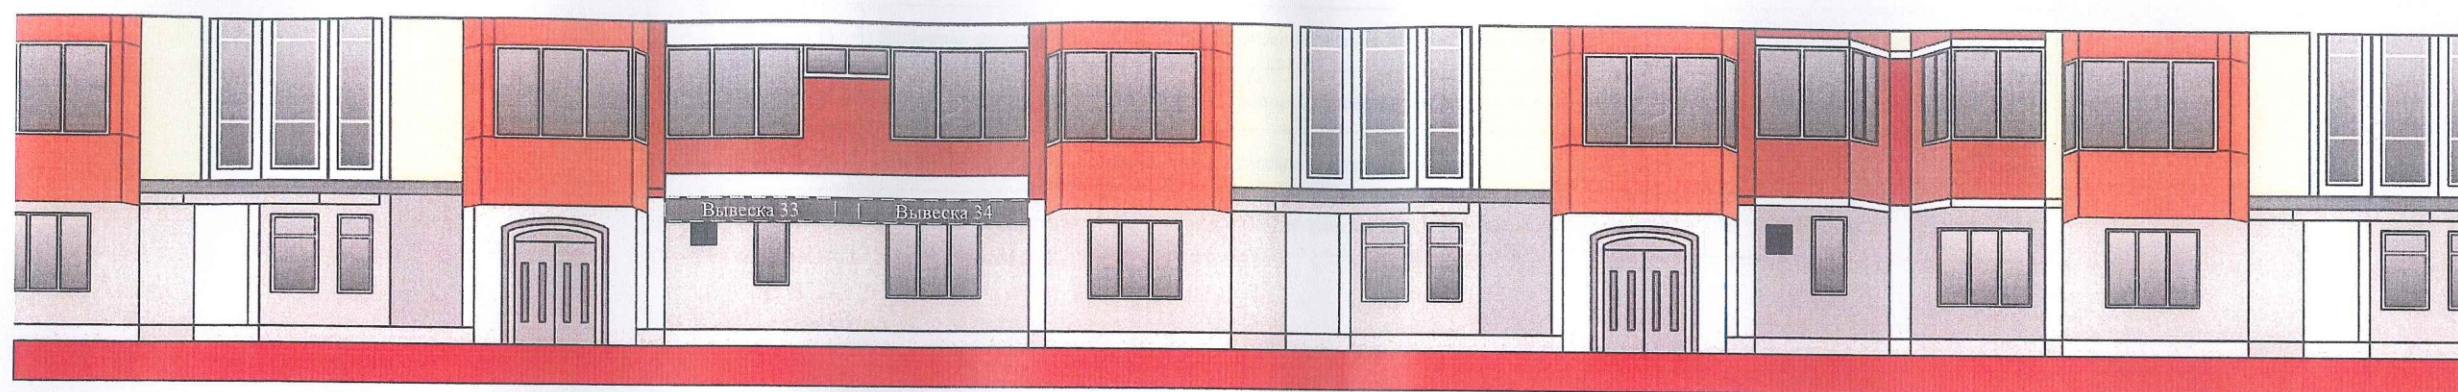

Вид 6

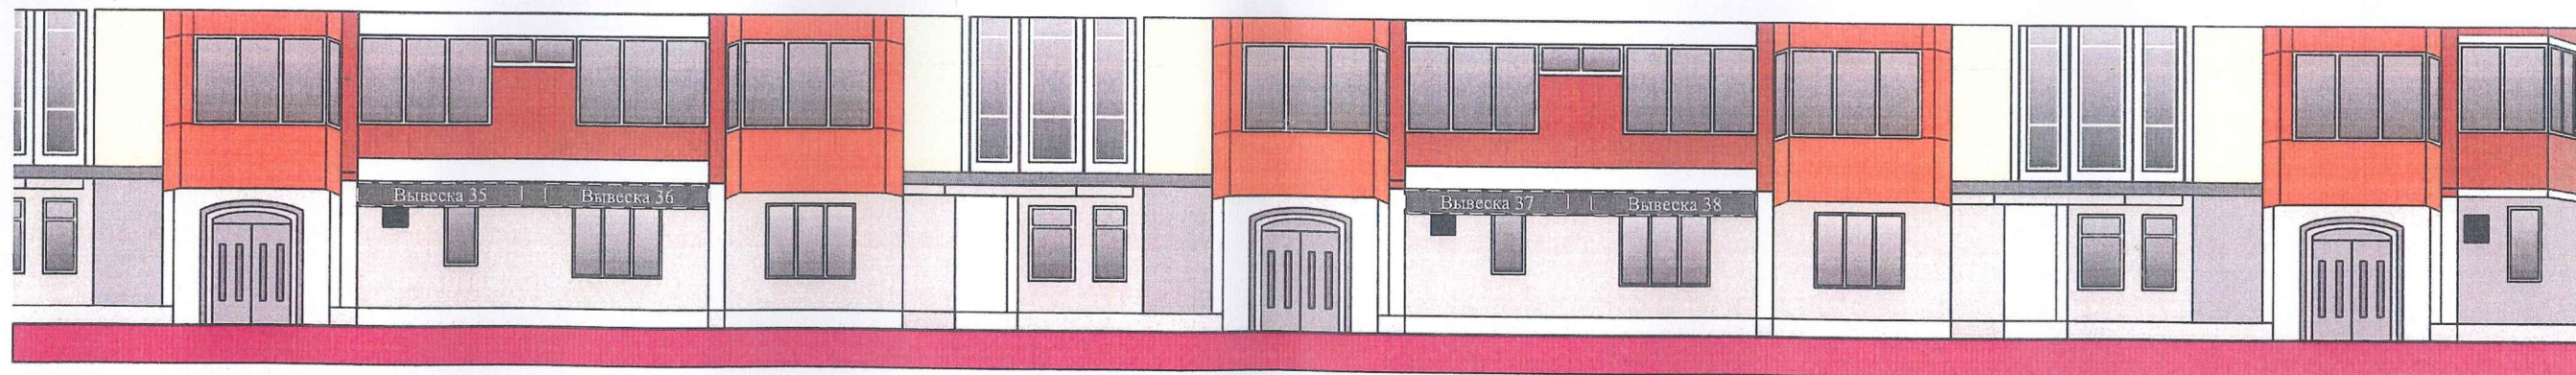


ТАБЛИЦА УСЛОВНЫХ ОБОЗНАЧЕНИЙ:

№	Наименование	Тип конструкции	Вид конструкции	Способ подсветки	Размер, мм
1	Вывеска 29	Настенная конструкция	Объемные и отдельно стоящие буквы и знаки на плоской подложке	Внутренний	3000 x 400
2	Вывеска 30	Настенная конструкция	Объемные и отдельно стоящие буквы и знаки на плоской подложке	Внутренний	3000 x 400
3	Вывеска 31	Настенная конструкция	Объемные и отдельно стоящие буквы и знаки на плоской подложке	Внутренний	3000 x 400
4	Вывеска 32	Настенная конструкция	Объемные и отдельно стоящие буквы и знаки на плоской подложке	Внутренний	3000 x 400
5	Вывеска 33	Настенная конструкция	Объемные и отдельно стоящие буквы и знаки на плоской подложке	Внутренний	3000 x 400
6	Вывеска 34	Настенная конструкция	Объемные и отдельно стоящие буквы и знаки на плоской подложке	Внутренний	3000 x 400
7	Вывеска 35	Настенная конструкция	Объемные и отдельно стоящие буквы и знаки на плоской подложке	Внутренний	3000 x 400
8	Вывеска 36	Настенная конструкция	Объемные и отдельно стоящие буквы и знаки на плоской подложке	Внутренний	3000 x 400
9	Вывеска 37	Настенная конструкция	Объемные и отдельно стоящие буквы и знаки на плоской подложке	Внутренний	3000 x 400
10	Вывеска 38	Настенная конструкция	Объемные и отдельно стоящие буквы и знаки на плоской подложке	Внутренний	3000 x 400