

Схема информационного или информационно-рекламного оформления здания, строения, сооружения (фасадная схема)

Московская область, город Домодедово,
мкр. Южный, ул. Курыжова, д.21



СОГЛАСОВАНО

Начальник службы главного
архитектора - главный архитектор _____ (Белухин Г.А.)

СОГЛАСОВАНО

Начальник отдела сферы обращения _____ (Рябов С.Б.)

«___» _____ 2019

ВЕДОМОСТЬ ЧЕРТЕЖЕЙ

лист п.п	Наименование	Примечание
1.	Общие данные	
2.	Ситуационный план	
3-4.	Фотофиксация существующего положения. Виды с ул. Курыжова	
5.	Фотофиксация существующего положения. Виды со стороны двора	
6.	Чертеж. Вид на фасад с улицы Курыжова	
7-11.	Чертеж. Подъезды 1-5 (основной фасад)	
12.	Чертеж. Вид на фасад со стороны двора	
13-17.	Чертеж. Подъезды 6-10 (двор)	
18-19.	Спецификация	

Разработчик проекта ООО «СиМарС + М»

ПОЯСНИТЕЛЬНАЯ ЗАПИСКА

Многоэтажное жилое здание размещается по адресу: Московская область, город Домодедово, мкр. Южный, ул. Курыжова, д. 21


Схема информационного или информационно-рекламного оформления здания, строения, сооружения (фасадная схема) (далее Схема) разработана в целях создания единого архитектурно-художественного решения фасадов жилого здания в части размещения информационных конструкций в соответствии с действующими нормативными актами, и определения мест для размещения информационных конструкций предпринимателей-арендаторов

Разработанная схема соответствует техническому заданию и выполнена с учетом архитектурно-художественного регламента по информационному и рекламному оформлению зданий, строений, сооружений и объектов благоустройства Московской области, утвержденного распоряжением №31РВ-72 от 14.07.2015 г

Схема предусматривает упорядоченное размещение на фасадах жилого здания информационных настенных конструкций **Тип 2** (настенных конструкций) , **вид 1** (объемных и отдельно стоящих букв и знаков без подложки), **Тип 2** (настенных конструкций) , **вид 2** (объемных и отдельно стоящих букв и знаков на плоской подложке) , а также **Тип 3** (консольных информационных конструкций (панель-кронштейнов), гармонично сочетающихся с архитектурными особенностями здания. Для предания информационным конструкциям единого целостного образа, предлагается разместить их по единой горизонтальной оси.

				Московская область, город Домодедово, мкр. Южный, ул. Курыжова, д. 21			
исполнил	Гришина Л.Н.			жилое здание	стадия	лист	листов
					П	1	16
				общие данные	ООО «СиМарС + М»		

СИТУАЦИОННЫЙ ПЛАН

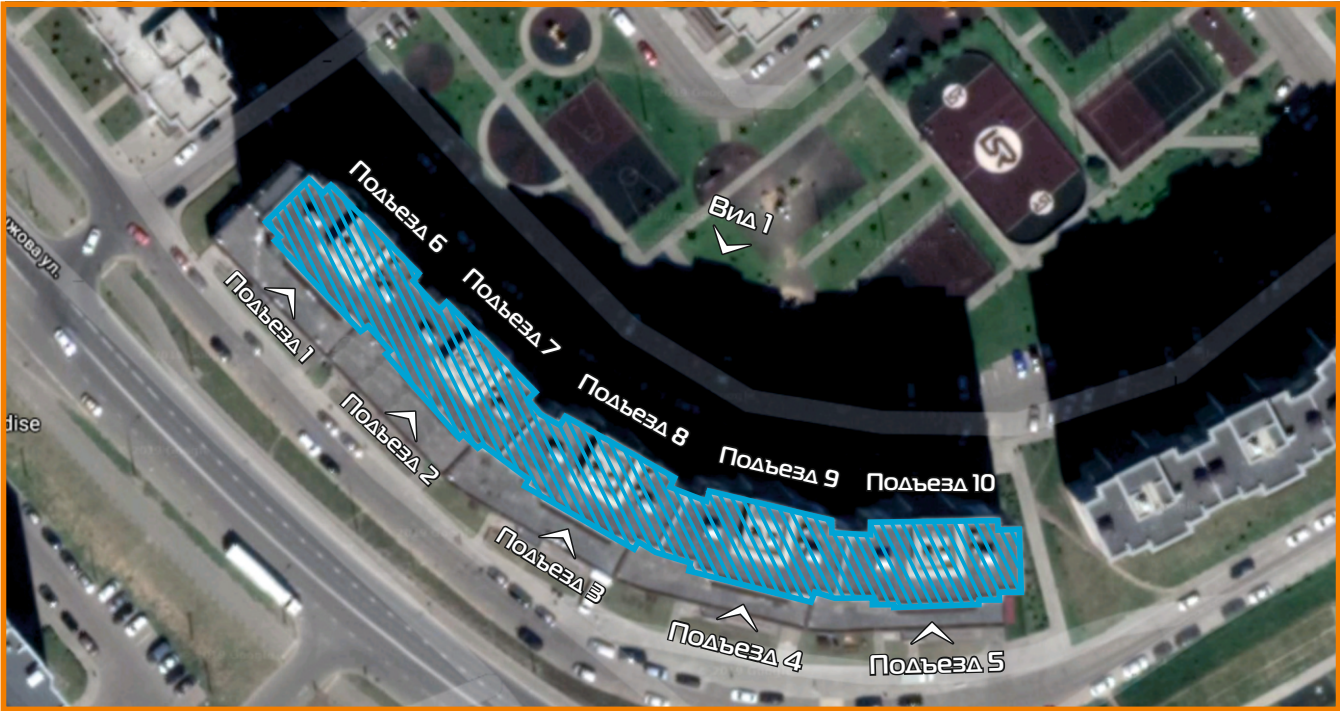

Условные обозначения:

-  - жилой дом
-  - видовые точки существующего положения

исполнил	Гришина Л.Н.			Московская область, город Домодедово, мкр. Южный, ул. Курыжова, д. 21			
				жилое здание	стадия	лист	листов
					П	2	16
				ситуационный план	ООО «СиМарС + М»		

ФОТОФИКСАЦИЯ СУЩЕСТВУЮЩЕГО ПОЛОЖЕНИЯ




Подъезд 1



Подъезд 1

Подъезд 2

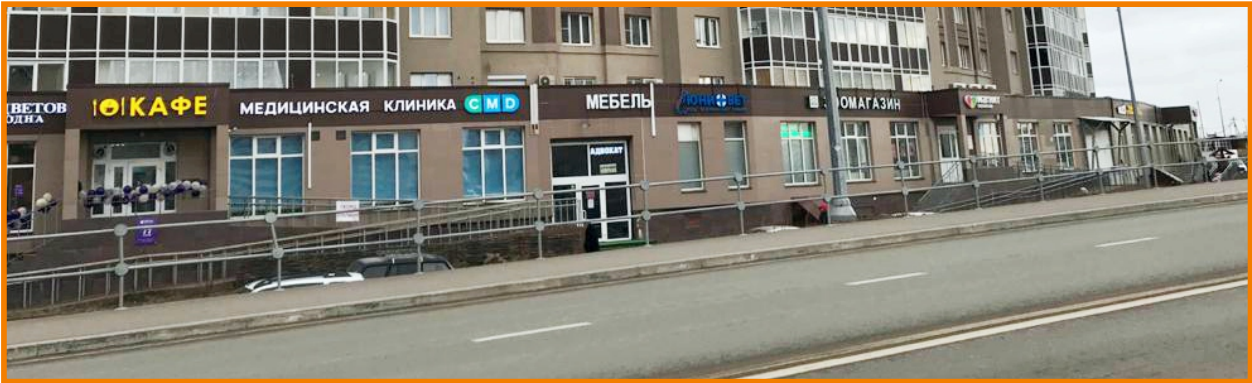

Подъезд 2

Подъезд 3

исполнил	Гришина Л.Н.			Московская область, город Домодедово, мкр. Южный, ул. Курыжова, д. 21			
				жилое здание	стадия	лист	листов
					П	3	19
				фотофиксация	ООО «СиМарс + М»		

ФОТОФИКСАЦИЯ СУЩЕСТВУЮЩЕГО ПОЛОЖЕНИЯ



Подъезд 3



Подъезд 4



Подъезд 4

Подъезд 5

исполнил	Гришина Л.Н.			Московская область, город Домодедово, мкр. Южный, ул. Курыжова, д. 21			
				жилое здание	стадия	лист	листов
					П	4	19
				фотофиксация	ООО «СиМарС + М»		


ФОТОФИКСАЦИЯ СУЩЕСТВУЮЩЕГО ПОЛОЖЕНИЯ



Вид 1

				Московская область, город Домодедово, мкр. Южный, ул. Курыжова, д. 21			
исполнил	Гришина Л.Н.			жилое здание	стадия	лист	листов
					П	5	19
				фотофиксация со стороны двора	ООО «СиМарС + М»		


Чертеж. Фасад со стороны ул. Курыжова

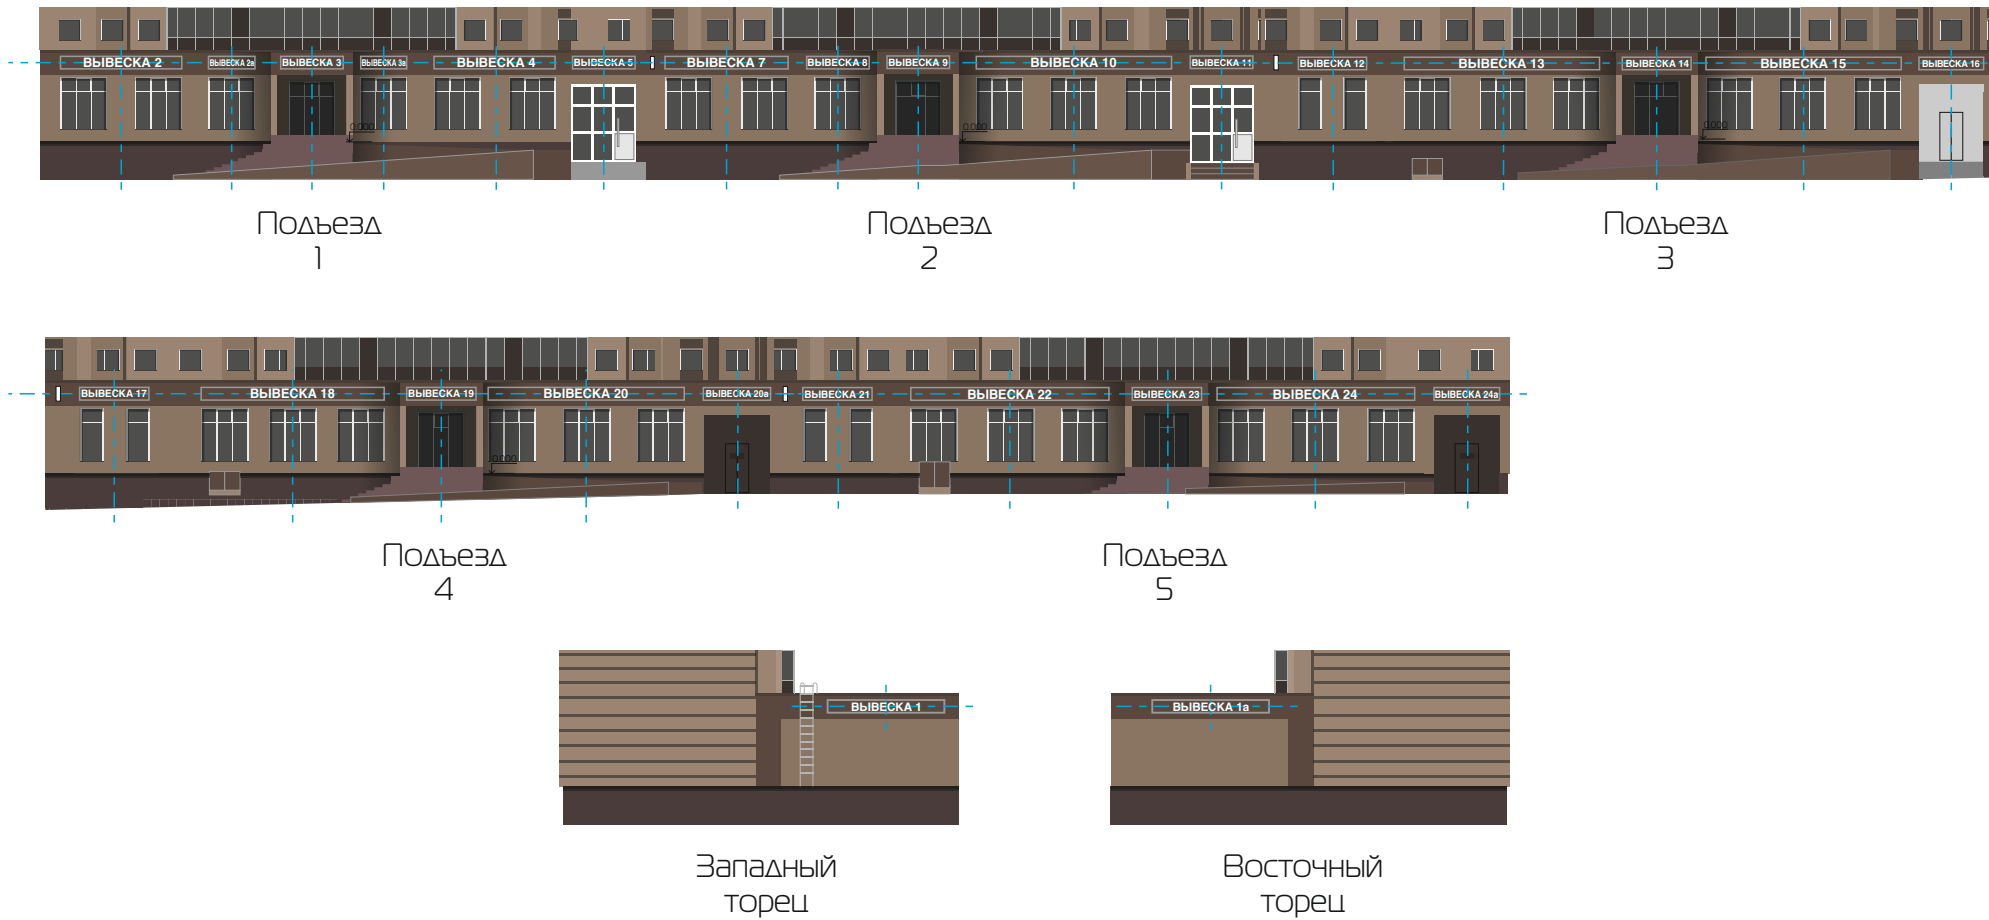

исполнил	Гришина Л.Н.			Московская область, город Домодедово, мкр. Южный, ул. Курыжова, д. 21			
				жилое здание	стадия	лист	листов
					П	6	19
				общие данные	ООО «СиМарС + М»		

Западный торец

Подъезд 1

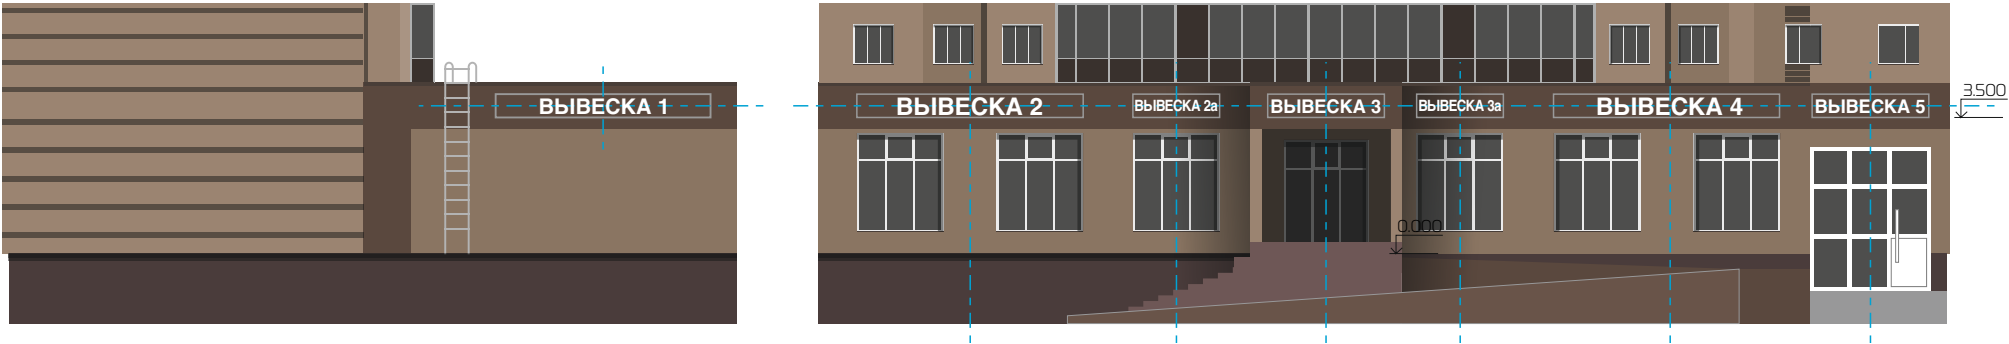

Условные обозначения:

- ВЫВЕСКА 1

- Тип 2 (настенная конструкция),
Вид 1 (объемные и отдельно стоящие буквы и знаки без подложки)
- горизонтальная и вертикальная ось вывесок
- Тип 3 (консольная информационная конструкция (панель-кронштейн))

За отм. 0,000 принята отметка чистого пола первого этажа
Нижняя точка вывесок на отм. 3,500

Данный лист см. с листом 3

				Московская область, город Домодедово, мкр. Южный, ул. Курыжова, д. 21			
исполнил	Гришина Л.Н.			жилое здание	стадия	лист	листов
					П	7	19
				Подъезд 1, западный торец	ООО «СиМарС + М»		

Подъезд 2



Условные обозначения:

- ВЫВЕСКА 1

- Тип 2 (настенная конструкция),
Вид 1 (объемные и отдельно стоящие буквы и знаки без подложки)
- горизонтальная и вертикальная ось вывесок
- Тип 3 (консольная информационная конструкция (панель-кронштейн))

За отм. 0,000 принята отметка чистого пола первого этажа
Нижняя точка вывесок на отм. 3,500

Данный лист см. с листом 3

				Московская область, город Домодедово, мкр. Южный, ул. Курыжова, д. 21			
исполнил	Гришина Л.Н.			жилое здание	стадия	лист	листов
					П	8	19
				Подъезд 2	ООО «СиМарС + М»		

Подъезд 3



Условные обозначения:

- ВЫВЕСКА 1

- Тип 2 (настенная конструкция),
Вид 1 (объемные и отдельно стоящие буквы и знаки без подложки)
- горизонтальная и вертикальная ось вывесок
- Тип 3 (консольная информационная конструкция (панель-кронштейн))

За отм. 0,000 принята отметка чистого пола первого этажа
Нижняя точка вывесок на отм. 3,500

Данный лист см. с листом 3

				Московская область, город Домодедово, мкр. Южный, ул. Курыжова, д. 21			
исполнил	Гришина Л.Н.			жилое здание	стадия	лист	листов
					П	9	19
				Подъезд 3	ООО «СиМарС + М»		

Подъезд 4



Условные обозначения:

- ВЫВЕСКА 1** - Тип 2 (настенная конструкция),
Вид 1 (объемные и отдельно стоящие буквы и знаки без подложки)
- +--- - горизонтальная и вертикальная ось вывесок
- - Тип 3 (консольная информационная конструкция (панель-кронштейн))

За отм. 0,000 принята отметка чистого пола первого этажа
Нижняя точка вывесок на отм. 3,500

Данный лист см. с листом 3

исполнил	Гришина Л.Н.			Московская область, город Домодедово, мкр. Южный, ул. Курыжова, д. 21			
				жилое здание	стадия	лист	листов
					П	10	19
				Подъезд 4	ООО «СиМарС + М»		

Подъезд 5

Восточный торец



Условные обозначения:

- ВЫВЕСКА 1


- Тип 2 (настенная конструкция),
Вид 1 (объемные и отдельно стоящие буквы и знаки без подложки)
- горизонтальная и вертикальная ось вывесок
- Тип 3 (консольная информационная конструкция (панель-кронштейн))

За отм. 0,000 принята отметка чистого пола первого этажа
Нижняя точка вывесок на отм. 3,500

Данный лист см. с листом 3

				Московская область, город Домодедово, мкр. Южный, ул. Курыжова, д. 21			
исполнил	Гришина Л.Н.			жилое здание	стадия	лист	листов
					П	11	19
				Подъезд 5	ООО «СиМарС + М»		

Фасад со стороны двора

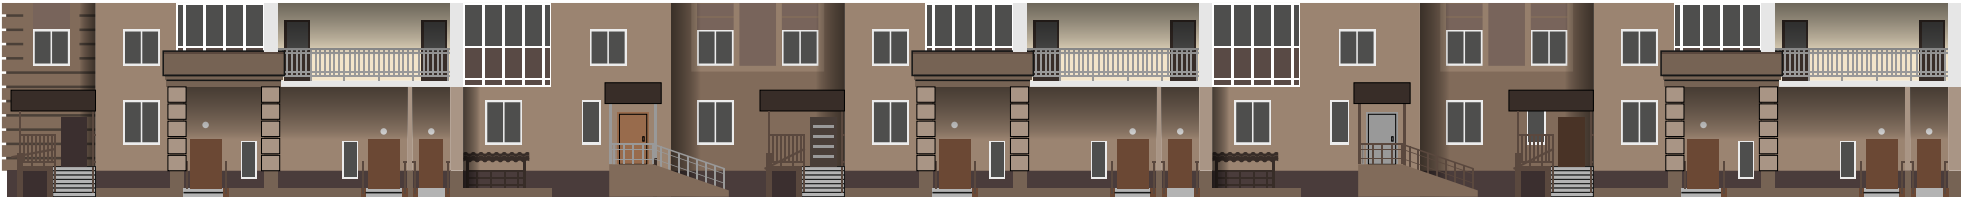

Подъезд
10

Подъезд
9

Подъезд
8



Подъезд
7


Подъезд
6

				Московская область, город Домодедово, мкр. Южный, ул. Курыжова, д. 21			
исполнил	Гришина Л.Н.						
				жилое здание	стадия	лист	листов
					П	12	19
				Вид на фасад со стороны двора	ООО «СиМарС + М»		

Подъезд 10
вид со стороны двора



Разрез А-А

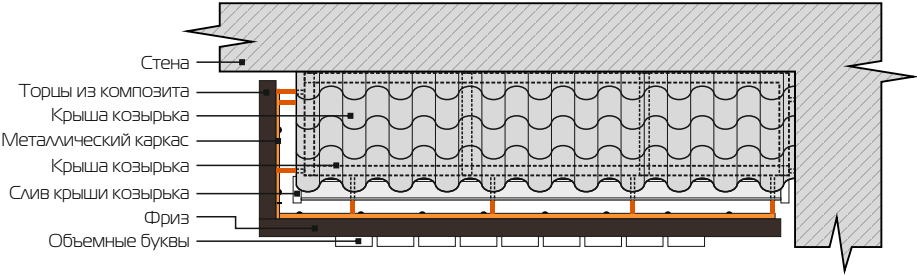

Условные обозначения:

- ВЫВЕСКА 1**
- Тип 2 (настенная конструкция),
Вид 2 (объемные и отдельно стоящие буквы и знаки
на плоской подложке)
-
- горизонтальная и вертикальная ось вывесок
-
- Тип 3 (консольная информационная конструкция (панель-кронштейн))

За отм. 0,000 принята отметка чистого пола первого этажа
Нижняя точка вывесок на отм. 3,100


Данный лист см. с листом 9

исполнил	Гришина Л.Н.			Московская область, город Домодедово, мкр. Южный, ул. Курыжова, д. 21			
				жилое здание	стадия	лист	листов
					П	13	19
				Подъезд 10. Вид со стороны двора	ООО «СиМарС + М»		

Подъезд 9
вид со стороны двора



Разрез А-А

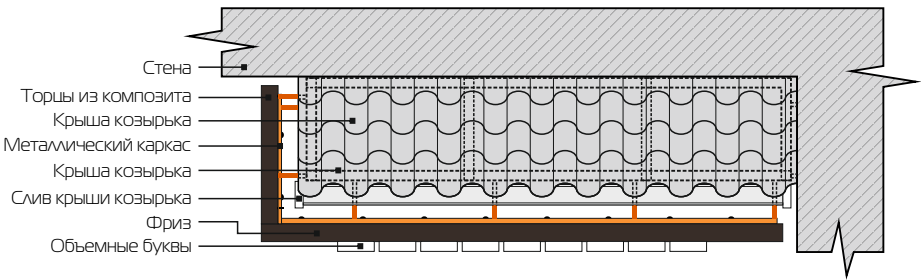

Условные обозначения:

- ВЫВЕСКА 1

- Тип 2 (настенная конструкция),
Вид 2 (объемные и отдельно стоящие буквы и знаки
на плоской подложке)
- горизонтальная и вертикальная ось вывесок
- Тип 3 (консольная информационная конструкция (панель-кронштейн))

За отм. 0,000 принята отметка чистого пола первого этажа
Нижняя точка вывесок на отм. 3,100


Данный лист см. с листом 9

исполнил	Гришина Л.Н.			Московская область, город Домодедово, мкр. Южный, ул. Курыжова, д. 21			
				жилое здание	стадия	лист	листов
					П	14	19
				Подъезд 9. Вид со стороны двора	ООО «СиМарС + М»		

Подъезд 8
вид со стороны двора



Разрез А-А

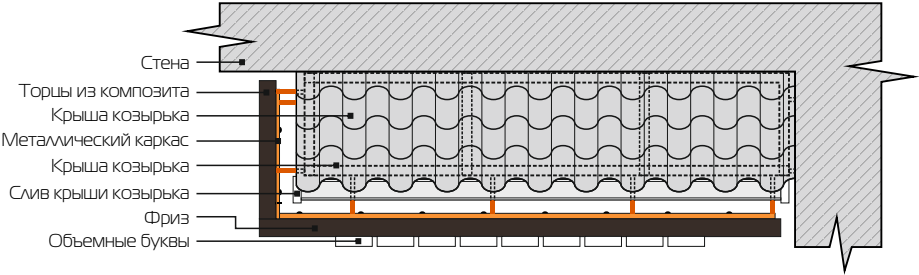

Условные обозначения:


- ВЫВЕСКА 1** - Тип 2 (настенная конструкция),
Вид 2 (объемные и отдельно стоящие буквы и знаки
на плоской подложке)
- +--- - горизонтальная и вертикальная ось вывесок
- - Тип 3 (консольная информационная конструкция (панель-кронштейн))

За отм. 0,000 принята отметка чистого пола первого этажа
Нижняя точка вывесок на отм. 3,100


Данный лист см. с листом 9

исполнил	Гришина Л.Н.			Московская область, город Домодедово, мкр. Южный, ул. Курыжова, д. 21			
				жилое здание	стадия	лист	листов
					П	15	19
				Подъезд 8. Вид со стороны двора	ООО «СиМарС + М»		

Подъезд 7
вид со стороны двора

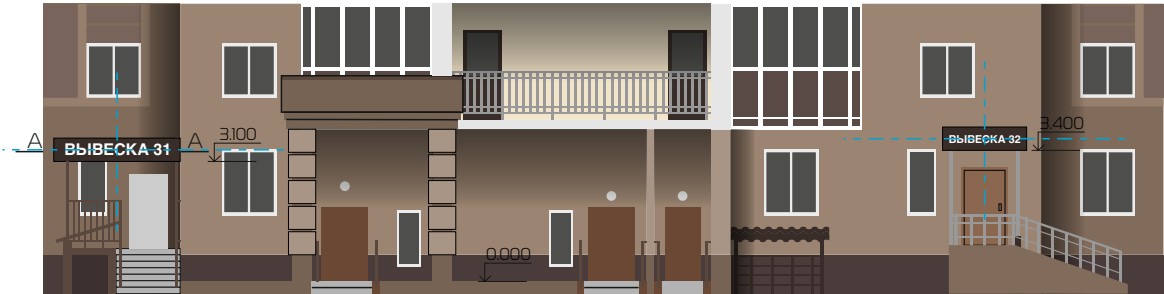

Разрез А-А

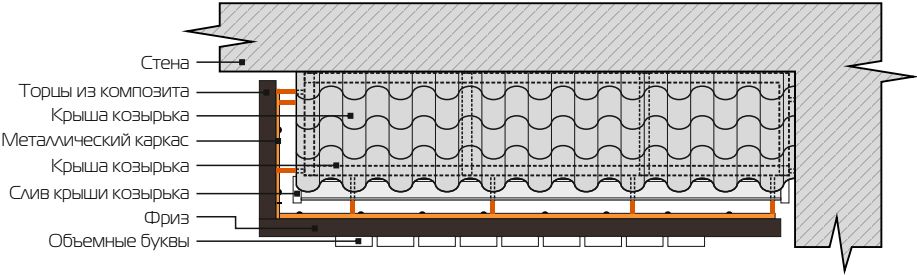

Условные обозначения:

- ВЫВЕСКА 1

- Тип 2 (настенная конструкция),
Вид 2 (объемные и отдельно стоящие буквы и знаки
на плоской подложке)
- горизонтальная и вертикальная ось вывесок
- Тип 3 (консольная информационная конструкция (панель-кронштейн))

За отм. 0,000 принята отметка чистого пола первого этажа
Нижняя точка вывесок на отм. 3,100


Данный лист см. с листом 9

исполнил	Гришина Л.Н.			Московская область, город Домодедово, мкр. Южный, ул. Курыжова, д. 21			
				жилое здание	стадия	лист	листов
					П	16	19
				Подъезд 7. Вид со стороны двора	ООО «СиМарС + М»		


Подъезд 6
вид со стороны двора



Разрез А-А

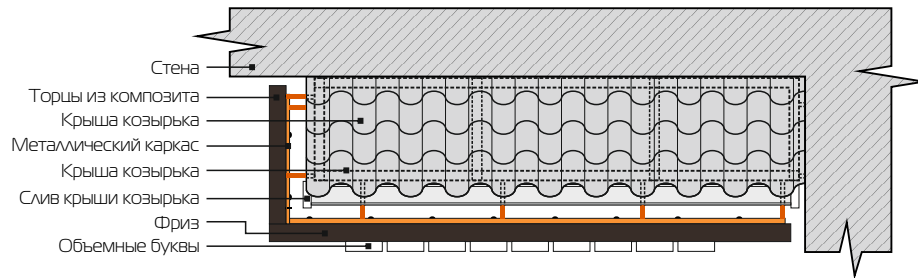

Разрез Б-Б

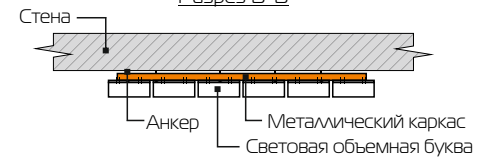

Условные обозначения:

ВЫБЕСКА 1

- Тип 2 (настенная конструкция), Вид 2 (объемные и отдельно стоящие буквы и знаки на плоской подложке)

БЫБЕКА 35

- Тип 2 (настенная конструкция), Вид 1 (объемные и отдельно стоящие буквы и знаки без подложки)



- горизонтальная и вертикальная ось вывесок



- Тип 3 (консольная информационная конструкция (панель-кронштейн))

За отм. 0,000 принята отметка чистого пола первого этажа

Нижняя точка вывесок на отм. 3,100

Данный лист см. с листом 9

исполнил	Гришина Л.Н.			Московская область, город Домодедово, мкр. Южный, ул. Курыжова, д. 21				
				жилое здание	стадия	лист	листов	
					П	17	19	
				Подъезд Б. Вид со стороны двора	ООО «СиМарС + М»			

СПЕЦИФИКАЦИЯ. Вид со стороны ул. Курыжова

№	Тип конструкции	Вид конструкции	Способ подсветки	Наименование	Размер, мм максимальные размеры	Кол-во, шт
1	Тип 2 (настенная конструкция)	Вид 1 (объемные и отдельно стоящие буквы и знаки без подложки)	Внутренняя	вывеска 1, вывеска 1а вывеска 7	5500x500(h)	3
2	Тип 2 (настенная конструкция)	Вид 1 (объемные и отдельно стоящие буквы и знаки без подложки)	Внутренняя	вывеска 2, вывеска 4, вывеска 10, вывеска 13, вывеска 15, вывеска 18, вывеска 20	8500x500(h)	7
3	Тип 2 (настенная конструкция)	Вид 1 (объемные и отдельно стоящие буквы и знаки без подложки)	Внутренняя	вывеска 3, вывеска 5, вывеска 8, вывеска 9, вывеска 11, вывеска 12, вывеска 14, вывеска 16, вывеска 17, вывеска 19, вывеска 21, вывеска 23, вывеска 20а, вывеска 24а	3000x500(h)	14
4	Тип 2 (настенная конструкция)	Вид 1 (объемные и отдельно стоящие буквы и знаки без подложки)	Внутренняя	вывеска 22, вывеска 24	9300x500(h)	2
5	Тип 2 (настенная конструкция)	Вид 1 (объемные и отдельно стоящие буквы и знаки без подложки)	Внутренняя	вывеска 2а, вывеска 3а	2300x500(h)	2
6	Тип 3 (Консольная информационная конструкция (панель-кронштейн))	-//-	Внутренняя	A1, A2, A3, A4	500x500(h)	4

исполнил	Гришина Л.Н.			Московская область, город Домодедово, мкр. Южный, ул. Курыжова, д. 21			
				жилое здание	стадия	лист	листов
					П	18	19
				Спецификация	ООО «СиМарС + М»		

СПЕЦИФИКАЦИЯ. Вид со стороны двора

№	Тип конструкции	Вид конструкции	Способ подсветки	Наименование	Размер, мм максимальные размеры	Кол-во, шт
1	Тип 2 (настенная конструкция)	Вид 2 (объемные и отдельно стоящие буквы и знаки на плоской подложке, размешенные на фризе козырька)	Внутренняя	вывеска 25, вывеска 27, вывеска 29, вывеска 31, вывеска 33	2700x400(h)	5
2	Тип 2 (настенная конструкция)	Вид 2 (объемные и отдельно стоящие буквы и знаки на плоской подложке, размешенные на фризе козырька)	Внутренняя	вывеска 26, вывеска 28, вывеска 30, вывеска 32, вывеска 34	1800x400(h)	5
3	Тип 2 (настенная конструкция)	Вид 1 (объемные и отдельно стоящие буквы и знаки без подложки)	Внутренняя	вывеска 35	3000x500(h)	1

				Московская область, город Домодедово, мкр. Южный, ул. Курыжова, д. 21			
исполнил	Гришина Л.Н.			жилое здание	стадия	лист	листов
					П	19	19
				Спецификация	ООО «СиМарС + М»		