

**Описание местоположения границ публичного сервитута  
В целях размещения и эксплуатации существующих объектов электросетевого хозяйства  
местного значения-здание ТП-483 с кадастровым номером 50:28:0010620:1256**

**Местоположение границ** *Московская обл., г.о. Домодедово, г. Домодедово, мкр. Западный, ул. Талалихина*

**Система координат** *МСК-50, зона 2*


**Площадь объекта** *76 кв.м*

**Перечень характерных точек**

Обозначение характерных точек границ	Координаты, м		Метод определения координат характерной точки	Средняя квадратическая погрешность положения характерной точки (M <sub>t</sub> ), м	Описание обозначения точки на местности (при наличии)
	X	Y			
1	2	3	4	5	6
1	431265,35	2204509,63	Геодезический метод	0,10	-
2	431266,39	2204518,29	Геодезический метод	0,10	-
3	431257,77	2204519,33	Геодезический метод	0,10	-
4	431256,73	2204510,66	Геодезический метод	0,10	-
1	431265,35	2204509,63	Геодезический метод	0,10	-

# Графическое описание местоположения границ публичного сервитута

В целях размещения и эксплуатации существующих объектов электросетевого хозяйства местного значения  
-здание ТП-483 с кадастровым номером 50:28:0010620:1256

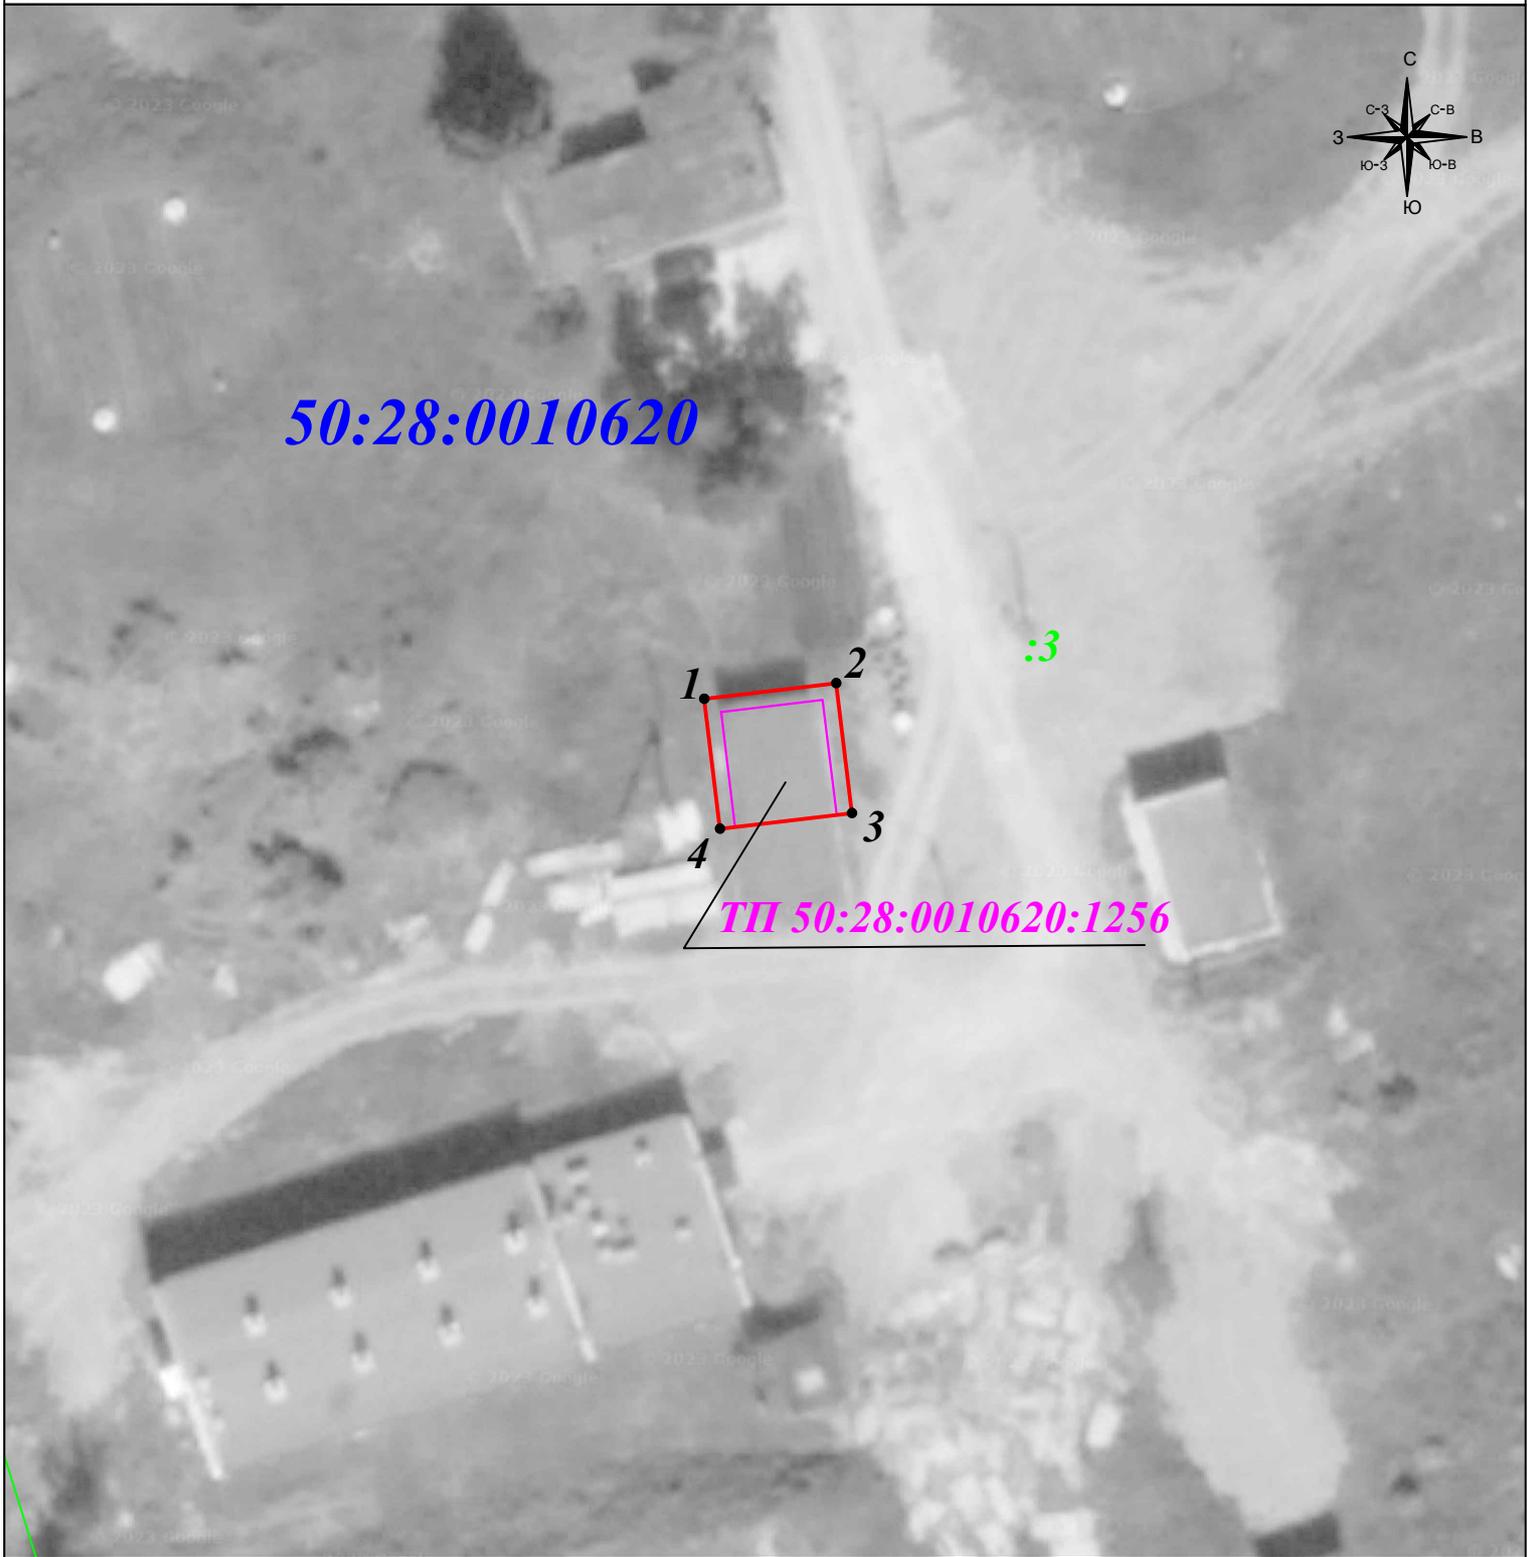

Масштаб 1: 500

## Условные обозначения:

-  - вновь образуемая граница публичного сервитута, сведения о которой достаточны для определения ее местоположения
-  - граница земельного участка
-  - граница кадастрового квартала
-  - объект электросетевого хозяйства в отношении которого устанавливается сервитут
- 1 - характерная точка границы зоны публичного сервитута
-  - номер земельного участка
-  - номер кадастрового квартала
-  - номер объекта электросетевого хозяйства в отношении которого устанавливается сервитут