

ООО «РПК Пингвин»

ФАСАДНАЯ СХЕМА

Схема информационного или информационно-рекламного оформления здания
по адресу: Московская область, городской округ Домодедово,
микрорайон Западный, ул. Лунная, д. 5

Контракт №24 от 28.09.2018

ИСПОЛНИТЕЛЬ:

ООО «РПК Пингвин»
Генеральный директор

_____ М.Ш. Вахидов

ООО УЖК «Дружба»
Генеральный директор

_____ В.В. Заицев

ЗАКАЗЧИК:

Комитет по управлению имуществом Администрации
городского округа Домодедово Московской области

Заместитель главы Администрации-
председатель Комитета по управлению имуществом

_____ Е. М. Хрусталева

СОГЛАСОВАНО:

Начальник службы-главный архитектор
службы главного архитектора _____ Г.А. Белухин

Начальник отдела сферы обращения _____ С.Б. Рябов

Перв. примен.

Справ. №

Подпись и дата

Инв. № подл

Взам. инв. №

Инв. № дубл.

Подпись и дата

СОСТАВ ПРОЕКТА

№	Наименование	Номер листа
1	Обложка	–
2	Титульный лист	1
3	Состав проекта	2
3	Пояснительная записка	3
4	Ситуационный план	4
5	Существующее положение. Фотофиксация	5–6
6	Графическая часть	7–10
7	Спецификация	11

						Контракт №24 от 28.09.2018			
						Московская область, городской округ Домодедово, микрорайон Западный, ул. Лунная, д. 5			
Изм.	Кол. уч	Лист	№ Док.	Подпись	Дата	Схема информационного или информационно-рекламного оформления здания (фасадная схема)	Стадия	Лист	Листов
Дизайнер		Е.А. Хаматова					П	2	11
Исполнитель		М.Ш. Вахидов							
						СОСТАВ ПРОЕКТА	ООО «РПК Пингвин»		

Пояснительная записка

Адрес: Московская область, городской округ Домодедово, микрорайон Западный, ул. Лунная, д. 5
Год постройки 2009 г. Не является памятником архитектуры.
Конструктивная схема здания: несущий ж/б каркас, наружные стены-пеноблок, облицовка кирпичом
Перекрытия: железобетонные
Фундамент: свайный
Этажность – 16

Схема разработана в рамках Контракта №24 от 28.09.2018 «Разработка схем информационного или информационно-рекламного оформления фасадов домов, по адресам: Московская область, г. Домодедово, ул. Каширское шоссе, Московская область, г. Домодедово, ул. Советская, Московская область, г. Домодедово, ул. Кирова, Московская область, г. Домодедово, ул. Лунная» в соответствии с Распоряжением Главного управления архитектуры и градостроительства Московской области 14.07.2015 № 31РВ-72, Постановлением Администрации городского округа Домодедово Московской области от 01.02.2018г № 184.

Анализ существующей ситуации выявил неудовлетворительное размещение вывесок на фасаде здания многоквартирного жилого дома.

Для формирования единого визуального пространства и свободного архитектурного восприятия, в соответствии с вышеуказанным Распоряжением, на фасадах жилого дома, предполагается разместить настенные конструкции в виде объемных и отдельно стоящих букв и знаков на плоской подложке и без подложки. Вывески выполняются с внутренним подсветом.

Размещение всех информационных конструкций имеющих внутреннюю подсветку должно соответствовать Приказу Минэнерго РФ от 08.07.2002 № 204.

						Контракт №24 от 28.09.2018			
						Московская область, городской округ Домодедово, микрорайон Западный, ул. Лунная, д. 5			
Изм.	Кол. уч	Лист	№ Док.	Подпись	Дата	Схема информационного или информационно–рекламного оформления здания (фасадная схема)	Стадия	Лист	Листов
Дизайнер		Е.А. Хаматова					П	3	11
Исполнитель		М.Ш. Вахидов							
						ПОЯСНИТЕЛЬНАЯ ЗАПИСКА	ООО «РПК Пингвин»		

Перв. примен.

Справ. №



Инв. № дубл.

Взам. инв. №

Подпись и дата

Инв. № подл

						Контракт №24 от 28.09.2018			
						Московская область, городской округ Домодедово, микрорайон Западный, ул. Лунная, д. 5			
Изм.	Кол. уч.	Лист	№ Док.	Подпись	Дата				
Дизайнер		Е.А. Хаматова				Схема информационного или информационно-рекламного оформления здания (фасадная схема)	Статья	Лист	Листов
Исполнитель		М.Ш. Вахидов					П	4	11
						СИТУАЦИОННЫЙ ПЛАН	ООО «РПК Пунгвин»		


СУЩЕСТВУЮЩЕЕ ПОЛОЖЕНИЕ. ФОТОФИКСАЦИЯ

Московская область, городской округ Домодедово, микрорайон Западный, ул. Лунная, д. 5

Вид 1



Вид 2

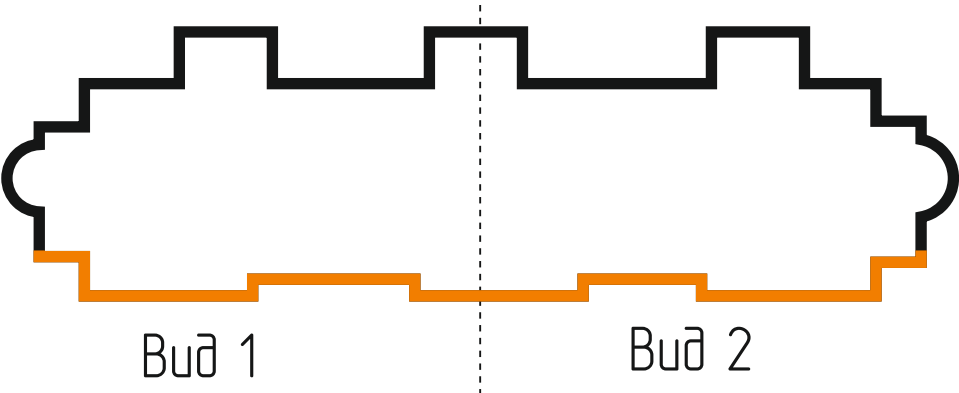

Вид 1

Вид 2

						Контракт №24 от 28.09.2018		
						Московская область, городской округ Домодедово, микрорайон Западный, ул. Лунная, д. 5		
Изм.	Кол. уч	Лист	№ Док.	Подпись	Дата	Схема информационного или информационно-рекламного оформления здания (фасадная схема)	Стадия	Лист
Дизайнер		Е.А. Хаматова					П	5
Исполнитель		М.Ш. Вахидов				СУЩЕСТВУЮЩЕЕ ПОЛОЖЕНИЕ. ФОТОФИКСАЦИЯ		11
							ООО «РПК Пингвин»	

СУЩЕСТВУЮЩЕЕ ПОЛОЖЕНИЕ. ФОТОФИКСАЦИЯ

Московская область, городской округ Домодедово, микрорайон Западный, ул. Лунная, д. 5


Вид 3



Вид 4



Вид 4

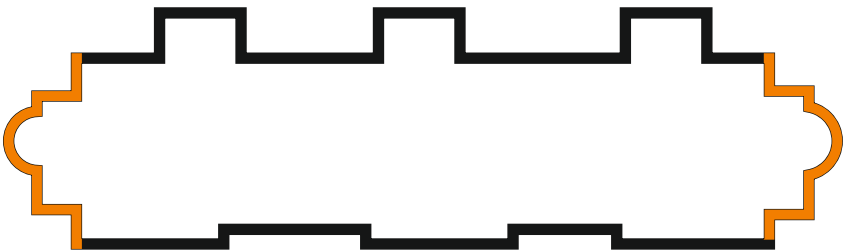

Вид 3

						Контракт №24 от 28.09.2018			
						Московская область, городской округ Домодедово, микрорайон Западный, ул. Лунная, д. 5			
Изм.	Кол. уч	Лист	№ Док.	Подпись	Дата	Схема информационного или информационно-рекламного оформления здания (фасадная схема)	Стадия	Лист	Листов
Дизайнер		Е.А. Хаматова					П	6	11
Исполнитель		М.Ш. Вахидов							
						СУЩЕСТВУЮЩЕЕ ПОЛОЖЕНИЕ. ФОТОФИКСАЦИЯ	ООО «РПК Пингвин»		

Перв. примен.

Справ. №

Подпись и дата

Инв. № дубл.


Взам. инв. №

Подпись и дата

Инв. № подл.

Московская область, городской округ Домодедово, микрорайон Западный, ул. Лунная, д. 5

Вид 1

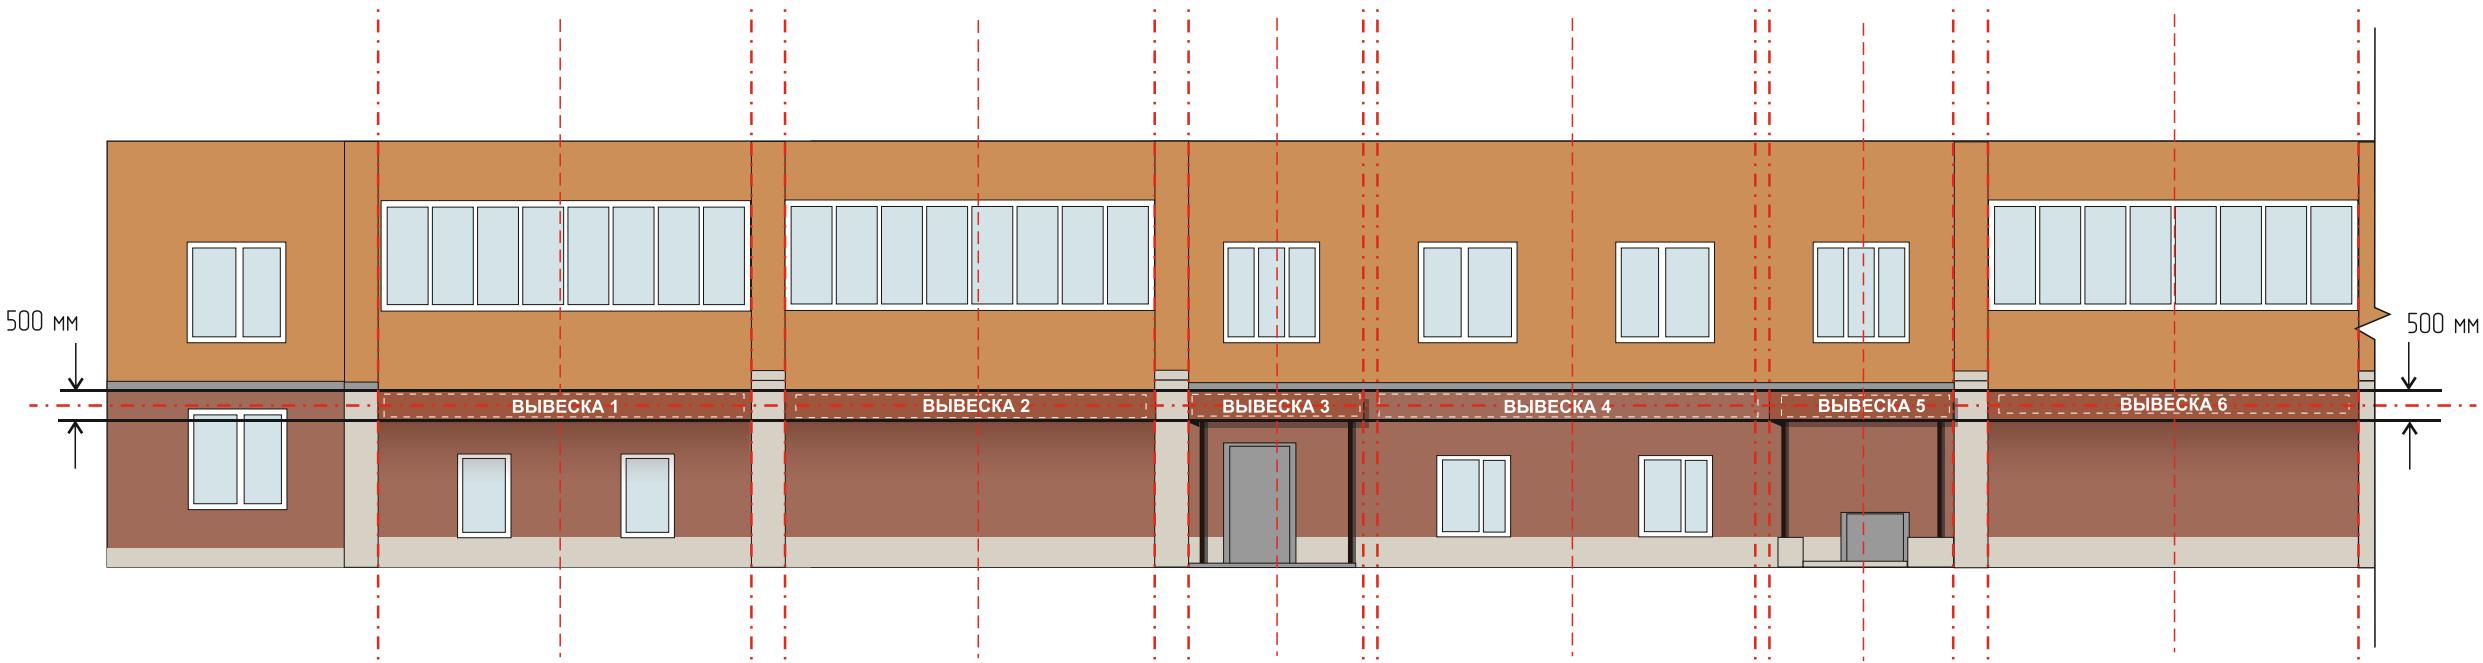


Условные обозначения

Наименование	Обозначение
Объемные и отдельно стоящие буквы и знаки на подложке	
Объемные и отдельно стоящие буквы и знаки без подложки	
Единая горизонтальная композиционная ось	



Рекомендации:
В целях единой композиции рекомендуется изготовление козырька из алюминиевого композитного материала оклеенного пленкой Oracal 083 M. Козырек оклеивается со всех сторон. Вывески 3, 5 размещаются на фризе козырька.

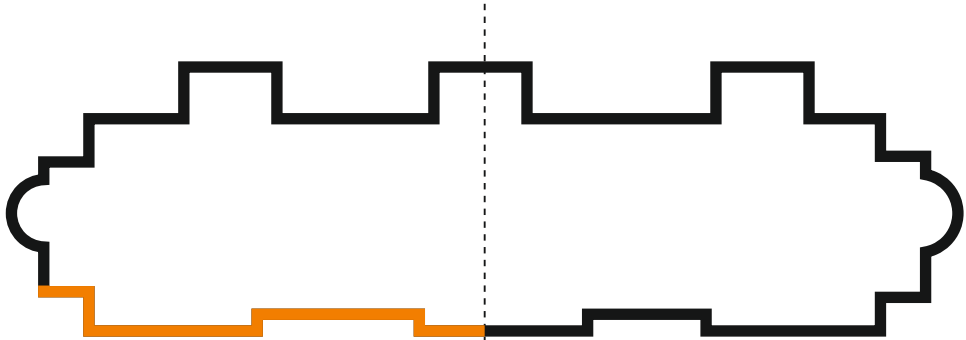

Вид 1

						Контракт №24 от 28.09.2018		
						Московская область, городской округ Домодедово, микрорайон Западный, ул. Лунная, д. 5		
Изм.	Кол. уч	Лист	№ Док.	Подпись	Дата	Схема информационного или информационно-рекламного оформления здания (фасадная схема)	Стадия	Лист
Дизайнер		Е.А. Хаматова					П	7
Исполнитель		М.Ш. Вахидов				ГРАФИЧЕСКАЯ ЧАСТЬ	ООО «РПК Пингвин»	

Московская область, городской округ Домодедово, микрорайон Западный, ул. Лунная, д. 5

Вид 2




Условные обозначения

Наименование	Обозначение
Объемные и отдельно стоящие буквы и знаки на подложке	
Объемные и отдельно стоящие буквы и знаки без подложки	
Единая горизонтальная композиционная ось	



Рекомендации:
В целях единой композиции рекомендуется изготовление козырька из алюминиевого композитного материала оклеенного пленкой Oracal 083 M. Козырек оклеивается со всех сторон. Вывески 8, 10 размещаются на фризе козырька.

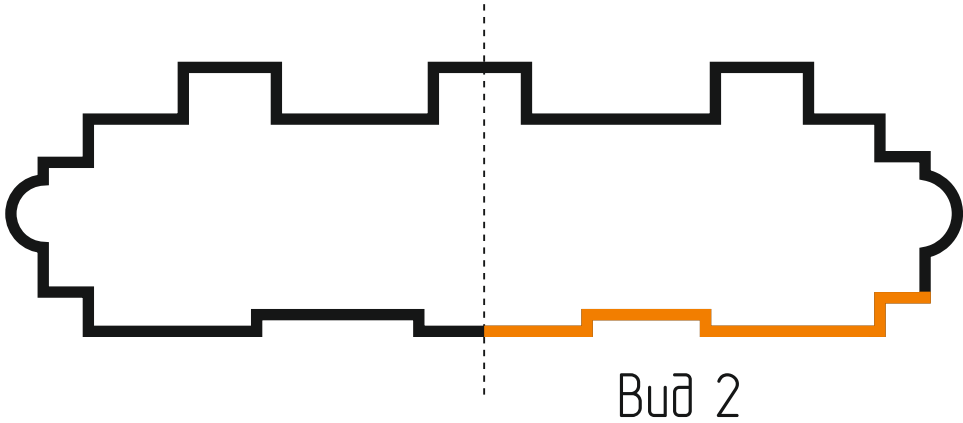


Вид 2

						Контракт №24 от 28.09.2018			
						Московская область, городской округ Домодедово, микрорайон Западный, ул. Лунная, д. 5			
Изм.	Кол. уч	Лист	№ Док.	Подпись	Дата	Схема информационного или информационно-рекламного оформления здания (фасадная схема)	Стадия	Лист	Листов
Дизайнер		Е.А. Хаматова					П	8	11
Исполнитель		М.Ш. Вахидов							
		а							
						ГРАФИЧЕСКАЯ ЧАСТЬ	ООО «РПК Пингвин»		


Московская область, городской округ Домодедово, микрорайон Западный, ул. Лунная, д. 5

Вид 3

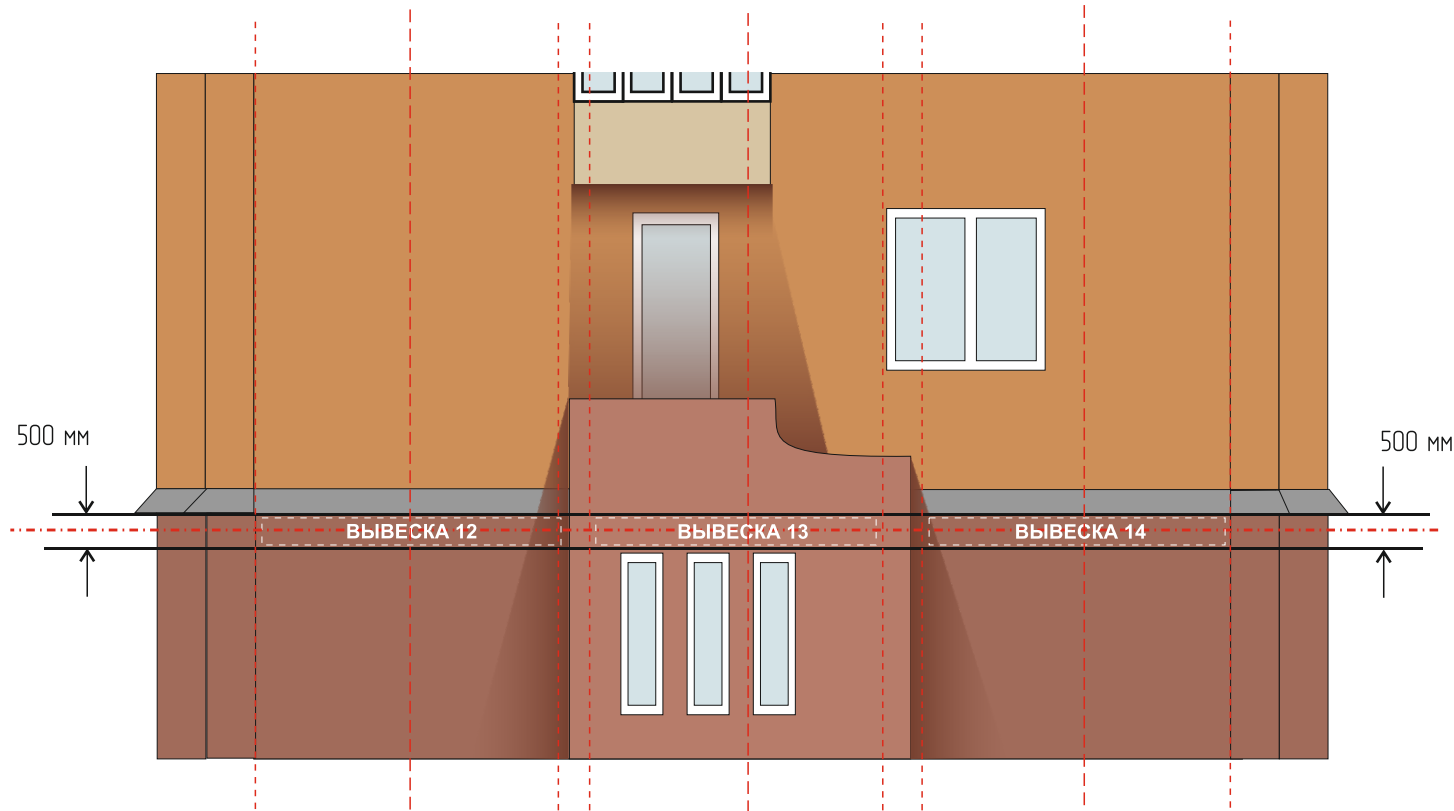

Условные обозначения

Наименование	Обозначение
Объемные и отдельно стоящие буквы и знаки без подложки	
Единая горизонтальная композиционная ось	

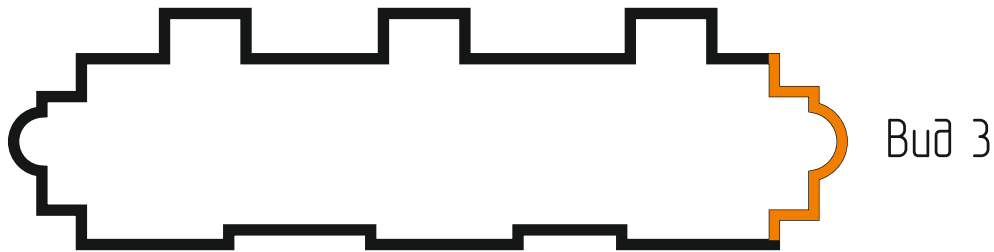


Вид 3

						Контракт №24 от 28.09.2018		
						Московская область, городской округ Домодедово, микрорайон Западный, ул. Лунная, д. 5		
Изм.	Кол. уч	Лист	№ Док.	Подпись	Дата	Схема информационного или информационно-рекламного оформления здания (фасадная схема)	Стадия	Лист
Дизайнер		Е.А. Хаматова					П	9
Исполнитель		М.Ш. Вахидов				ГРАФИЧЕСКАЯ ЧАСТЬ	ООО «РПК Пингвин»	

Московская область, городской округ Домодедово, микрорайон Западный, ул. Лунная, д. 5


Вид 4

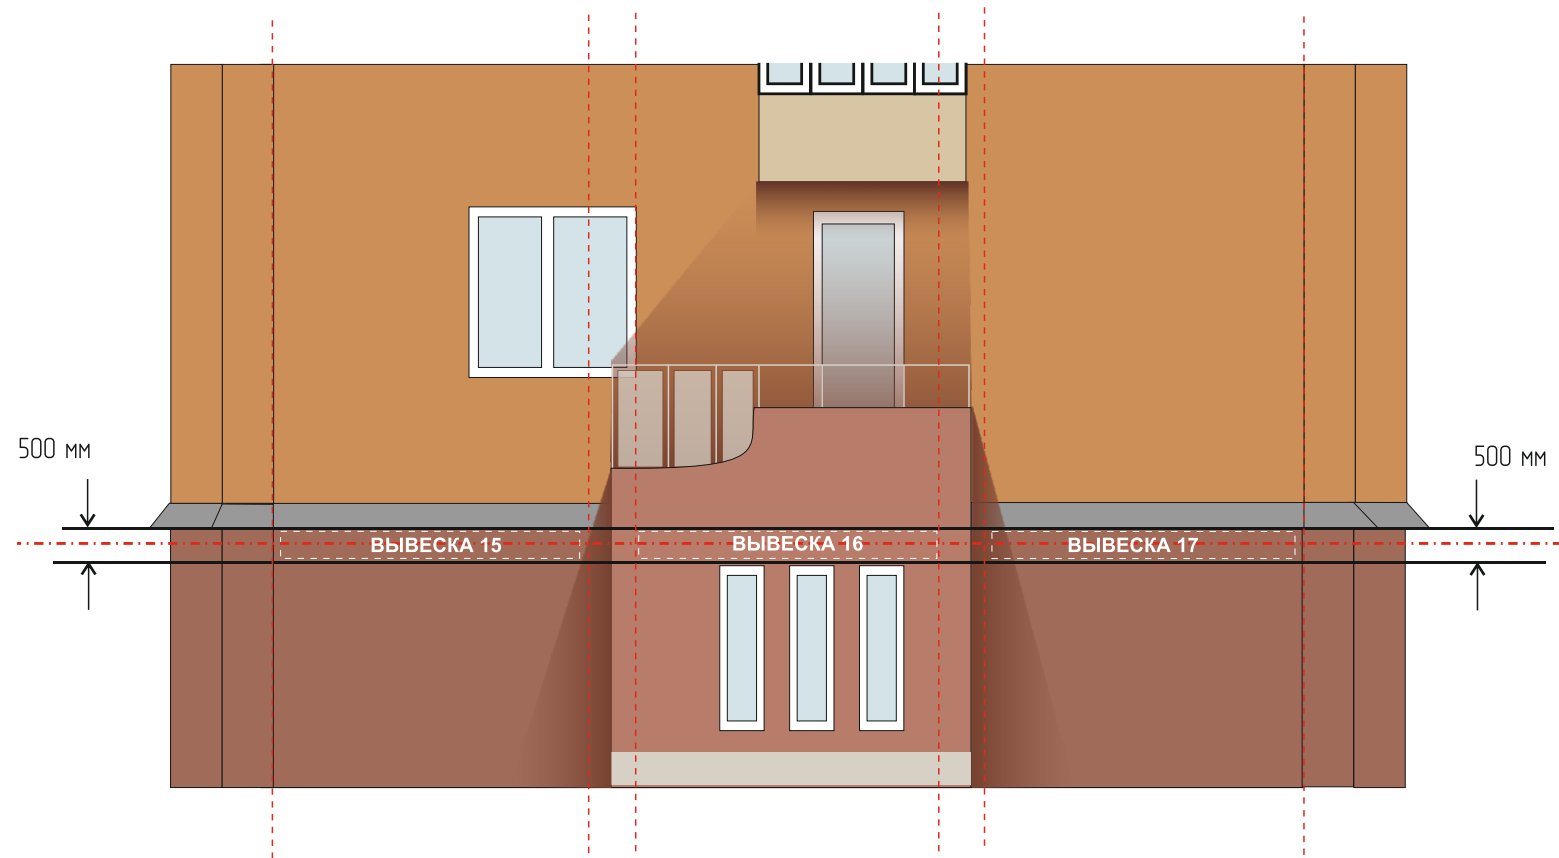

Условные обозначения

Наименование	Обозначение
Объемные и отдельно стоящие буквы и знаки без подложки	
Единая горизонтальная композиционная ось	

Вид 4

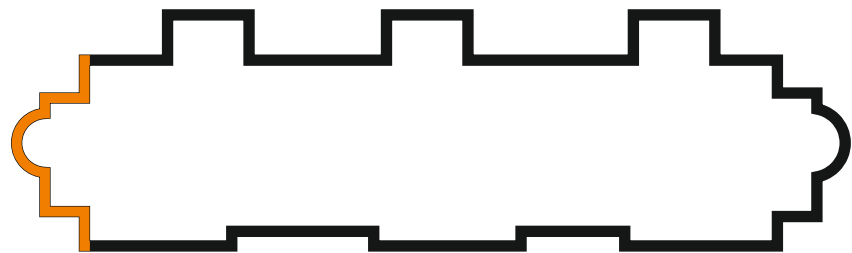

						Контракт №24 от 28.09.2018		
						Московская область, городской округ Домодедово, микрорайон Западный, ул. Лунная, д. 5		
Изм.	Кол. уч.	Лист	№ Док.	Подпись	Дата	Схема информационного или информационно-рекламного оформления здания (фасадная схема)	Стадия	Лист
Дизайнер		Е.А. Хаматова					П	10
Исполнитель		М.Ш. Вахидов				ГРАФИЧЕСКАЯ ЧАСТЬ	ООО «РПК Пингвин»	

Московская область, городской округ Домодедово, микрорайон Западный, ул. Лунная, д. 5

СПЕЦИФИКАЦИЯ:

№	Наименование	Тип конструкции	Вид конструкции	Способ подсветки	Цвет подложки	Размер, мм
1	Вывеска 1	Настенная конструкция	Объемные и отдельно стоящие буквы и знаки на плоской подложке	Внутренняя	Oracal 083M	5 250 x 500
2	Вывеска 2	Настенная конструкция	Объемные и отдельно стоящие буквы и знаки на плоской подложке	Внутренняя	Oracal 083M	5 250 x 500
3	Вывеска 3	Настенная конструкция	Объемные и отдельно стоящие буквы и знаки на плоской подложке	Внутренняя	Oracal 083M	3 500 x 500
4	Вывеска 4	Настенная конструкция	Объемные и отдельно стоящие буквы и знаки без подложки	Внутренняя	–	5 250 x 500
5	Вывеска 5	Настенная конструкция	Объемные и отдельно стоящие буквы и знаки на плоской подложке	Внутренняя	Oracal 083M	3 750 x 500
6	Вывеска 6	Настенная конструкция	Объемные и отдельно стоящие буквы и знаки на плоской подложке	Внутренняя	Oracal 083M	5 250 x 500
7	Вывеска 7	Настенная конструкция	Объемные и отдельно стоящие буквы и знаки на плоской подложке	Внутренняя	Oracal 083M	5 250 x 500
8	Вывеска 8	Настенная конструкция	Объемные и отдельно стоящие буквы и знаки на плоской подложке	Внутренняя	–	3 500 x 500
9	Вывеска 9	Настенная конструкция	Объемные и отдельно стоящие буквы и знаки без подложки	Внутренняя	–	5 250 x 500
10	Вывеска 10	Настенная конструкция	Объемные и отдельно стоящие буквы и знаки на плоской подложке	Внутренняя	Oracal 083M	3 750 x 500
11	Вывеска 11	Настенная конструкция	Объемные и отдельно стоящие буквы и знаки на плоской подложке	Внутренняя	Oracal 083M	5 250 x 500
12	Вывеска 12	Настенная конструкция	Объемные и отдельно стоящие буквы и знаки без подложки	Внутренняя	–	3 000 x 500
13	Вывеска 13	Настенная конструкция	Объемные и отдельно стоящие буквы и знаки без подложки	Внутренняя	–	3 000 x 500
14	Вывеска 14	Настенная конструкция	Объемные и отдельно стоящие буквы и знаки без подложки	Внутренняя	–	3 000 x 500
15	Вывеска 15	Настенная конструкция	Объемные и отдельно стоящие буквы и знаки без подложки	Внутренняя	–	3 000 x 500
16	Вывеска 16	Настенная конструкция	Объемные и отдельно стоящие буквы и знаки без подложки	Внутренняя	–	3 000 x 500
17	Вывеска 17	Настенная конструкция	Объемные и отдельно стоящие буквы и знаки без подложки	Внутренняя	–	3 000 x 500

						Контракт №24 от 28.09.2018			
						Московская область, городской округ Домодедово, микрорайон Западный, ул. Лунная, д. 5			
Изм.	Кол. уч	Лист	№ Док.	Подпись	Дата	Схема информационного или информационно–рекламного оформления здания (фасадная схема)	Стадия	Лист	Листов
Дизайнер		Е.А. Хаматова							
Исполнитель		М.Ш. Вахидов							
						СПЕЦИФИКАЦИЯ	ООО «РПК Пингвин»		

Перв. примен.

Справ. №

Подпись и дата

Инв. № дубл.

Взам. инв. №

Подпись и дата

Инв. № подл