


СХЕМА ГРАНИЦ

Объект: Газопровод низкого давления
Местоположение / кадастровый номер: Московская область, г Домодедово, с. Ям/
 в границах земельных участков с кадастровыми №50:28:0000000:55584, №50:28:0000000:42755
Площадь земельного участка: 195 кв.м
Категория земель: земли населенных пунктов
Обеспеченность подъездными путями: Московская область, г.о. Домодедово, с. Ям, ул. Путейская
На испрашиваемом земельном участке охраняемые объекты: природные и культурные отсутствуют

Приложение №2
 к Постановлению администрации
 городского округа Домодедово
 Московской области
 № 908 от " 26 " 04 2021.

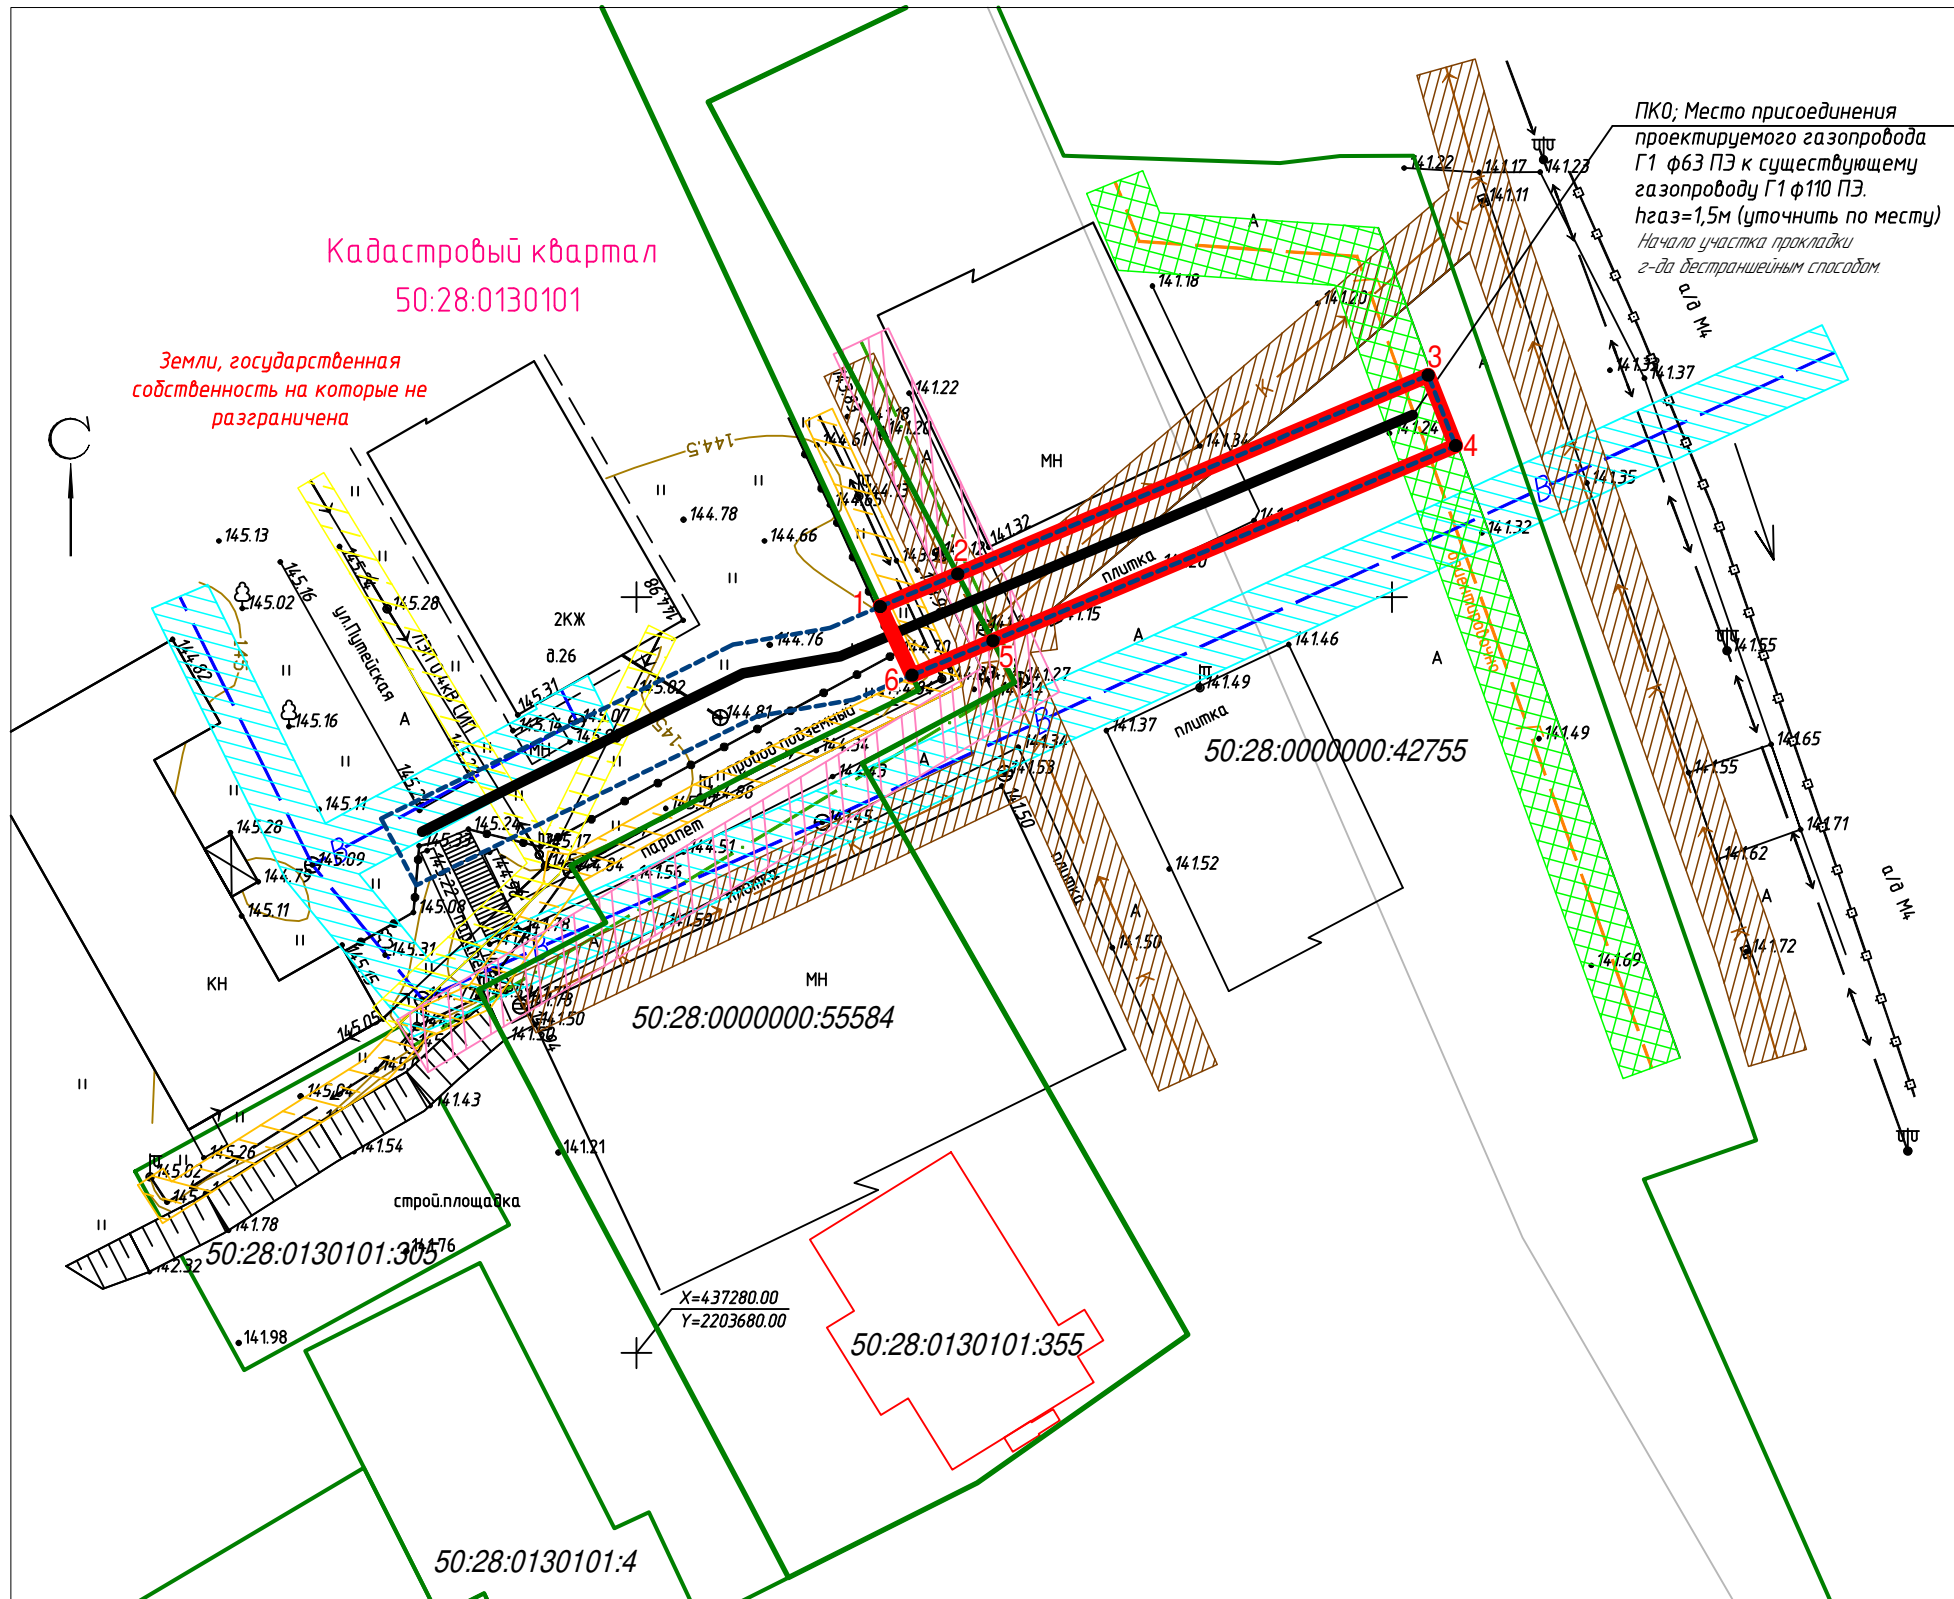

Экспликация земель	
Земельные участки с кадастровыми №50:28:0000000:55584, №50:28:0000000:42755	195 кв.м
Итого	195 кв.м

Каталог координат, МСК-50				
Номер точки	Координаты		Длина линии (м)	Дирекционный угол
	X	Y		
1	437329,38	2203696,13	5,56	67° 15'7"
2	437331,53	2203701,26	33,8	67° 06'4"
3	437344,68	2203732,4	5	158° 46'4"
4	437340,02	2203734,21	33,23	247° 09'3"
5	437327,12	2203703,59	5,82	246° 55'1"
6	437324,84	2203698,24	5,01	335° 04'4"

Описание границ смежных землепользователей
 от т.1 до т.2 - по земельному участку с кадастровым №50:28:0000000:55584
 от т.2 до т.3, от т.3 до т.4, от т.4 до т.5 - по земельному участку с кадастровым №50:28:0000000:42755
 от т.5 до т.6 - по земельному участку с кадастровым №50:28:0000000:55584
 от т.6 до т.1 - земли, государственная собственность на которые не разграничена

Условные обозначения

- границы земельных участков, сведения о которых имеются в ГКН
- сооружения, сведения о которых имеются в ГКН
- 50:28:0130101 - номер кадастрового квартала
- 50:28:0000000:55584 - кадастровый номер земельного участка
- проектируемый газопровод
- граница испрашиваемого земельного участка
- обозначение характерной точки испрашиваемого земельного участка
- граница охранной зоны строящегося газопровода
- охранный зона существующего водопровода
- охранный зона существующего газопровода
- охранный зона ЛЭП 0,4кВ надземная
- охранный зона кабеля электрического подземного
- охранный зона кабеля связи ОАО "Ростелеком"
- охранный зона существующей канализации

Масштаб 1:500