


**ВНЕСЕНИЕ ИЗМЕНЕНИЙ В ГЕНЕРАЛЬНЫЙ ПЛАН ГОРОДСКОГО ОКРУГА ДОМОДЕДОВО МОСКОВСКОЙ ОБЛАСТИ ПРИМЕНИТЕЛЬНО К НАСЕЛЕННЫМ ПУНКТАМ Д. УГРЮМОВО, Д. ЩЕГЛЯТЬЕВО И Д. ВЕДИЩЕВО**

**КАРТА СУЩЕСТВУЮЩИХ И ПЛАНИРУЕМЫХ ОСОБО ОХРАНЯЕМЫХ ПРИРОДНЫХ ТЕРРИТОРИЙ, ЗОН САНИТАРНОЙ ОХРАНЫ ИСТОЧНИКОВ ПИТЬЕВОГО ВОДОСНАБЖЕНИЯ, ВОДООХРАННЫХ ЗОН, ПРИБРЕЖНЫХ ЗАЩИТНЫХ ПОЛОС, БЕРЕГОВЫХ ПОЛОС ВОДНЫХ ОБЪЕКТОВ. ЗОН ЗАТОПЛЕНИЯ И ПОДТОПЛЕНИЯ**

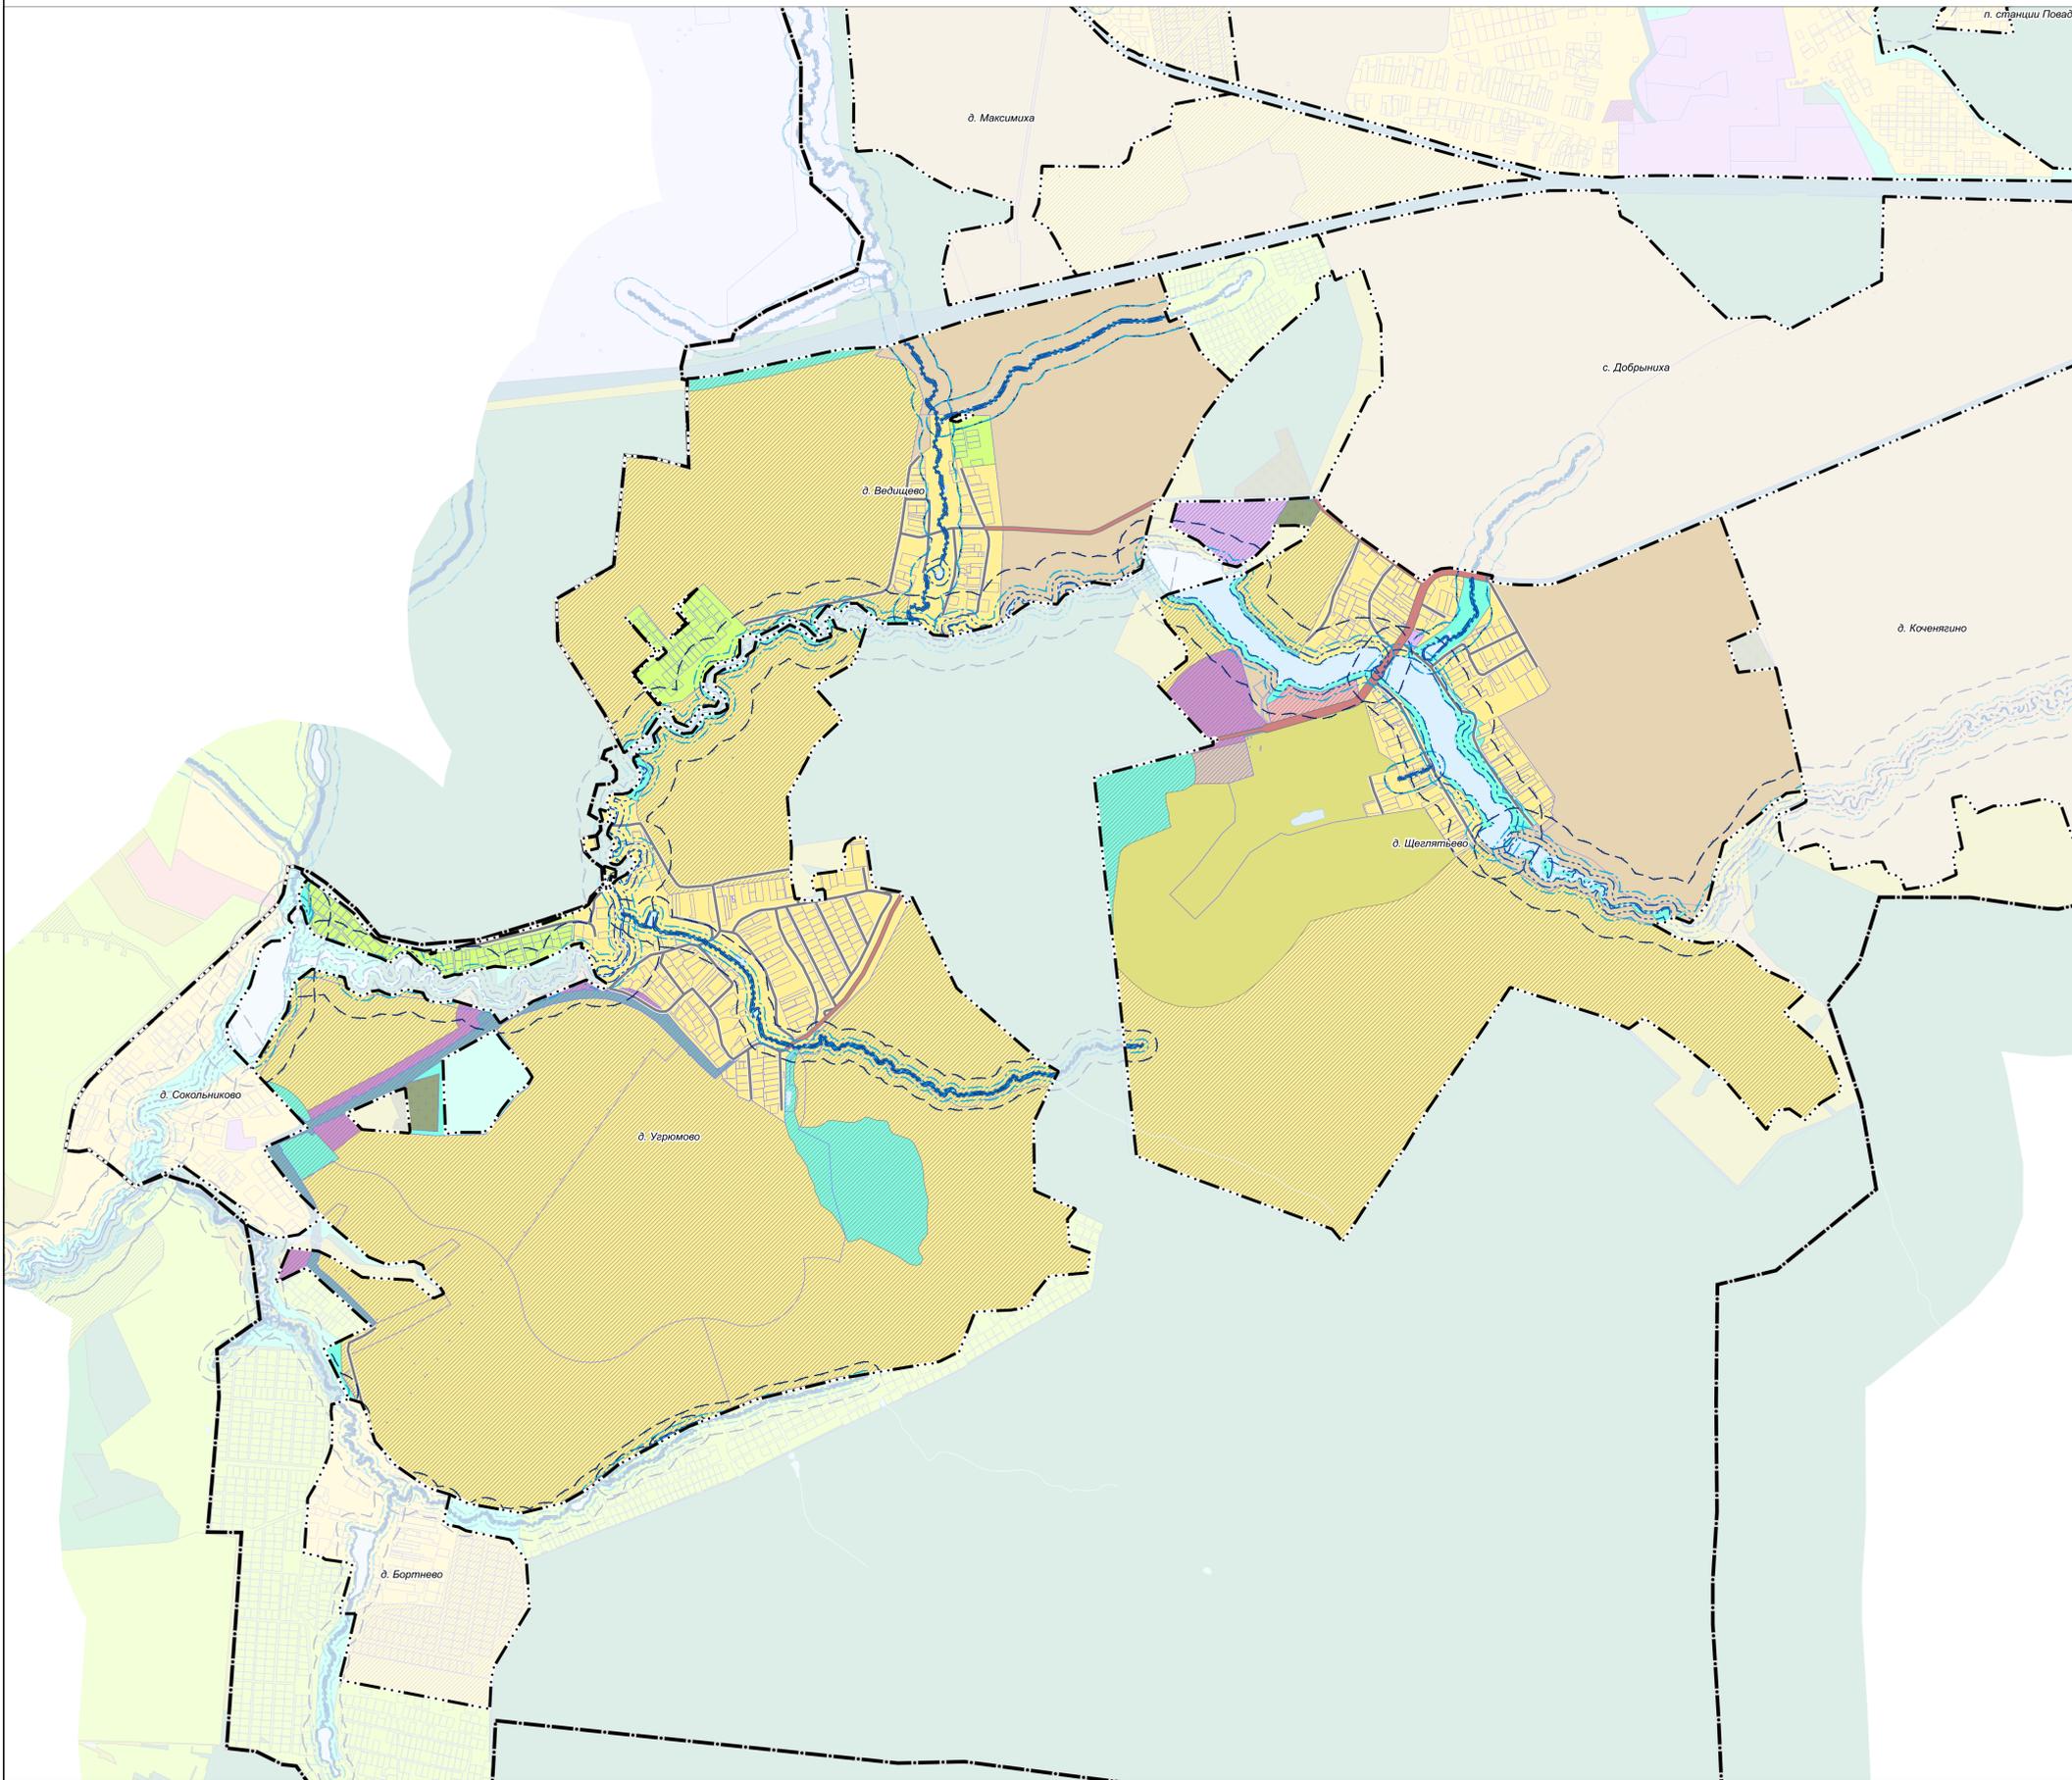

**УСЛОВНЫЕ ОБОЗНАЧЕНИЯ**

Границы  
 городского округа Домодедово  
 населенных пунктов (утвержденные)\*  
 земельных участков, поставленных на кадастровый учет

\* Территории и объекты вне границ разработки отображены в информационных целях и не являются предметом утверждения настоящего генерального плана

**Функциональные зоны**

- Зона застройки индивидуальными и блокированными жилыми домами
- Многофункциональная общественно-деловая зона
- Зона специализированной общественной застройки
- Коммунально-складская зона
- Зона объектов автомобильного транспорта
- Зона сельскохозяйственного назначения (сельскохозяйственные угодья, сельскохозяйственное производство)
- Зона, предназначенная для ведения садоводства и огородничества
- Сельскохозяйственно-производственная зона
- Зона озелененных территорий (лесопарки, парки, сады, скверы, бульвары, городские леса и другие)
- Зона объектов отдыха и туризма
- Зона кладбищ
- Планируемые функциональные зоны

**Существующие зоны с особыми условиями использования территории (ЗОУИТ)**

- Береговая полоса \*\*
- Прибрежная защитная полоса \*\*
- Водоохранная зона \*\*

\*\* в соответствии со сведениями ИСОГД МО

ОСОБО ОХРАНЯЕМЫЕ ПРИРОДНЫЕ ТЕРРИТОРИИ, ЗОНЫ САНИТАРНОЙ ОХРАНЫ ИСТОЧНИКОВ ПИТЬЕВОГО ВОДОСНАБЖЕНИЯ ОБЪЕКТОВ В ГРАНИЦАХ РАЗРАБОТКИ ГЕНЕРАЛЬНОГО ПЛАНА ОТСУТСТВУЮТ.  
 ЗОНЫ ЗАТОПЛЕНИЯ И ПОДТОПЛЕНИЯ НЕ РАЗРАБОТАНЫ В УСТАНОВЛЕННОМ ПОРЯДКЕ.

				Договор подряда № 65-57/3-23-Н от 11.01.2024г.			
		Внесение изменений в генеральный план городского округа Домодедово Московской области применительно к населенным пунктам д. Угрюмово, д. Щеглятьево и д. Ведущее					
Имя	Кол.уч.	Имя	Кол.уч.	Имя	Кол.уч.	Имя	
Исполнитель	1	Исполнитель	1	Исполнитель	1	Исполнитель	
Мен.отдела	Д.З.	Мен.отдела	Д.З.	Мен.отдела	Д.З.	Мен.отдела	
Отв.исполнит.	Т.В. Бру...	Отв.исполнит.	Т.В. Бру...	Отв.исполнит.	Т.В. Бру...	Отв.исполнит.	
				Статус		Лист	
				1		1	
				Карта существующих и планируемых особо охраняемых природных территорий, зон санитарной охраны источников питьевого водоснабжения, водоохраных зон, прибрежных защитных полос, береговых полос водных объектов, зон затопления и подтопления.			
				МС-10000			
							