

СХЕМА ИНФОРМАЦИОННОГО ИЛИ ИНФОРМАЦИОННО-РЕКЛАМНОГО
ОФОРМЛЕНИЯ ЗДАНИЯ, СТРОЕНИЯ, СООРУЖЕНИЯ
(ФАСАДНАЯ СХЕМА)

по адресу: МО, г.о. Домодедово, с. Ям, ул. Почтовая, стр. 19а/1

Согласовано:
Собственник

Согласовано:
Начальник отдела потребительского
рынка и рекламы

Согласовано:
Начальник службы главного архитектора-
главный архитектор

_____ (ИП Нагиева Ч.Д.К.)

_____ (Рябов С.Б.)

_____ (Белухин Г.А.)

СОСТАВ ПРОЕКТА

1. ПОЯСНИТЕЛЬНАЯ ЗАПИСКА

3

2. СХЕМА РАЗМЕЩЕНИЯ

4

3. ГРАФИЧЕСКИЕ МАТЕРИАЛЫ. СУЩЕСТВУЮЩЕЕ ПОЛОЖЕНИЕ. ВИД 1

5

4. СХЕМА РАЗМЕЩЕНИЯ ЭЛЕМЕНТОВ ИНФОРМАЦИОННОГО ОФОРМЛЕНИЯ ФАСАДА ЗДАНИЯ
ГРАФИЧЕСКАЯ ВРИСОВКА. ВИД 1

6

Согласовано			
Инв. № подл.	Взам. инв. №		
	Подп. и дата		

					ИП Нагиева Ч.Д.К.			
					МО, г.о. Домодедово, с. Ям, ул. Почтовая, стр. 19а/1			
Изм.	Лист	№ докум.	Подп.	Дата		Стадия	Лист	Листов
Разработал						П	2	6
Проверил								
					Состав проекта		ИП Подзорова О.А.	
Утвердил	Подзорова О.А.							

ПОЯСНИТЕЛЬНАЯ ЗАПИСКА

Места размещения и типы информационных конструкций (или изображений информационно рекламного характера) наружного оформления фасадов здания разрабатываются по заданию;

ИП Нагиева Чичак Джалил Кызы: ИНН 7726170088 / ОГРНИП 319774600466222;

Сведения об объекте:

Адрес: МО, г.о. Домодедово, с. Ям, ул. Почтовая, стр. 19а/1;

Наименование: Нежилое помещение, 2-х этажное здание;

Общие сведения: Общей площадью 1389,0 кв.м;

Кадастровый номер: 50:28:0070227:1348;

К основным принципам размещения информационных конструкций, предлагаемых в фасадной схеме, относятся:

1. Минимальное искажение и загромождение ими фасадов и торцов здания;
2. Подчеркивание индивидуальности архитектуры здания;
3. Размещение большей части информационных конструкций собственника здания и арендаторов в зоне видимой; пешеходам – ВИД 1

Все информационные конструкции(изображения) на здании, подразделяются на типы:

А. Информационные конструкции представлены как: Объемные и отдельно стоящие буквы и знаки без подложки - Вид 1 и и консольные информационные конструкции (панель-кронштейны) - Тип 3;

Разработанная схема информационного или информационно-рекламного оформления здания, строения, сооружения (фасадная схема) содержит: фотографии общих видов здания и его фрагменты, ортогональные чертежи фасадов здания с указанием типов и мест размещения информационных конструкций и их размеров;


Схема информационного или информационно-рекламного оформления здания, строения, сооружения (фасадная схема) соответствует техническому заданию и выполнена с учетом архитектурно-художественного регламента по информационному и рекламному оформлению зданий, строений и объектов благоустройства Московской области, утвержденного распоряжением №31РВ-72 от 14.02.2015г.;

Согласовано			
Инв. № подл.	Взам. инв. №	Подп. и дата	

					ИП Нагиева Ч.Д.К.			
					МО, г.о. Домодедово, с. Ям, ул. Почтовая, стр. 19а/1			
Изм.	Лист	№ докум.	Подп.	Дата		Стадия	Лист	Листов
Разработал						п	3	6
Проверил								
					пояснительная записка	ИП Подзорова О.А.		
Утвердил		Подзорова О.А.						

СХЕМА РАЗМЕЩЕНИЯ

МО, г.о. Домодедово, с. Ям, ул. Почтовая, стр. 19а/1

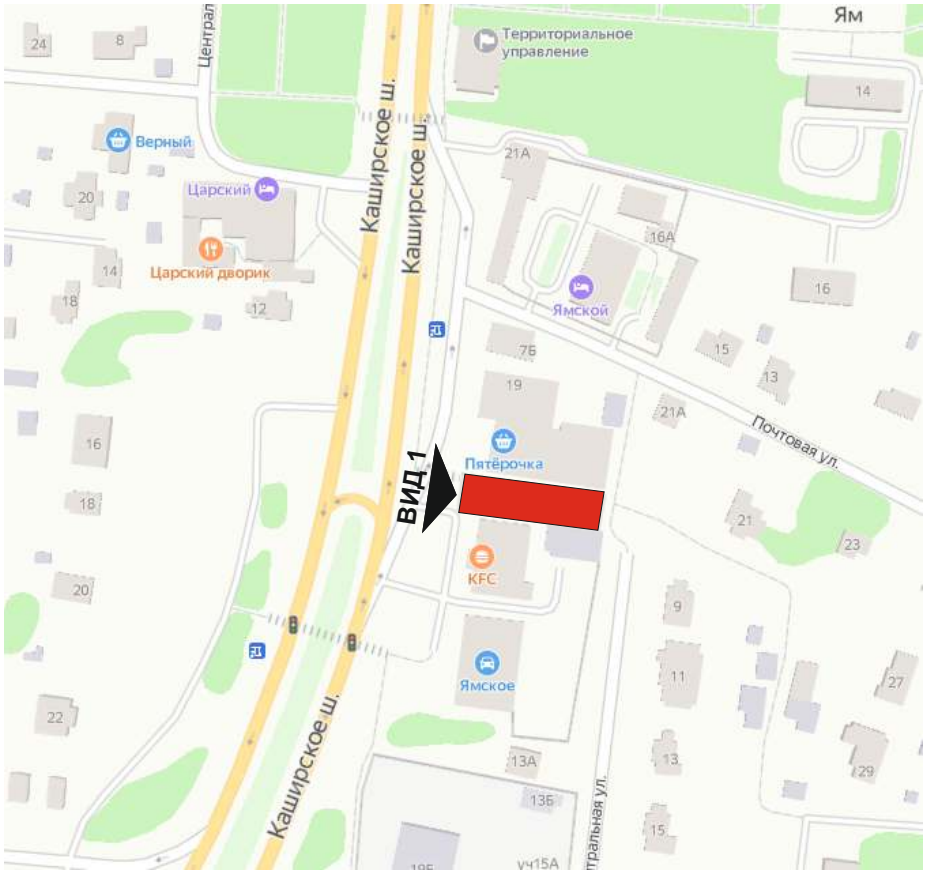

 **Рассматриваемый объект**
 **Вид 1**

					ИП Нагиева Ч.Д.К.			
					МО, г.о. Домодедово, с. Ям, ул. Почтовая, стр. 19а/1			
Изм.	Лист	№ докум.	Подп.	Дата		Стадия	Лист	Листов
Разработал						П	4	6
Проверил								
					Схема размещения		ИП Подзорова О.А.	
Утвердил	Подзорова О.А.							

Согласовано				Инв. № подл.
		Взам. инв. №	Подп. и дата	


ГРАФИЧЕСКИЕ МАТЕРИАЛЫ. СУЩЕСТВУЮЩЕЕ ПОЛОЖЕНИЕ. ВИД 1



Согласовано				
Инв. № подл.	Подп. и дата	Взам. инв. №		

					ИП Нагиева Ч.Д.К.			
					МО, г.о. Домодедово, с. Ям, ул. Почтовая, стр. 19а/1			
Изм.	Лист	№ докум.	Подп.	Дата		Стадия	Лист	Листов
Разработал						П	5	6
Проверил								
					Существующее положение			
Утвердил		Подзорова О.А.			ИП Подзорова О.А.			

СХЕМА РАЗМЕЩЕНИЯ ЭЛЕМЕНТОВ
ИНФОРМАЦИОННОГО ОФОРМЛЕНИЯ ФАСАДА ЗДАНИЯ
ГРАФИЧЕСКАЯ ВРИСОВКА. ВИД 1

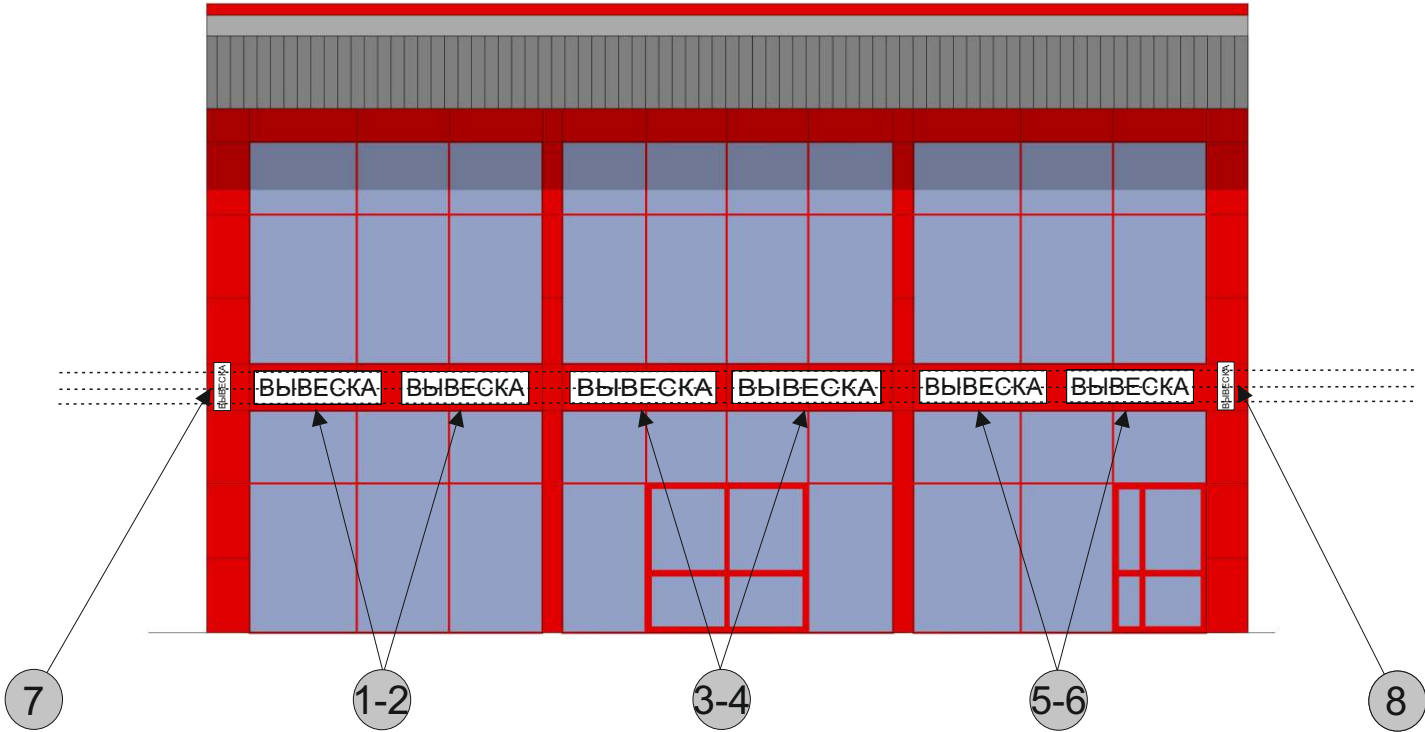

Согласовано				
Взам. инв. №				
Инв. № подл.				

№	Тип конструкции	Размер	Кол-во	Используемые материалы
1-2	Тип2 Вид1: Объемные и отдельно стоящие буквы и знаки без подложки	300 x 3500 мм *	2 шт	Акрил,алюминевый профиль, светодиоды,металлокаркас
3-4	Тип2 Вид1: Объемные и отдельно стоящие буквы и знаки без подложки	300 x 4000 мм *	2 шт	Акрил,алюминевый профиль, светодиоды,металлокаркас
5-6	Тип2 Вид1: Объемные и отдельно стоящие буквы и знаки без подложки	300 x 3500 мм *	2 шт	Акрил,алюминевый профиль, светодиоды,металлокаркас
7-8	Тип3: Консольная информационная конструкция (панель-кронштейн)	500 x 500 мм **	2 шт	Акрил,алюминевый профиль, светодиоды,металлокаркас

- * Размер вывески по высоте может быть увеличен до 400 мм за счет объемных элементов букв и знаков.
- ** Допускается установка консольной информационной конструкции, для крупных сетевых магазинов и организаций фарм индустрии.

					ИП Нагиева Ч.Д.К.			
					МО, г.о. Домодедово, с. Ям, ул. Почтовая, стр. 19а/1			
Изм.	Лист	№ докум.	Подп.	Дата		Стадия	Лист	Листов
Разработал						п	6	6
Проверил								
					Графическая врисовка	ИП Подзорова О.А.		
Утвердил	Подзорова О.А.							