


МКУ "Управление капитального строительства"

АРХИТЕКТУРНО-ХУДОЖЕСТВЕННАЯ КОНЦЕПЦИЯ
ИНФОРМАЦИОННОГО И РЕКЛАМНОГО ОФОРМЛЕНИЯ
НА ТОРГОВО-ОФИСНЫХ ЗДАНИЯХ

адрес: Московская область, го Домодедово, г. Домодедово,
мкр. Центральный, Каширское шоссе, д.7

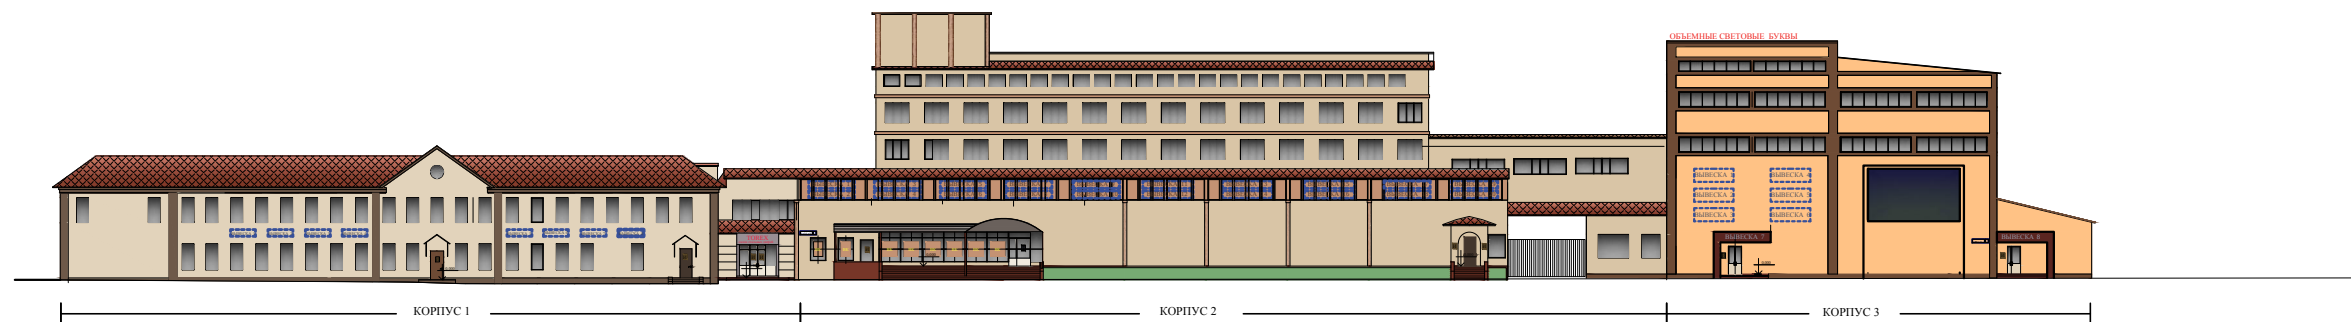

СОГЛАСОВАНО:

Начальник Управления строительства и городской
инфраструктуры-главный архитектор:

_____ (Белухин Г.А.)

ВЕДОМОСТЬ ЧЕРТЕЖЕЙ			
лист п.п	наименование	примечание	
1.	Общие данные.		
2	Ситуационный план		
3	Существующее положение. ВИД 1, ВИД 2, ВИД 3, ВИД 4, ВИД 5		
4	Развертка по Каширскому шоссе (корпус 1, корпус 2, корпус 3)		
5	Спецификация		
7	Фотомонтаж. ВИД 1, ВИД 5		
8	Фотомонтаж . ВИД 2, ВИД 3, ВИД 4		

ПОЯСНИТЕЛЬНАЯ ЗАПИСКА.

Торгово-офисные здания размещаются по адресу: ГО Домодедово, г. Домодедово, мкр. Северный, Каширское шоссе, д.7 и представляют собой три отдельно стоящих здания, разных по этажности и внешнему облику. Здания между собой соединены переходами.

Концепция наружного информационного оформления разработана в целях создания единого архитектурно-художественного решения фасадов в части размещения информационных и рекламных конструкций, в соответствии с действующими нормативными актами, и определения мест для размещения информационных конструкций предпринимателей-арендаторов.

В настоящее время информационные конструкции не в полной мере соответствуют архитектурному облику здания и действующим нормативным актам.

Разработанная концепция соответствует техническому заданию и выполнена с учетом архитектурно-художественного регламента по информационному и рекламному оформлению зданий, строений, сооружений и объектов благоустройства Московской области №31РВ-72 от 14.07.2015г.

Концепция предусматривает упорядоченное размещение на фасадах зданий объемных букв как непосредственно на стене зданий так и на единой подоснове.

Фасад корпуса 1 предполагается оформить объемными буквами (световыми или не световыми).

На фасаде корпуса 2 для предания информационным конструкциям единого целостного образа выполняется подложка для будущих вывесок, высотой 1600 мм, на которой следует разместить объемные буквы в едином цвете RAL8017 и шрифте Europe.ext (световые или не световые) с названиями организаций-арендаторов. Помимо рекламных конструкций на фасаде здания предполагается разместить витринные рекламные конструкции в окнах первого этажа, размер которых составляет 0,5 длины и высоты остекления.

Для корпуса 3, помимо размещения на фасаде вывесок из объемных букв и установки букв на крыше, установить на выступающей части фасада светодиодный экран. Размер экрана 7000х4000(h)мм.

Так же каждого из предпринимателей-арендаторов регламент обязывает на входной двери в снимаемое помещение размещать информационную табличку, сообщающую о режиме работы той или иной организации (размер таблички оговорен: 300х400(h) мм) или около двери (400х600мм)

				Московская область, ГО Домодедово, г.Домодедово, мкр. Северный, Каширское шоссе, д. 7			
исполнил	Сороколетова О.В.			торгово-офисные здания	стадия	лист	листов
					П	1	
				общие данные	МКУ "Управление капитального строительства"		


СИТУАЦИОННЫЙ ПЛАН



УСЛОВНЫЕ ОБОЗНАЧЕНИЯ:



- КОРПУС 1

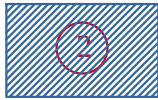

- КОРПУС 2



- КОРПУС 3

ВИД 2



- ВИДОВЫЕ ТОЧКИ СУЩЕСТВУЮЩЕГО ПОЛОЖЕНИЯ

Данный лист см. с листами 4, 5, 7, 8

				Московская область, ГО Домодедово, г.Домодедово, мкр. Северный, Каширское шоссе, д.7			
исполнил	Сороколетова О.В.						
				торгово-офисные здания	стадия	лист	листов
					П	2	
				ситуационный план	МКУ "Управление капитального строительства"		

ВИД 1



ВИД 3



ВИД 5



ВИД 2



ВИД 4



исполнил	Белякова О.В.			Московская область, ГО Домодедово, г.Домодедово, мкр. Северный, Каширское шоссе, д.7			
				торгово-офисные здания	стадия	лист	листов
					П	3	
				существующее положение. ВИД 1, ВИД 2, ВИД 3, ВИД 4, ВИД 5		МКУ "Управление капитального строительства"	

[illegible]

КОРПУС 2

7600

Данный лист см. с листами 5 и 6
За отм. 0,000 принята отметка чистого пола крылец корпуса 1, корпуса 2, корпуса 3

[illegible]

СПЕЦИФИКАЦИЯ				
№№ п.п.	тип конструкции	наименование	размер , мм максимальные параметры	кол-во, шт.
1	2	3	4	5
	КОРПУС 1			
1	объемные буквы	вывеска 1, вывеска 2, вывеска 7, вывеска 8	2600x500 (h)	4
2	объемные буквы	вывеска 3, вывеска 6	2500x500(h)	2
3	объемные буквы	вывеска 4, вывеска 5	2400x500(h)	2
4	объемные буквы	TOREX	2200x500(h)	1
5	информационная табличка	И	300x400 (h)	4
	КОРПУС 2			
6	объемные буквы	вывеска 1-10, 17-20	3500x550 (h)	14
7	объемные буквы	вывеска 11-16	3800x550 (h)	6
8	витринная конструкция	ВК	0,5 Lx0,5 h	8
9	информационная табличка	И	300x400 (h)	4
10	адресный световой короб		1250x300x130	1

СПЕЦИФИКАЦИЯ (продолжение)				
№№ 1	2	3	4	5
	КОРПУС 3			
11	объемные буквы	вывеска 1-6	3000x1000(h)	6
12	объемные буквы	вывеска 7-8	3000x550(h)	2
13	информационная табличка	И	600x700 (h)	2
15	адресный световой короб		1250x300x130	1
15	светодиодный экран		7000x4000 (h)	1

Данный лист см. с листами 4, 6 и 7

				Московская область, ГО Домодедово, г.Домодедово, мкр. Северный, Каширское шоссе, д. 7			
исполнил	Сороколетова О.В.			торгово-офисные здания	стадия	лист	листов
					П	5	
				спецификация	МКУ "Управление капитального строительства"		

ВИД 1
(фотомонтаж)



ВИД 5
(фотомонтаж)



Данный лист см. с листами 2, 4

исполнил	Белякова О.В.			Московская область, ГО Домодедово, г.Домодедово, мкр. Северный, Каширское шоссе, д. 7			
				торгово-офисные здания	стадия	лист	листов
					П	6	
				фотомонтаж. ВИД 1, ВИД 5	МКУ "Управление капитального строительства"		

ВИД 2
(фотомонтаж)



ВИД 4
(фотомонтаж)



ВИД 3
(фотомонтаж)



Данный лист см. с листами 2, 4

исполнил	Белякова О.В.			Московская область, ГО Домодедово, г.Домодедово, мкр. Северный, Каширское шоссе, д. 7			
				торгово-офисные здания	стадия	лист	листов
					П	7	
				фотомонтаж. ВИД2, ВИД 3, ВИД 4		МКУ "Управление капитального строительства"	

