
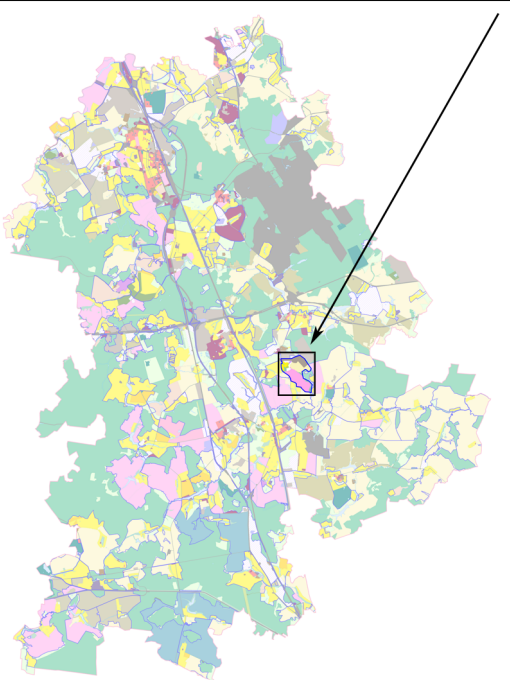


ВНЕСЕНИЕ ИЗМЕНЕНИЙ В ПРАВИЛА ЗЕМЛЕПОЛЬЗОВАНИЯ И ЗАСТРОЙКИ ТЕРРИТОРИИ (ЧАСТИ ТЕРРИТОРИИ) ГОРОДСКОГО ОКРУГА ДОМОДЕДОВО МОСКОВСКОЙ ОБЛАСТИ ПРИМЕНИТЕЛЬНО К НАСЕЛЕННОМУ ПУНКТУ Д. ШАХОВО

КАРТА ГРАДОСТРОИТЕЛЬНОГО ЗОНИРОВАНИЯ С УСТАНОВЛЕННЫМИ ТЕРРИТОРИЯМИ, В ГРАНИЦАХ КОТОРЫХ ПРЕДУСМАТРИВАЕТСЯ ОСУЩЕСТВЛЕНИЕ ДЕЯТЕЛЬНОСТИ ПО КОМПЛЕКСНОМУ РАЗВИТИЮ ТЕРРИТОРИИ

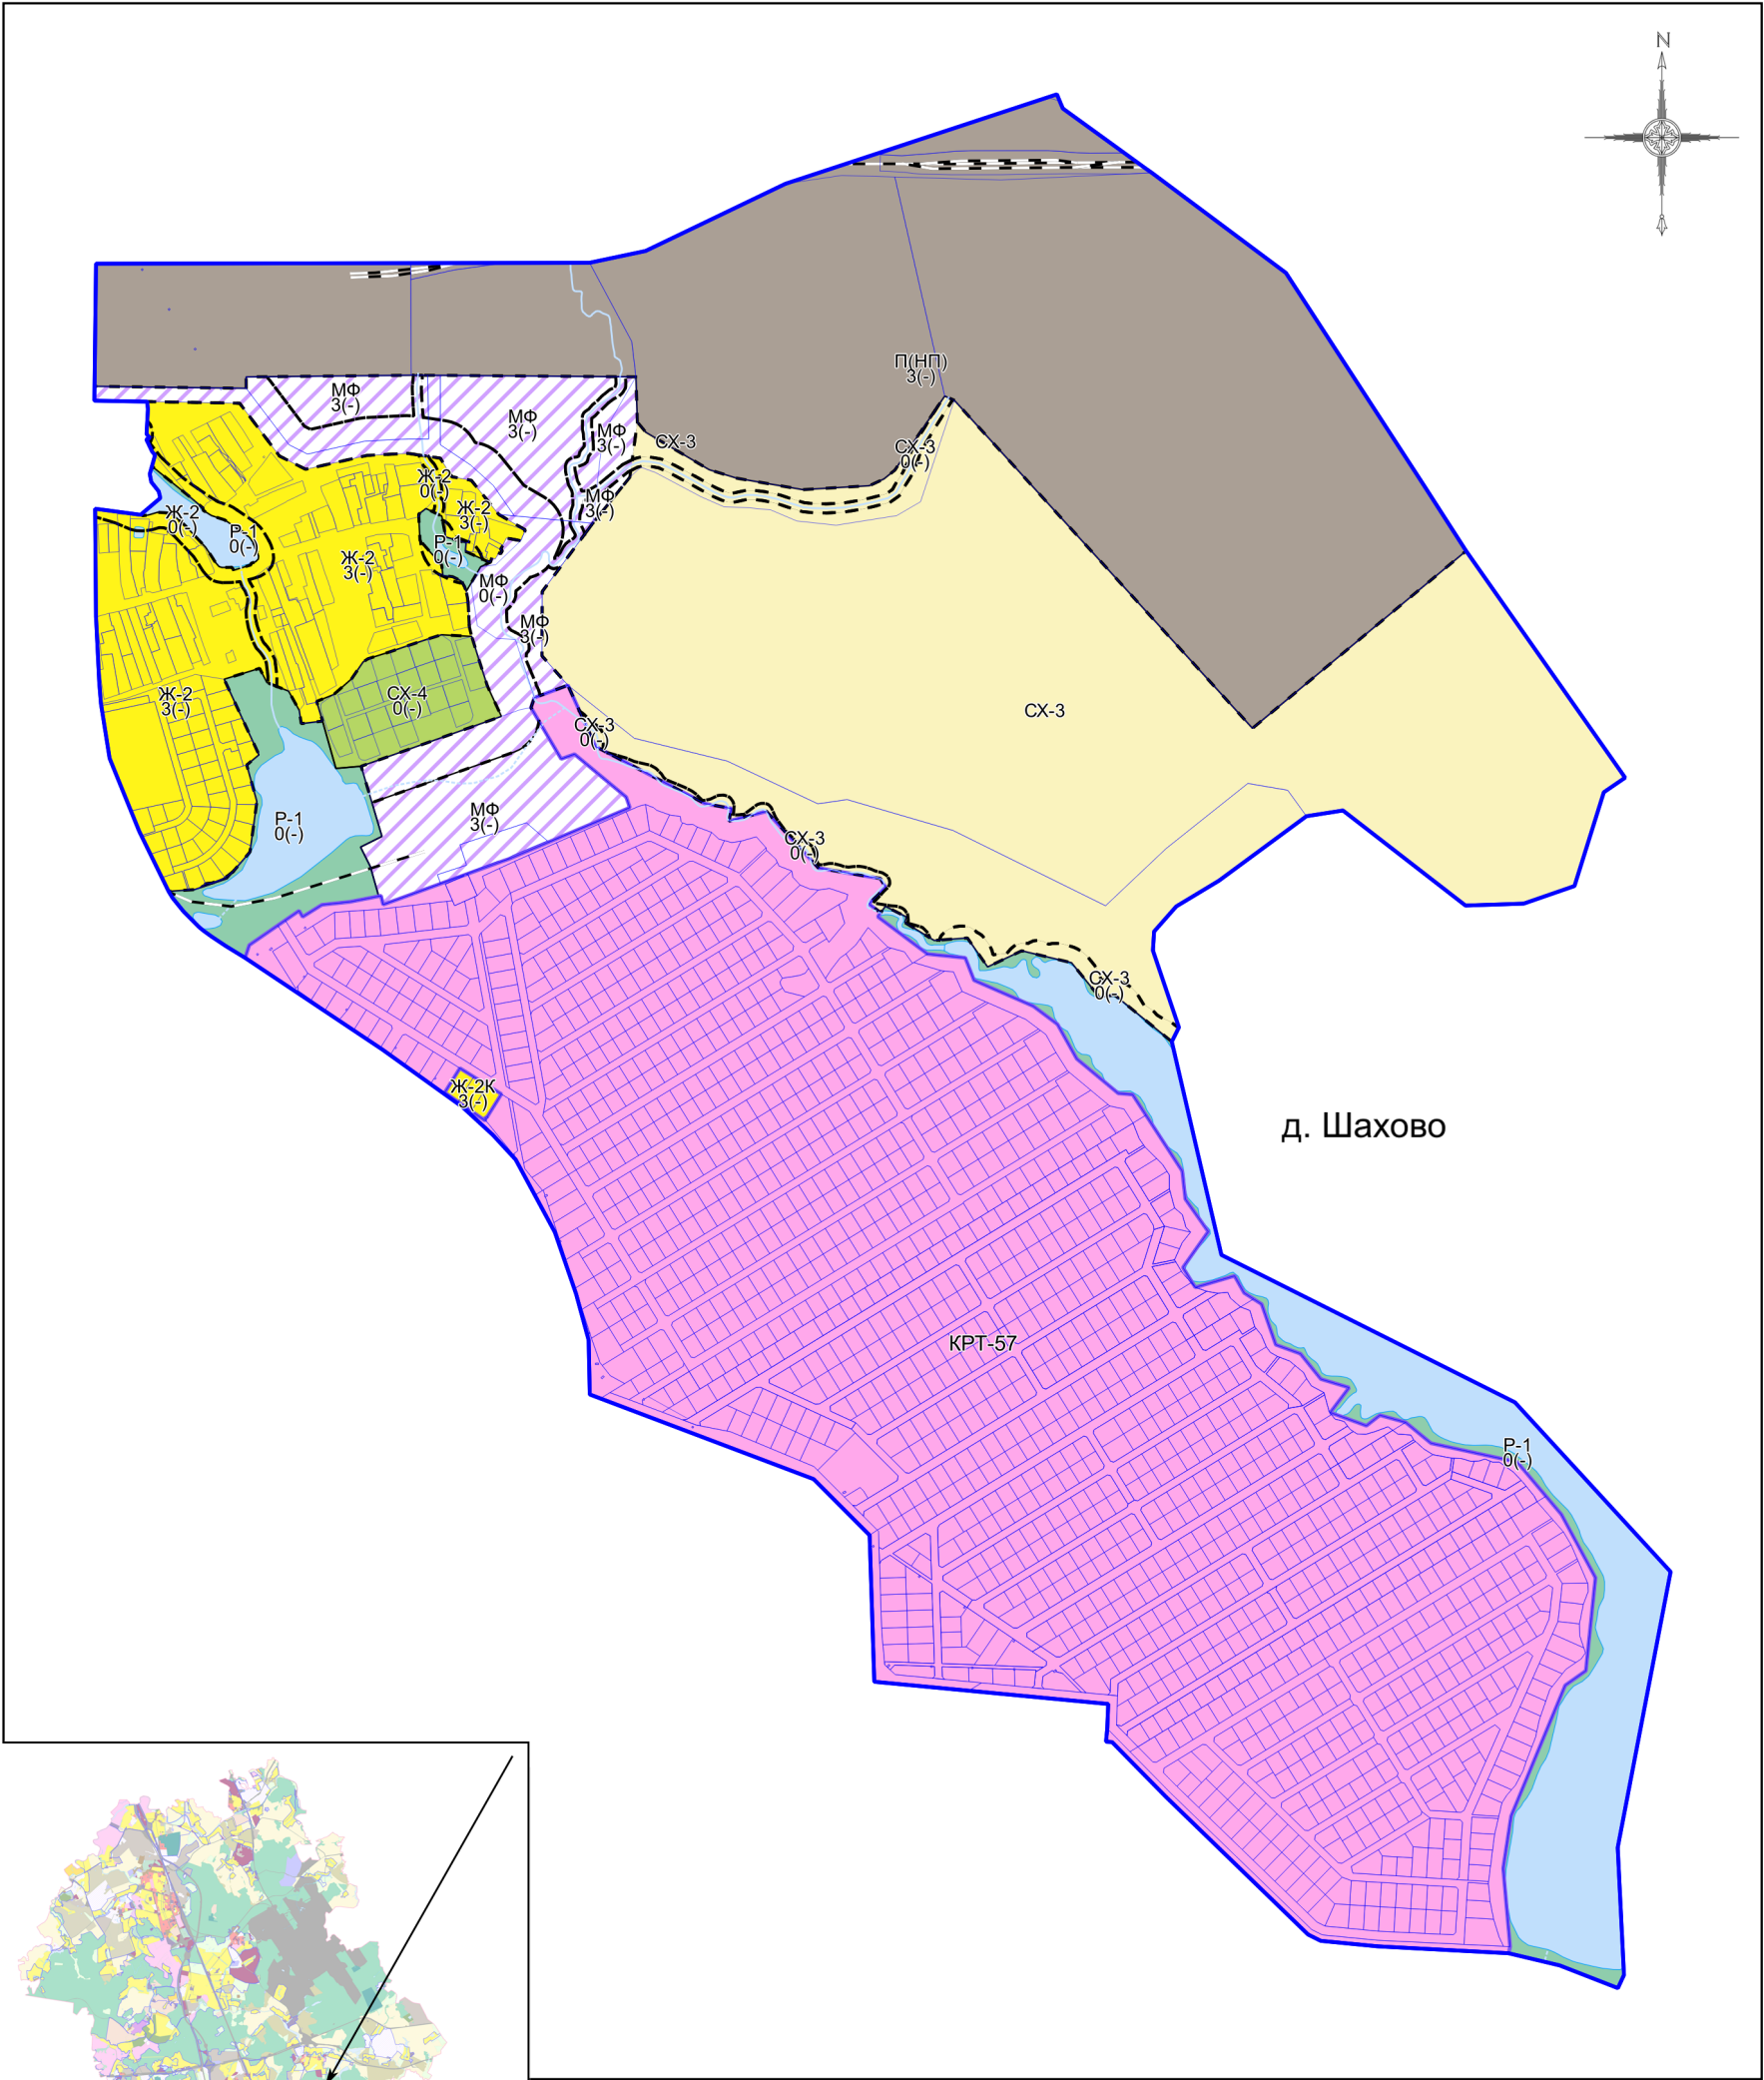

Условные обозначения:

- Границы**
- Населённого пункта
 - Земельных участков (по данным ЕГРН)
 - Территориальных зон
 - Подзон
- Объекты транспортной инфраструктуры**
- Железнодорожные пути
- Территории**
- Земли, покрытые поверхностными водами
- Территориальные зоны**
- КРТ - Зона осуществления деятельности по комплексному развитию территории
 - Ж-2 - Зона застройки индивидуальными и блокированными жилыми домами
 - Ж-2К - Зона застройки индивидуальными жилыми домами
 - П(НП) - Производственная зона (в границах населенного пункта)
 - Р-1 - Зона парков
 - СХ-3 - Зона сельскохозяйственного производства
 - СХ-4 - Зона, предназначенная для ведения садоводства и огородничества (без застройки)
 - МФ - Многофункциональная зона
- Подписи территориальных зон**
- Ж-2 - Виды территориальных зон
 - 3 - Предельное количество надземных этажей
 - (-) - Предельная высотность (в метрах)

Примечание:

- Предельные параметры определяются в соответствии со статьёй 11 настоящих Правил.
- Карта применяется одновременно с картой градостроительного зонирования с отображением границы населенного пункта, границ зон с особыми условиями использования территорий, границ территорий объектов культурного наследия и границ территорий исторических поселений.
- Карта применяется одновременно с картой градостроительного зонирования с установленными территориями, в границах которых предусматриваются требования к архитектурно-градостроительному облику объектов капитального строительства.
- Объекты транспортной инфраструктуры, территории, покрытые поверхностными водами (местоположение определяется по итогам проведенных инженерно-геодезических изысканий, а также по итогам проведенного обследования специализированной организацией, обладающей лицензией Росгидромета на осуществление деятельности в области гидрометеорологии и в смежных с ней областях, включающей определение гидрологических характеристик окружающей среды), границы населенных пунктов отображены в информационных целях.

Должность	ФИО	Подпись	Дата	Договор от 20.01.2026 № 002-2026-Э				
Зам. нач. отд. №1 МГП	Д.М. Пападопулос			Московская область, городской округ Домодедово, д. Шахово				
ГИП отд. № 1 МГП	Д.А. Косенко							
ГИП отд. № 1 МГП	А.В. Склярова							
Вед. инж. отд. № 1 МГП	А.С. Могилина			Внесение изменений в Правила землепользования и застройки территории (части территории) городского округа Домодедово Московской области применительно к населенному пункту д. Шахово		Стадия	Лист	Листов
						ГД	1	3
						НИИПИ Градостроительства ГАОУ МО «НИИПИ градостроительства»		
Проверил	Д.М. Пападопулос			Карта градостроительного зонирования с установленными территориями, в границах которых предусматривается осуществление деятельности по комплексному развитию территории Масштаб 1:10000				