


ВНЕСЕНИЕ ИЗМЕНЕНИЙ В ПРАВИЛА ЗЕМЛЕПОЛЬЗОВАНИЯ И ЗАСТРОЙКИ ТЕРРИТОРИИ (ЧАСТИ ТЕРРИТОРИИ) ГОРОДСКОГО ОКРУГА ДОМОДЕДОВО МОСКОВСКОЙ ОБЛАСТИ ПРИМЕНИТЕЛЬНО К НАСЕЛЕННОМУ ПУНКТУ Д. ЖУКОВО

КАРТА ГРАДОСТРОИТЕЛЬНОГО ЗОНИРОВАНИЯ С ОТОБРАЖЕНИЕМ ГРАНИЦЫ НАСЕЛЕННОГО ПУНКТА, ГРАНИЦ ЗОН С ОСОБЫМИ УСЛОВИЯМИ ИСПОЛЬЗОВАНИЯ ТЕРРИТОРИЙ, ГРАНИЦ ТЕРРИТОРИЙ ОБЪЕКТОВ КУЛЬТУРНОГО НАСЛЕДИЯ И ГРАНИЦ ТЕРРИТОРИЙ ИСТОРИЧЕСКИХ ПОСЕЛЕНИЙ (ПО СВЕДЕНИЯМ ИСОГД)

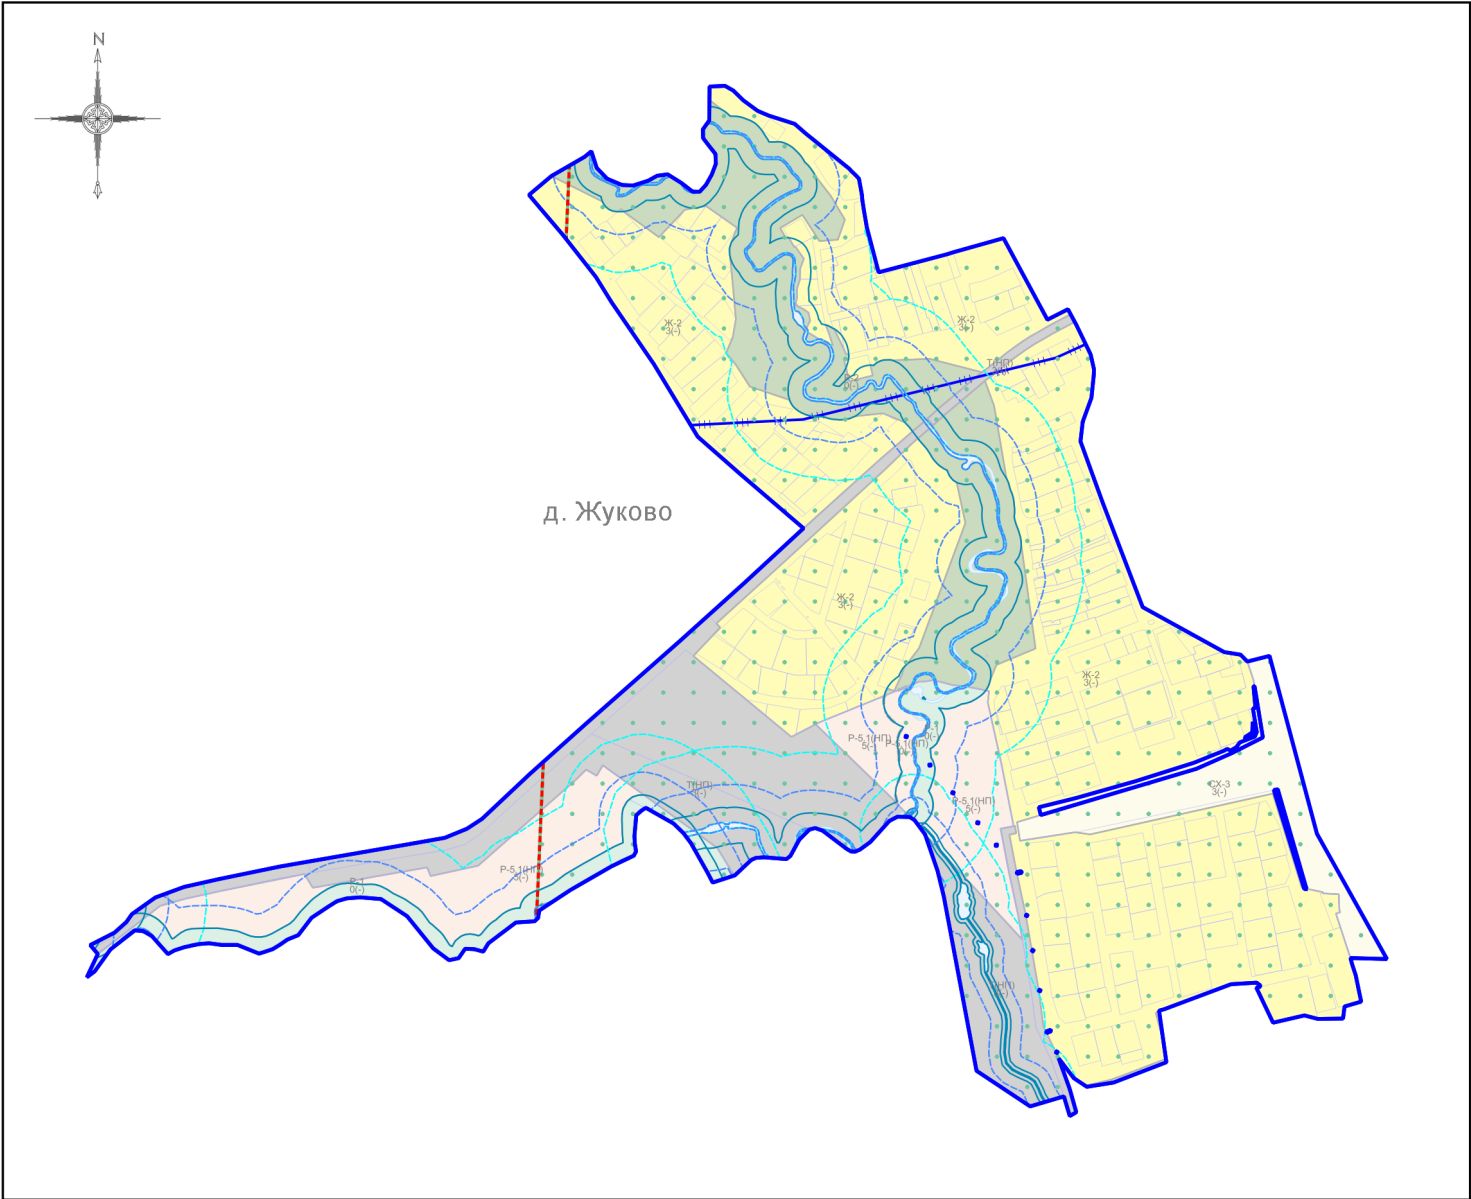

Условные обозначения:

Границы

- Населённого пункта
- Земельных участков (по данным ЕГРН)
- Территориальных зон
- Подзон

Территории

- Земли, покрытые поверхностными водами

Территориальные зоны

- Ж-2 - Зона застройки индивидуальными и блокированными жилыми домами
- Т(НП) - Зона транспортной инфраструктуры (в границах населенного пункта)
- Р-1 - Зона парков
- Р-2 - Природно-рекреационная зона
- Р-5.1(НП) - Специализированная зона объектов отдыха и туризма (в границах населенного пункта)
- СХ-3 - Зона сельскохозяйственного производства

Зоны с особыми условиями использования территорий

- Водоохранная зона
- Прибрежная защитная полоса
- Граница ЗСО подземных источников питьевого водоснабжения (3 пояс)
- Третья подзона приаэродромной территории аэродрома гражданской авиации Москва (Домодедово) (в соответствии с Приказом Федерального агентства воздушного транспорта от 13.10.2023 № 892-П)
- Пятая подзона приаэродромной территории аэродрома гражданской авиации Москва (Домодедово) (в соответствии с Приказом Федерального агентства воздушного транспорта от 13.10.2023 № 892-П)
- Приаэродромная территория

Иные территории и зоны с особыми режимами использования территорий

- Береговая полоса
- Береговая полоса

Подписи территориальных зон

- Ж-2 - Виды территориальных зон
- 3 - Предельное количество надземных этажей
- (-) - Предельная высотность (в метрах)

Должность	ФИО	Подпись	Дата	Договор от 31.01.2025 № 047-2025-Э			
Зам. нач. отд. №1 МГП	Д.М. Пападопулос			Московская область, городской округ Домодедово, д. Жуково			
ГИП отд. № 1 МГП	Д.А. Косенко						
ГИП отд. № 1 МГП	А.В. Склярова						
Инж. отд. № 2 МГП	И.В. Тришкина						
				Внесение изменений в Правила землепользования и застройки территории (части территории) городского округа Домодедово Московской области применительно к населенному пункту д. Жуково	Стадия	Лист	Листов
					ГД	2.1	3
				Карта градостроительного зонирования с отображением границы населенного пункта, границ зон с особыми условиями использования территорий, границ территорий объектов культурного наследия и границ территорий исторических поселений (по сведениям ИСОГД) Масштаб 1:10000	НИИПИ градостроительства		
					ГАУ МО «НИИПИ градостроительства»		
Проверил	Д.М. Пападопулос						