

Схема информационного или информационно-рекламного
оформления здания, строения, сооружения
(фасадная схема)

по адресу: Московская обл., городской округ Домодедово,
г. Домодедово, Каширское ш. тер., 58-й км

Заказчик:

Индивидуальный предприниматель

_____ Н.И. Кудрявцева

Согласовано:

Начальник службы главного архитектора
главный архитектор

_____ Г.А. Белухин

Начальник отдела потребительского
рынка и рекламы

_____ С.Б. Рябов

Домодедово, 2021.

СОСТАВ ПРОЕКТА

Пояснительная записка.....3

Схема размещения в городе. Ситуационный план.....4

Существующее положение. Вид 1.....5

Существующее положение. Вид 2.....6

Существующее положение. Вид 3.....7

Фасад 1.....8

Фасад 2.....9

Фотомонтаж. Вид 1.....10

Фотомонтаж. Вид 2.....11

Фотомонтаж. Вид 3.....12

ПОЯСНИТЕЛЬНАЯ ЗАПИСКА

Здание торгово центра возведено в 2021 году, торговый центр представляет собой нежилое малоэтажное отдельно стоящее строение и располагается по адресу: Московская область, городской округ Домодедово, г. Домодедово, Каширское шоссе тер., 58-й км.

Фасадная схема предусматривает упорядоченное размещение на фасадах здания настенных конструкций в виде объемных отдельно стоящих букв и знаков без подложки.

Фасадная схема наружного информационного оформления разработана в целях создания наружного оформления торгового центра в соответствии с действующими нормативными актами и определения мест для размещения информационных конструкций арендаторов.

Фасадная схема соответствует техническому заданию заказчика и выполнена в соответствии с Распоряжением Главного управления архитектуры и градостроительства Московской области № 31РВ-72 от 14.07.2015г., Постановлением администрации городского округа Домодедово Московской области № 184 от 01.02.2018г.

Год постройки: 2021г.

Площадь фасадов: Фасад №1 = 535,5м2; Фасад №2 = 127,09м2;


Настенная конструкция № 1 габаритным размером 1500х1800мм выполнена в виде объемных отдельно стоящих букв и знаков без подложки, изготовленных по технологии светового короба методом склейки из сочетания полимерных материалов с внутренней подсветкой линзованными модулями, крепится конструкция параллельно фасаду при помощи рамки из металлической профилированной трубы сечением 20х20мм, окрашенной в цвет фасада и анкерных болтов.

Настенные конструкции № 2,3,4 габаритным размером 11600х1000мм выполнены в виде объемных отдельно стоящих букв и знаков без подложки, изготовленных по технологии светового короба методом склейки из сочетания полимерных материалов с внутренней подсветкой линзованными модулями, крепится конструкция параллельно фасаду при помощи рамки из металлической профилированной трубы сечением 20х20мм, окрашенной в цвет фасада и анкерных болтов.


Настенная конструкция № 3 габаритным размером 3600х1000мм выполнена в виде объемных отдельно стоящих букв и знаков без подложки, изготовленных по технологии светового короба методом склейки из сочетания полимерных материалов с внутренней подсветкой линзованными модулями, крепится конструкция параллельно фасаду при помощи рамки из металлической профилированной трубы сечением 20х20мм, окрашенной в цвет фасада и анкерных болтов.

					Заказчик: ИП Кудрявцева Н.И.			
					Объект: Торговый центр			
					Адрес: МО, г. Домодедово, Каширское ш. тер., 58-й км			
					Схема информационно-рекламного оформления фасадов и прилегающей территории торгового центра (фасадная схема)	Лит.	Масса	Масштаб
Изм.	Лист	№ докум.	Подп.	Дата				1:1
Директор								
ГАП					Пояснительная записка	Лист 3		Листов 12
Архитектор								

СХЕМА РАЗМЕЩЕНИЯ В ГОРОДЕ

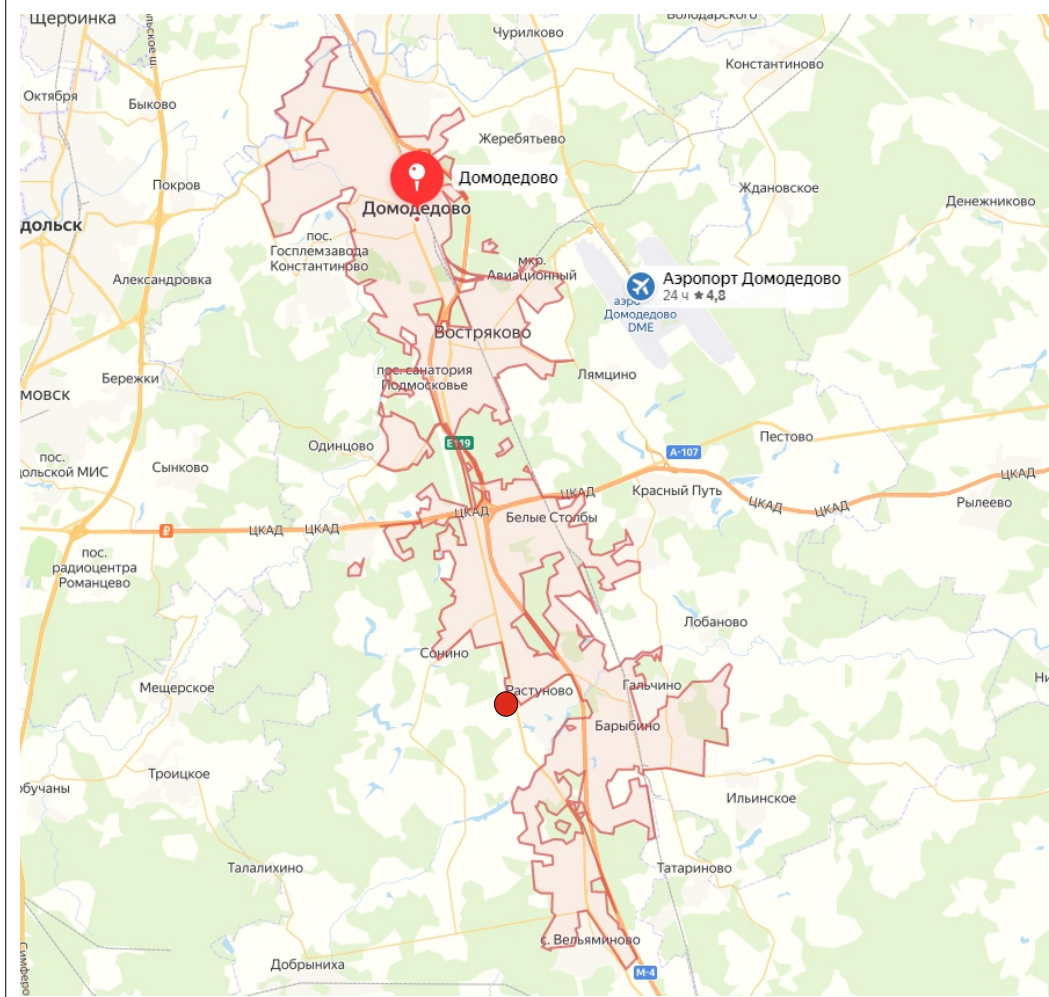

СИТУАЦИОННЫЙ ПЛАН

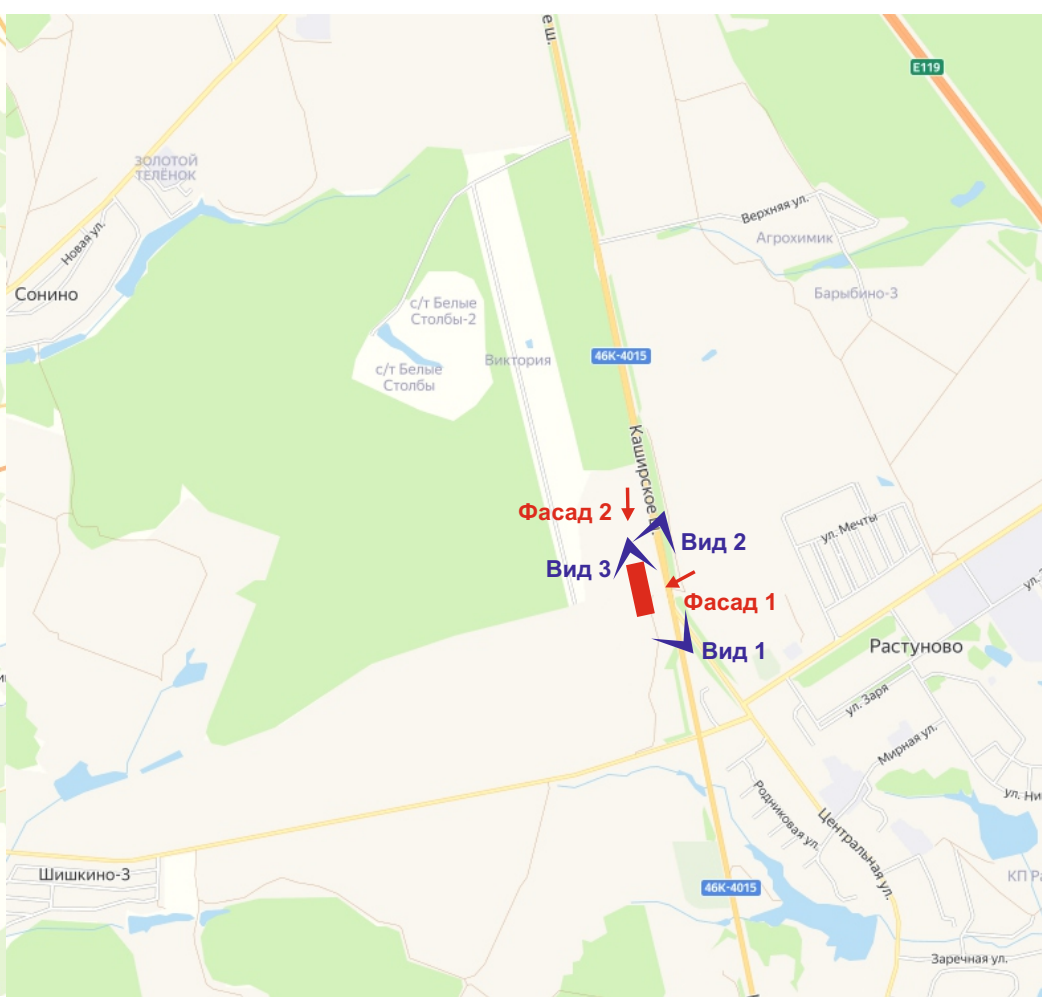

УСЛОВНЫЕ ОБОЗНАЧЕНИЯ

- Адрес: Московская обл., г.о. Домодедово, г. Домодедово, Каширское ш. тер., 58-й км.
- Торговый центр
- проезжая часть
- капитальные сооружения

					Заказчик: ИП Кудрявцева Н.И.									
					Объект: Торговый центр									
					Адрес: МО, г. Домодедово, Каширское ш. тер., 58-й км									
Изм.	Лист	№ докум.	Подп.	Дата	Схема информационно-рекламного оформления фасадов и прилегающей территории торгового центра (фасадная схема)	Лит.		Масса		Масштаб				
									1:1					
						Лист 4				Листов 12				
						Схема размещения в городе. Ситуационный план.								
Директор														
ГАП														
Архитектор														

СУЩЕСТВУЮЩЕЕ ПОЛОЖЕНИЕ. ВИД 1.



					Заказчик: ИП Кудрявцева Н.И.				
					Объект: Торговый центр				
					Адрес: МО, г. Домодедово, Каширское ш. тер., 58-й км				
					Схема информационно-рекламного оформления фасадов и прилегающей территории торгового центра (фасадная схема)	Лит.	Масса	Масштаб	
Изм.	Лист	№ докум.	Подп.	Дата				1:1	
Директор									
ГАП						Лист 5	Листов 12		
Архитектор					Существующее положение. Вид 1.				

СУЩЕСТВУЮЩЕЕ ПОЛОЖЕНИЕ. ВИД 2.




					Заказчик: ИП Кудрявцева Н.И.				
					Объект: Торговый центр				
					Адрес: МО, г. Домодедово, Каширское ш. тер., 58-й км				
					Схема информационно-рекламного оформления фасадов и прилегающей территории торгового центра (фасадная схема)	Лит.		Масса	Масштаб
Изм.	Лист	№ докум.	Подп.	Дата					1:1
Директор									
ГАП						Лист 6		Листов 12	
Архитектор					Существующее положение. Вид 2.				

СУЩЕСТВУЮЩЕЕ ПОЛОЖЕНИЕ. ВИД 3.



					Заказчик: ИП Кудрявцева Н.И.				
					Объект: Торговый центр				
					Адрес: МО, г. Домодедово, Каширское ш. тер., 58-й км				
					Схема информационно-рекламного оформления фасадов и прилегающей территории торгового центра (фасадная схема)	Лит.		Масса	Масштаб
Изм.	Лист	№ докум.	Подп.	Дата					1:1
Директор									
ГАП						Лист 7		Листов 12	
Архитектор					Существующее положение. Вид 3.				

ФАСАД 1.

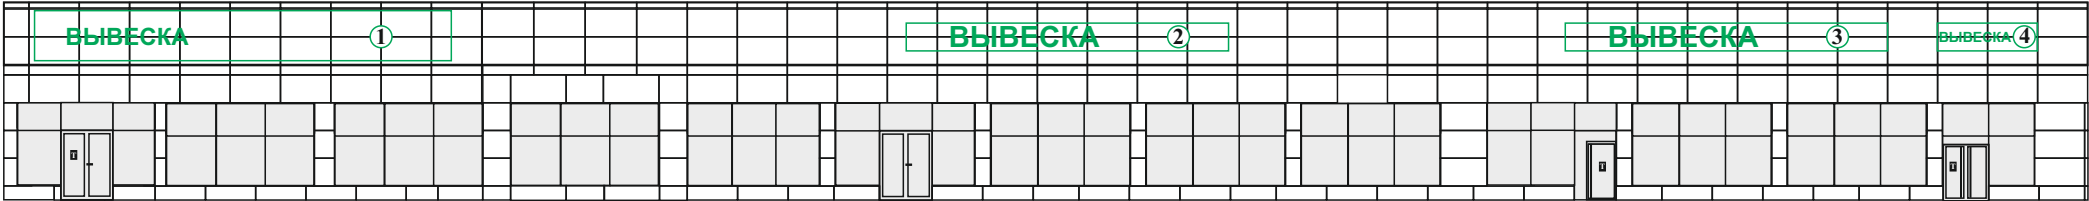

Экспликация информационных конструкций (вывесок)

№	Габаритные размеры, мм	Тип конструкции	Вид конструкции	Примечание
1	15000х1800мм	настенная	объемные буквы и знаки без подложки	Внутренняя подсветка
2,3	11600х1000мм	настенная	объемные буквы и знаки без подложки	Внутренняя подсветка
4	3600х1000мм	настенная	объемные буквы и знаки без подложки	Внутренняя подсветка

Условные обозначения


- 1

Номер конструкции
- T


Режим работы

Схема крепления

настенная конструкция

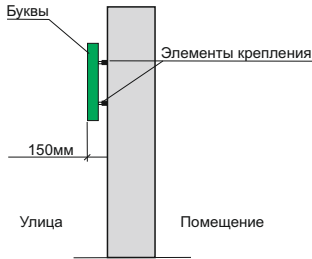

Вид в плане

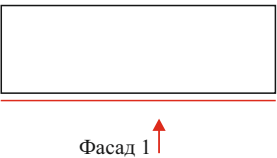

					Заказчик: ИП Кудрявцева Н.И.						
					Объект: Торговый центр						
					Адрес: МО, г. Домодедово, Каширское ш. тер., 58-й км						
Изм.	Лист	№ докум.	Подп.	Дата		Схема информационно-рекламного оформления фасадов и прилегающей территории торгового центра (фасадная схема)	Лит.		Масса	Масштаб	
										1:200	
Директор							Лист 8		Листов 12		
ГАП											
Архитектор						Фасад 1.					

ФАСАД 2.




Экспликация информационных конструкций (вывесок)

№	Габаритные размеры, мм	Тип конструкции	Вид конструкции	Примечание
5	11600x1000мм	настенная	объемные буквы и знаки без подложки	Внутренняя подсветка

Схема крепления

настенная конструкция

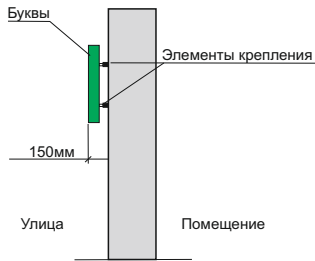

Вид в плане



Условные обозначения

1 Номер конструкции

T Режим работы

					Заказчик: ИП Кудрявцева Н.И.			
					Объект: Торговый центр			
					Адрес: МО, г. Домодедово, Каширское ш. тер., 58-й км			
Изм.	Лист	№ докум.	Подп.	Дата	Схема информационно-рекламного оформления фасадов и прилегающей территории торгового центра (фасадная схема)	Лит.	Масса	Масштаб
Директор								1:200
ГАП						Лист 9		Листов 12
Архитектор								
					Фасад 2.			

ФОТОМОНТАЖ. ВИД 1.



Экспликация информационных конструкций (вывесок)

№	Габаритные размеры, мм	Тип конструкции	Вид конструкции	Примечание
1	15000x1800мм	настенная	объемные буквы и знаки без подложки	Внутренняя подсветка
2,3	11600x1000мм	настенная	объемные буквы и знаки без подложки	Внутренняя подсветка
4	3600x1000мм	настенная	объемные буквы и знаки без подложки	Внутренняя подсветка

					Заказчик: ИП Кудрявцева Н.И.				
					Объект: Торговый центр				
					Адрес: МО, г. Домодедово, Каширское ш. тер., 58-й км				
Изм.	Лист	№ докум.	Подп.	Дата	Схема информационно-рекламного оформления фасадов и прилегающей территории торгового центра (фасадная схема)	Лит.		Масса	Масштаб
Директор									1:1
ГАП						Лист 10		Листов 12	
Архитектор						Фотомонтаж. Вид 1.			



Экспликация информационных конструкций (вывесок)

№	Габаритные размеры, мм	Тип конструкции	Вид конструкции	Примечание
5	11600x1000мм	настенная	объемные буквы и знаки без подложки	Внутренняя подсветка

					Заказчик: ИП Кудрявцева Н.И.				
					Объект: Торговый центр				
					Адрес: МО, г. Домодедово, Каширское ш. тер., 58-й км				
					Схема информационно-рекламного оформления фасадов и прилегающей территории торгового центра (фасадная схема)	Лит.		Масса	Масштаб
Изм.	Лист	№ докум.	Подп.	Дата					1:1
Директор									
ГАП						Лист 12		Листов 12	
Архитектор						Фотомонтаж. Вид 3.			

ФОТОМОНТАЖ. ВИД 2.



Экспликация информационных конструкций (вывесок)

№	Габаритные размеры, мм	Тип конструкции	Вид конструкции	Примечание
1	15000x1800мм	настенная	объемные буквы и знаки без подложки	Внутренняя подсветка
2,3	11600x1000мм	настенная	объемные буквы и знаки без подложки	Внутренняя подсветка
4	3600x1000мм	настенная	объемные буквы и знаки без подложки	Внутренняя подсветка

					Заказчик: ИП Кудрявцева Н.И.			
					Объект: Торговый центр			
					Адрес: МО, г. Домодедово, Каширское ш. тер., 58-й км			
Изм.	Лист	№ докум.	Подп.	Дата	Схема информационно-рекламного оформления фасадов и прилегающей территории торгового центра (фасадная схема)	Лит.	Масса	Масштаб
Директор								1:1
ГАП						Лист 11		Листов 12
Архитектор						Фотомонтаж. Вид 2.		