


Схема информационного или информационно - рекламного оформления здания, строения, сооружения (фасадная схема)

по адресу: Московская область, город Домодедово, мкр. Востряково, ул. Вокзальная, стр. 38а

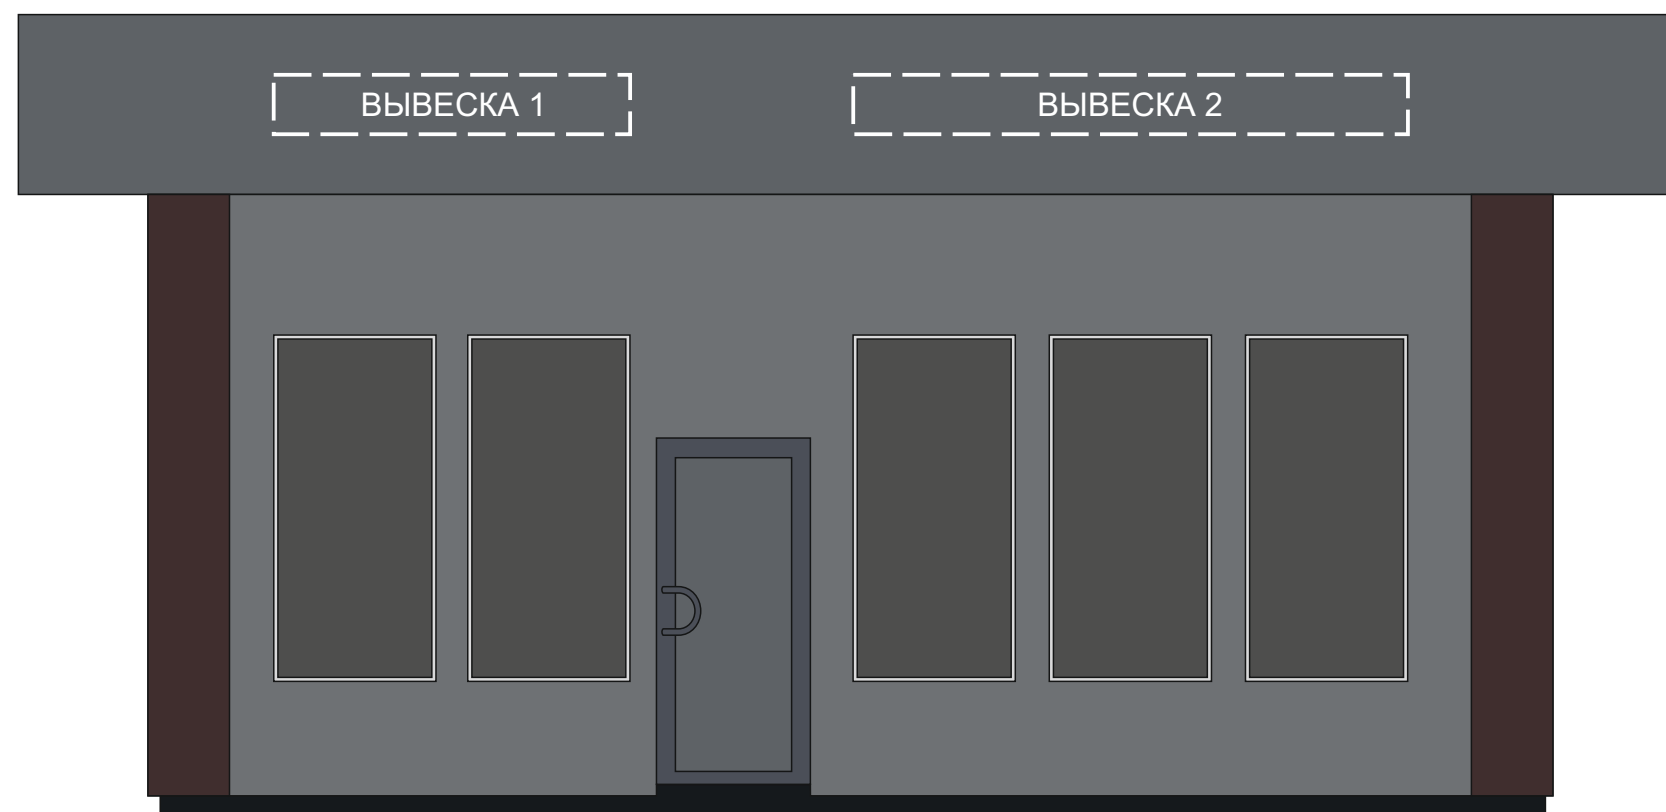

Согласовано:

Начальник отдела
потребительского рынка и рекламы _____ С.Б. Рябов

Начальник службы главного архитектора -
главный архитектор _____ Г.А. Белухин

Собственник здания:

Директор ООО «Блок-сервис» _____ Веселков В.Н.

Домодедово 2020


ПОЯСНИТЕЛЬНАЯ ЗАПИСКА:

Схема информационного или информационно - рекламного оформления здания, строения, сооружения (фасадная схема) по адресу: Московская область, г. Домодедово, мкр. Востряково, ул. Вокзальная, стр. 38а, разработана в соответствии с Распоряжением Главного управления архитектуры и градостроительства Московской области от 14.07.2015 № 31 РВ - 72.

Для формирования единого визуального пространства и свободного архитектурного восприятия, в соответствии с вышеуказанным Распоряжением, на фасаде здания, предполагается разместить настенные конструкции в виде объемных и отдельно стоящих букв и знаков без подложки с внутренним подсветом. Все конструкции устанавливаются на одной оси.

Размещение конструкции, имеющую внутреннюю подсветку, должно соответствовать Приказу Минэнерго РФ от 08.07.2002 № 204.

СИТУАЦИОННЫЙ ПЛАН:

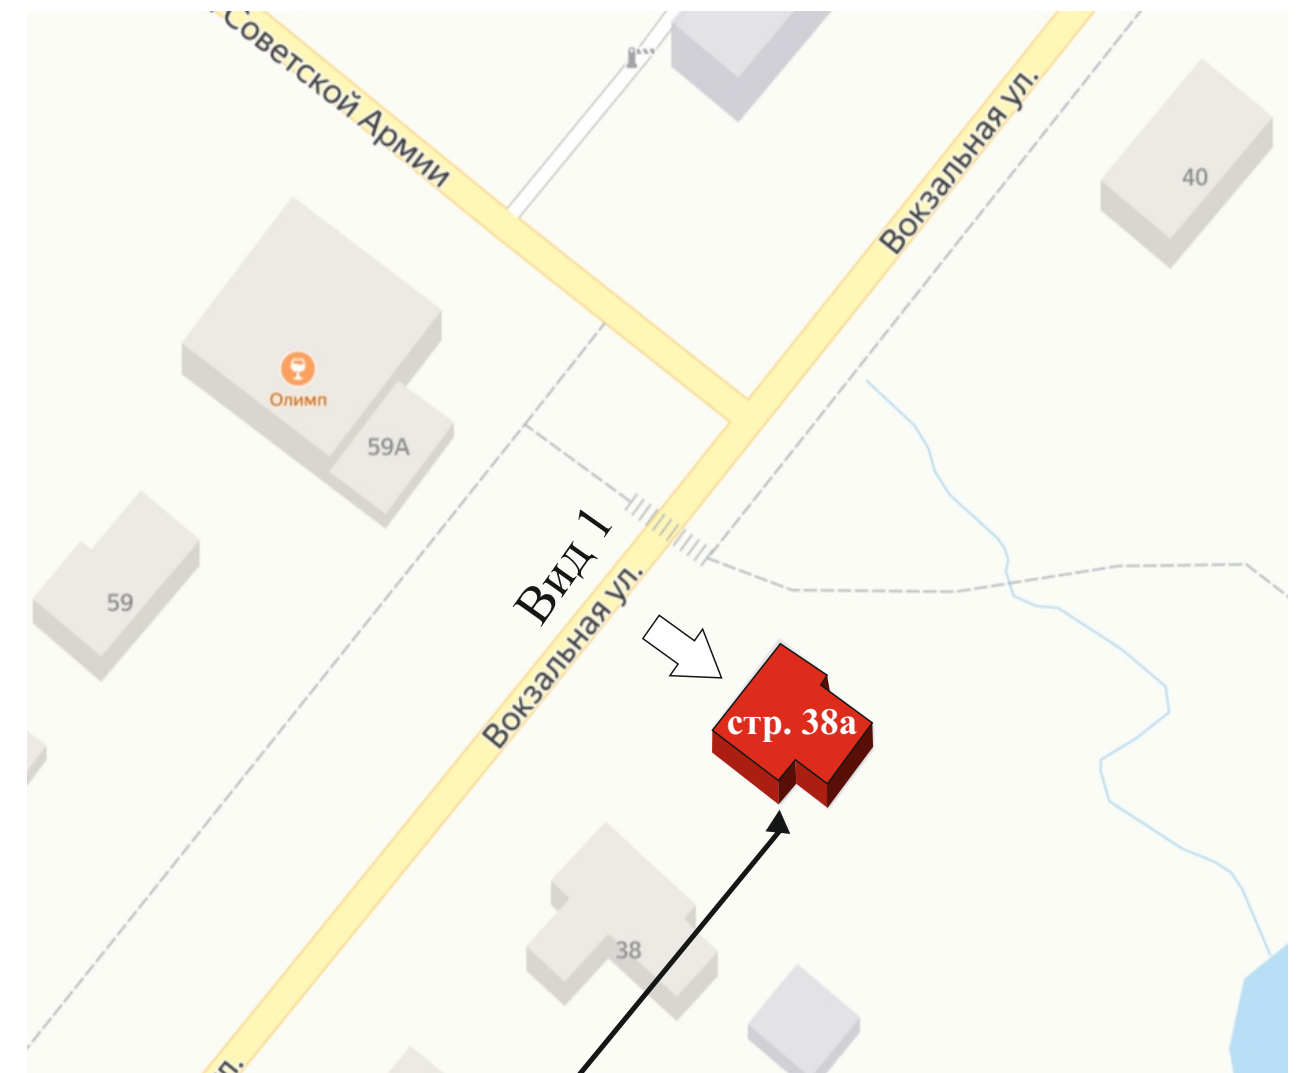

Здание, для которого разработана фасадная схема

ГРАФИЧЕСКИЕ МАТЕРИАЛЫ:

Вид 1

Фотография



Чертеж

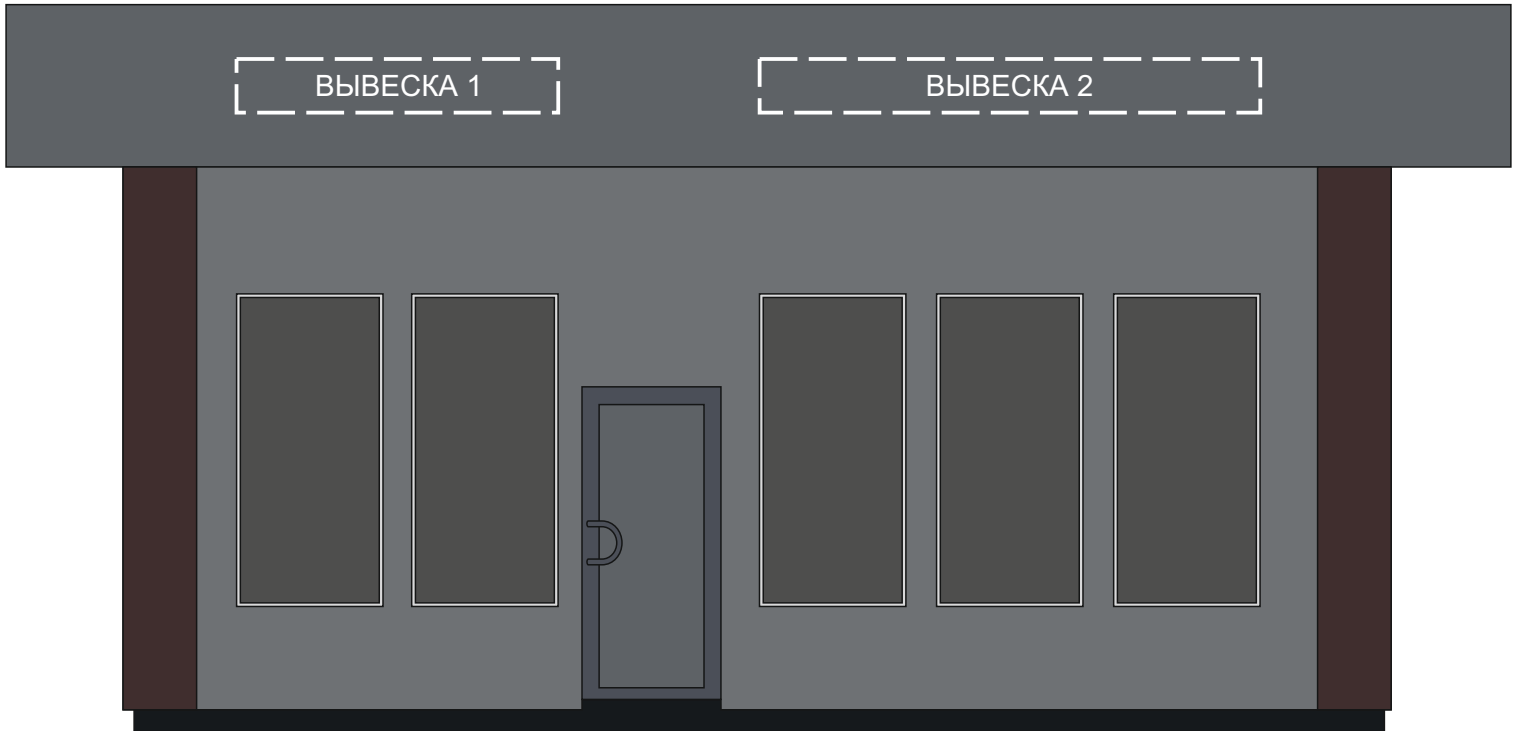


ТАБЛИЦА УСЛОВНЫХ ОБОЗНАЧЕНИЙ:

№	Наименование	Тип конструкции	Вид конструкции	Способ подсветки	Размер, мм*
1	Вывеска 1	Настенная конструкция	Объемные и отдельно стоящие буквы и знаки без подложки	Внутренний	2400 x 400
2	Вывеска 2	Настенная конструкция	Объемные и отдельно стоящие буквы и знаки без подложки	Внутренний	3400 x 400

* Допустимо увеличение размера вывески по высоте за счет дополнительных выносных элементов букв и знаков до 750 мм