

Схема информационного или информационно-рекламного оформления
здания, строения, сооружения (фасадная схема)
по адресу: Московская область, город Домодедово,
микрорайон Западный, улица Текстильщиков, дом 41А

СОБСТВЕННИК:
(здания, строения, сооружения)

СОГЛАСОВАНО:

Начальник службы
главного архитектора-главный архитектор _____ Г.А. Белухин

Начальник отдела
потребительского рынка и рекламы _____ С.Б. Рябов

Перв. примен.

Справ. №

Подпись и дата

Инв. № дубл.

Взам. инв. №

Подпись и дата

Инв. № подл.

СОСТАВ ПРОЕКТА

№	Наименование	Номер листа
1	Обложка	-
2	Титульный лист	1
3	Состав проекта	2
3	Пояснительная записка	3
4	Ситуационный план	4
5	Существующее положение. Фотофиксация	5 - 7
6	Графическая часть	8 - 10
7	Спецификация	11

Изм.	Кол. уч.	Лист	№ Док.	Подпись	Дата				
						Московская область, город Домодедово, микрорайон Западный, улица Текстильщикова, дом 41А			
						Схема информационного или информационно-рекламного оформления здания, строения, сооружения (фасадная схема)	Стадия	Лист	Листов
							П	2	11
						СОСТАВ ПРОЕКТА	ООО «ЛОРИ ГРУПП»		

Пояснительная записка

Адрес: Московская область, город Домодедово, микрорайон Западный, улица Текстильщиков, дом 41А

Год постройки: 2014г. Не является памятником архитектуры

Конструктивная схема здания: железобетон

Перекрытия: железобетон

Фундамент: свайный

Этажность: 15

Схема информационного или информационно-рекламного оформления здания, строения, сооружения (фасадная схема) (далее-«Фасадная схема») разработана на основании Распоряжения Главного управления архитектуры и градостроительства Московской области 14.07.2015 № 31РВ-72, «Об утверждении Архитектурно-художественного регламента информационного и рекламного оформления зданий, строений, сооружений и объектов благоустройства Московской области».

Основной целью данной работы (Фасадной схемы) является разработка художественных решений вывесок (информационных конструкций предприятий торговли и сферы услуг), гармонично считающихся с архитектурными, стилистическими и колористическими особенностями здания.


Для формирования единого визуального пространства и свободного архитектурного восприятия, в соответствии с вышеуказанным Распоряжением, на фасаде здания, предполагается разместить информационные конструкции специального назначения, настенные конструкции в виде объемных и отдельно стоящих букв и знаков на плоской подложке и без подложки с внутренним подсветом. Подложка выполняется из композитного материала белого цвета или тонированного виниловой пленкой RAL 9010 (цвет белый).

Размещение всех информационных конструкций имеющих внутреннюю подсветку должно соответствовать Приказу Минэнерго РФ от 08.07.2002 № 204 «Об утверждении главных Правил устройства электроустановок»

Изм.	Кол. уч.	Лист	№ Док.	Подпись	Дата	Московская область, город Домодедово, микрорайон Западный, улица Текстильщиков, дом 41А			
						Схема информационного или информационно-рекламного оформления здания, строения, сооружения (фасадная схема)	Стадия	Лист	Листов
							П	3	11
						СОСТАВ ПРОЕКТА		ООО «ЛОРИ ГРУПП»	

СИТУАЦИОННЫЙ ПЛАН

Московская область, город Домодедово, микрорайон Западный, улица Текстильщиков, дом 41А

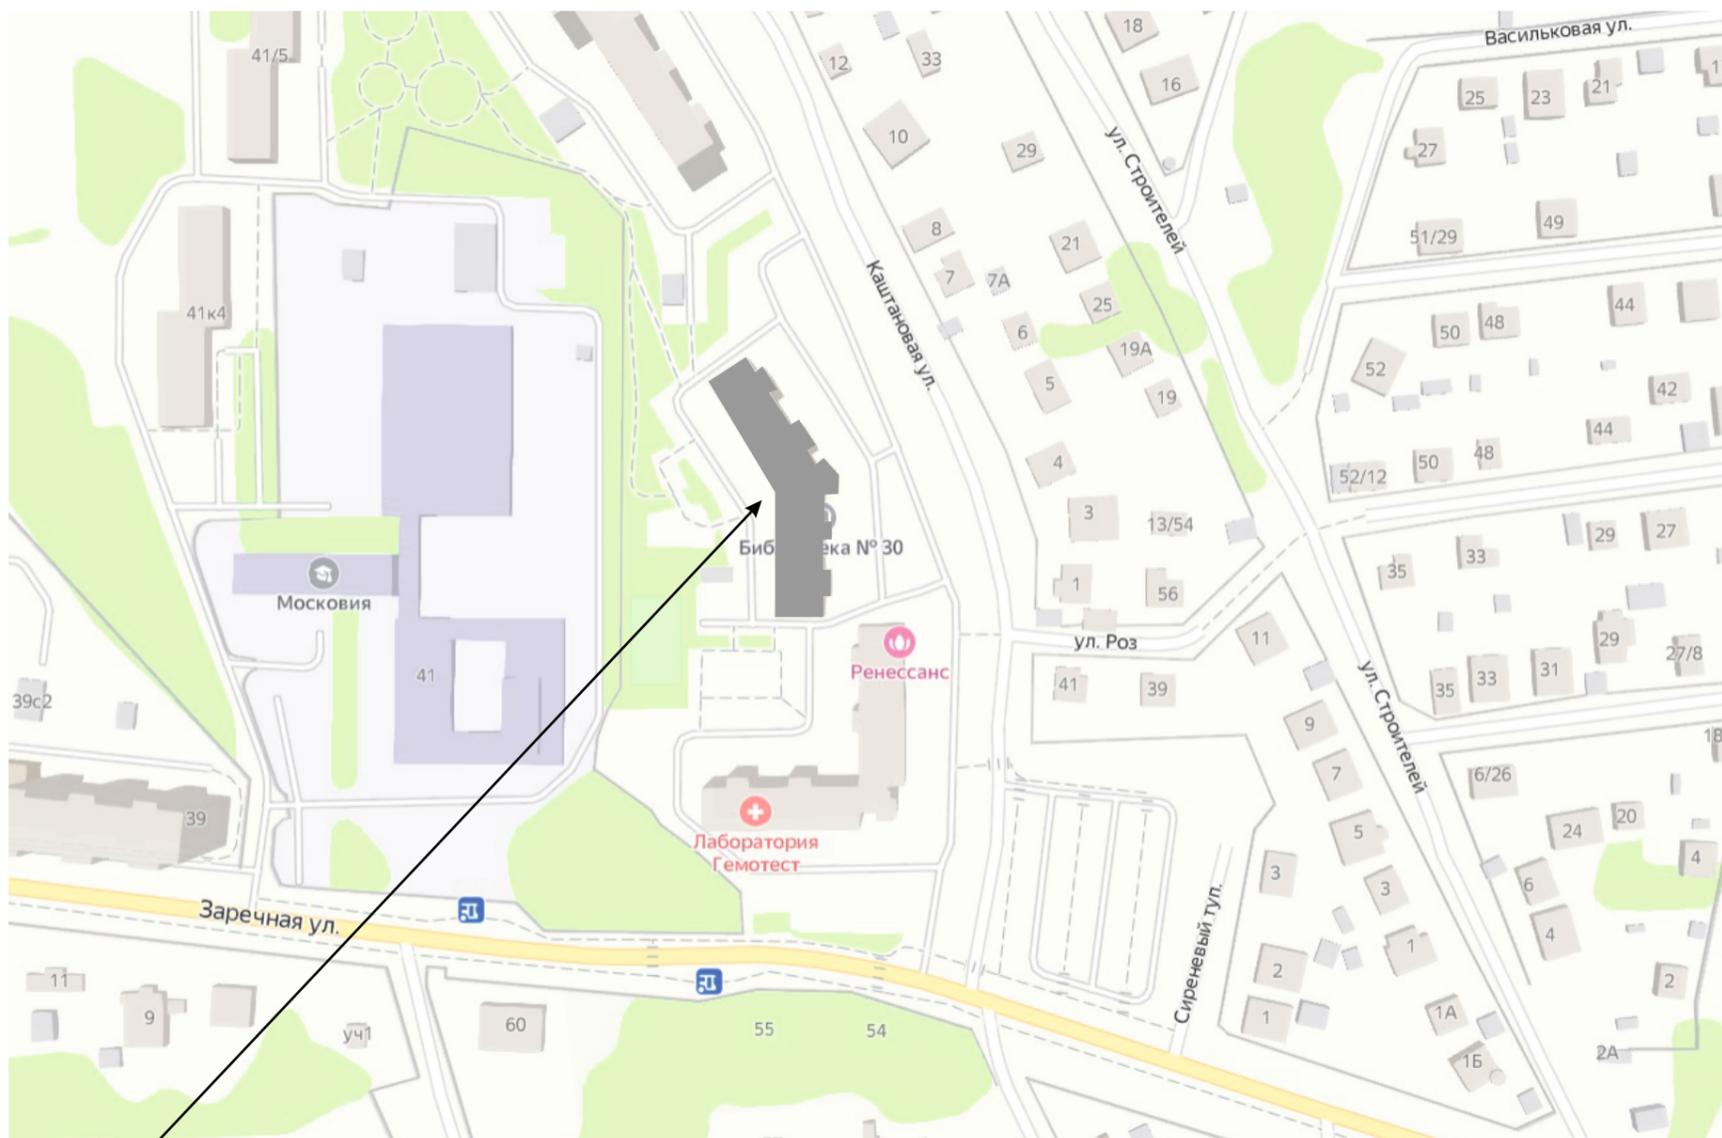

Объект, для которого разрабатывается фасадная схема

Перв. примен.

Справ. №

Подпись и дата

Инв. № дубл.

Взам. инв. №

Подпись и дата



Инв. № подл.

						Московская область, город Домодедово, микрорайон Западный, улица Текстильщиков, дом 41А			
Изм.	Кол. уч	Лист	№ Док.	Подпись	Дата	Схема информационного или информационно-рекламного оформления здания, строения, сооружения (фасадная схема)	Стадия	Лист	Листов
							П	4	11
						СОСТАВ ПРОЕКТА		ООО «ЛОРИ ГРУПП»	

СУЩЕСТВУЮЩЕЕ ПОЛОЖЕНИЕ. ФОТОФИКСАЦИЯ

Московская область, город Домодедово, микрорайон Западный, улица Текстильщиков, дом 41А

Вид 1

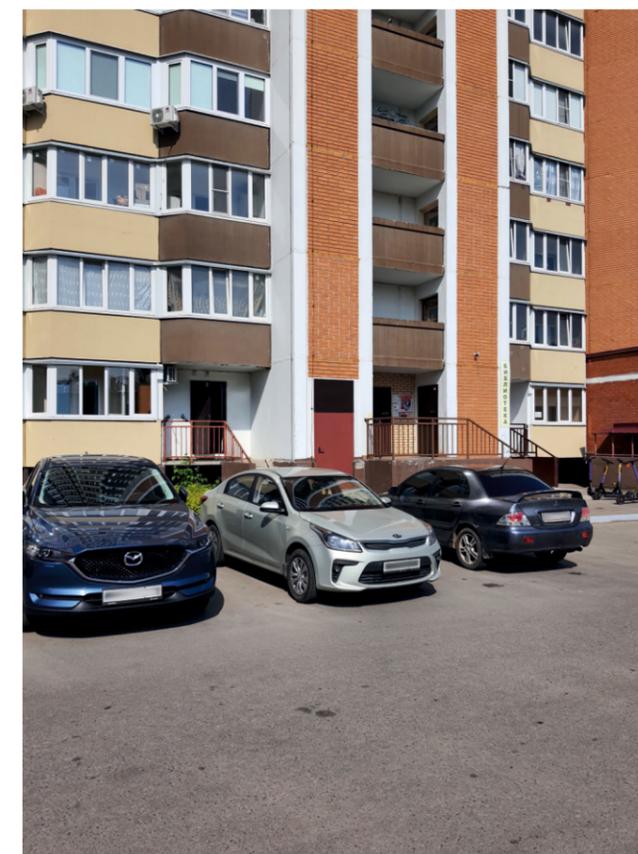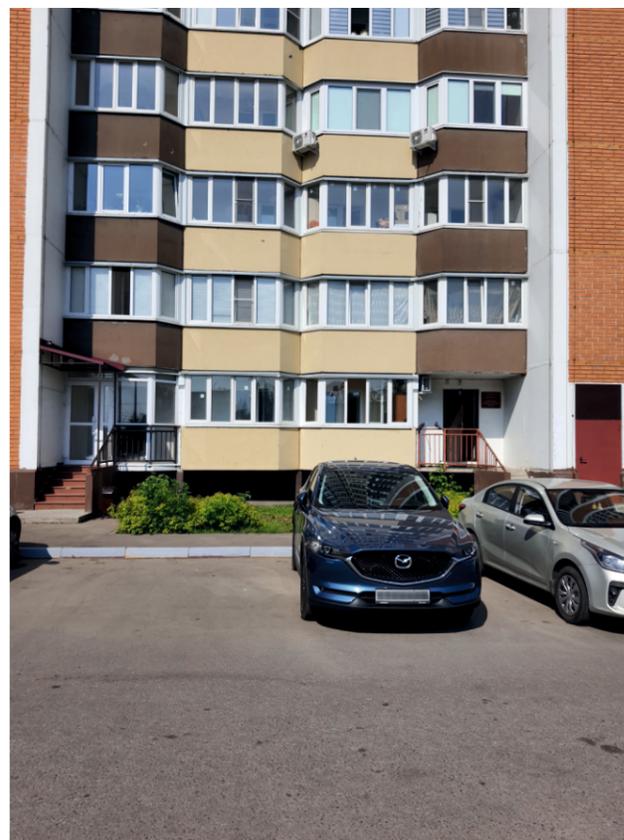

Перв. примен.

Справ. №


Подпись и дата

Инд. № дубл.

Взам. инв. №

Подпись и дата

Инд. № подл.


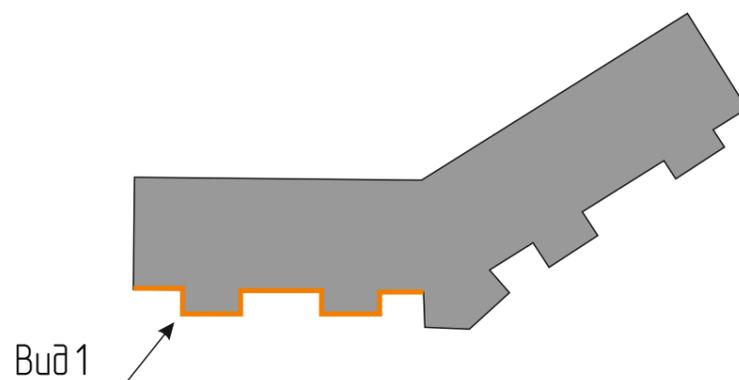


Изм.	Кол. уч.	Лист	№ Док.	Подпись	Дата	Московская область, город Домодедово, микрорайон Западный, улица Текстильщиков, дом 41А			
						Схема информационного или информационно-рекламного оформления здания, строения, сооружения (фасадная схема)	Стадия	Лист	Листов
							П	5	11
						СОСТАВ ПРОЕКТА		ООО «ЛОРИ ГРУПП»	

СУЩЕСТВУЮЩЕЕ ПОЛОЖЕНИЕ. ФОТОФИКСАЦИЯ

Московская область, город Домодедово, микрорайон Западный, улица Текстильщиков, дом 41А

Вид 2

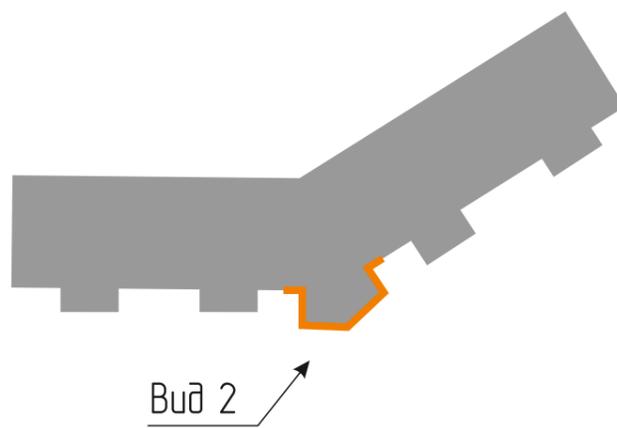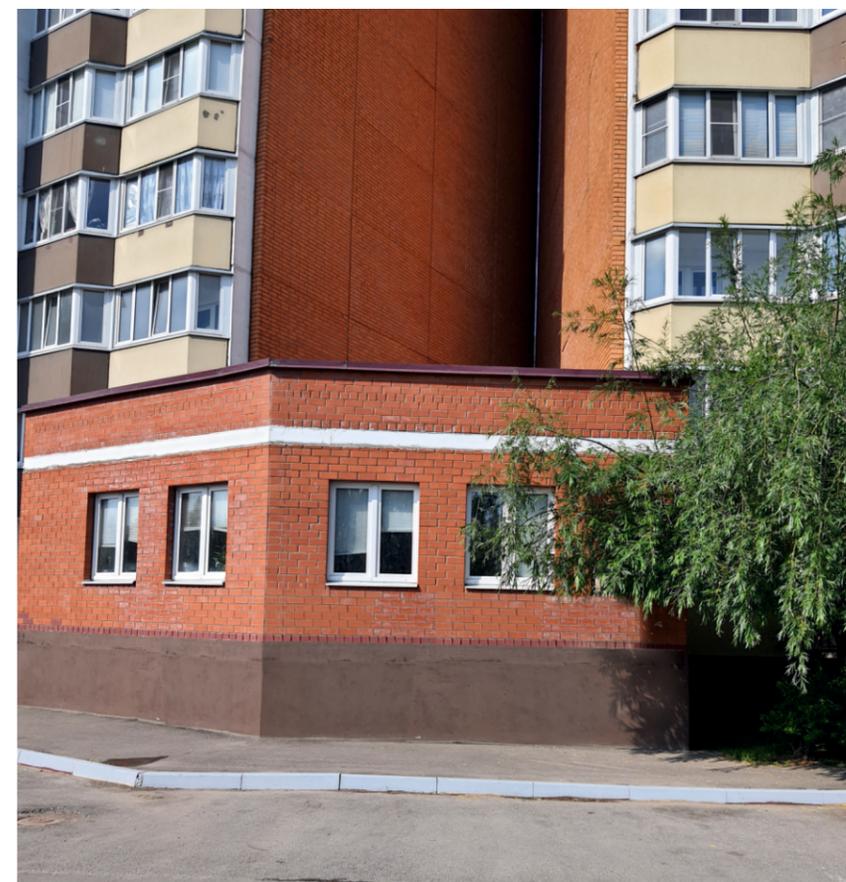

Изм.	Кол. уч.	Лист	№ Док.	Подпись	Дата	Московская область, город Домодедово, микрорайон Западный, улица Текстильщиков, дом 41А			
						Схема информационного или информационно-рекламного оформления здания, строения, сооружения (фасадная схема)	Стадия	Лист	Листов
							П	6	11
						СОСТАВ ПРОЕКТА	ООО «ЛОРИ ГРУПП»		

Перв. примен.

Справ. №

Подпись и дата

Инд. № дубл.

Взам. инв. №



Подпись и дата

Инд. № подл.

СУЩЕСТВУЮЩЕЕ ПОЛОЖЕНИЕ. ФОТОФИКСАЦИЯ

Московская область, город Домодедово, микрорайон Западный, улица Текстильщиков, дом 41А

Вид 3

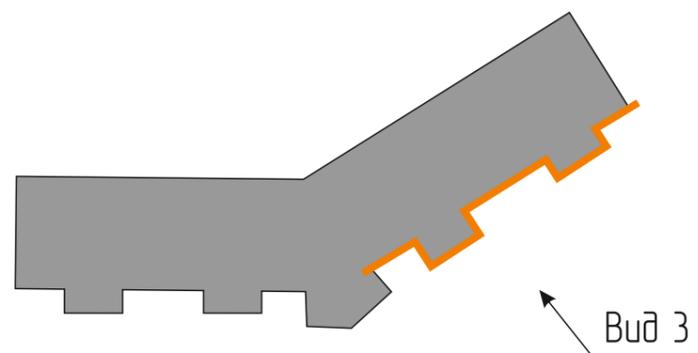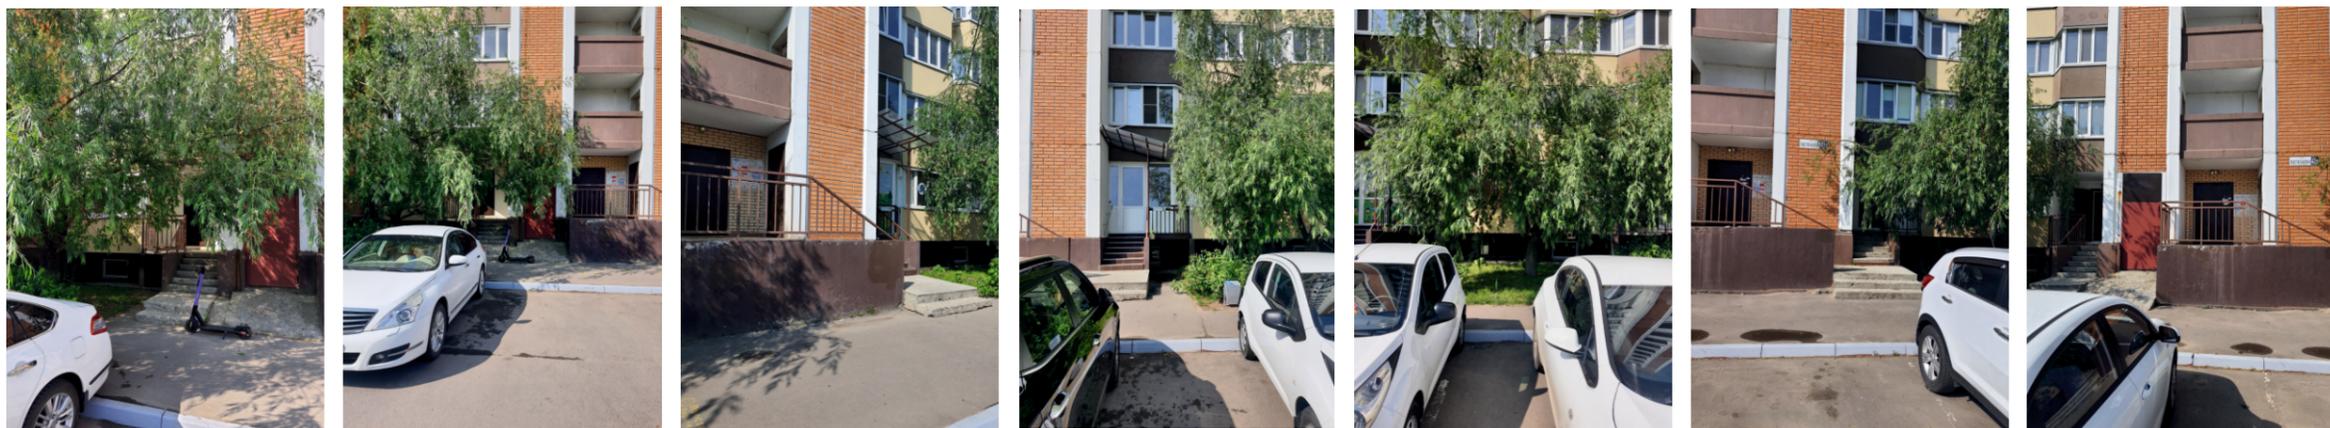

Перв. примен.

Справ. №

Подпись и дата

Инв. № дубл.

Взам. инв. №

Подпись и дата


Инв. № подл

						Московская область, город Домодедово, микрорайон Западный, улица Текстильщиков, дом 41А		
Изм.	Кол. уч	Лист	№ Док.	Подпись	Дата	Стадия	Лист	Листов
						П	7	11
Схема информационного или информационно-рекламного оформления здания, строения, сооружения (фасадная схема)						ООО «ЛОРИ ГРУПП»		
СОСТАВ ПРОЕКТА						ООО «ЛОРИ ГРУПП»		

ГРАФИЧЕСКАЯ ЧАСТЬ


Московская область, город Домодедово, микрорайон Западный, улица Текстильщиков, дом 41А

Вид 1

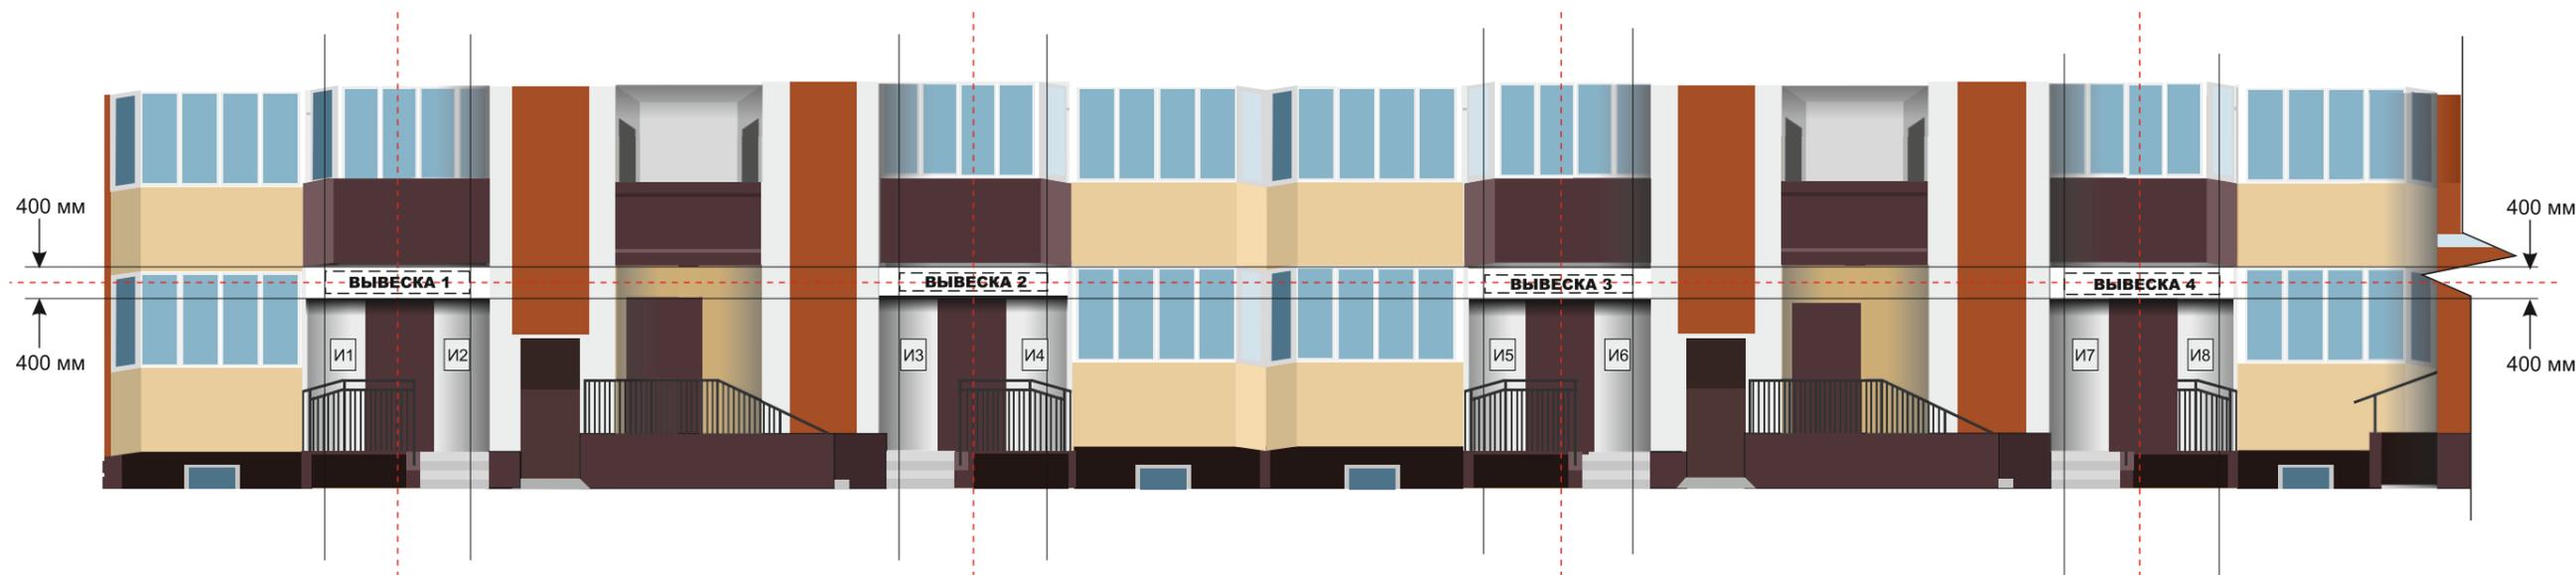

Условные обозначения

Наименование	Обозначение
Объемные буквы и знаки на подложке RAL 9010 (белый)	
Единая горизонтальная композиционная ось	
Информационная конструкция специального назначения	

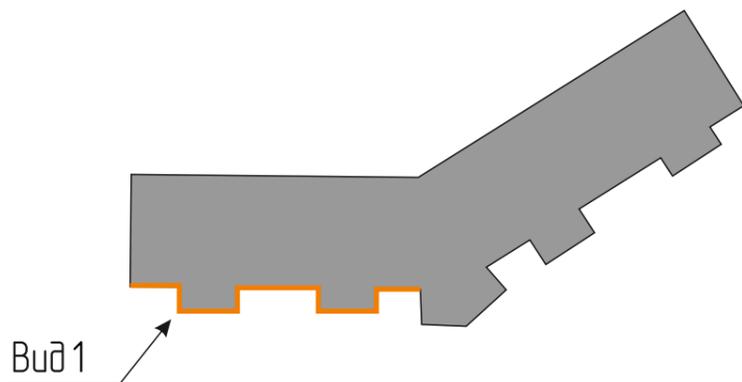

Изм.	Кол. уч.	Лист	№ Док.	Подпись	Дата	Московская область, город Домодедово, микрорайон Западный, улица Текстильщиков, дом 41А			
						Схема информационного или информационно-рекламного оформления здания, строения, сооружения (фасадная схема)	Стадия	Лист	Листов
							П	8	11
						СОСТАВ ПРОЕКТА	ООО «ЛОРИ ГРУПП»		

Перв. примен.

Справ. №

Подпись и дата

Инв. № дубл.

Взам. инв. №


Подпись и дата

Инв. № подл.

ГРАФИЧЕСКАЯ ЧАСТЬ


Московская область, город Домодедово, микрорайон Западный, улица Текстильщиков, дом 41А

Вид 2

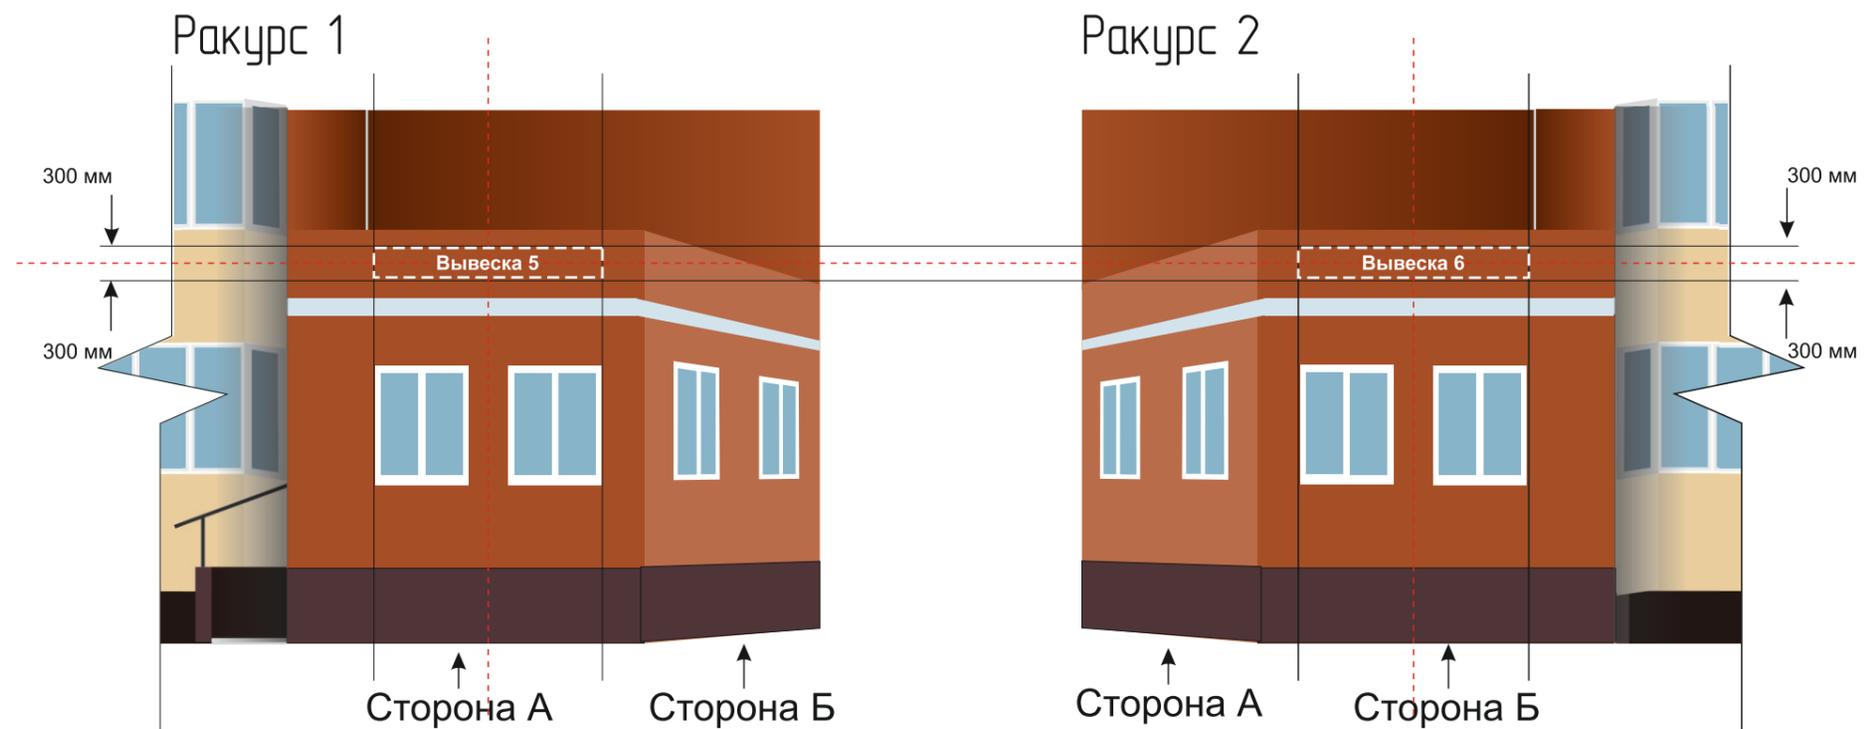

Условные обозначения

Наименование	Обозначение
Объемные буквы и знаки без подложки	
Единая горизонтальная композиционная ось	

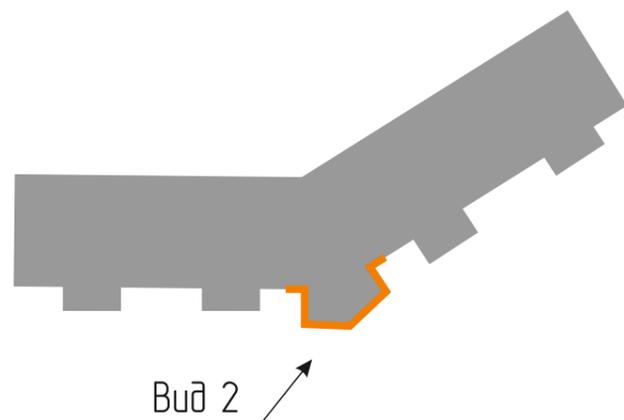

Изм.	Кол. уч.	Лист	№ Док.	Подпись	Дата	Московская область, город Домодедово, микрорайон Западный, улица Текстильщиков, дом 41А			
						Схема информационного или информационно-рекламного оформления здания, строения, сооружения (фасадная схема)	Стадия	Лист	Листов
							П	9	11
						СОСТАВ ПРОЕКТА	ООО «ЛОРИ ГРУПП»		

Перв. примен.

Справ. №

Подпись и дата

Инв. № дубл.

Взам. инв. №


Подпись и дата

Инв. № подл.

ГРАФИЧЕСКАЯ ЧАСТЬ


Московская область, город Домодедово, микрорайон Западный, улица Текстильчиков, дом 41А

Вид 3

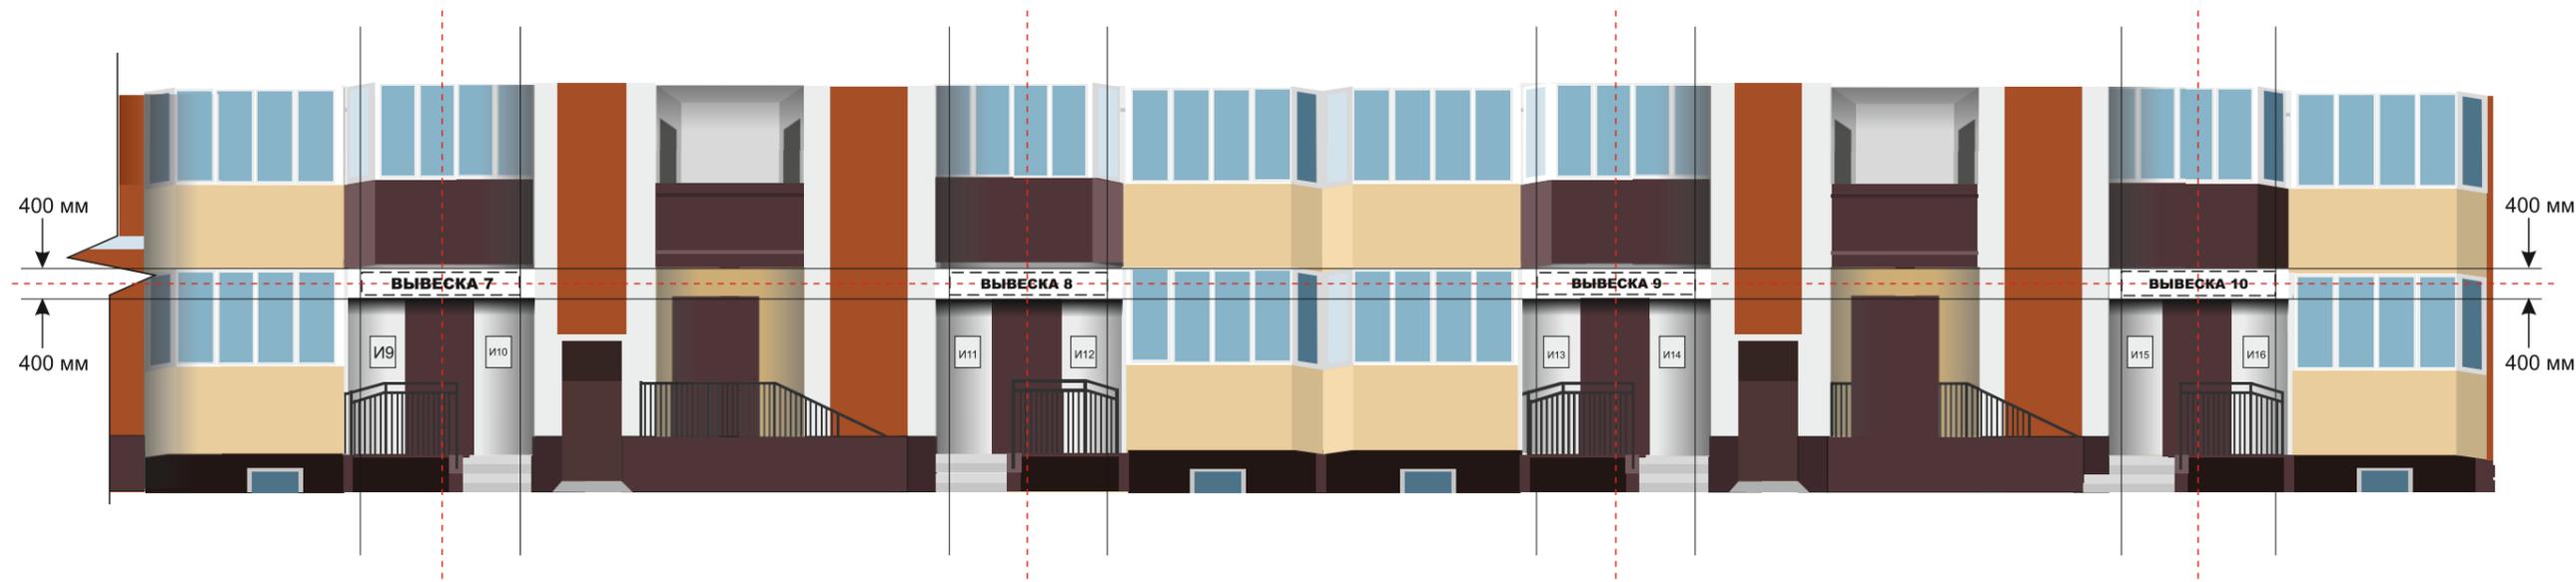

Условные обозначения

Наименование	Обозначение
Объемные буквы и знаки на подложке RAL 9010 (белый)	
Единая горизонтальная композиционная ось	
Информационная конструкция специального назначения	

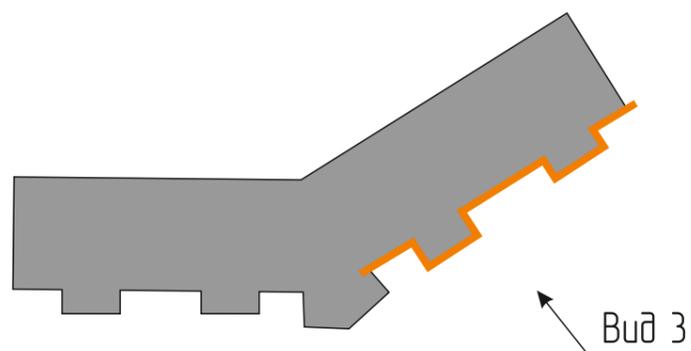

Изм.	Кол. уч.	Лист	№ Док.	Подпись	Дата	Московская область, город Домодедово, микрорайон Западный, улица Текстильчиков, дом 41А			
						Схема информационного или информационно-рекламного оформления здания, строения, сооружения (фасадная схема)	Стадия	Лист	Листов
							П	10	11
СОСТАВ ПРОЕКТА							ООО «ЛОРИ ГРУПП»		

Перв. примен.

Справ. №

Подпись и дата

Инв. № дубл.

Взам. инв. №

Подпись и дата

Инв. № подл.

СПЕЦИФИКАЦИЯ:

Московская область, город Домодедово, микрорайон Западный, улица Текстильщиков, дом 41А

№	Наименование	Тип конструкции	Вид конструкции	Способ подсветки	Цвет подложки	Размер,* мм
1	Вывеска 1	Настенная конструкция	Объемные буквы и знаки на плоской подложке	Внутренняя	RAL 9010	2 500 x 400
2	Вывеска 2	Настенная конструкция	Объемные буквы и знаки на плоской подложке	Внутренняя	RAL 9010	2 500 x 400
3	Вывеска 3	Настенная конструкция	Объемные буквы и знаки на плоской подложке	Внутренняя	RAL 9010	2 500 x 400
4	Вывеска 4	Настенная конструкция	Объемные буквы и знаки на плоской подложке	Внутренняя	RAL 9010	2 500 x 400
5	Вывеска 5	Настенная конструкция	Объемные буквы и знаки без подложки	Внутренняя	—	3 000 x 300
6	Вывеска 6	Настенная конструкция	Объемные буквы и знаки без подложки	Внутренняя	—	3 000 x 300
7	Вывеска 7	Настенная конструкция	Объемные буквы и знаки на плоской подложке	Внутренняя	RAL 9010	2 500 x 400
8	Вывеска 8	Настенная конструкция	Объемные буквы и знаки на плоской подложке	Внутренняя	RAL 9010	2 500 x 400
9	Вывеска 9	Настенная конструкция	Объемные буквы и знаки на плоской подложке	Внутренняя	RAL 9010	2 500 x 400
10	Вывеска 10	Настенная конструкция	Объемные буквы и знаки на плоской подложке	Внутренняя	RAL 9010	2 500 x 400
11	И1 - И16	Информационная конструкция специального назначения	Плоская конструкция	Без подсветки	—	300 x 400

* Высота объемных букв не должна превышать 300 мм. Необходимо предусмотреть отступы по краям.

Перв. примен.

Справ. №

Подпись и дата

Инв. № дубл.

Взам. инв. №

Подпись и дата

Инв. № подл.

Изм.	Кол. уч.	Лист	№ Док.	Подпись	Дата				
						Московская область, город Домодедово, микрорайон Западный, улица Текстильщиков, дом 41А			
						Схема информационного или информационно-рекламного оформления здания, строения, сооружения (фасадная схема)	Стадия	Лист	Листов
							П	11	11
						СОСТАВ ПРОЕКТА	ООО «ЛОРИ ГРУПП»		