

Схема информационного или информационно-рекламного оформления здания,
строения, сооружения (фасадная схема)
по адресу: Московская область, городской округ Домодедово,
г. Домодедово, микрорайон Центральный, ул. Каширское шоссе, д. 85

УПРАВЛЯЮЩАЯ КОМПАНИЯ:

ООО «Управляющая Компания ДЭЗ «Мособлстройтрест №11»

_____ В.А. Зверев

СОГЛАСОВАНО:

Начальник службы главного архитектора
-главный архитектор _____ Г.А. Белухин

Начальник отдела потребительского
рынка и рекламы _____ С.Б. Рябов

Домодедово 2021

Перв. примен.	
Справ. №	
Подпись и дата	
Инв. № дубл.	
Взам. инв. №	
Подпись и дата	
Инв. № подл.	

СОСТАВ ПРОЕКТА

№	Наименование	Номер листа
1	Обложка	–
2	Титульный лист	1
3	Состав проекта	2
3	Пояснительная записка	3
4	Ситуационный план	4
5	Существующее положение. Фотофиксация	5–8
6	Графическая часть	9–13
7	Спецификация	14

						Московская область, городской округ Домодедово, г. Домодедово, микрорайон Центральный, ул. Каширское шоссе, д. 85			
Изм.	Кол. уч	Лист	№ Док.	Подпись	Дата	Схема информационного или информационно-рекламного оформления здания, строения, сооружения (фасадная схема)	Стадия	Лист	Листов
Дизайнер							П	2	14
Исполнитель									
						СОСТАВ ПРОЕКТА			

Перв. примен.	
Справ. №	
Подпись и дата	
Инв. № дубл.	
Взам. инв. №	
Подпись и дата	
Инв. № подл.	

Пояснительная записка

Адрес: Московская область, городской округ Домодедово, микрорайон Центральный, ул. Каширское шоссе, 85
Год постройки 2001 г. Не является памятником архитектуры.
Конструктивная схема здания: наружные стены кирпич, облицовка кирпичом
Перекрытия: железобетонный
Фундамент: ленточный
Этажность – 9

Схема разработана по адресу: Московская область, городской округ Домодедово, г.Домодедово, микрорайон Центральный, ул. Каширское шоссе, д. 85, в соответствии с Распоряжением Главного управления архитектуры и градостроительства Московской области 14.07.2015 № 31РВ-72, Постановлением Администрации городского округа Домодедово Московской области от 01.02.2018г № 184.

Анализ существующей ситуации выявил неудовлетворительное размещение вывесок на фасаде здания многоквартирного жилого дома.

Для формирования единого визуального пространства и свободного архитектурного восприятия, в соответствии с вышеуказанным Распоряжением, на фасадах жилого дома, предполагается разместить настенные конструкции в виде объемных и отдельно стоящих букв и знаков без подложки и на плоской подложке, консольные информационные конструкции, имеющие две стороны, предназначены для организации фарм. индустрии. Вывески выполняются с внутренним подсветом.

Размещение всех информационных конструкций имеющих внутреннюю подсветку должно соответствовать Приказу Минэнерго РФ от 08.07.2002 № 204.

Изм.	Кол. уч	Лист	№ Док.	Подпись	Дата	Московская область, городской округ Домодедово, г.Домодедово, микрорайон Центральный, ул. Каширское шоссе, д. 85			
Дизайнер						Схема информационного или информационно-рекламного оформления здания, строения, сооружения (фасадная схема)	Стадия	Лист	Листов
Исполнитель							П	3	14
						ПОЯСНИТЕЛЬНАЯ ЗАПИСКА			

Перв. примен.

Справ. №

Подпись и дата

Инв. № дубл.


Взам. инв. №

Подпись и дата

Инв. № подл

СИТУАЦИОННЫЙ ПЛАН

Московская область, городской округ Домодедово, г. Домодедово, микрорайон Центральный, ул. Каширское шоссе, д. 85

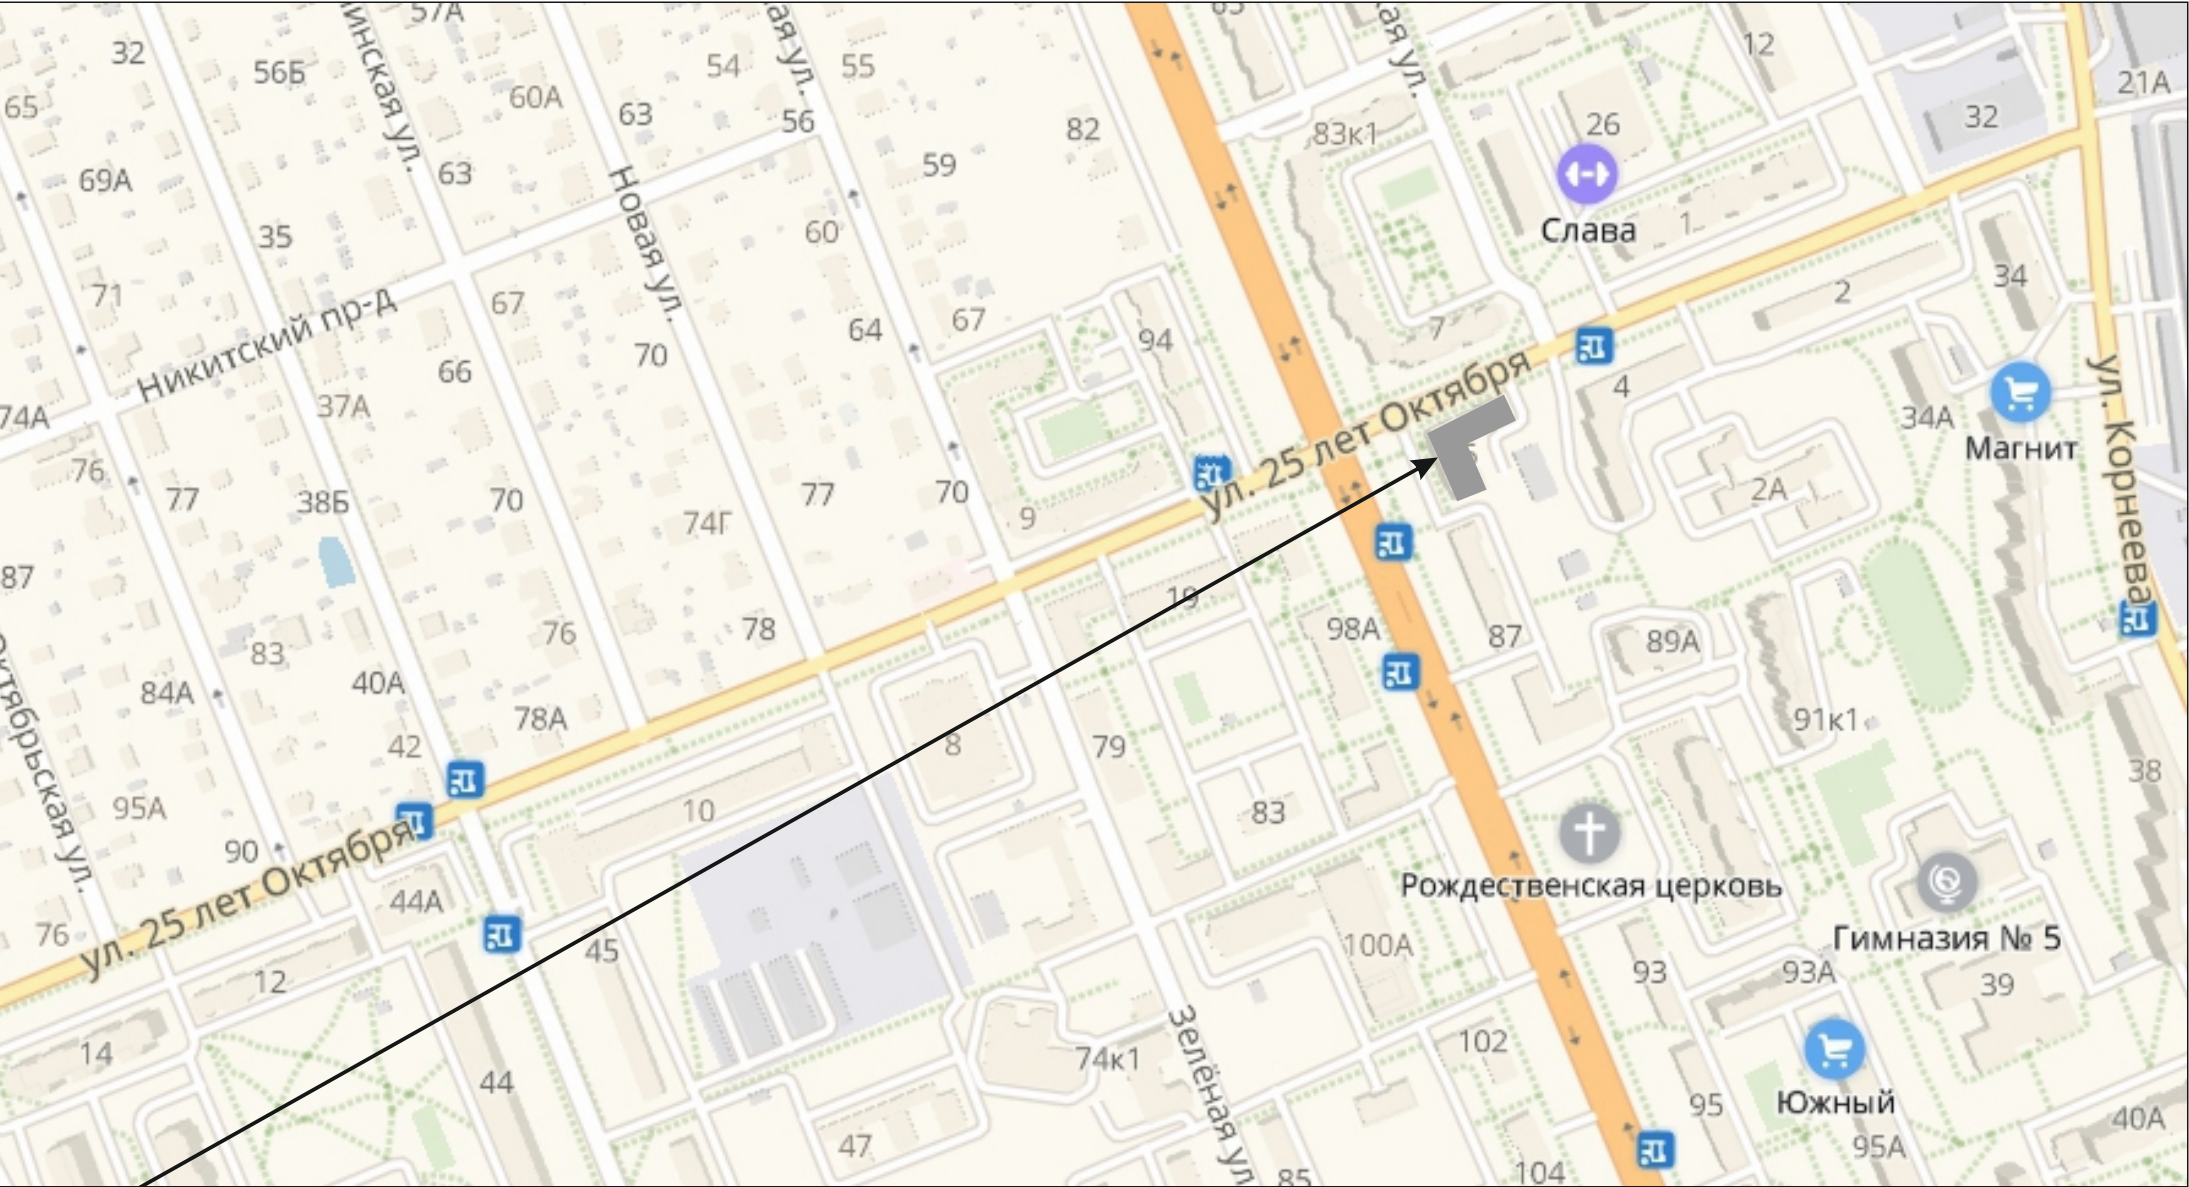

Объект, для которого разрабатывается фасадная схема

						Московская область, городской округ Домодедово, г. Домодедово, микрорайон Центральный, ул. Каширское шоссе, д. 85			
Изм.	Кол. уч.	Лист	№ Док.	Подпись	Дата				
Дизайнер						Схема информационного или информационно-рекламного оформления здания, строения, сооружения (фасадная схема)	Стадия	Лист	Листов
Исполнитель							П	4	14
						СИТУАЦИОННЫЙ ПЛАН			


СУЩЕСТВУЮЩЕЕ ПОЛОЖЕНИЕ. ФОТОФИКСАЦИЯ

Московская область, городской округ Домодедово, г. Домодедово, микрорайон Центральный, ул. Каширское шоссе, д. 85

Вид 1.1



Вид 1.2

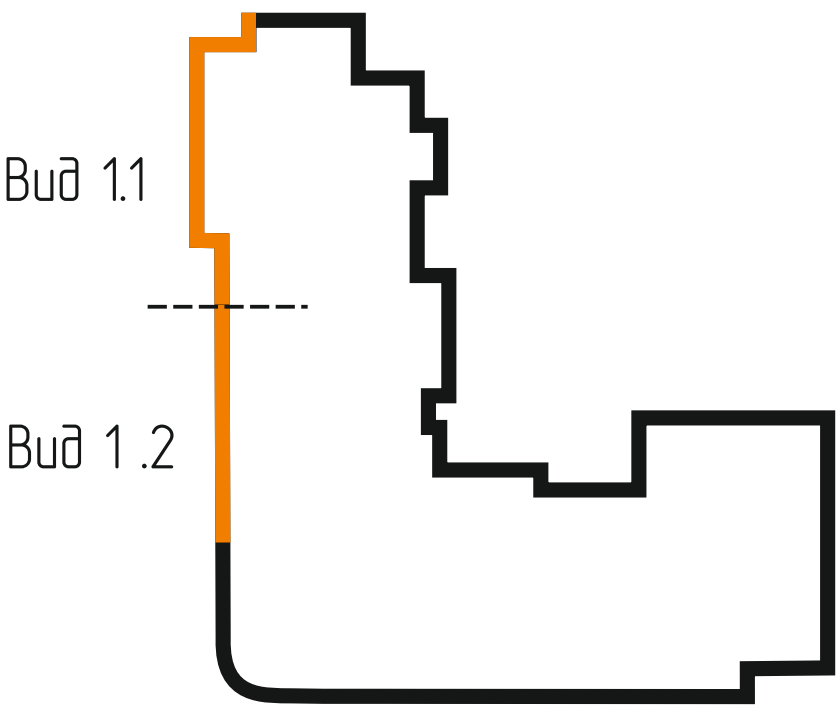

						Московская область, городской округ Домодедово, г. Домодедово, микрорайон Центральный, ул. Каширское шоссе, д. 85			
Изм.	Кол. уч	Лист	№ Док.	Подпись	Дата				
Дизайнер									
Исполнитель						Схема информационного или информационно-рекламного оформления здания, строения, сооружения (фасадная схема)	Стадия	Лист	Листов
							П	5	14
						СУЩЕСТВУЮЩЕЕ ПОЛОЖЕНИЕ. ФОТОФИКСАЦИЯ			

Перв. примен.

Справ. №

Подпись и дата

Инв. № дубл.

Взам. инв. №


Подпись и дата

Инв. № подл

СУЩЕСТВУЮЩЕЕ ПОЛОЖЕНИЕ. ФОТОФИКСАЦИЯ

Московская область, городской округ Домодедово, г. Домодедово, микрорайон Центральный, ул. Каширское шоссе, д. 85

Вид 1.3

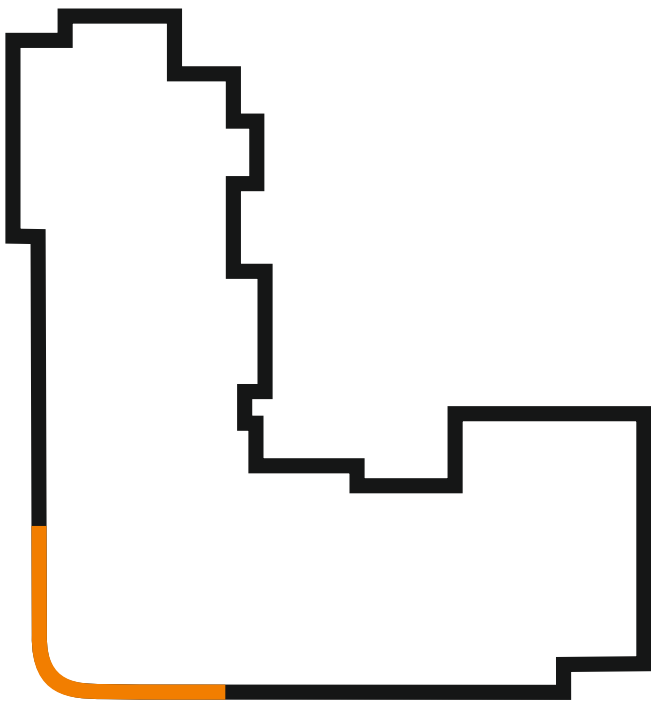


Вид 1.3

						Московская область, городской округ Домодедово, г. Домодедово, микрорайон Центральный, ул. Каширское шоссе, д. 85			
Изм.	Кол. уч	Лист	№ Док.	Подпись	Дата				
Дизайнер						Схема информационного или информационно-рекламного оформления здания, строения, сооружения (фасадная схема)	Стадия	Лист	Листов
Исполнитель							П	6	14
						СУЩЕСТВУЮЩЕЕ ПОЛОЖЕНИЕ. ФОТОФИКСАЦИЯ			

СУЩЕСТВУЮЩЕЕ ПОЛОЖЕНИЕ. ФОТОФИКСАЦИЯ

Московская область, городской округ Домодедово, г. Домодедово, микрорайон Центральный, ул. Каширское шоссе, д. 85

Вид 2

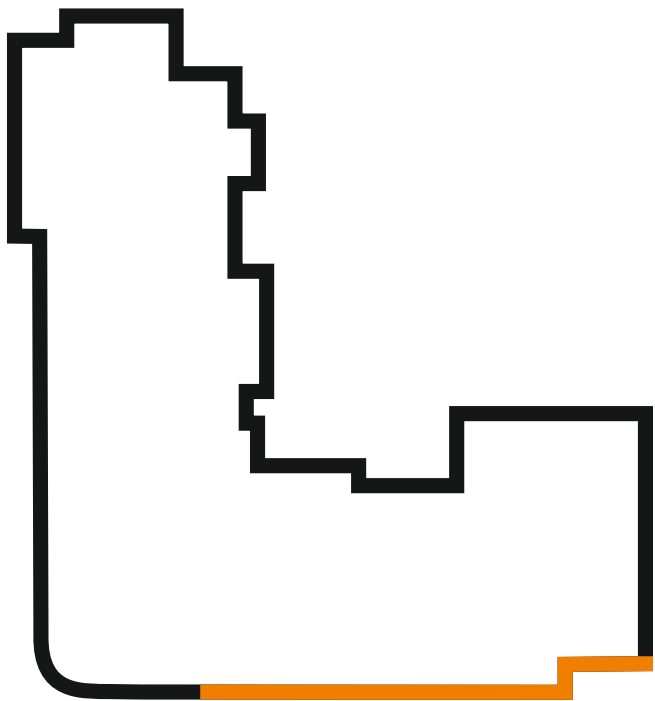

Вид 2

						Московская область, городской округ Домодедово, г. Домодедово, микрорайон Центральный, ул. Каширское шоссе, д. 85			
Изм.	Кол. уч	Лист	№ Док.	Подпись	Дата				
Дизайнер						Схема информационного или информационно-рекламного оформления здания, строения, сооружения (фасадная схема)	Стадия	Лист	Листов
Исполнитель							П	7	14
						СУЩЕСТВУЮЩЕЕ ПОЛОЖЕНИЕ. ФОТОФИКСАЦИЯ			


СУЩЕСТВУЮЩЕЕ ПОЛОЖЕНИЕ. ФОТОФИКСАЦИЯ

Московская область, городской округ Домодедово, г. Домодедово, микрорайон Центральный, ул. Каширское шоссе, д. 85

Вид 3



Вид 3

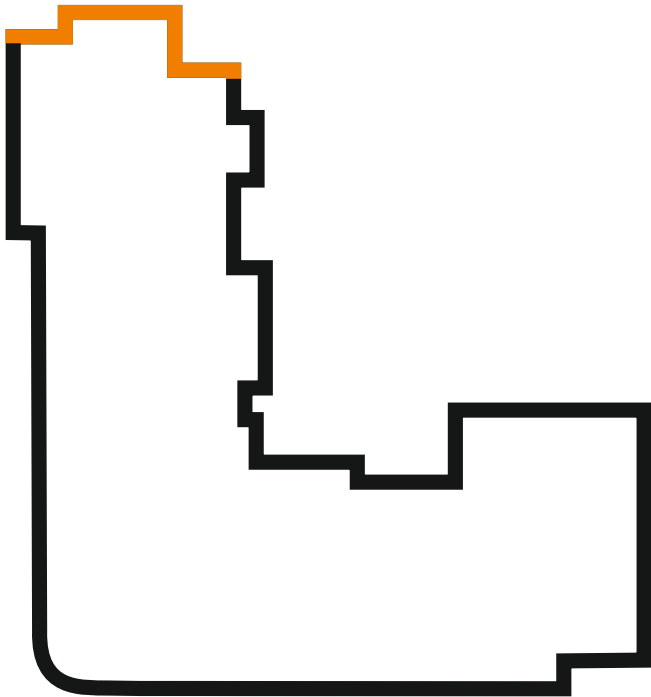

						Московская область, городской округ Домодедово, г. Домодедово, микрорайон Центральный, ул. Каширское шоссе, д. 85			
Изм.	Кол. уч	Лист	№ Док.	Подпись	Дата	Схема информационного или информационно-рекламного оформления здания, строения, сооружения (фасадная схема)	Стадия	Лист	Листов
Дизайнер							П	8	14
Исполнитель						СУЩЕСТВУЮЩЕЕ ПОЛОЖЕНИЕ. ФОТОФИКСАЦИЯ			

Перв. примен.

Справ. №

Подпись и дата

Инв. № дубл.

Взам. инв. №

Подпись и дата

Инв. № подл

Перв. примен.

Справ. №

Подпись и дата

Инв. № дубл.

Взам. инв. №


Подпись и дата

Инв. № подл

ГРАФИЧЕСКАЯ ЧАСТЬ

Московская область, городской округ Домодедово, г. Домодедово, микрорайон Центральный, ул. Каширское шоссе, д. 85


Вид 1.1

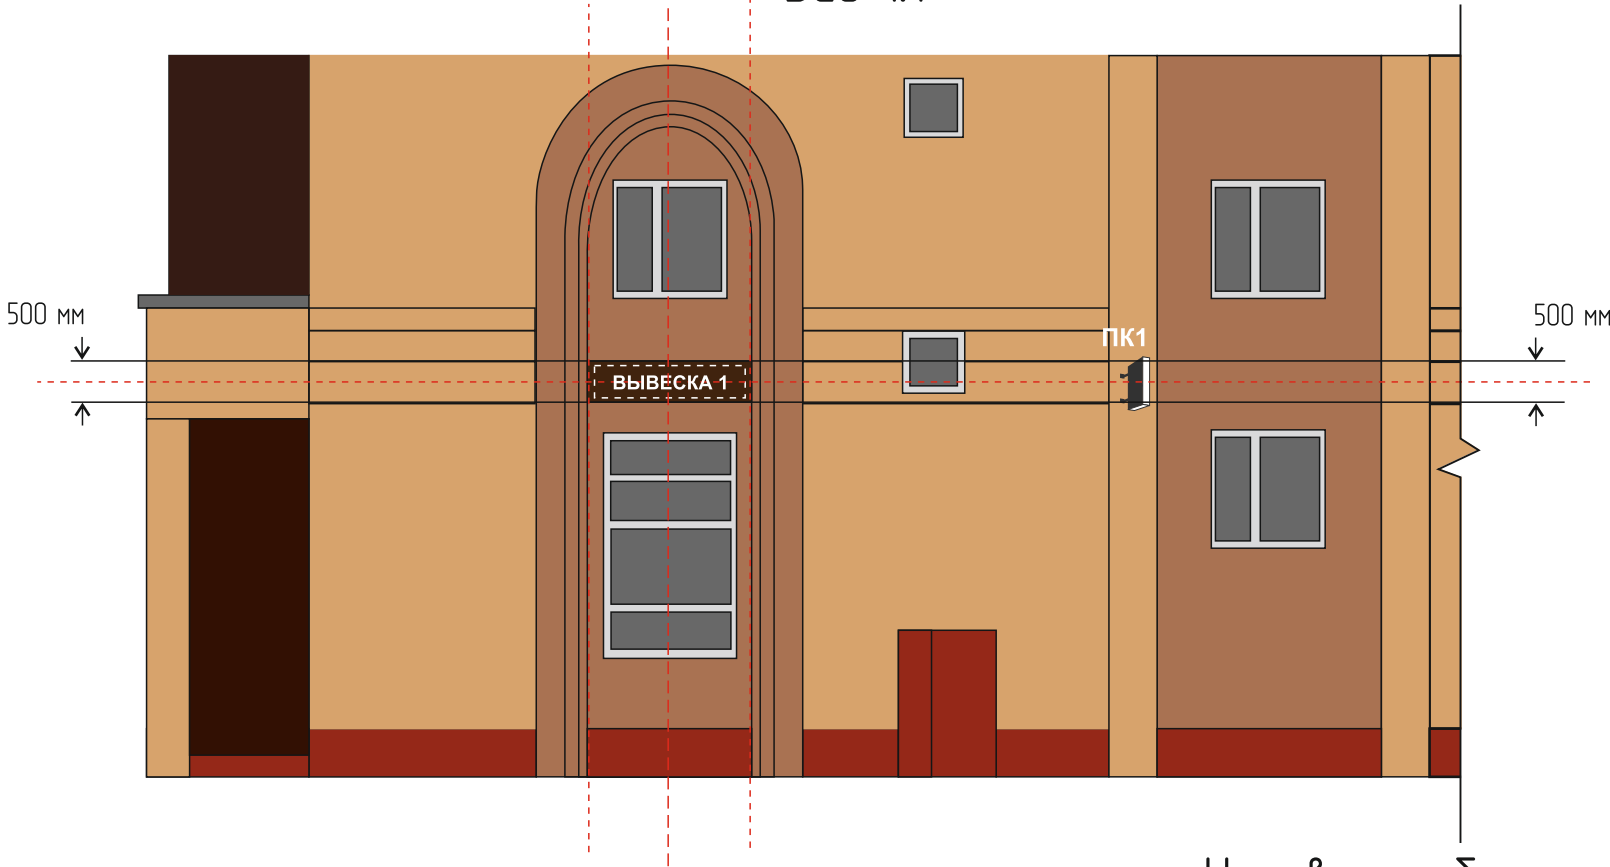

Условные обозначения

Наименование	Обозначение
Объемные и отдельно стоящие буквы и знаки на плоской подложке RAL 8017	
Консольная информационная конструкция (панель-кронштейн)	
Единая горизонтальная композиционная ось	

Вид 1.1

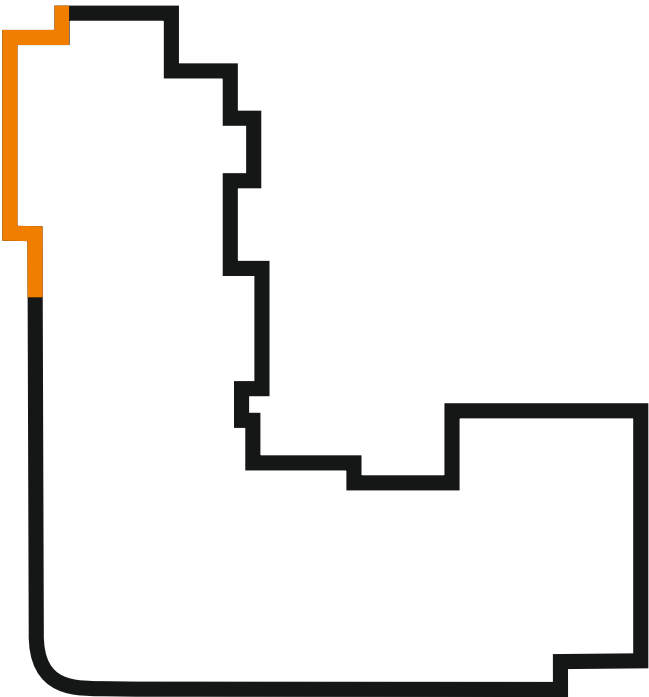

						Московская область, городской округ Домодедово, г. Домодедово, микрорайон Центральный, ул. Каширское шоссе, д. 85			
Изм.	Кол. уч.	Лист	№ Док.	Подпись	Дата	Схема информационного или информационно-рекламного оформления здания, строения, сооружения (фасадная схема)	Стадия	Лист	Листов
Дизайнер							П	9	14
Исполнитель						ГРАФИЧЕСКАЯ ЧАСТЬ			

Перв. примен.

Справ. №

Подпись и дата

Инв. № дубл.

Взам. инв. №


Подпись и дата

Инв. № подл.

ГРАФИЧЕСКАЯ ЧАСТЬ

Московская область, городской округ Домодедово, г. Домодедово, микрорайон Центральный, ул. Каширское шоссе, д. 85


Вид 1.2

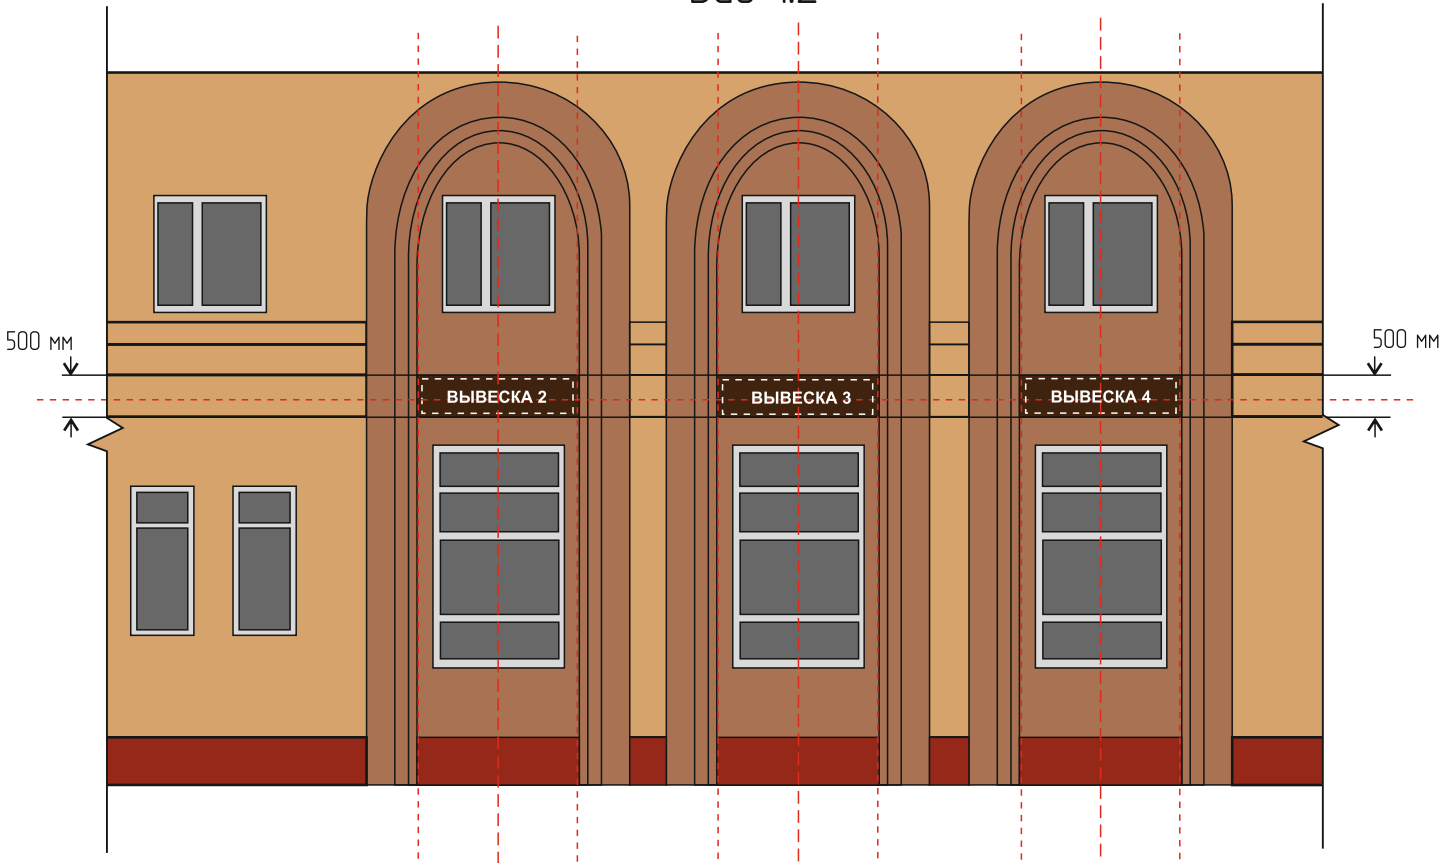

Условные обозначения

Наименование	Обозначение
Объемные и отдельно стоящие буквы и знаки на плоской подложке RAL 8017	
Единая горизонтальная композиционная ось	

Вид 1.2

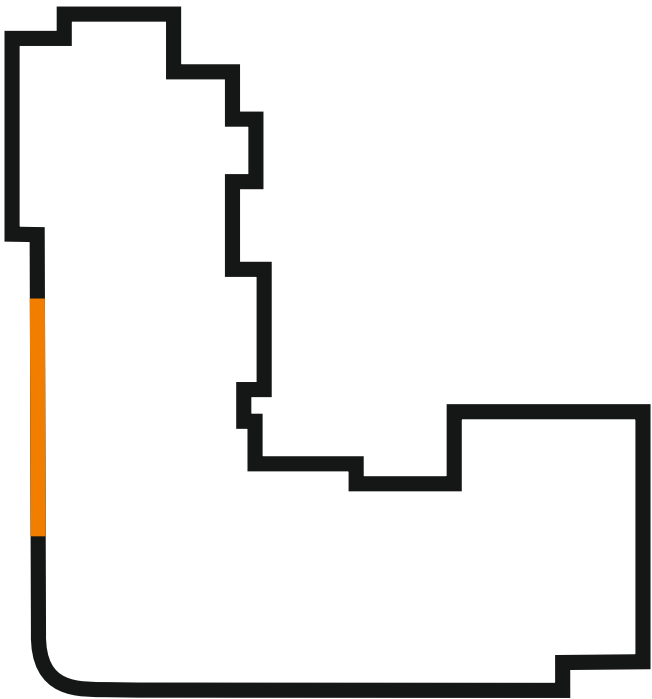

						Московская область, городской округ Домодедово, г. Домодедово, микрорайон Центральный, ул. Каширское шоссе, д. 85			
Изм.	Кол. уч.	Лист	№ Док.	Подпись	Дата				
Дизайнер									
Исполнитель						Схема информационного или информационно-рекламного оформления здания, строения, сооружения (фасадная схема)	Стадия	Лист	Листов
							П	10	14
						ГРАФИЧЕСКАЯ ЧАСТЬ			

Перв. примен.

Справ. №

Подпись и дата

Инв. № дубл.

Взам. инв. №


Подпись и дата

Инв. № подл.

ГРАФИЧЕСКАЯ ЧАСТЬ


Московская область, городской округ Домодедово, г. Домодедово, микрорайон Центральный, ул. Каширское шоссе, д. 85

Вид 1.3

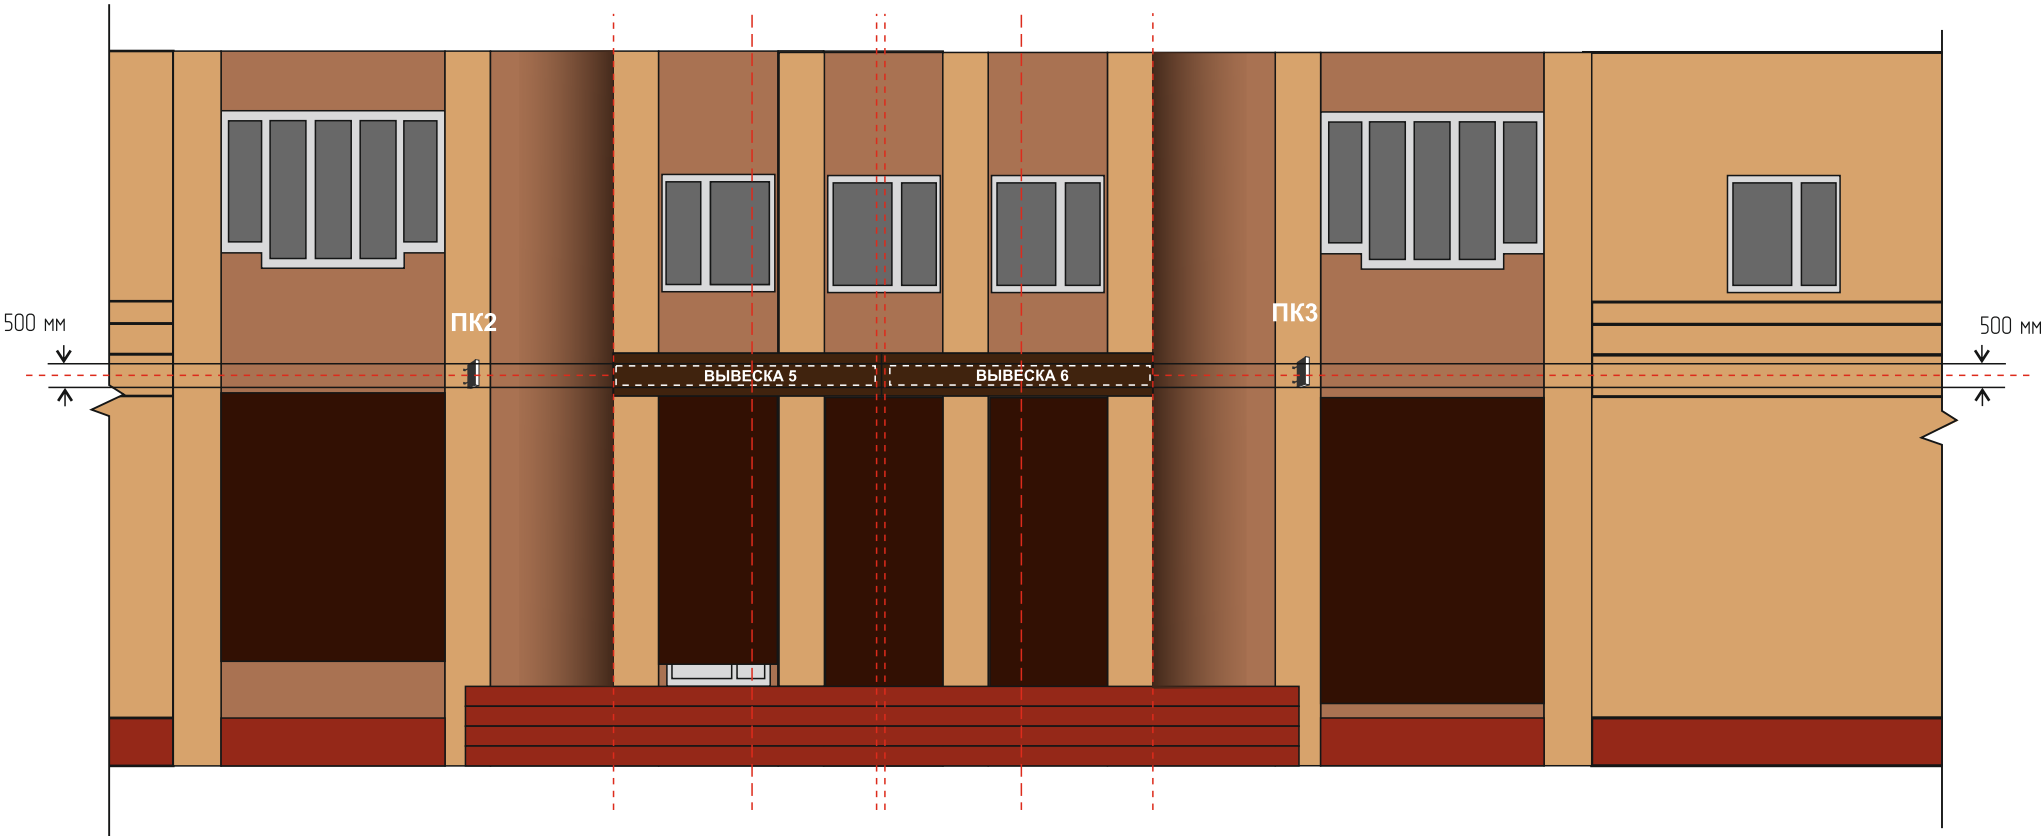

Условные обозначения

Наименование	Обозначение
Объемные и отдельно стоящие буквы и знаки на плоской подложке RAL 8017	
Консольная информационная конструкция (панель-кронштейн)	
Единая горизонтальная композиционная ось	

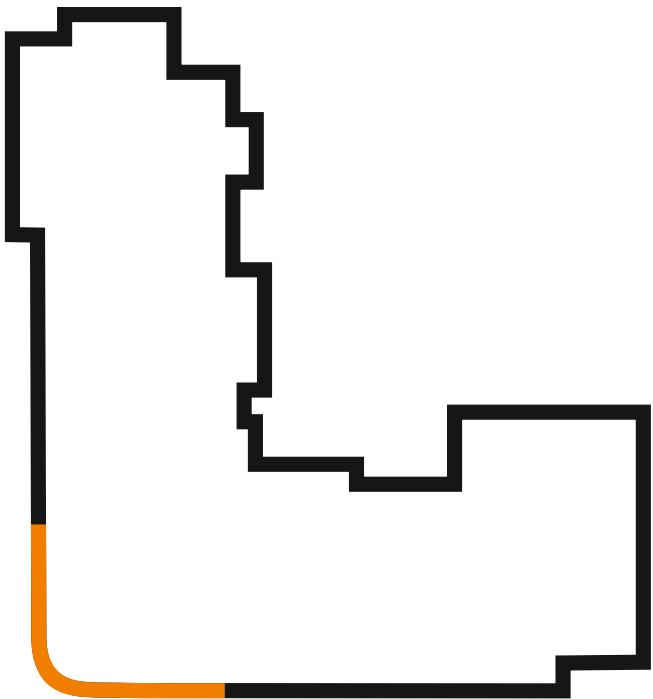

Вид 1.3

						Московская область, городской округ Домодедово, г. Домодедово, микрорайон Центральный, ул. Каширское шоссе, д. 85			
Изм.	Кол. уч.	Лист	№ Док.	Подпись	Дата	Схема информационного или информационно-рекламного оформления здания, строения, сооружения (фасадная схема)	Стадия	Лист	Листов
Дизайнер							П	11	14
Исполнитель						ГРАФИЧЕСКАЯ ЧАСТЬ			

Перв. примен.

Справ. №

Подпись и дата

Инв. № дубл.

Взам. инв. №


Подпись и дата

Инв. № подл.

ГРАФИЧЕСКАЯ ЧАСТЬ


Московская область, городской округ Домодедово, г. Домодедово, микрорайон Центральный, ул. Каширское шоссе, д. 85

Вид 2

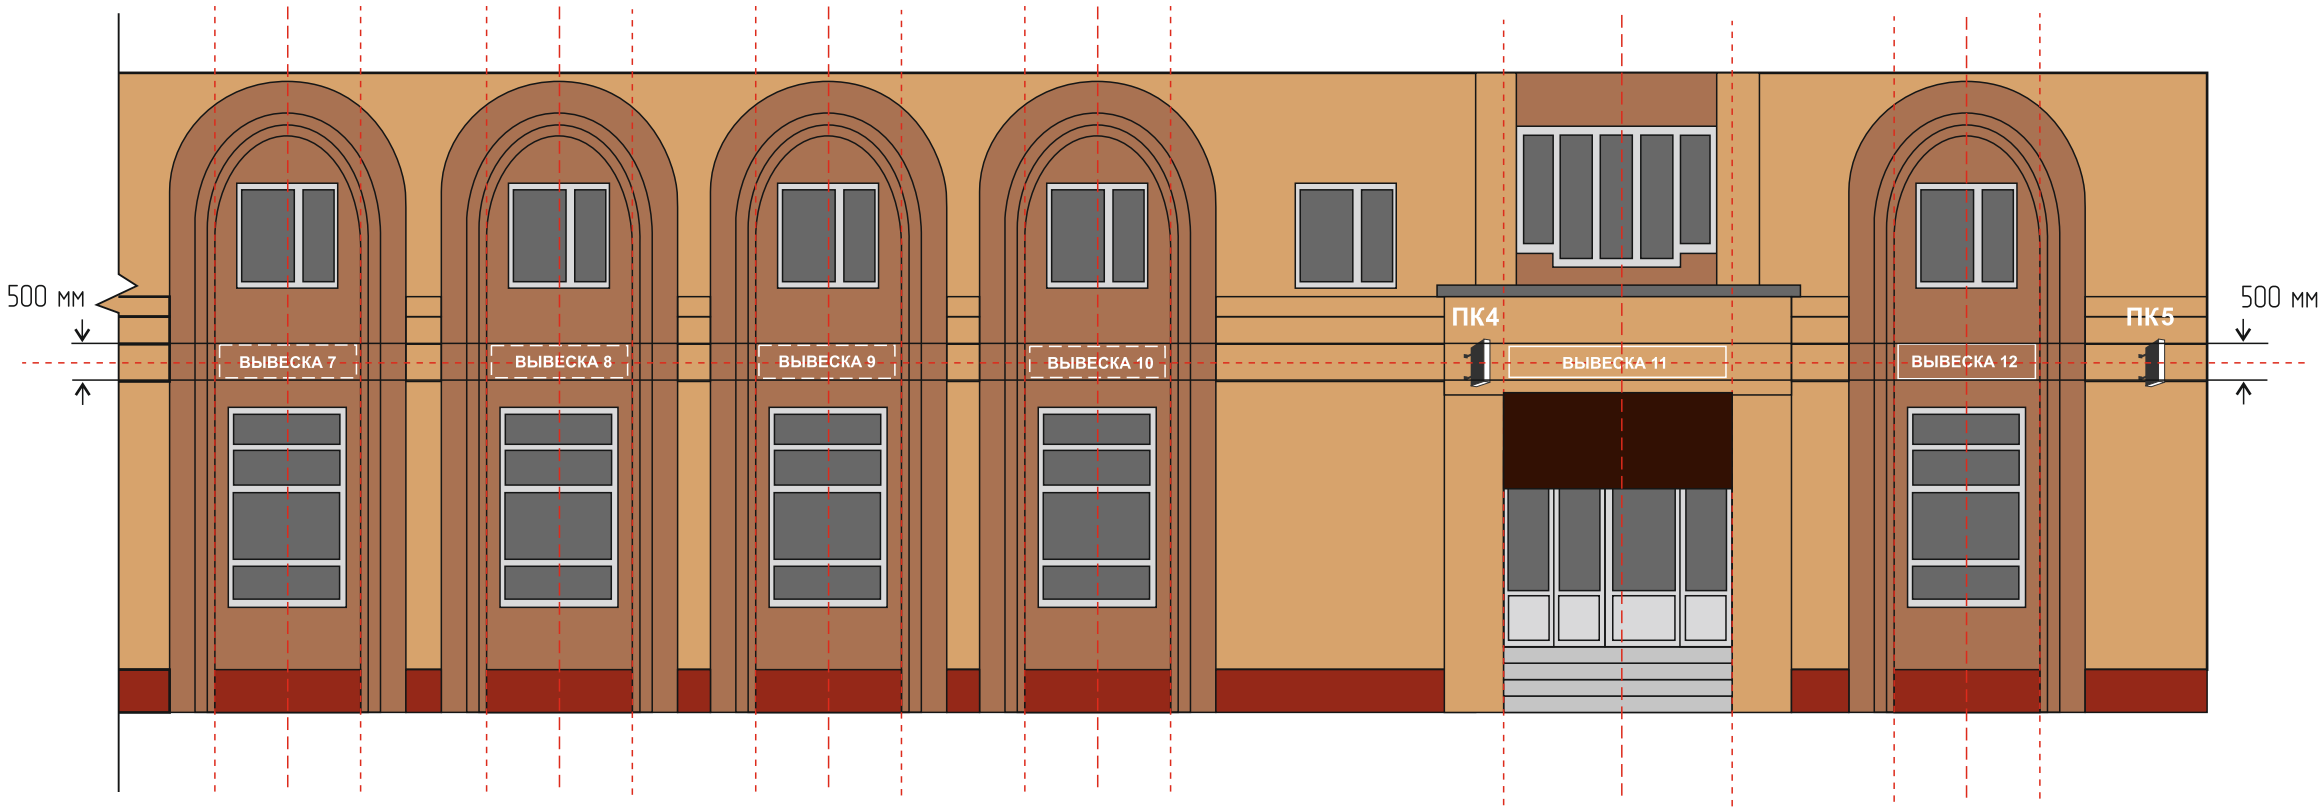

Условные обозначения

Наименование	Обозначение
Объемные и отдельно стоящие буквы и знаки без подложки	
Консольная информационная конструкция (панель-кронштейн)	
Единая горизонтальная композиционная ось	

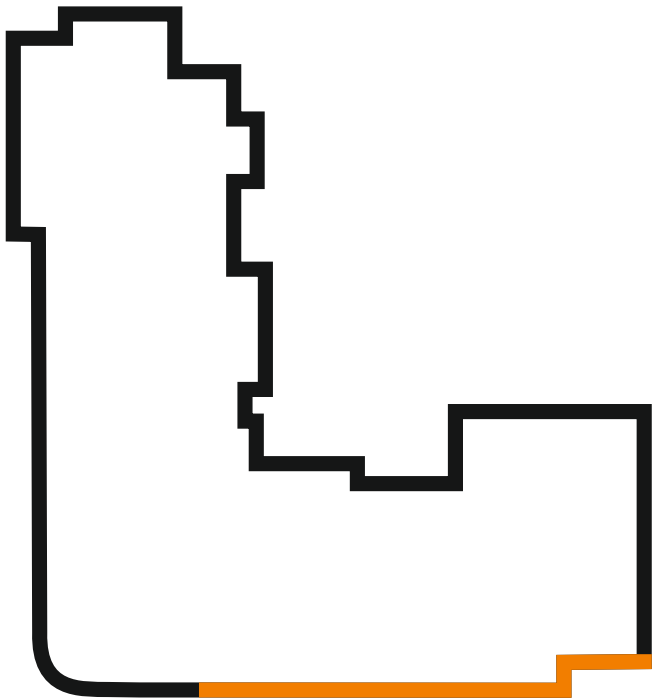

Вид 2

						Московская область, городской округ Домодедово, г. Домодедово, микрорайон Центральный, ул. Каширское шоссе, д. 85			
Изм.	Кол. уч	Лист	№ Док.	Подпись	Дата	Схема информационного или информационно-рекламного оформления здания, строения, сооружения (фасадная схема)	Стадия	Лист	Листов
Дизайнер							П	12	14
Исполнитель						ГРАФИЧЕСКАЯ ЧАСТЬ			

Перв. примен.

Справ. №

Подпись и дата

Инв. № дубл.

Взам. инв. №


Подпись и дата

Инв. № подл


ГРАФИЧЕСКАЯ ЧАСТЬ

Московская область, городской округ Домодедово, г. Домодедово, микрорайон Центральный, ул. Каширское шоссе, д. 85

Вид 3

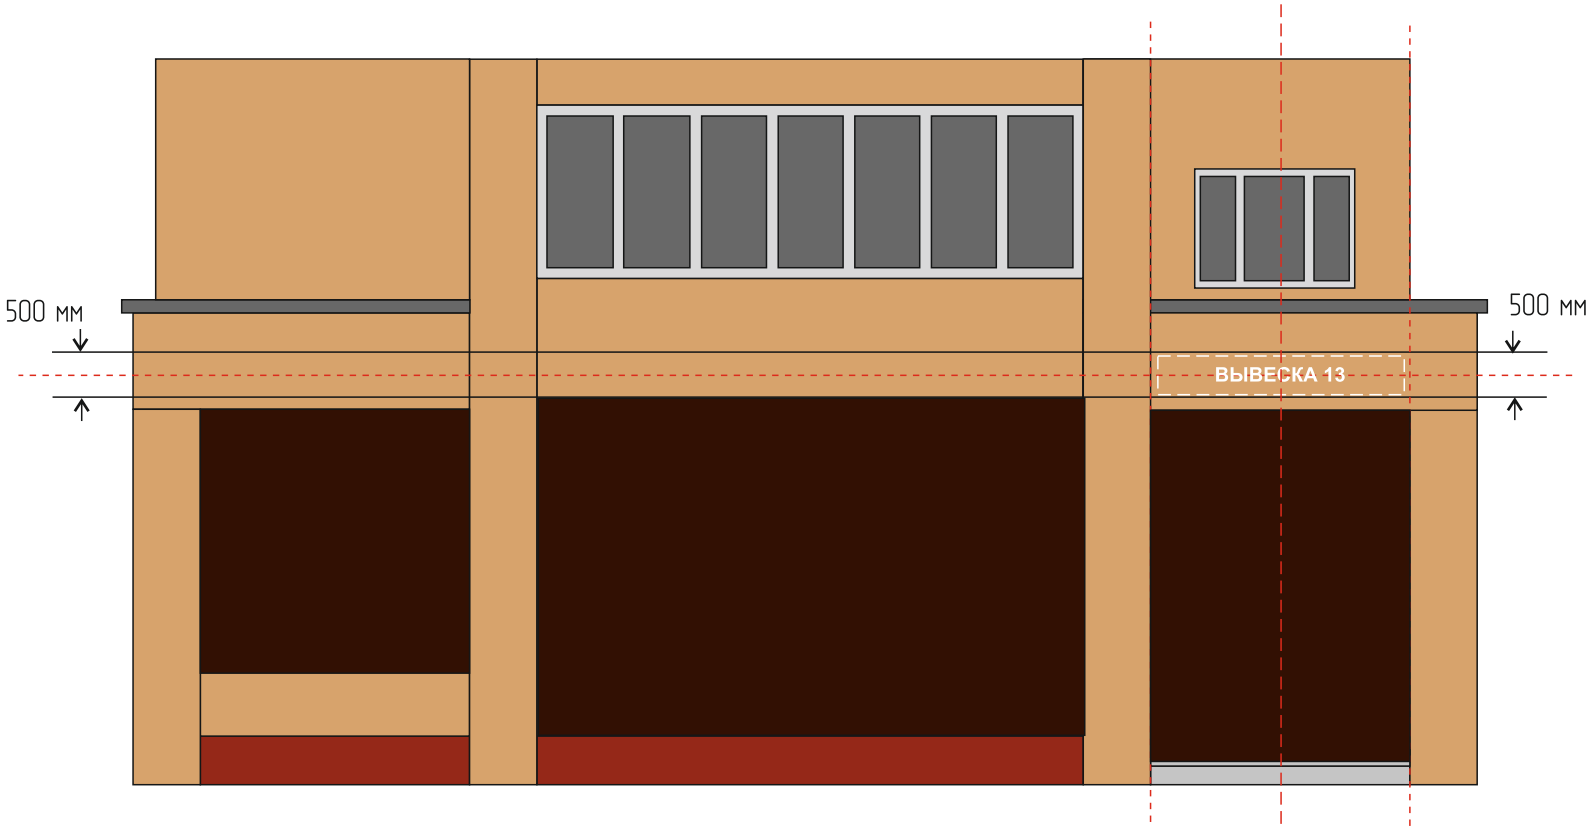

Вид 3

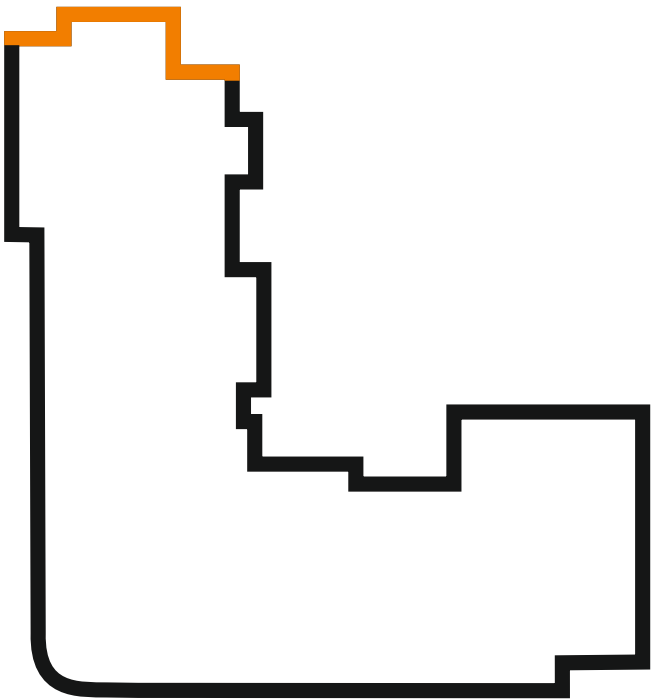

Условные обозначения

Наименование	Обозначение
Объемные и отдельно стоящие буквы и знаки без подложки	
Единая горизонтальная композиционная ось	

						Московская область, городской округ Домодедово, г. Домодедово, микрорайон Центральный, ул. Каширское шоссе, д. 85			
Изм.	Кол. уч	Лист	№ Док.	Подпись	Дата	Схема информационного или информационно-рекламного оформления здания, строения, сооружения (фасадная схема)	Стадия	Лист	Листов
Дизайнер							П	13	14
Исполнитель						ГРАФИЧЕСКАЯ ЧАСТЬ			

СПЕЦИФИКАЦИЯ

№	Наименование	Тип конструкции	Вид конструкции	Способ подсветки	Размер, мм
1	Вывеска 1	Настенная конструкция	Объемные и отдельно стоящие буквы и знаки на плоской подложке	Внутренняя	1 950 x 500
2	Вывеска 2	Настенная конструкция	Объемные и отдельно стоящие буквы и знаки на плоской подложке	Внутренняя	1 950 x 500
3	Вывеска 3	Настенная конструкция	Объемные и отдельно стоящие буквы и знаки на плоской подложке	Внутренняя	1 950 x 500
4	Вывеска 4	Настенная конструкция	Объемные и отдельно стоящие буквы и знаки на плоской подложке	Внутренняя	1 950 x 500
5	Вывеска 5	Настенная конструкция	Объемные и отдельно стоящие буквы и знаки на плоской подложке	Внутренняя	5 080 x 500
6	Вывеска 6	Настенная конструкция	Объемные и отдельно стоящие буквы и знаки на плоской подложке	Внутренняя	5 080 x 500
7	Вывеска 7	Настенная конструкция	Объемные и отдельно стоящие буквы и знаки без подложки	Внутренняя	1 700 x 500
8	Вывеска 8	Настенная конструкция	Объемные и отдельно стоящие буквы и знаки без подложки	Внутренняя	1 700 x 500
9	Вывеска 9	Настенная конструкция	Объемные и отдельно стоящие буквы и знаки без подложки	Внутренняя	1 700 x 500
10	Вывеска 10	Настенная конструкция	Объемные и отдельно стоящие буквы и знаки без подложки	Внутренняя	1 700 x 500
11	Вывеска 11	Настенная конструкция	Объемные и отдельно стоящие буквы и знаки без подложки	Внутренняя	2 850 x 500
12	Вывеска 12	Настенная конструкция	Объемные и отдельно стоящие буквы и знаки без подложки	Внутренняя	1 700 x500
13	Вывеска 13	Настенная конструкция	Объемные и отдельно стоящие буквы и знаки без подложки	Внутренняя	3 150 x 500
14	ПК1	Консольная информационная конструкция	Панель-кронштейн	Внутренняя	500 x 500
15	ПК2	Консольная информационная конструкция	Панель-кронштейн	Внутренняя	500 x 500
16	ПК3	Консольная информационная конструкция	Панель-кронштейн	Внутренняя	500 x 500
17	ПК4	Консольная информационная конструкция	Панель-кронштейн	Внутренняя	500 x 500
18	ПК5	Консольная информационная конструкция	Панель-кронштейн	Внутренняя	500 x 500

						Московская область, городской округ Домодедово, г. Домодедово, микрорайон Центральный, ул. Каширское шоссе, д. 85		
Изм.	Кол. уч	Лист	№ Док.	Подпись	Дата	Схема информационного или информационно-рекламного оформления здания, строения, сооружения (фасадная схема)	Стандия	Лист
Дизайнер							П	14
Исполнитель						СПЕЦИФИКАЦИЯ		14

Перв. примен.

Справ. №

Подпись и дата

Инв. № дубл.

Взам. инв. №

Подпись и дата

Инв. № подл