


Схема информационного или информационно - рекламного оформления здания, строения, сооружения (фасадная схема)

по адресу: Московская область, г. Домодедово, мкр. Авиационный, ул. Ильюшина, д. 2

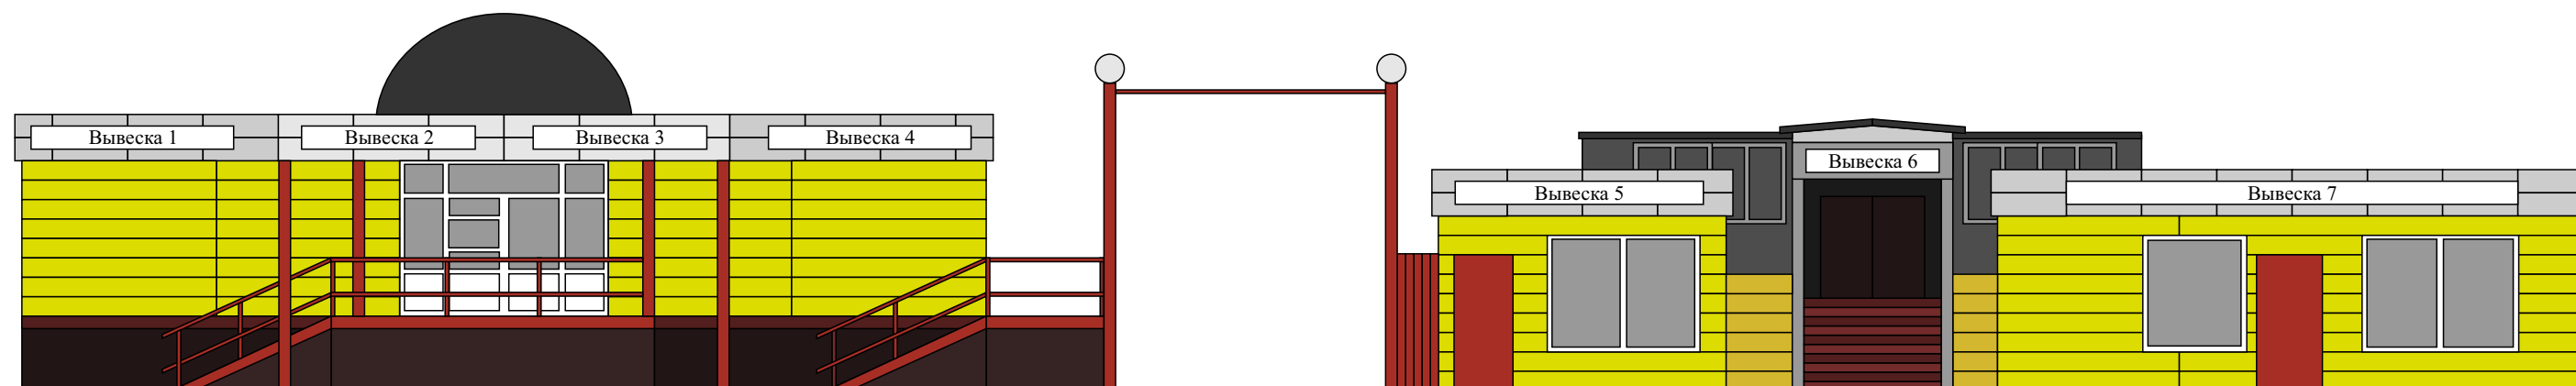

Собственник: _____

Согласовано:

Начальник отдела
потребительского рынка и рекламы _____ С.Б. Рябов

Начальник службы главного
архитектора - главный архитектор _____ Г.А. Белухин

Домодедово 2021


ПОЯСНИТЕЛЬНАЯ ЗАПИСКА:

Схема информационного или информационно - рекламного оформления здания, строения, сооружения (фасадная схема) по адресу: Московская область, г. Домодедово, мкр. Авиационный, ул. Ильюшина, д. 2, разработана в соответствии с Распоряжением Главного управления архитектуры и градостроительства Московской области от 14.07.2015 №31 РВ - 72.

Для формирования единого визуального пространства и свободного архитектурного восприятия, в соответствии с вышеуказанным Распоряжением, на фасаде здания, предполагается разместить настенные конструкции в виде объемных и отдельно стоящих букв и знаков без подложки с внутренним подсветом.

Размещение конструкции, имеющую внутреннюю подсветку, должно соответствовать Приказу Минэнерго РФ от 08.07.2002 № 204.

СИТУАЦИОННЫЙ ПЛАН:

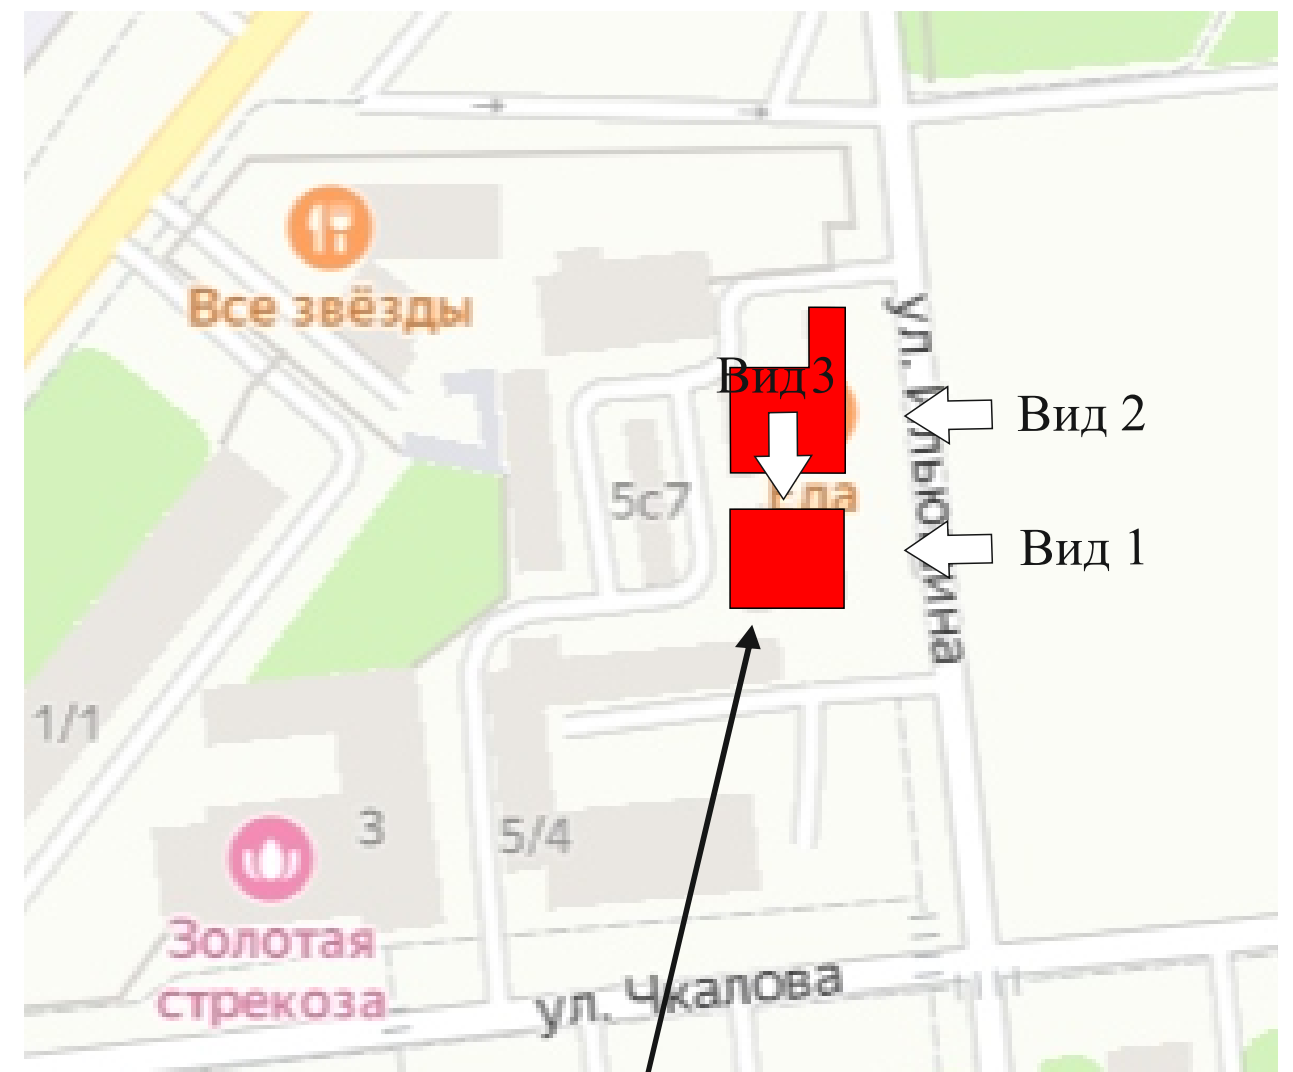

Здания, для которых разработана фасадная схема

ГРАФИЧЕСКИЕ МАТЕРИАЛЫ:

Вид 1



Вид 1-2



Вид 2




Вид 3




ЧЕРТЕЖ:

Вид 1

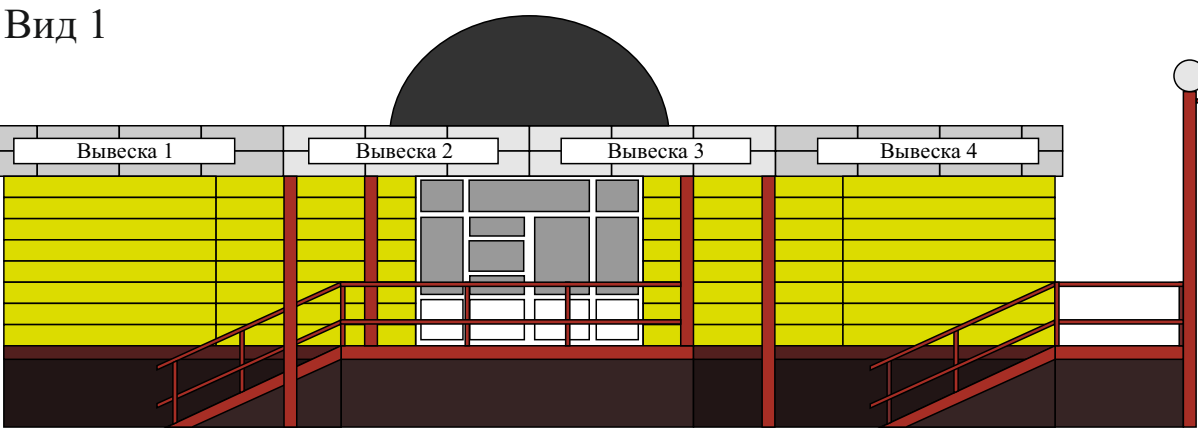

Вид 2

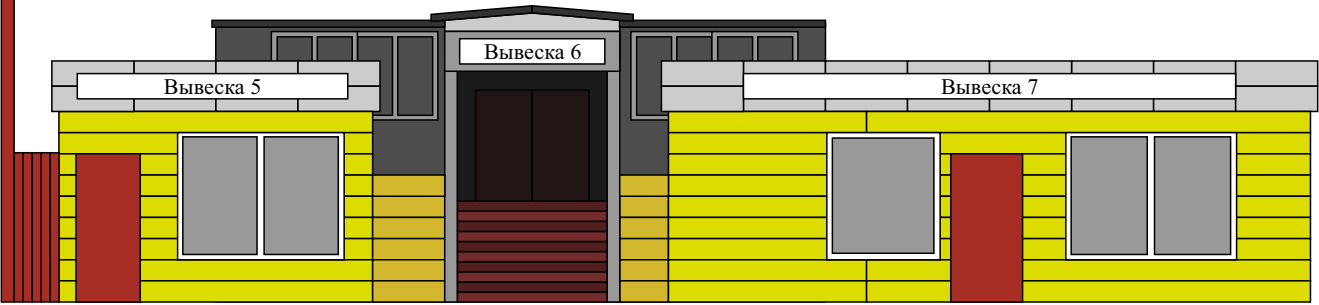

Вид 3

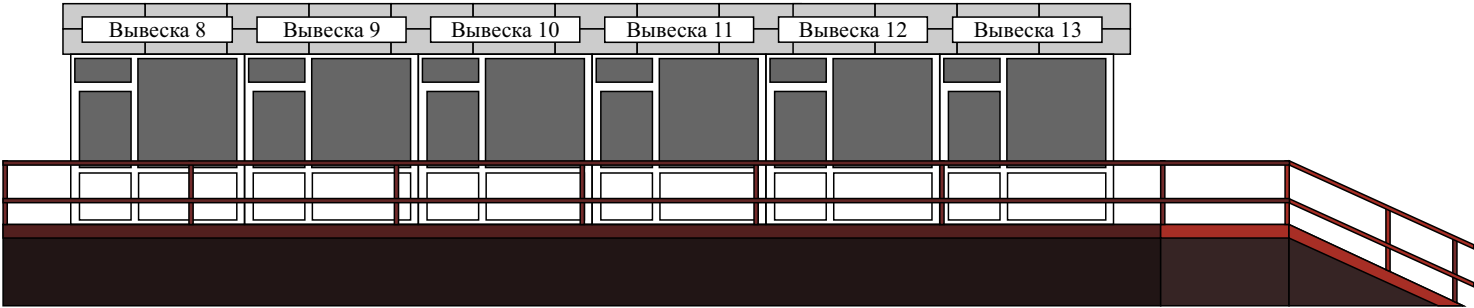


ТАБЛИЦА УСЛОВНЫХ ОБОЗНАЧЕНИЙ:

№	Наименование	Тип конструкции	Вид конструкции	Способ подсветки	Размер*, мм
1	Вывеска 1	Настенная конструкция	Объемные и отдельно стоящие буквы и знаки без подложки	Внутренний	3500 x 400
2	Вывеска 2	Настенная конструкция	Объемные и отдельно стоящие буквы и знаки без подложки	Внутренний	3000 x 400
3	Вывеска 3	Настенная конструкция	Объемные и отдельно стоящие буквы и знаки без подложки	Внутренний	3000 x 400
4	Вывеска 4	Настенная конструкция	Объемные и отдельно стоящие буквы и знаки без подложки	Внутренний	3500 x 400
5	Вывеска 5	Настенная конструкция	Объемные и отдельно стоящие буквы и знаки без подложки	Внутренний	4000 x 400
6	Вывеска 6	Настенная конструкция	Объемные и отдельно стоящие буквы и знаки без подложки	Внутренний	2300 x 400
7	Вывеска 7	Настенная конструкция	Объемные и отдельно стоящие буквы и знаки без подложки	Внутренний	7800 x 400
8	Вывеска 8	Настенная конструкция	Объемные и отдельно стоящие буквы и знаки без подложки	Внутренний	2300 x 400
9	Вывеска 9	Настенная конструкция	Объемные и отдельно стоящие буквы и знаки без подложки	Внутренний	2300 x 400
10	Вывеска 10	Настенная конструкция	Объемные и отдельно стоящие буквы и знаки без подложки	Внутренний	2300 x 400
11	Вывеска 11	Настенная конструкция	Объемные и отдельно стоящие буквы и знакибез подложки	Внутренний	2300 x 400
12	Вывеска 12	Настенная конструкция	Объемные и отдельно стоящие буквы и знаки без подложки	Внутренний	2300 x 400
13	Вывеска 13	Настенная конструкция	Объемные и отдельно стоящие буквы и знакибез подложки	Внутренний	2300 x 400

* Допущаеся увеличения размера вывески по высоте до 500 мм, за счет дополнительных выносных элементов объемных и отдельно стоящих букв и знаков.