

# СХЕМА ГРАНИЦ СЕРВИТУТА

Объект: Распределительный газопровод высокого давления ( $P \leq 1,2 \text{ МПа}$ ) с установкой газорегуляторного пункта, распределительный газопровод среднего ( $P \leq 0,1 \text{ МПа}$ ) давления по адресу: Московская обл., г.о. Домодедово, с. Растуново, (50:28:0100307). Догазификация с. Растуново, г.о. Домодедово, Московская область.  
 Местоположение/кадастровый №: Российская Федерация, Московская область, г.о. Домодедово, с. Растуново / 50:28:0000000:55966  
 Площадь :55966/чзу1 2297 кв.м.  
 Категория земель: Земли населённых пунктов  
 Вид разрешенного использования: Для дачного строительства


Утверждена  
 Постановлением Администрации  
 городского округа Домодедово  
 Московской области  
 от \_\_\_\_\_ № \_\_\_\_\_

### Экспликация земель

Землепользователь	категория земель	площадь, га
земельный участок с кадастровым номером 50:28:0000000:55966	земли населенных пунктов	0.2297
Итого:		0.2297

### Система координат МСК-50

Номер точки	КООРДИНАТЫ		Длины линий, м	На точку	Номер точки	КООРДИНАТЫ		Длины линий, м	На точку
	X	Y				X	Y		
н1	414581.93	2209491.16	7.64	н2	н36	414325.56	2209472.01	4.05	н37
н2	414585.97	2209497.65	1.50	н3	н37	414321.65	2209473.07	1.19	н38
н3	414587.24	2209496.86	4.00	н4	н38	414321.96	2209474.21	4.00	н39
н4	414589.36	2209500.26	12.13	н5	н39	414318.06	2209475.12	1.04	н40
н5	414579.06	2209506.66	6.13	н6	н40	414317.79	2209474.11	15.74	н41
н6	414573.67	2209509.58	6.19	н7	н41	414302.60	2209478.23	20.42	н42
н7	414567.92	2209511.86	6.19	н8	н42	414282.74	2209482.99	4.00	н43
н8	414561.94	2209513.44	6.13	н9	н43	414281.81	2209479.10	1.51	н44
н9	414555.88	2209514.29	39.67	н10	н44	414283.27	2209478.75	6.62	н45
н10	414516.33	2209517.46	16.86	н11	н45	414281.73	2209472.31	4.00	н46
н11	414499.71	2209520.29	11.47	н12	н46	414285.63	2209471.40	6.60	н47
н12	414488.53	2209522.87	11.47	н13	н47	414287.16	2209477.81	14.85	н48
н13	414477.74	2209526.73	72.26	н14	н48	414301.61	2209474.35	23.85	н49
н14	414411.23	2209554.99	40.49	н15	н49	414324.63	2209468.11	20.06	н50
н15	414373.97	2209570.84	10.45	н16	н50	414344.27	2209464.07	7.98	н51
н16	414364.42	2209575.09	7.61	н17	н51	414352.13	2209462.71	4.00	н52
н17	414366.04	2209582.52	96.61	н18	н52	414352.81	2209466.65	5.78	н53
н18	414379.69	2209678.16	9.66	н19	н53	414347.11	2209467.64	6.30	н54
н19	414380.87	2209687.74	6.11	н20	н54	414348.36	2209473.81	35.84	н55
н20	414381.27	2209693.84	18.03	н21	н55	414356.54	2209508.71	41.34	н56
н21	414380.98	2209711.87	5.63	н22	н56	414365.95	2209548.97	10.32	н57
н22	414376.91	2209715.76	21.83	н23	н57	414368.78	2209558.90	9.04	н58
н23	414377.27	2209693.94	5.83	н24	н58	414371.91	2209567.38	41.04	н59
н24	414376.89	2209688.12	9.50	н25	н59	414409.67	2209551.31	72.38	н60
н25	414375.73	2209678.69	96.42	н26	н60	414476.28	2209523.01	11.82	н61
н26	414362.10	2209583.23	6.63	н27	н61	414487.41	2209519.03	11.82	н62
н27	414360.69	2209576.75	1.26	н28	н62	414498.92	2209516.37	17.15	н63
н28	414359.54	2209577.26	4.00	н29	н63	414515.83	2209513.49	39.73	н64
н29	414357.93	2209573.60	11.28	н30	н64	414555.44	2209510.32	5.77	н65
н30	414368.24	2209569.01	9.45	н31	н65	414561.15	2209509.51	5.71	н66
н31	414364.97	2209560.14	10.57	н32	н66	414566.67	2209508.06	5.71	н67
н32	414362.08	2209549.97	41.44	н33	н67	414571.98	2209505.95	5.77	н68
н33	414352.65	2209509.62	35.91	н34	н68	414577.05	2209503.20	6.51	н69
н34	414344.45	2209474.66	6.41	н35	н69	414582.57	2209499.77	7.21	н70
н35	414343.18	2209468.38	18.00	н36	н70	414578.76	2209493.65	4.03	н1

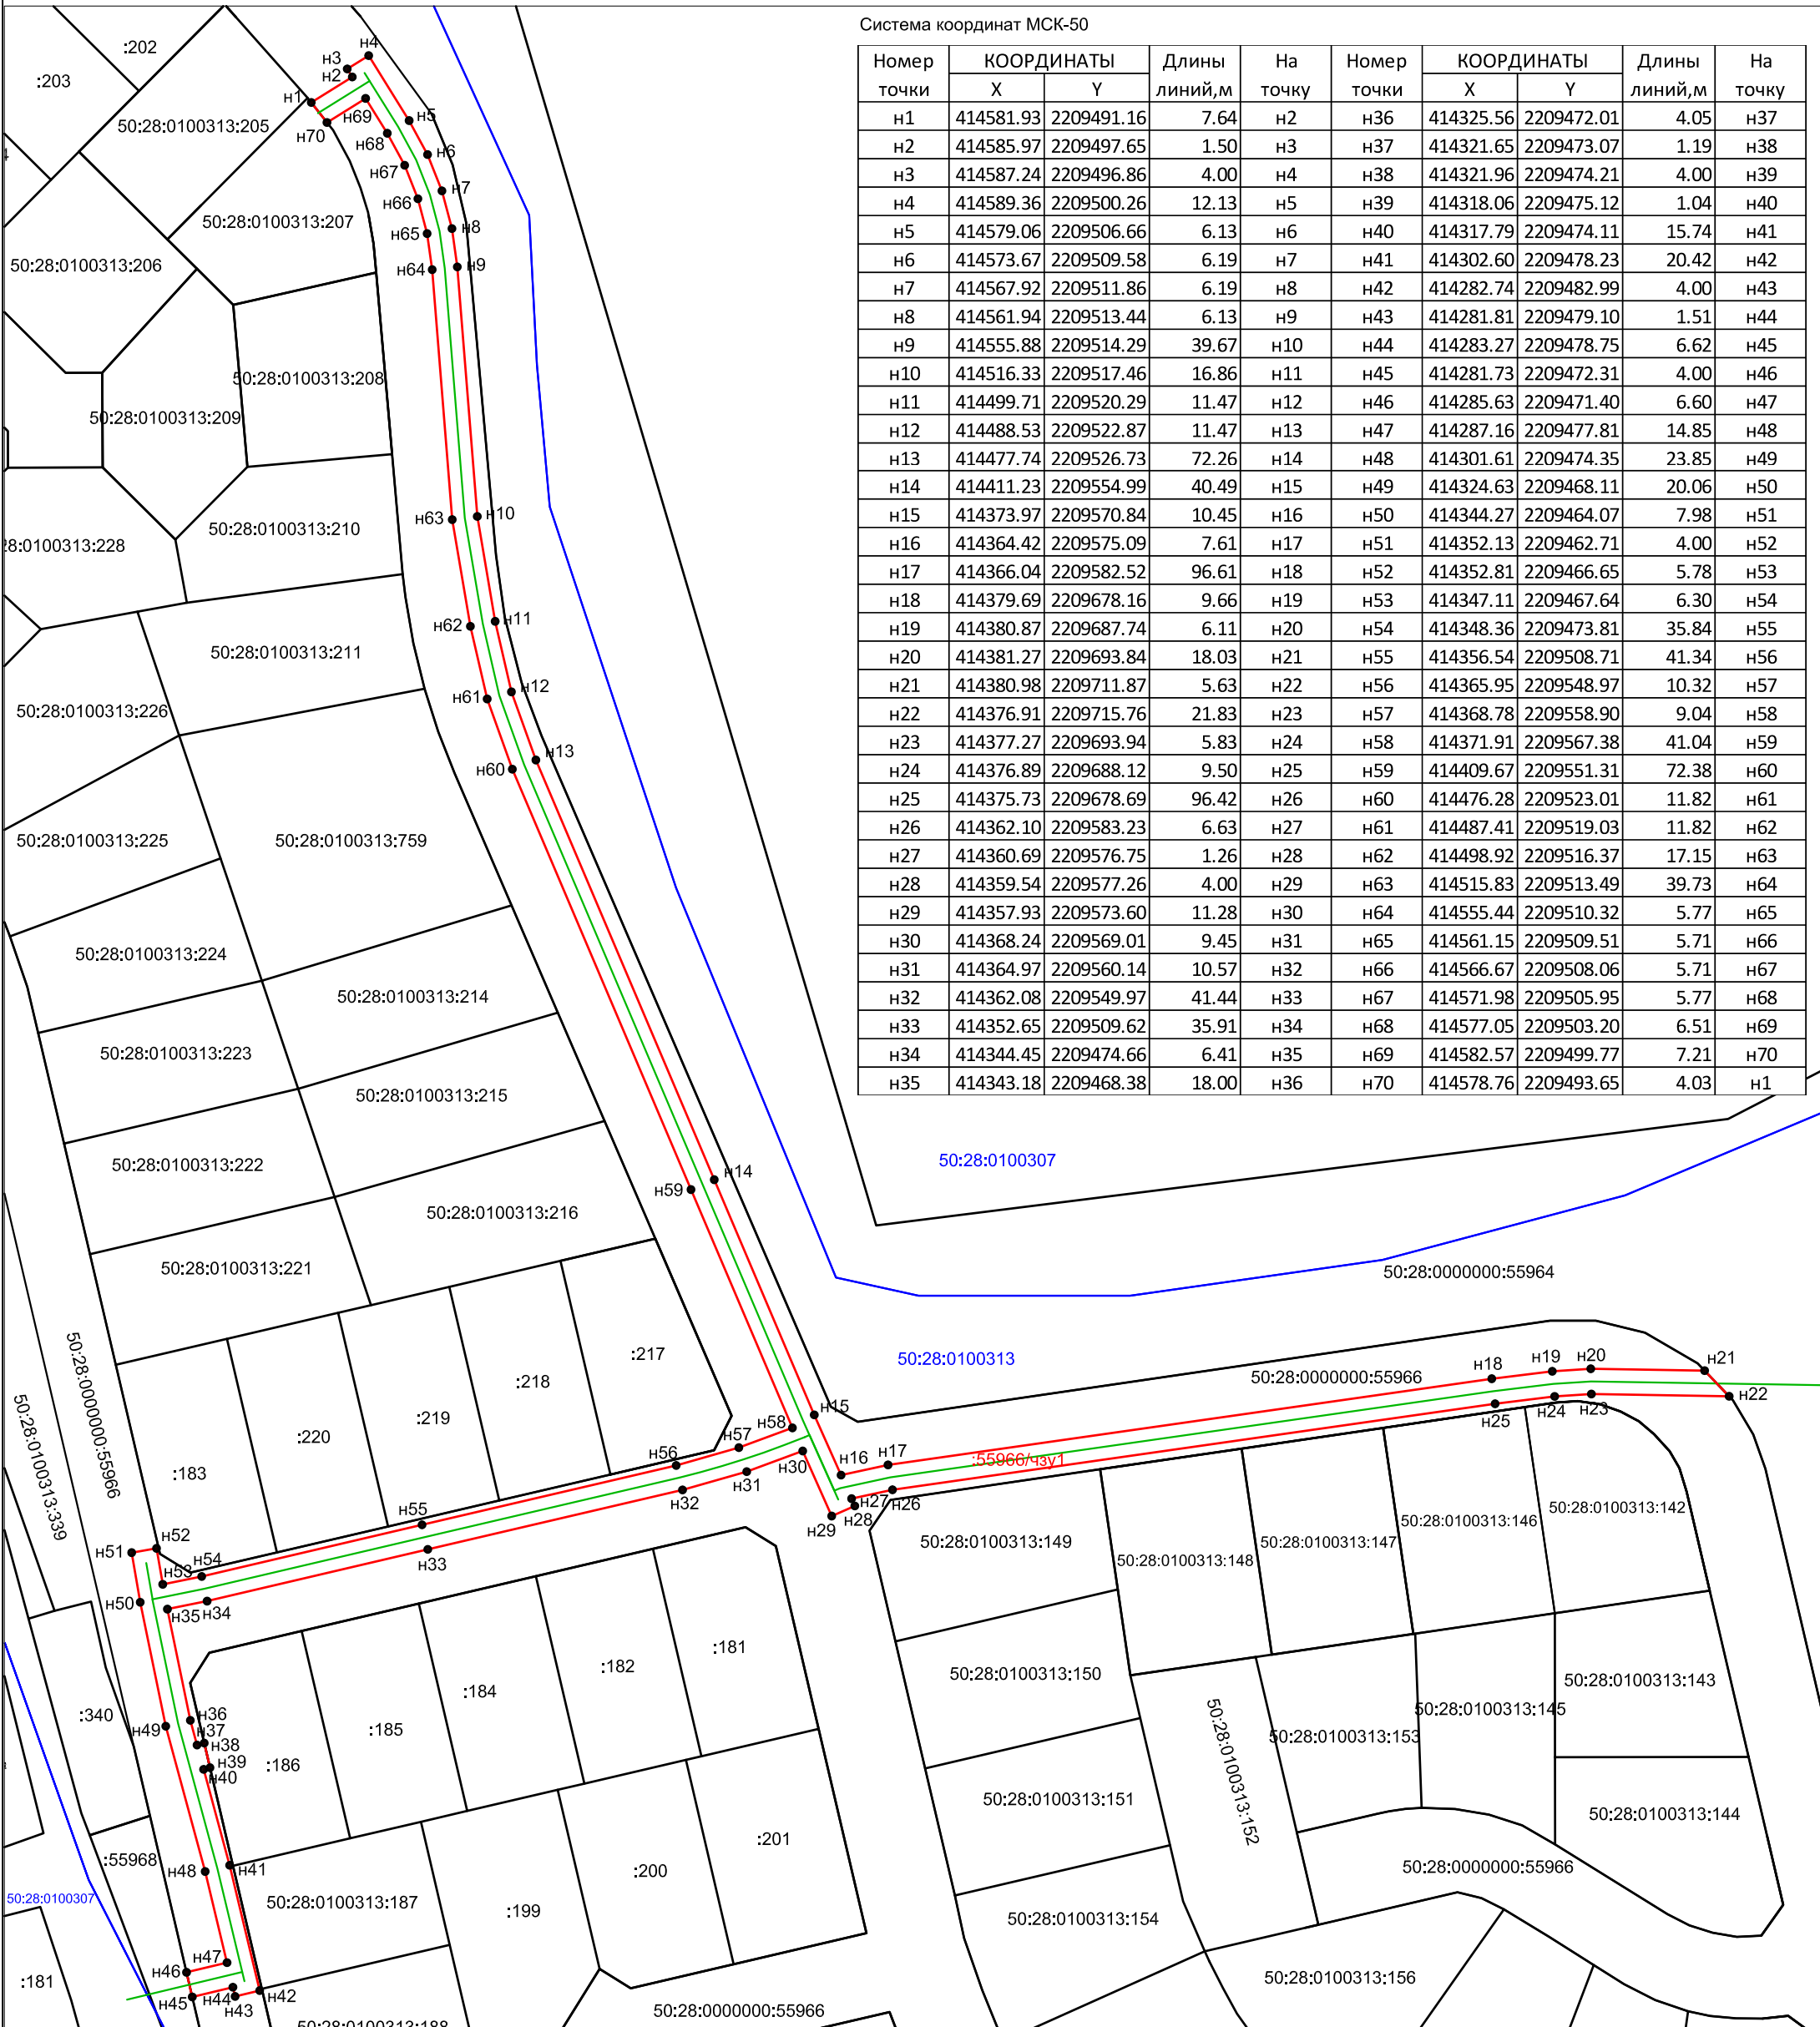

- Условные обозначения:
- - границы устанавливаемого сервитута
  - - границы земельных участков по сведениям ЕГРН
  - - проектируемый газопровод
  - н1● - характерная точка границы земельного участка
  - 50:28:0000000:55966 - кадастровый номер земельного участка
  - 50:28:0100307 - номер кадастрового квартала
  - - граница кадастрового квартала

**Описание границ смежных землепользователей:**  
 от н1 до н21, от н22 до н38, от н39 до н45, от н46 до н70 - земельный участок с К№50:28:0000000:55966  
 от н21 до н22 - земельный участок с К№50:28:0000000:55964  
 от н38 до н39 - земельный участок с К№50:28:0100313:187  
 от н45 до н46 - земельный участок с К№50:28:0000000:55968  
 от н70 до н1 - земельный участок с К№50:28:0100313:207

Масштаб 1:1000

# СХЕМА ГРАНИЦ СЕРВИТУТА

Утверждена  
Постановлением Администрации  
городского округа Домодедово  
Московской области  
от \_\_\_\_\_ № \_\_\_\_\_

**Объект:** Распределительный газопровод высокого давления ( $P \leq 1,2 \text{ МПа}$ ) с установкой газорегуляторного пункта, распределительный газопровод среднего ( $P \leq 0,1 \text{ МПа}$ ) давления по адресу: Московская обл., г.о.Домодедово, с.Растуново, (50:28:0100307). Догазификация с.Растуново, г.о.Домодедово, Московская область.  
Местоположение/кадастровый №: Российская Федерация, Московская область, г.о. Домодедово, с. Растуново / 50:28:0000000:55966

Площадь :55966/чзу2 28 кв.м.

Категория земель: Земли населённых пунктов


Вид разрешенного использования: Для дачного строительства

Экспликация земель

Землепользователь	категория земель	площадь, га
ЗУ с кн 50:28:0000000:55966	Земли населенных пунктов	0,0028
Итого:		0,0028

Система координат МСК-50

Номер точки	КОординАТЫ		Длины линий, м	На точку
	X	Y		
н1	414379.59	2209796.73	6.06	н2
н2	414379.48	2209802.79	0.95	н3
н3	414379.31	2209803.72	4.01	н4
н4	414375.37	2209803.00	0.63	н5
н5	414375.49	2209802.38	6.45	н6
н6	414375.60	2209795.93	4.07	н1

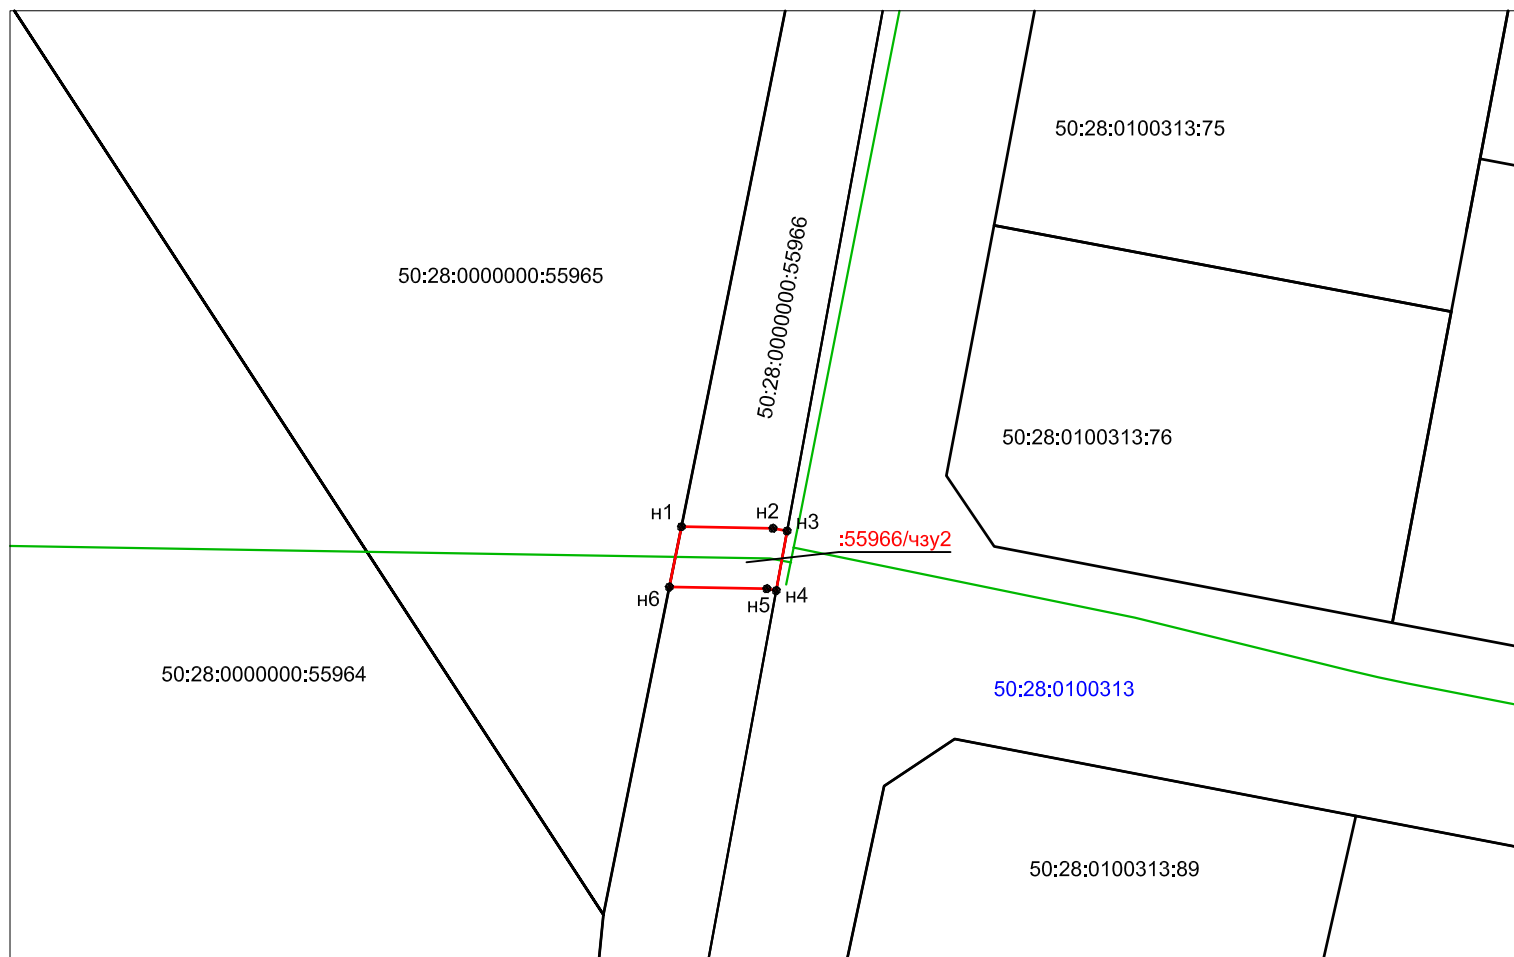

## Описание границ смежных землепользователей:

от н1 до н3, от н4 до н6 - земельный участок с К№50:28:0000000:55966  
от н3 до н4 - земли неразграниченной государственной собственности  
от н6 до н1 - земельный участок с К№50:28:0000000:55965

Масштаб 1:500

Условные обозначения:

- - границы устанавливаемого сервитута
- - границы земельных участков по сведениям ЕГРН
- - проектируемый газопровод
- н1 ● - характерная точка границы земельного участка

50:28:0000000:55966 - кадастровый номер земельного участка

50:28:0100313 - номер кадастрового квартала