

СХЕМА ГРАНИЦ СЕРВИТУТА

Утверждена
Постановлением Администрации
городского округа Домодедово
Московской области
от _____ № _____

Объект: Распределительный газопровод высокого давления ($P \leq 1,2 \text{ МПа}$) с установкой газорегуляторного пункта, распределительный газопровод среднего ($P \leq 0,1 \text{ МПа}$) давления по адресу: Московская обл., г.о.Домодедово, с.Растуново, (50:28:0100307). Догазификация с.Растуново, г.о.Домодедово, Московская область.
Местоположение/кадастровый №: Российская Федерация, Московская область, г.о. Домодедово, с. Растуново / 50:28:0000000:56139

Площадь :56139/чзу1 68 кв.м.

Категория земель: Земли населённых пунктов


Вид разрешенного использования: Для дачного строительства

Экспликация земель

Землепользователь	категория земель	площадь, га
ЗУ с кн 50:28:0000000:56139	Земли населенных пунктов	0.0068
Итого:		0.0068

Система координат МСК-50

Номер точки	КООРДИНАТЫ		Длины линий, м	На точку
	X	Y		
н1	414918.22	2210211.44	4.04	н2
н2	414915.66	2210214.56	13.39	н3
н3	414904.27	2210207.52	0.99	н4
н4	414903.39	2210207.05	2.51	н5
н5	414901.03	2210206.21	4.20	н6
н6	414903.49	2210202.81	1.71	н7
н7	414905.09	2210203.42	1.35	н8
н8	414906.27	2210204.06	14.05	н1

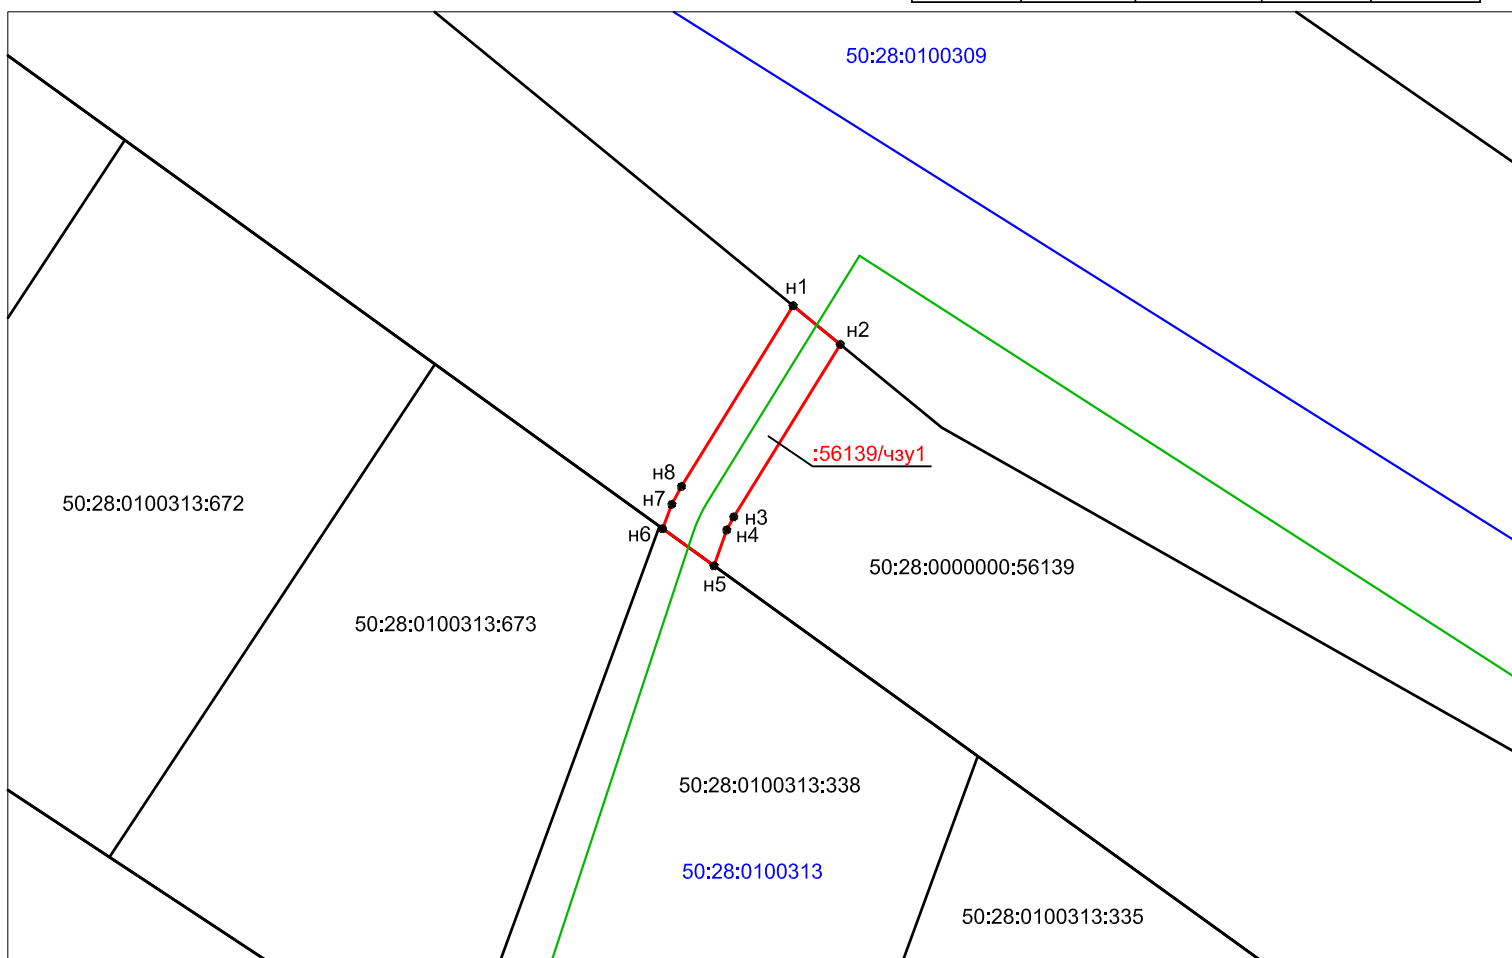

Описание границ смежных землепользователей:

Масштаб 1:500

от н1 до н2 - земли неразграниченной государственной собственности
от н2 до н5, от н6 до н1 - земельный участок с К№50:28:0000000:56139
от н5 до н6 - земельный участок с К№50:28:0100313:338

Условные обозначения:

- - границы устанавливаемого сервитута
- - границы земельных участков по сведениям ЕГРН
- - проектируемый газопровод
- н1● - характерная точка границы земельного участка
- 50:28:0000000:56139 - кадастровый номер земельного участка
- 50:28:0100313 - номер кадастрового квартала
- - граница кадастрового квартала