


## План границ объекта

Кадастровый номер земельного участка:		
50:28:0010573:48		
Площадь сервитута 1:		252 кв.м
Описание характерных точек		
№	X	Y
н1	432110.87	2205262.51
н2	432123.19	2205292.62
н3	432116.25	2205295.45
н4	432103.51	2205265.63
н1	432110.87	2205262.51
Площадь сервитута 2:		1427 кв.м
Описание характерных точек		
№	X	Y
н5	432020.27	2205301.16
н6	432033.66	2205330.97
н7	432036.40	2205336.32
н8	432042.93	2205352.62
н9	432048.76	2205350.37
н10	432052.58	2205360.26
н11	432046.87	2205362.46
н12	432052.48	2205376.46
н13	432079.87	2205364.18
н14	432073.23	2205348.28
н15	432080.62	2205345.20
н16	432090.23	2205368.23
н17	432055.48	2205383.88
н18	432059.70	2205394.21
н19	432052.33	2205397.34
н20	432047.64	2205385.82
н21	432034.45	2205390.66
н22	432031.34	2205383.28
н23	432044.64	2205378.40
н24	432028.97	2205339.30
н25	432026.36	2205334.25
н26	432012.91	2205304.31
н5	432020.27	2205301.16

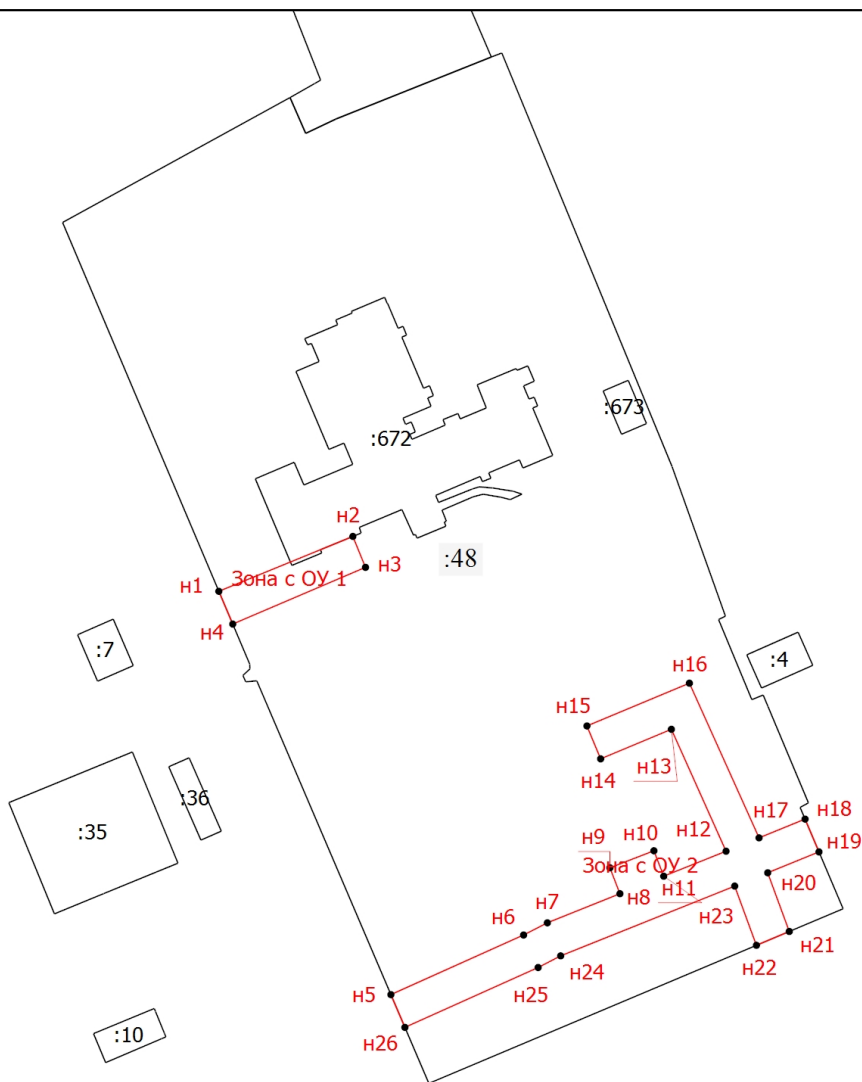

Масштаб 1:1700

### Условные обозначения

- - Часть границы, местоположение которой определено при выполнении кадастровых работ
- Зона с ОУ 1 - Зона с особыми условиями использования территории Зона с ОУ 1
- - Характерная точка границы, сведения о которой позволяют однозначно определить ее положение на местности
- н1 - Обозначение новой характерной точки
- - Часть границы, сведения ЕГРН о которой позволяют однозначно определить ее положение на местности
- :48 - Кадастровый номер земельного участка

Подпись \_\_\_\_\_

Дата " \_\_\_\_ " \_\_\_\_ г.

*Место для оттиска печати (при наличии) лица, составившего описание местоположения границ объекта*