

ОПИСАНИЕ МЕСТОПОЛОЖЕНИЯ ГРАНИЦ

Публичный сервитут объекта «Сооружение: «Газопровод высокого и низкого давления», кадастровый номер 50:28:0080105:447

(наименование объекта, местоположение границ которого описано (далее - объект))

Раздел 1

Сведения об объекте

№ п/п	Характеристики объекта	Описание характеристик
1	2	3
1	Местоположение объекта	Московская область, городской округ Домодедово, Кутузово д
2	Площадь объекта ± величина погрешности определения площади ($P \pm \Delta P$)	1 556 м ² ± 14 м ²
3	Иные характеристики объекта	Вид объекта реестра границ: Зона с особыми условиями использования территории Содержание ограничений использования объектов недвижимости в пределах зоны или территории: Публичный сервитут, для целей размещения линейных объектов системы газоснабжения, их неотъемлемых технологических частей. Срок установления 49 лет. Обладатель публичного сервитута: Акционерное Общество "Мособлгаз". Адрес: Московская обл, г. Одинцово, д. Раздоры, 1-й км Рублево-Успенского шоссе, д. 1, корп. Б. Электронная почта: info@mosoblgaz.ru

Раздел 2


Сведения о местоположении границ объекта

1. Система координат МСК-50, зона 2					
2. Сведения о характерных точках границ объекта					
Обозначение характерных точек границ	Координаты, м		Метод определения координат характерной точки	Средняя квадратическая погрешность положения характерной точки (Mt), м	Описание обозначения точки на местности (при наличии)
	X	Y			
1	2	3	4	5	6
1	425 270,29	2 212 818,70	Аналитический метод	0,10	—
2	425 290,48	2 212 835,89		0,10	
3	425 302,89	2 212 847,12		0,10	
4	425 314,24	2 212 858,15		0,10	
5	425 309,68	2 212 864,38		0,10	
6	425 315,60	2 212 870,70		0,10	
7	425 314,48	2 212 881,42		0,10	
8	425 330,24	2 212 900,66		0,10	
9	425 351,54	2 212 927,85		0,10	
10	425 386,89	2 212 970,95		0,10	
11	425 391,51	2 212 977,15		0,10	
12	425 388,11	2 212 978,69		0,10	
13	425 384,96	2 212 981,39		0,10	
14	425 383,73	2 212 982,96		0,10	
15	425 382,31	2 212 986,68		0,10	
16	425 382,19	2 212 988,67		0,10	
17	425 382,71	2 212 991,51		0,10	
18	425 381,82	2 212 992,34		0,10	
19	425 383,42	2 212 994,12		0,10	
20	425 376,80	2 213 000,04		0,10	
21	425 419,13	2 213 046,30		0,10	
22	425 423,64	2 213 045,31		0,10	
23	425 382,48	2 213 000,32		0,10	
24	425 386,49	2 212 996,74		0,10	
25	425 389,71	2 212 998,53		0,10	
26	425 392,65	2 212 999,04		0,10	
27	425 396,57	2 212 998,33		0,10	
28	425 399,58	2 212 996,45		0,10	
29	425 402,54	2 212 993,49		0,10	
30	425 404,21	2 212 989,89		0,10	
31	425 404,34	2 212 985,91		0,10	
32	425 402,92	2 212 982,20		0,10	
33	425 400,95	2 212 979,77		0,10	
34	425 398,18	2 212 977,83		0,10	
35	425 395,27	2 212 974,53		0,10	
36	425 394,83	2 212 974,91		0,10	
37	425 390,03	2 212 968,49		0,10	
38	425 354,66	2 212 925,35		0,10	
39	425 333,36	2 212 898,16		0,10	
40	425 318,62	2 212 880,18		0,10	
41	425 319,76	2 212 869,30		0,10	
42	425 314,88	2 212 864,06		0,10	
43	425 319,52	2 212 857,71		0,10	
44	425 305,63	2 212 844,20		0,10	
45	425 293,12	2 212 832,89		0,10	
46	425 272,42	2 212 815,26		0,10	
47	425 278,96	2 212 808,10		0,10	

Раздел 2

Сведения о местоположении границ объекта					
1	2	3	4	5	6
48	425 276,00	2 212 805,40	Аналитический метод	0,10	—
49	425 266,68	2 212 815,62		0,10	
1	425 270,29	2 212 818,70		0,10	
3. Сведения о характерных точках части (частей) границы объекта					
1	2	3	4	5	6
—	—	—	—	—	—

Раздел 4
План границ объекта

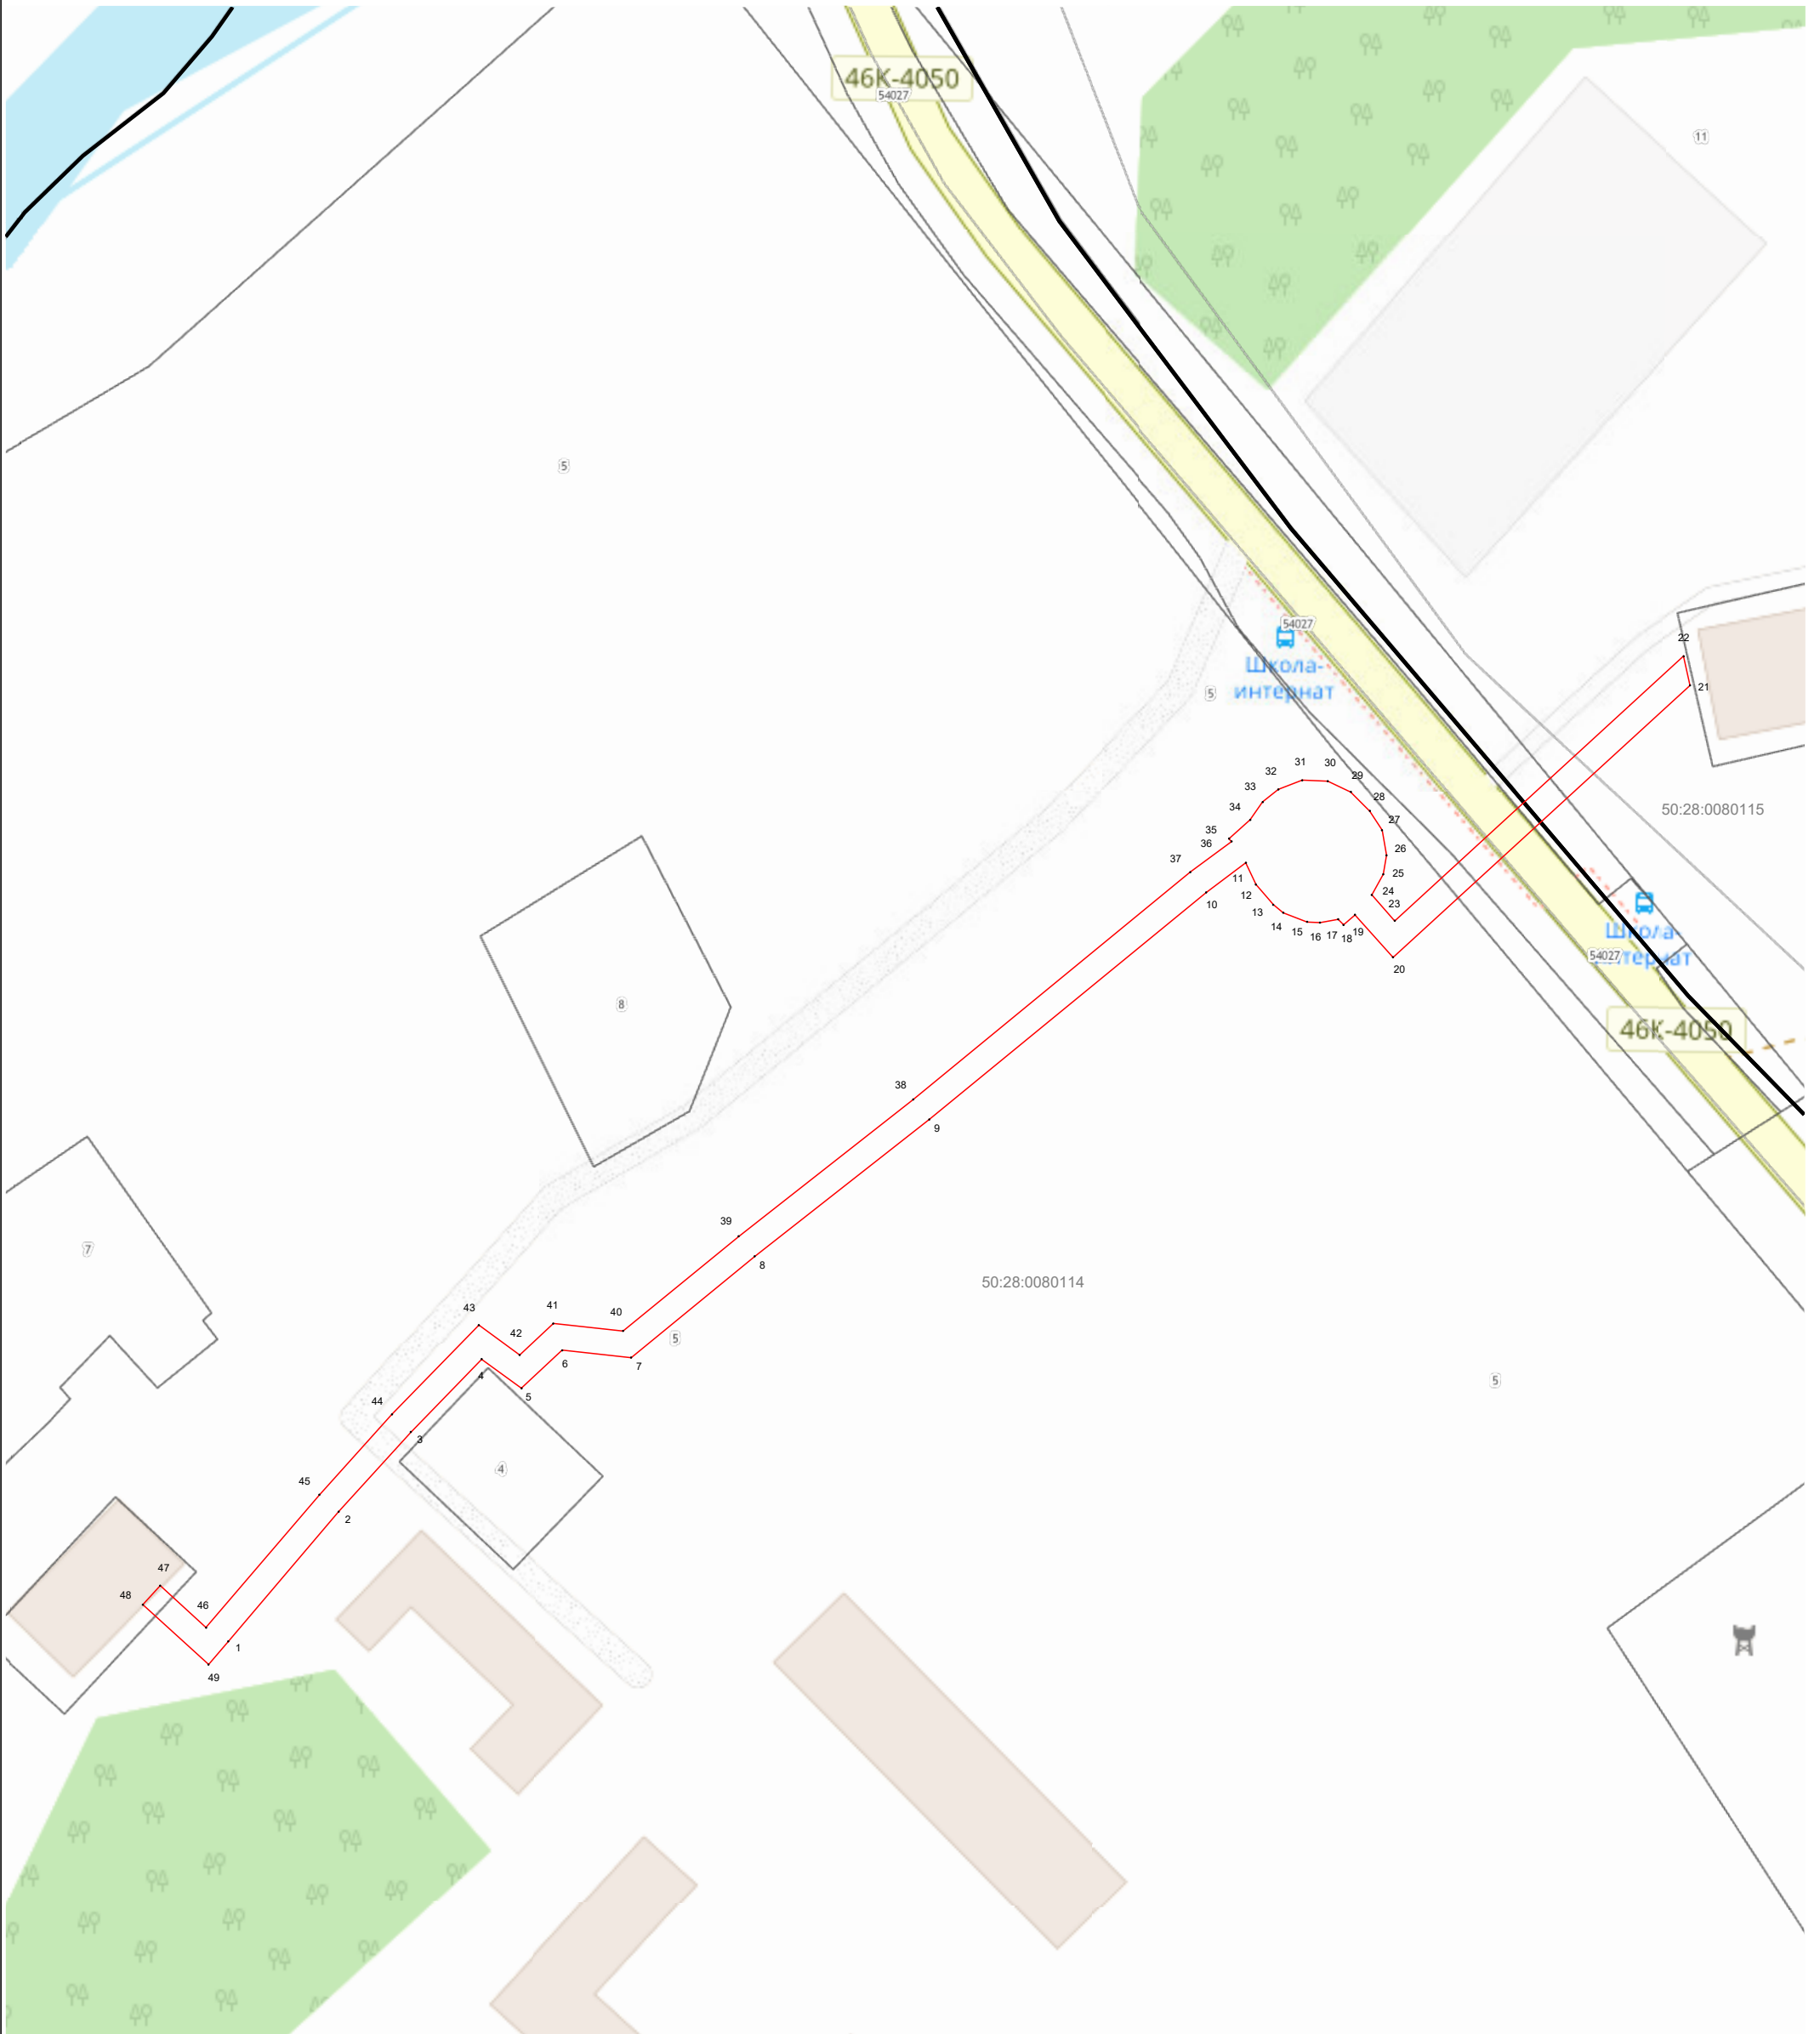

Масштаб 1:1 000

Используемые условные знаки и обозначения:

- 7 - характерная точка границы зоны
- (red line) - граница зоны
- (black line) - граница кадастрового квартала по сведениям ЕГРН
- (grey line) - граница земельного участка по сведениям ЕГРН

Подпись _____ Дата « 25 » августа 20 23 г.

Место для оттиска печати (при наличии) лица, составившего описание местоположения границ объекта

