

СХЕМА ГРАНИЦ СЕРВИТУТА

Утверждена
Постановлением Администрации
городского округа Домодедово
Московской области
от _____ № _____

Объект: Распределительный газопровод низкого давления по адресу: Московская обл., г.о.Домодедово, с.Растуново, (50:28:0100307). Догазификация с.Растуново, г.о.Домодедово, Московская область.
Местоположение/кадастровый №: Российская Федерация, Московская область, г.о. Домодедово, с. Растуново / 50:28:0000000:53374

Площадь : 53374/чзу1 448 кв.м.

Категория земель: Земли населённых пунктов


Вид разрешенного использования: Общее пользование территории

Экспликация земель

Землепользователь	категория земель	площадь, га
земельный участок с кадастровым номером 50:28:0000000:53374	земли населенных пунктов	0.0448
Итого:		0.0448

Система координат МСК-50

Номер точки	КООРДИНАТЫ		Длины линий, м	На точку
	X	Y		
н1	414348.77	2209127.00	3.18	н2
н2	414350.08	2209129.90	49.54	н3
н3	414304.86	2209150.15	76.96	н4
н4	414234.20	2209180.65	3.60	н5
н5	414230.85	2209181.96	3.60	н6
н6	414227.41	2209183.03	20.75	н7
н7	414207.40	2209188.52	7.75	н8
н8	414199.88	2209190.40	7.77	н9
н9	414192.21	2209191.64	14.10	н10
н10	414178.21	2209193.24	1.07	н11
н11	414178.06	2209192.18	17.32	12
12	414195.23	2209189.91	12.41	13
13	414207.05	2209186.14	20.27	14
14	414226.54	2209180.56	29.78	15
15	414254.36	2209169.93	103.71	н1

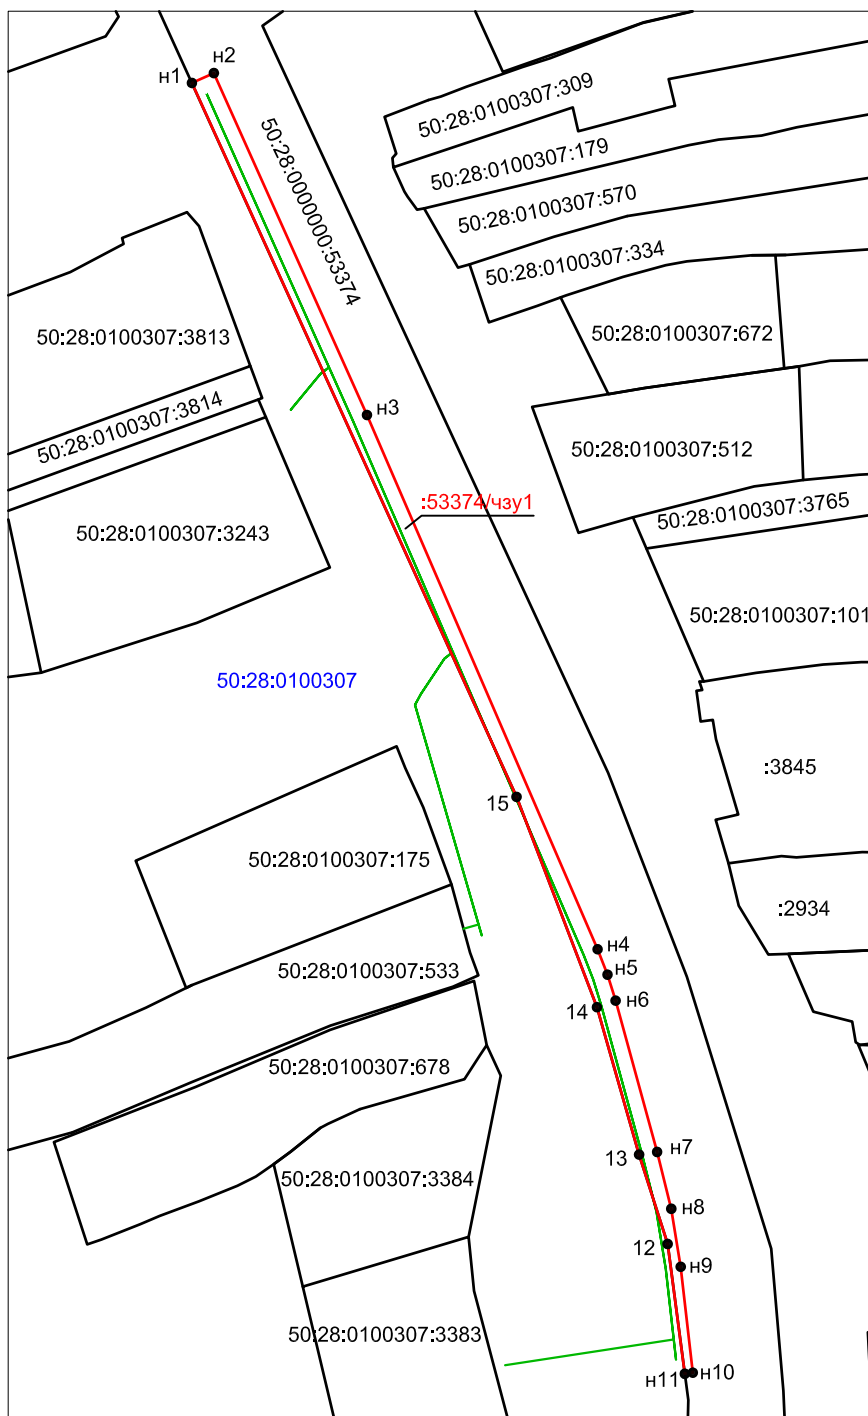

Масштаб 1:1000

Условные обозначения:

- - границы устанавливаемого сервитута
- границы земельных участков по сведениям ЕГРН
- - проектируемый газопровод
- н1● - характерная точка границы земельного участка
- 50:28:0000000:53374 - кадастровый номер земельного участка
- 50:28:0100307 - номер кадастрового квартала

Описание границ смежных землепользователей:
от н1 до н11 - земельный участок с К№50:28:0000000:53374
н11 до н1 - земли неразграниченной государственной собственности

СХЕМА ГРАНИЦ СЕРВИТУТА

Утверждена
Постановлением Администрации
городского округа Домодедово
Московской области
от _____ № _____

Объект: Распределительный газопровод низкого давления по адресу: Московская обл., г.о.Домодедово, с.Растуново, (50:28:0100307). Догазификация с.Растуново, г.о.Домодедово, Московская область.
Местоположение/кадастровый №: Российская Федерация, Московская область, г.о. Домодедово, с. Растуново / 50:28:0000000:53374

Площадь :53374/чзу2 58 кв.м.

Категория земель: Земли населённых пунктов


Вид разрешенного использования: Общее пользование территории

Экспликация земель

Землепользователь	категория земель	площадь, га
ЗУ с кн 50:28:0000000:53374	Земли населенных пунктов	0,0058
Итого:		0,0058

Система координат МСК-50

Номер точки	КООРДИНАТЫ		Длины линий, м	На точку
	X	Y		
н1	413982.95	2209182.37	14.36	н2
н2	413979.97	2209196.42	4.01	н3
н3	413976.04	2209195.61	14.36	н4
н4	413979.02	2209181.56	4.01	н1

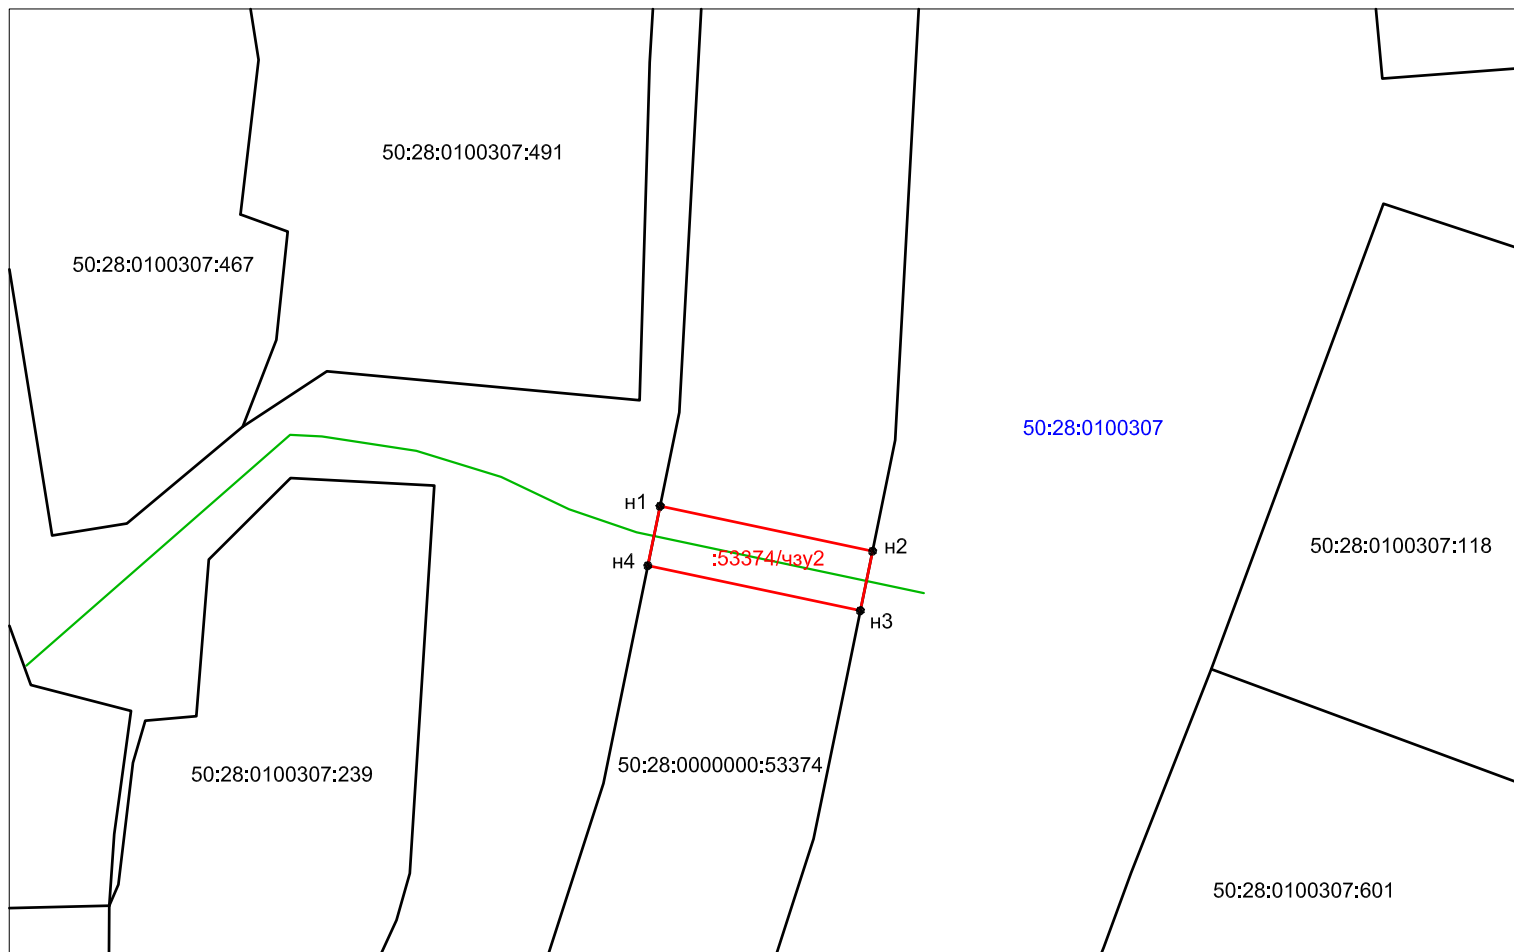

Описание границ смежных землепользователей:
от н1 до н2, от н3 до н4 - земельный участок с К№50:28:0000000:53374
от н2 до н3, от н4 до н1 - земли неразграниченной государственной собственности

Масштаб 1:500

Условные обозначения:

- - границы устанавливаемого сервитута
- - границы земельных участков по сведениям ЕГРН
- - проектируемый газопровод
- н1● - характеристическая точка границы земельного участка

50:28:0000000:53374 - кадастровый номер земельного участка

50:28:0100307 - номер кадастрового квартала